

PLANTA - TÉRREO
ESCALA 1/150



TRE-MG

017ª ZE - ARAXÁ
Projeto toldo frontal


SGS - COORD. DE MANUTENÇÃO E OBRAS
SEÇÃO DE PROJETOS

ELABORAÇÃO
Paulo Henrique L. lopes


DATA
Agosto/2024

ESCALA
Indicada

PRANCHA Nº:
01/03

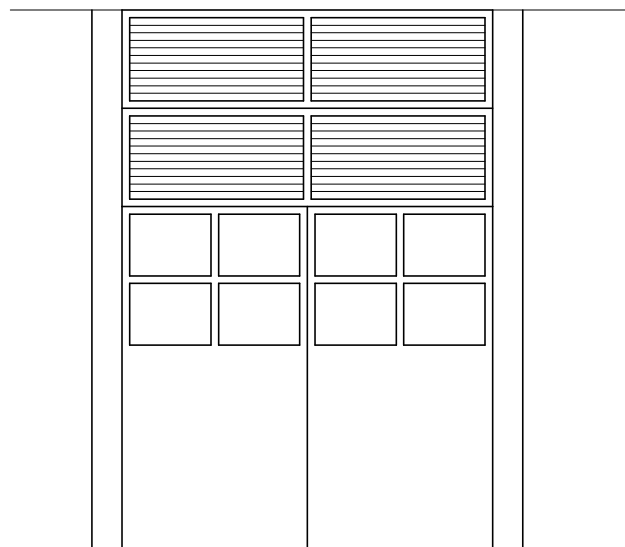

 **ELEVAÇÃO PORTA PRINCIPAL - atual**
ESCALA 1/50

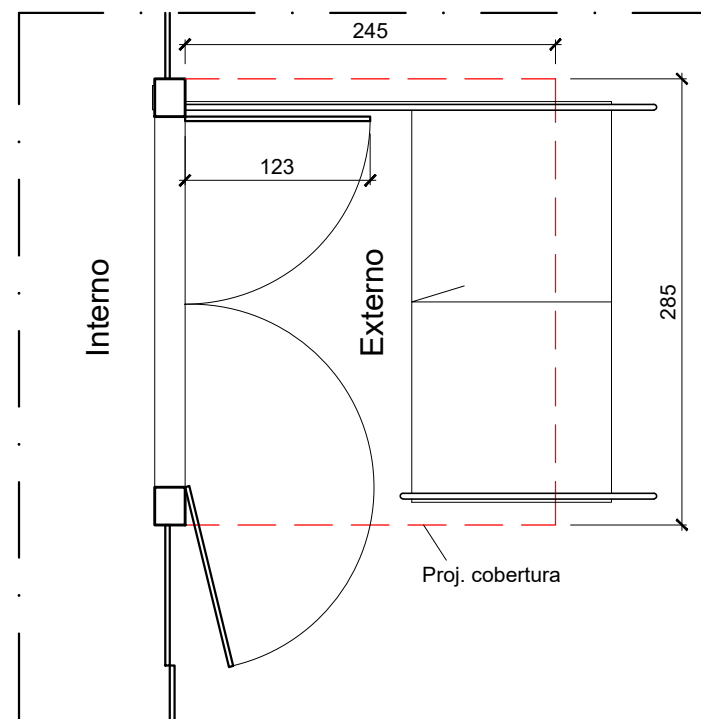

 **PLANTA**
ESCALA 1/50

TODAS AS DIMENSÕES E CONDIÇÕES DE EXECUÇÃO DEVERÃO SER CONFERIDAS NO LOCAL



017ª ZE - ARAXÁ
Projeto toldo frontal


SGS - COORD. DE MANUTENÇÃO E OBRAS
SEÇÃO DE PROJETOS

ELABORAÇÃO
Paulo Henrique L. lopes


DATA
Agosto/2024

ESCALA
Indicada

PRANCHA Nº:
02/03

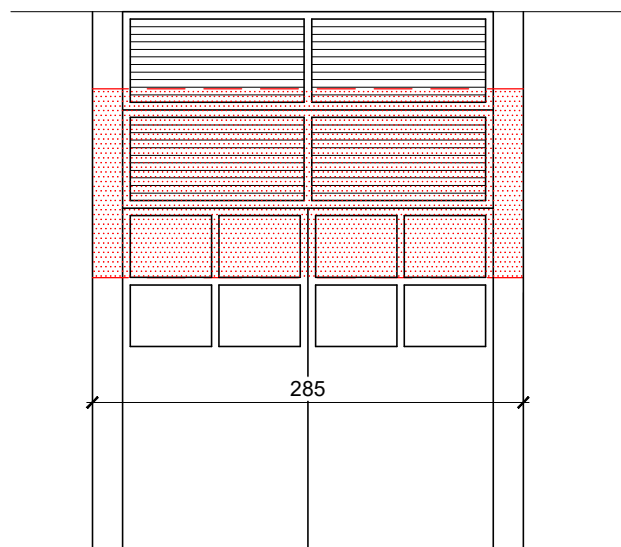


ELEVAÇÃO PORTA PRINCIPAL (com toldo)
 ESCALA 1/50

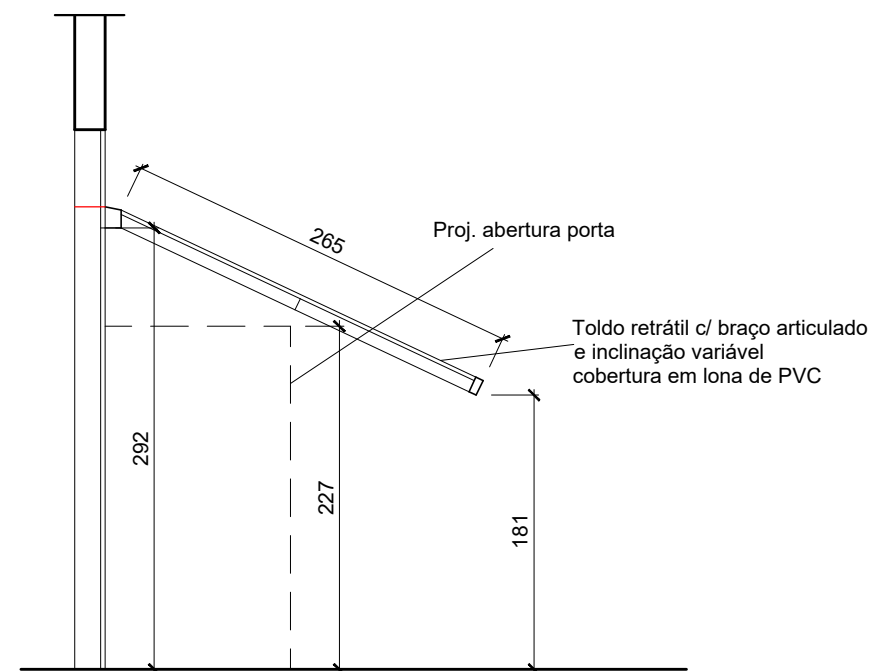


CORTE XX'
 ESCALA 1/50

TODAS AS DIMENSÕES E CONDIÇÕES DE EXECUÇÃO DEVERÃO SER CONFERIDAS NO LOCAL

	017ª ZE - ARAXÁ Projeto toldo frontal		
	SGS - COORD. DE MANUTENÇÃO E OBRAS SEÇÃO DE PROJETOS		
	ELABORAÇÃO Paulo Henrique L. lopes		
	DATA Agosto/2024	ESCALA Indicada	PRANCHA Nº: 03/03

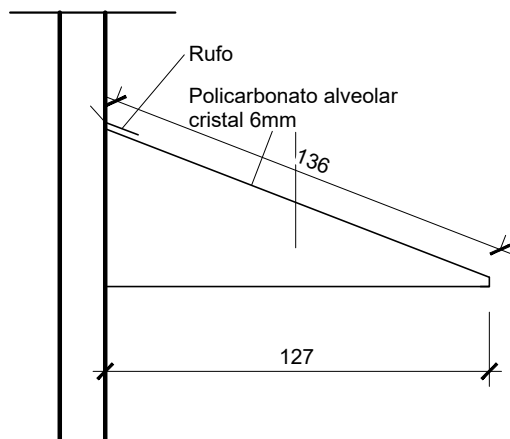


VISTA LATERAL TOLDO
ESCALA 1/25

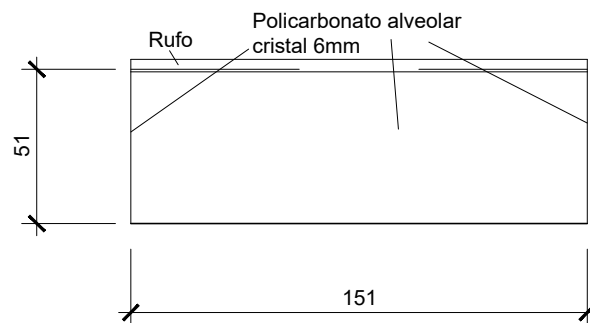


VISTA FRONTAL TOLDO
ESCALA 1/25

ESPECIFICAÇÃO DO TOLDO:

- Toldo fixo com inclinação reta.
- Estrutura em metalon, com tratamento antioxidante, seguida de pintura com esmalte sintético na cor mais próxima à do toldo. (A estrutura será reutilizada, devendo receber novo tratamento)
- O toldo deverá ser em policarbonato alveolar cristal 6mm.
- As medidas deverão ser conferidas no local, bem como os recortes e mecanismo de fixação do toldo de forma a suportar seu peso e projeção.

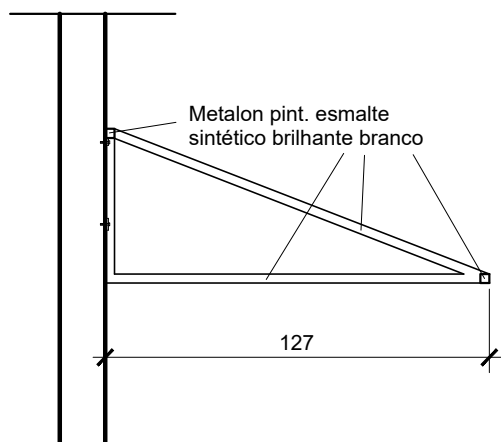

VISTA LATERAL ESTRUTURA
ESCALA 1/25

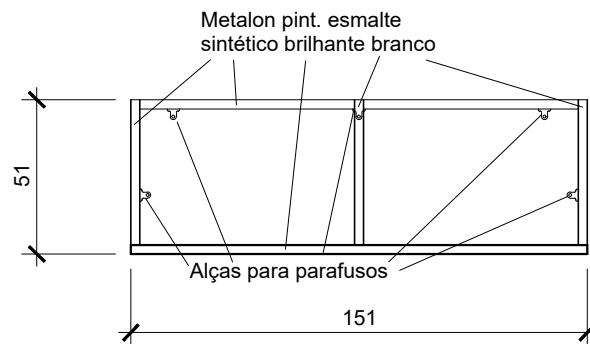

VISTA FRONTAL ESTRUTURA
ESCALA 1/25



TRE-MG

056ª ZE - Caeté

Projeto toldo

SGS - COORD. DE MANUTENÇÃO E OBRAS
SEÇÃO DE PROJETOS

ELABORAÇÃO
Paulo Henrique L. lopes


DATA
Agosto/2024

ESCALA
Indicada


PRANCHA Nº:
01/01



 **PLANTA - localização coberturas**
ESCALA 1:125


 TRE-MG	IMÓVEL CARTÓRIOS CONTAGEM	
	SEI 0018040-17.2023 PROJETO COBERTURAS POLICARBONATO	
	SGS - COORD. DE MANUTENÇÃO E OBRAS SEÇÃO DE PROJETOS	
	ELABORAÇÃO Paulo Henrique L. lopes	DATA Agosto/2024
	ENDEREÇO Rua João de Deus costa, 205, Centro, Contagem	PRANCHA Nº: 01/02

Cobertura "1"

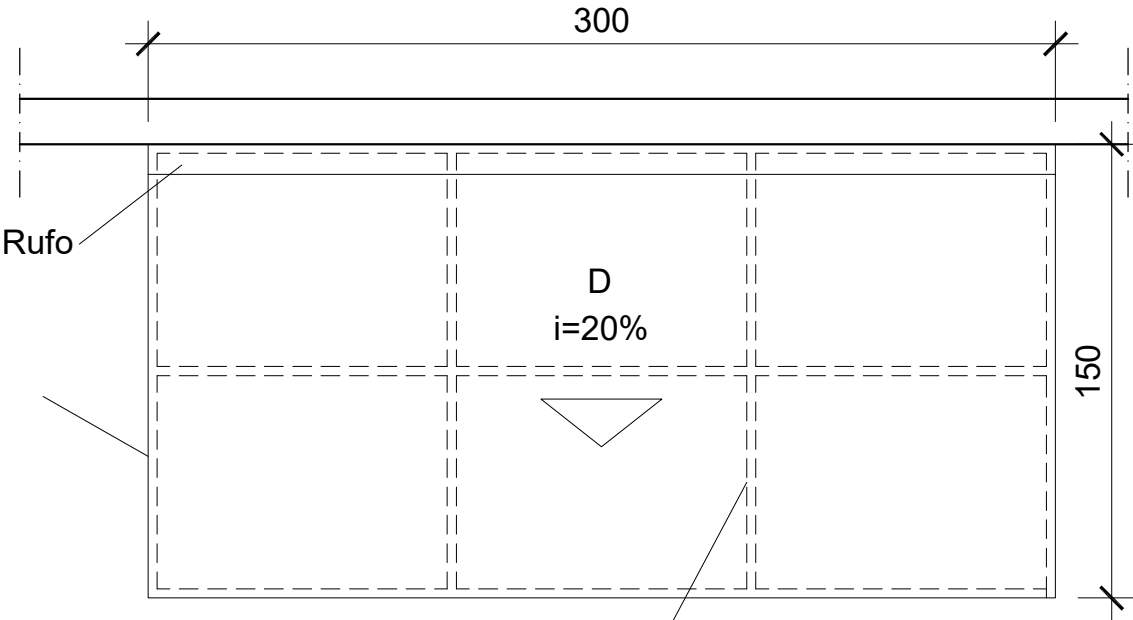

PLANTA
ESCALA 1:25


Estrutura em alumínio
anodizado natural.

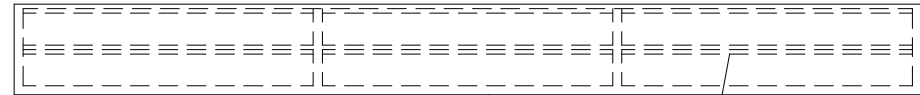

ELEVAÇÃO FRONTAL
ESCALA 1:25


Policarbonato alveolar
cristal 10mm

Estrutura em alumínio
anodizado natural.

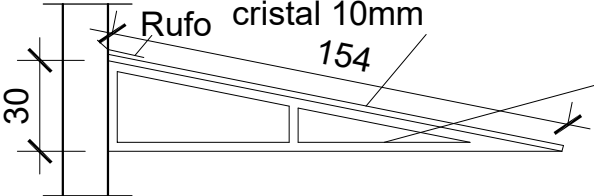

ELEVAÇÃO LATERAL
ESCALA 1:25

Cobertura "2"

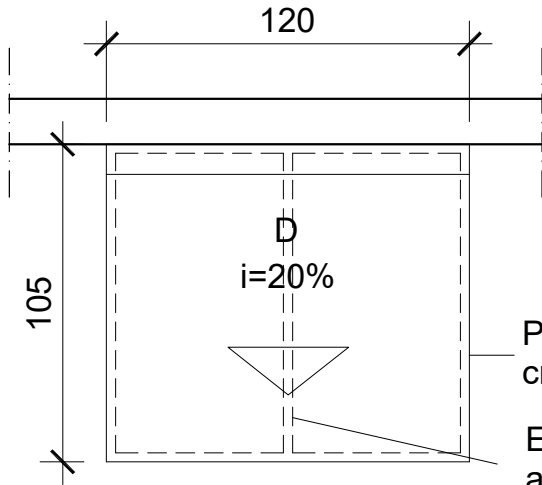

PLANTA
ESCALA 1:25

Policarbonato alveolar
cristal 10mm


Estrutura em alumínio
anodizado natural.



ELEVAÇÃO FRONTAL
ESCALA 1:25

Policarbonato alveolar
cristal 10mm

Estrutura em alumínio
anodizado natural.

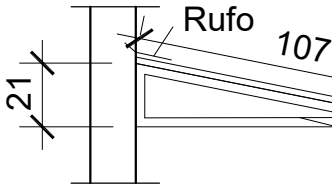

ELEVAÇÃO LATERAL
ESCALA 1:25



TRE-MG

IMÓVEL CARTÓRIOS CONTAGEM

SEI 0018040-17.2023

PROJETO COBERTURAS POLICARBONATO





SGS - COORD. DE MANUTENÇÃO E OBRAS
SEÇÃO DE PROJETOS

ELABORAÇÃO
Paulo Henrique L. lopes

DATA
Agosto/2024


ENDEREÇO
Rua João de Deus costa, 205, Centro, Contagem


PRANCHA Nº:
02/02

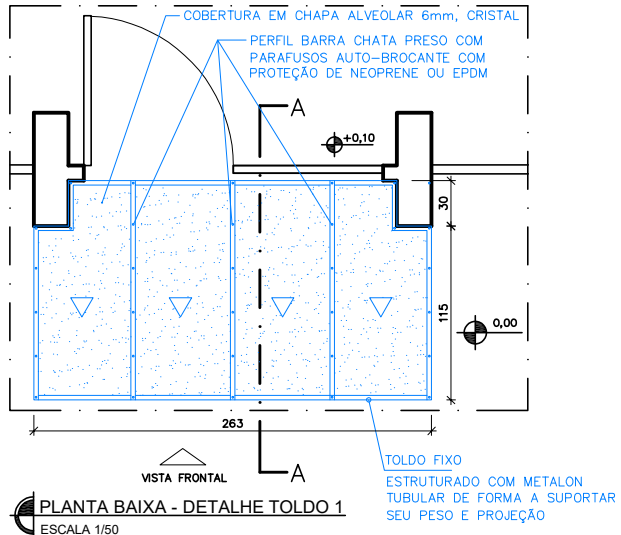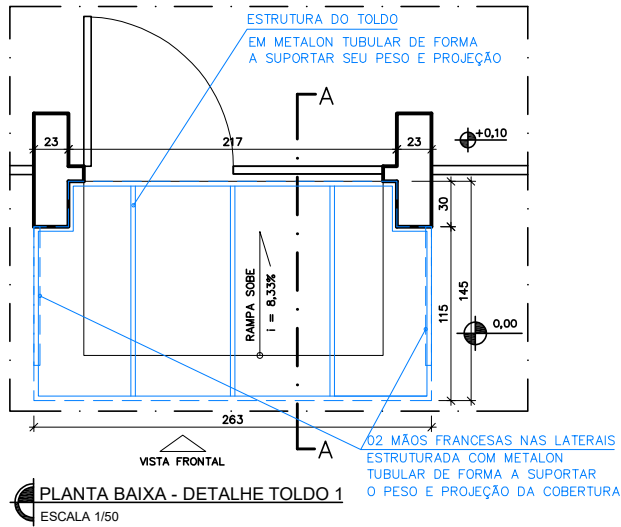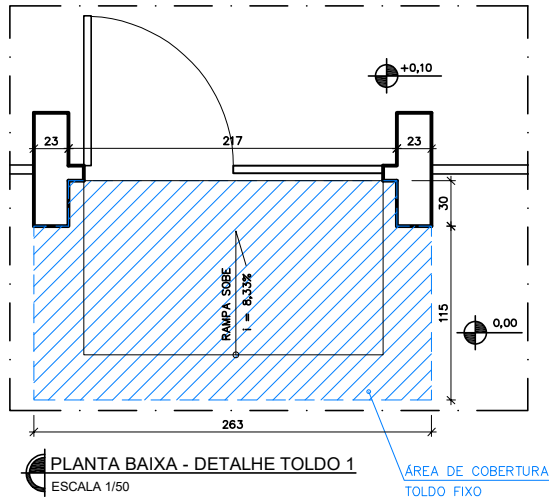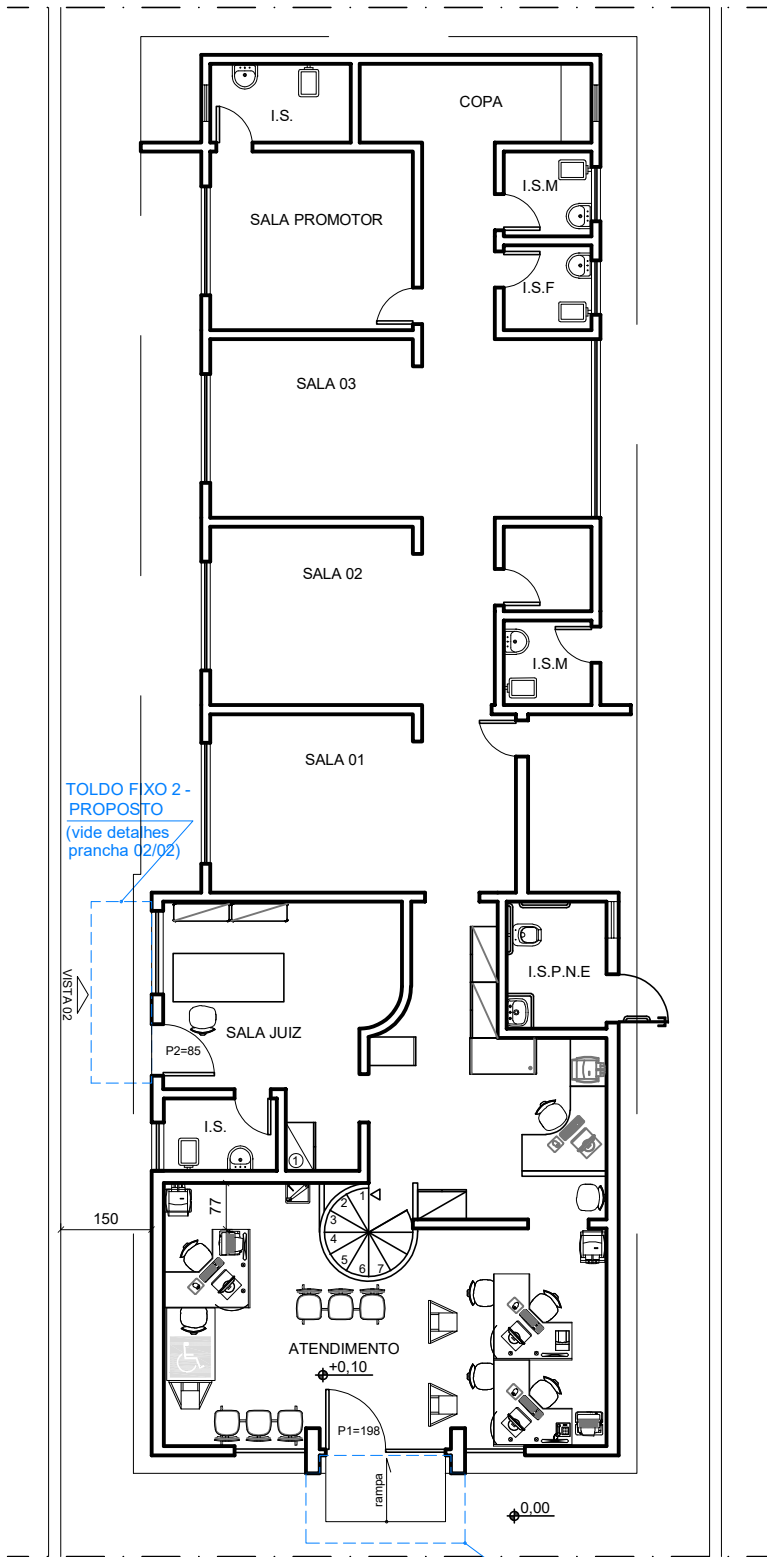


LEGENDA

TOLDOS A INSTALAR, APÓS PROCESSO LICITATÓRIO

	85ª ZE - CONGONHAS	
	PROJETO DE TOLDO - SOS Nº 2023142524	
	SGS - COORD. DE MANUTENÇÃO E OBRAS	
	SEÇÃO DE PROJETOS	
ELABORAÇÃO Camila Barcellos Vasco	DATA FEV/2024	
	PRANCHA Nº 01/02	
END. IMÓVEL Rua José Júlio, 19, Matriz - Centro		

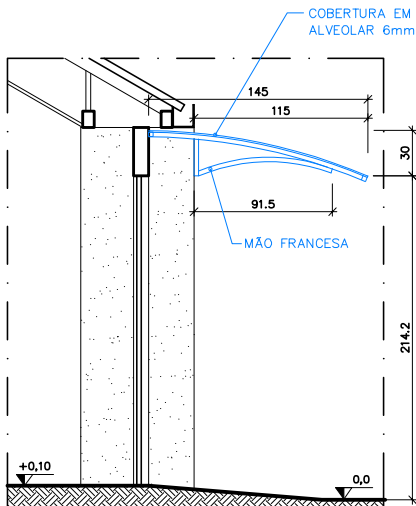


CORTE AA - DETALHE TOLDO 1
ESCALA 1/50

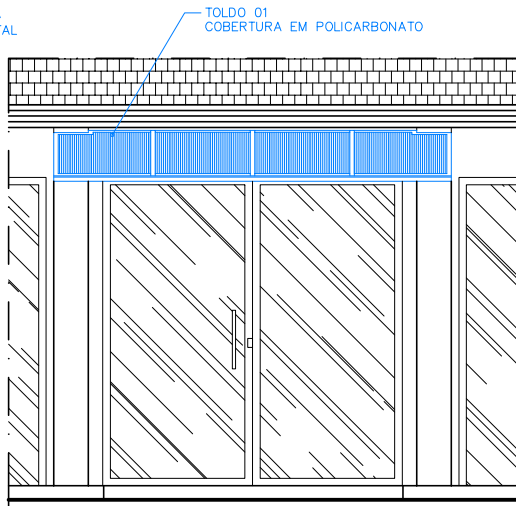


VISTA FRONTAL - DETALHE TOLDO 1
ESCALA 1/50

ESPECIFICAÇÃO DO TOLDO 1:


- * 1 (um) toldo fixo, em policarbonato alveolar 6mm, a ser oportunamente instalado após o devido processo licitatório, a ser iniciado mediante T.R. (Termo de Referência) na SEPRO;
- * Estrutura (pórtico) em metalon tubular, com tratamento antioxidante, seguido de pintura esmaltada na cor branco, ou outra similar à da esquadria da porta sobre a qual será instalado;
- * Estrutura de sustentação com 2 (duas) mãos francesas fixadas nos pilares por meio de parafusos de modo que suporte seu peso.

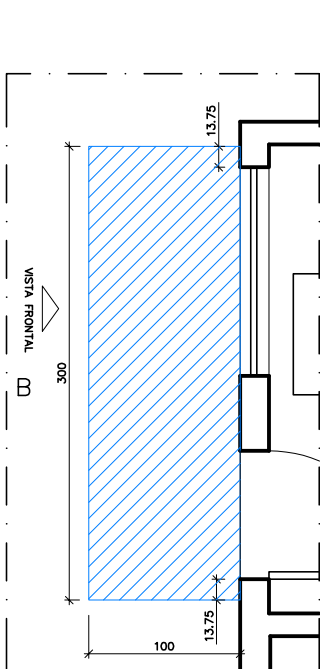


PLANTA BAIXA - DETALHE TOLDO 2
ESCALA 1/50

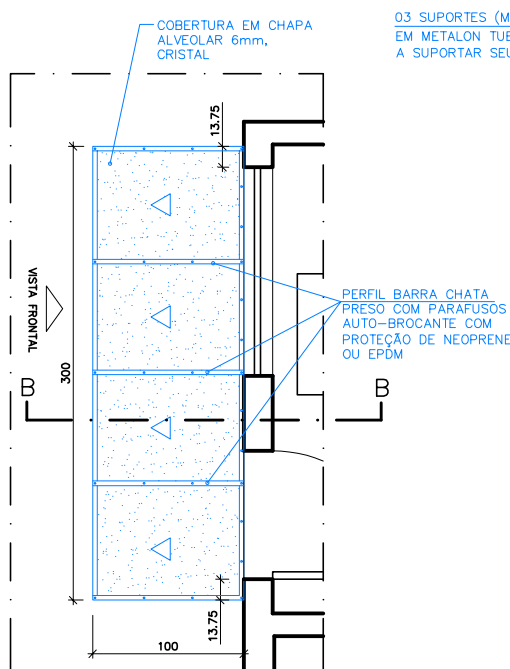

PLANTA BAIXA - DETALHE TOLDO 2
ESCALA 1/50

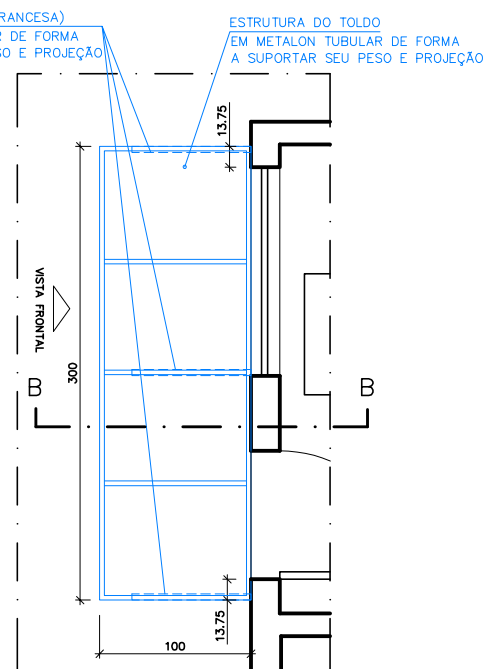

PLANTA BAIXA - DETALHE TOLDO 2
ESCALA 1/50

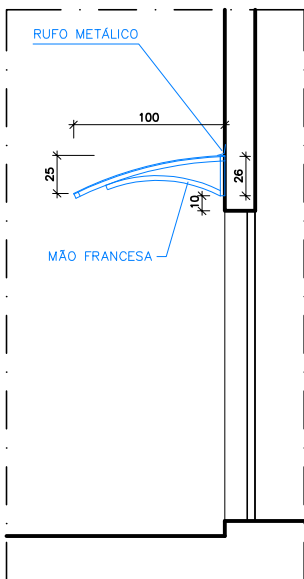

CORTE BB - DETALHE TOLDO 2
ESCALA 1/50

ESPECIFICAÇÃO DO TOLDO 2:

- * 1 (um) toldo fixo, em policarbonato a ser oportunamente instalado após o devido processo licitatório, a ser iniciado mediante T.R. (Termo de Referência) na SEPRO;
- * Estrutura (pórtico) em metalon tubular com tratamento antioxidante, seguido de pintura esmaltada na cor branco, ou outra similar à das grades da janela sobre a qual será instalado;
- * Estrutura de sustentação com 3 (três) mãos francesas fixadas na alvenaria por meio de parafusos de modo que suporte seu peso.



TRE-MG

85ª ZE - CONGONHAS

PROJETO DE TOLDO - SOS Nº 2023142524


SGS - COORD. DE MANUTENÇÃO E OBRAS
SEÇÃO DE PROJETOS

ELABORAÇÃO
Cristiane Belém Peres


END. IMÓVEL
Rua José Júlio, 19, Matriz - Centro

DATA
FEV/2024


PRANCHA Nº
02/02

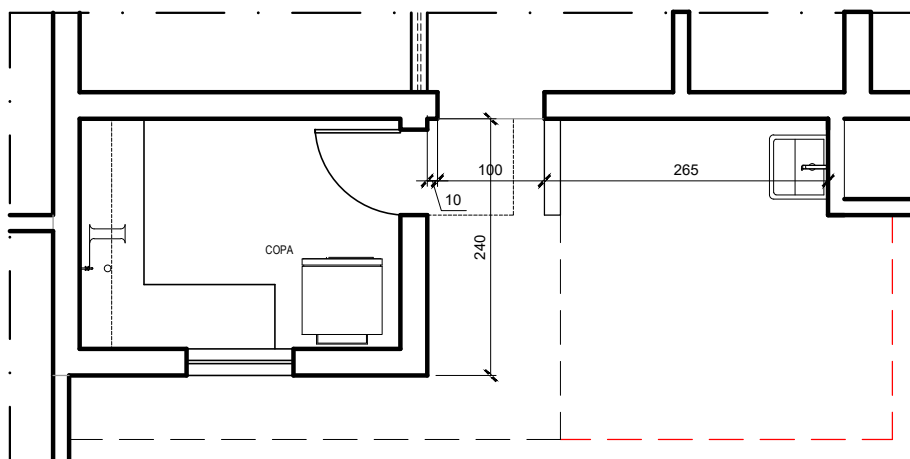

PLANTA
ESCALA 1/50

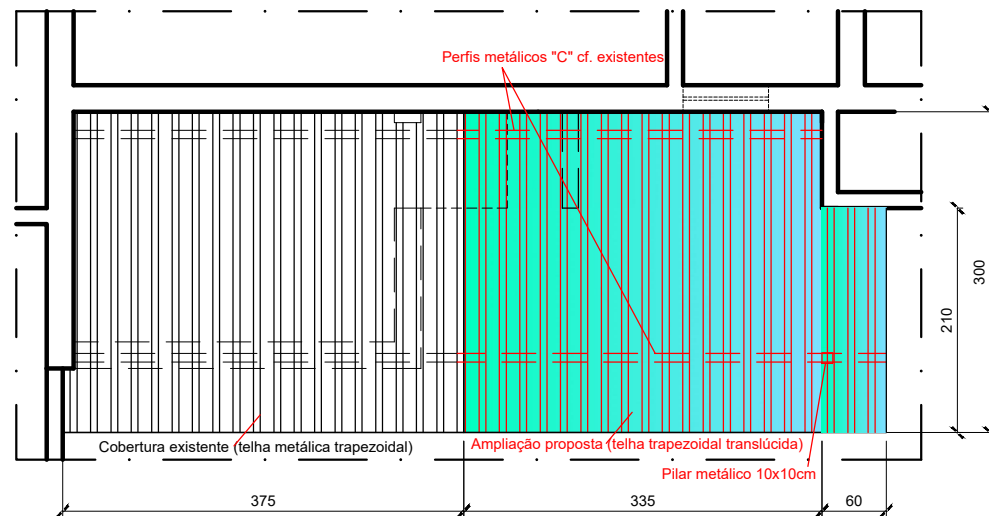


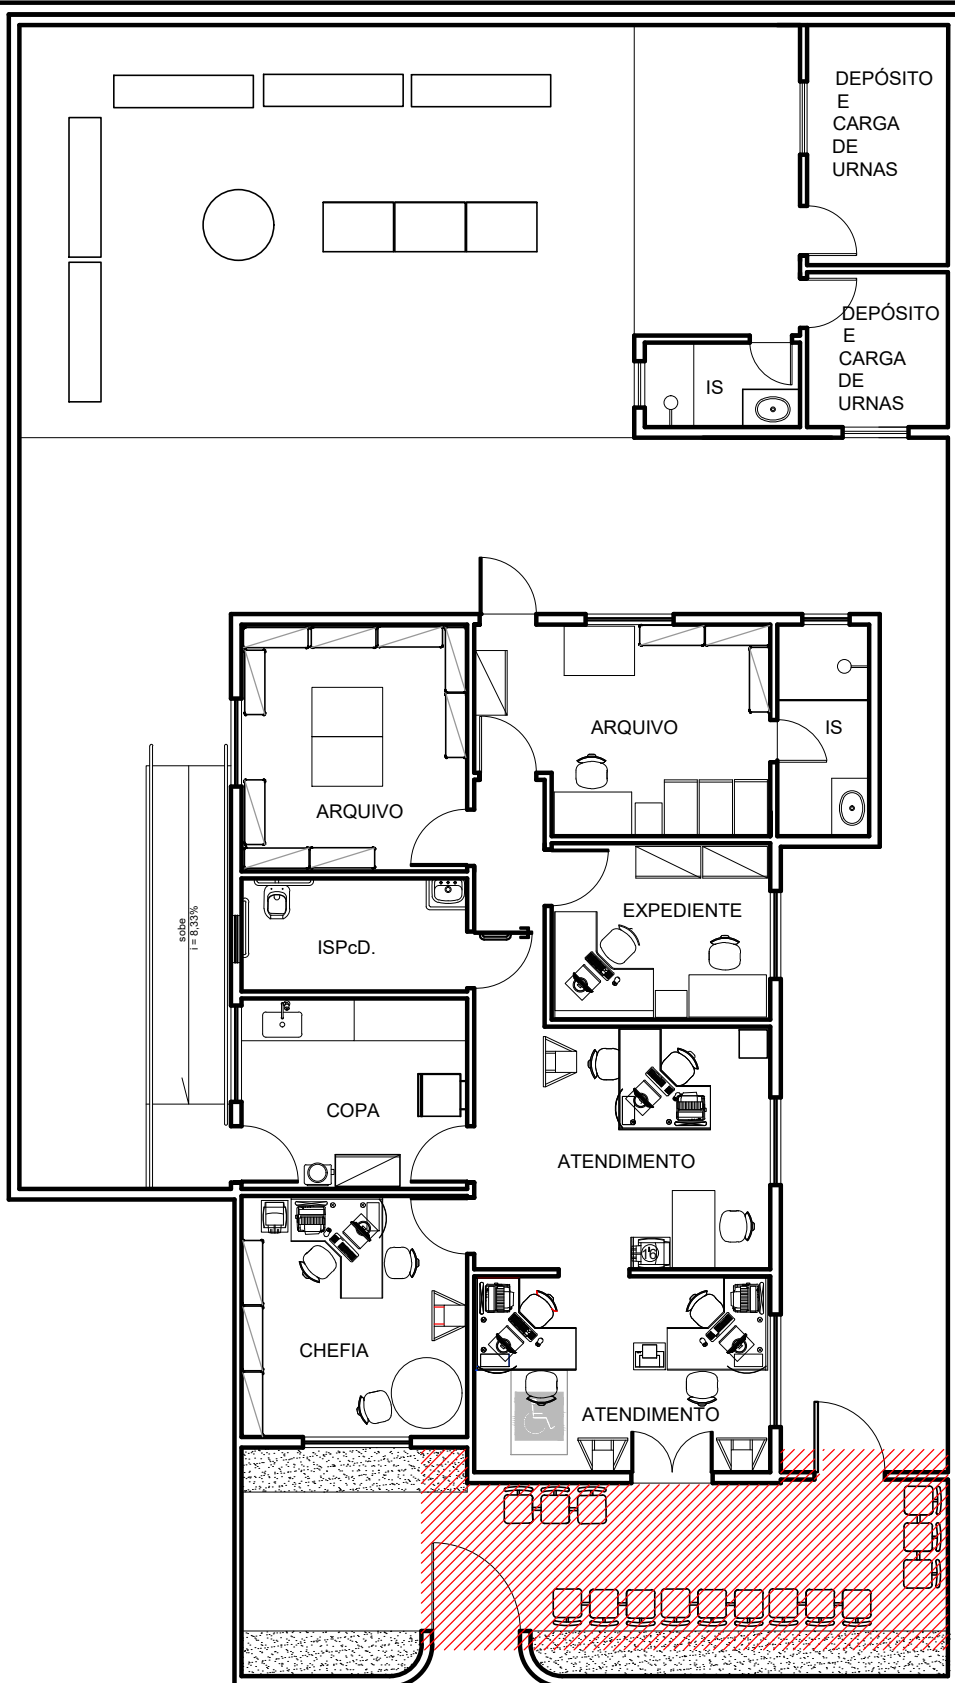
COBERTURA
ESCALA 1/50

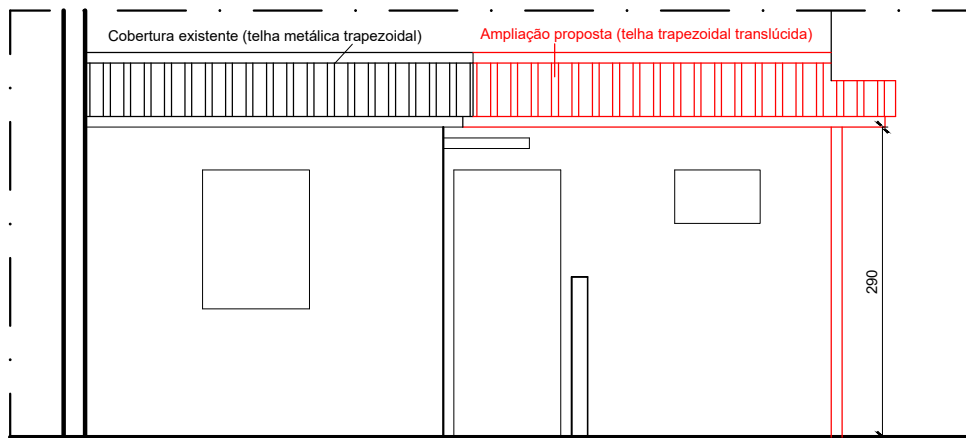

ELEVÇÃO
ESCALA 1/50

TODAS AS DIMENSÕES DEVERÃO SER CONFERIDAS NO LOCAL

 TRE-MG	143ª ZE - JABOTICATUBAS Projeto ampliação cobertura	
	SGS - COORD. DE MANUTENÇÃO E OBRAS SEÇÃO DE PROJETOS	
	ELABORAÇÃO Paulo Henrique L. Lopes	DATA Julho/2024
	END. IMÓVEL Rua Benedito Quintino, 240	PRANCHA Nº: 01/01



LAYOUT S.J.DA PONTE
escala: 1/100

////// Localização nova cobertura

Vide detalhes prancha 02/02



TRE-MG

CONTRAÇÃO COBERTURAS

Anexo I - Projetos


SGS - COORD. DE MANUTENÇÃO E OBRAS
SEÇÃO DE PROJETOS

ELABORAÇÃO Fernanda Notini de Carvalho
Luiz Henrique da Costa
Paulo Henrique Lacerda Lopes


DATA
OUT/2018

ESCALA
indicada

PRANCHA Nº:
01/02

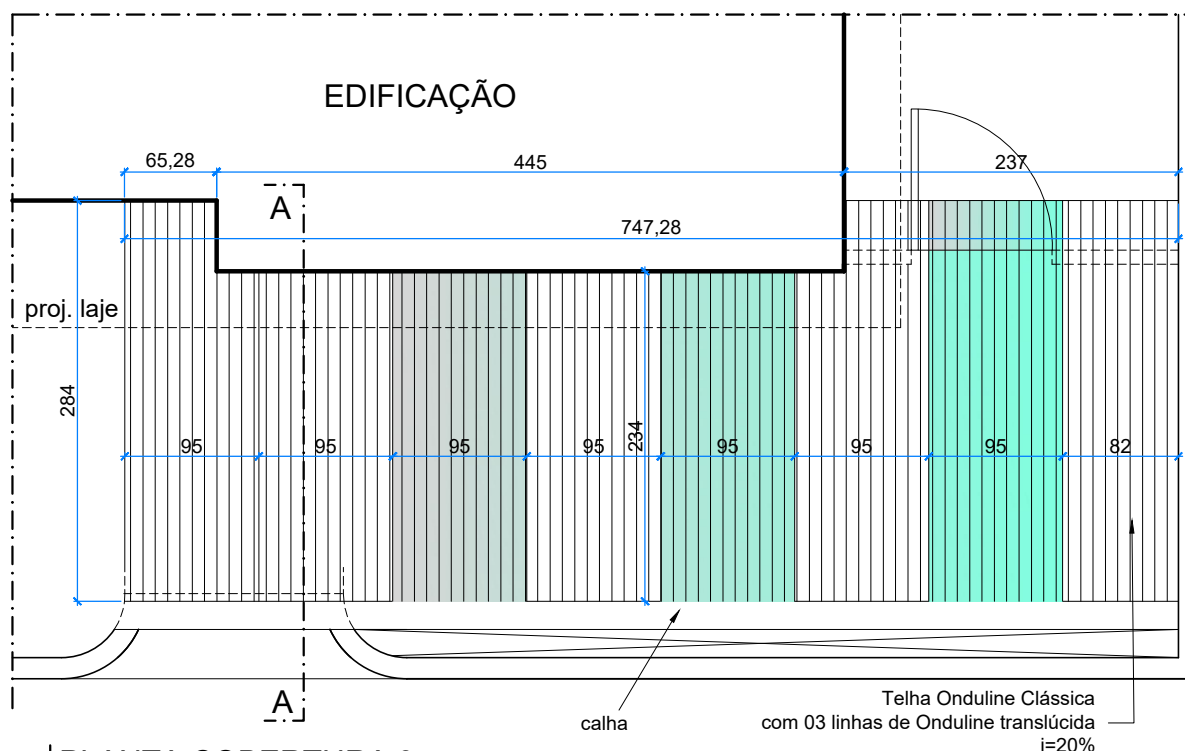

PLANTA COBERTURA 3
escala: 1/50

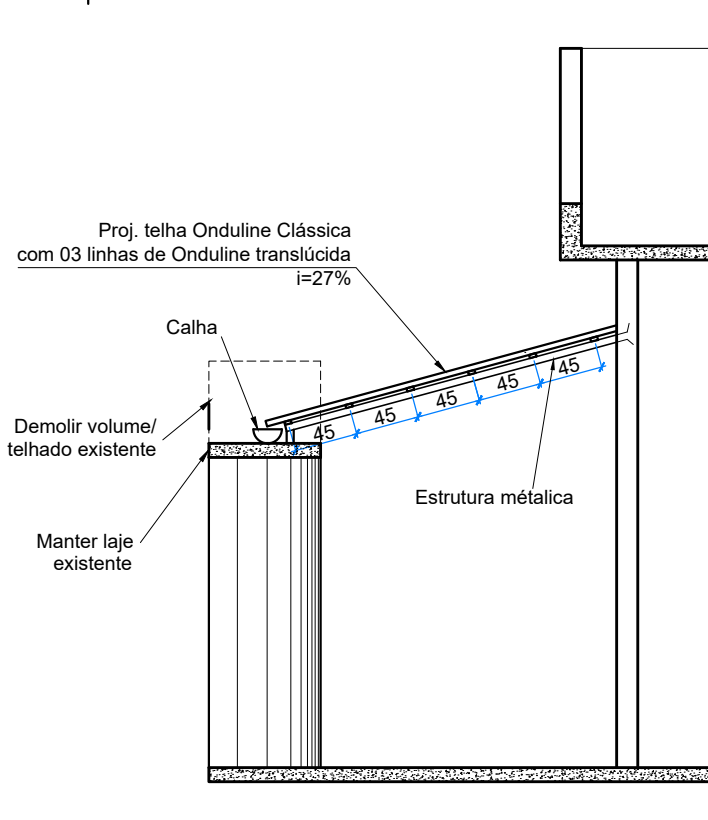

CORTE AA
escala: 1/50



VISTA MURO
sem escala



TRE-MG

CONTRAÇÃO COBERTURAS

Anexo I - Projetos


SGS - COORD. DE MANUTENÇÃO E OBRAS
SEÇÃO DE PROJETOS

ELABORAÇÃO Fernanda Notini de Carvalho
Luiz Henrique da Costa
Paulo Henrique Lacerda Lopes

DATA
OUT/2018

ESCALA
indicada

PRANCHA Nº:
02/02

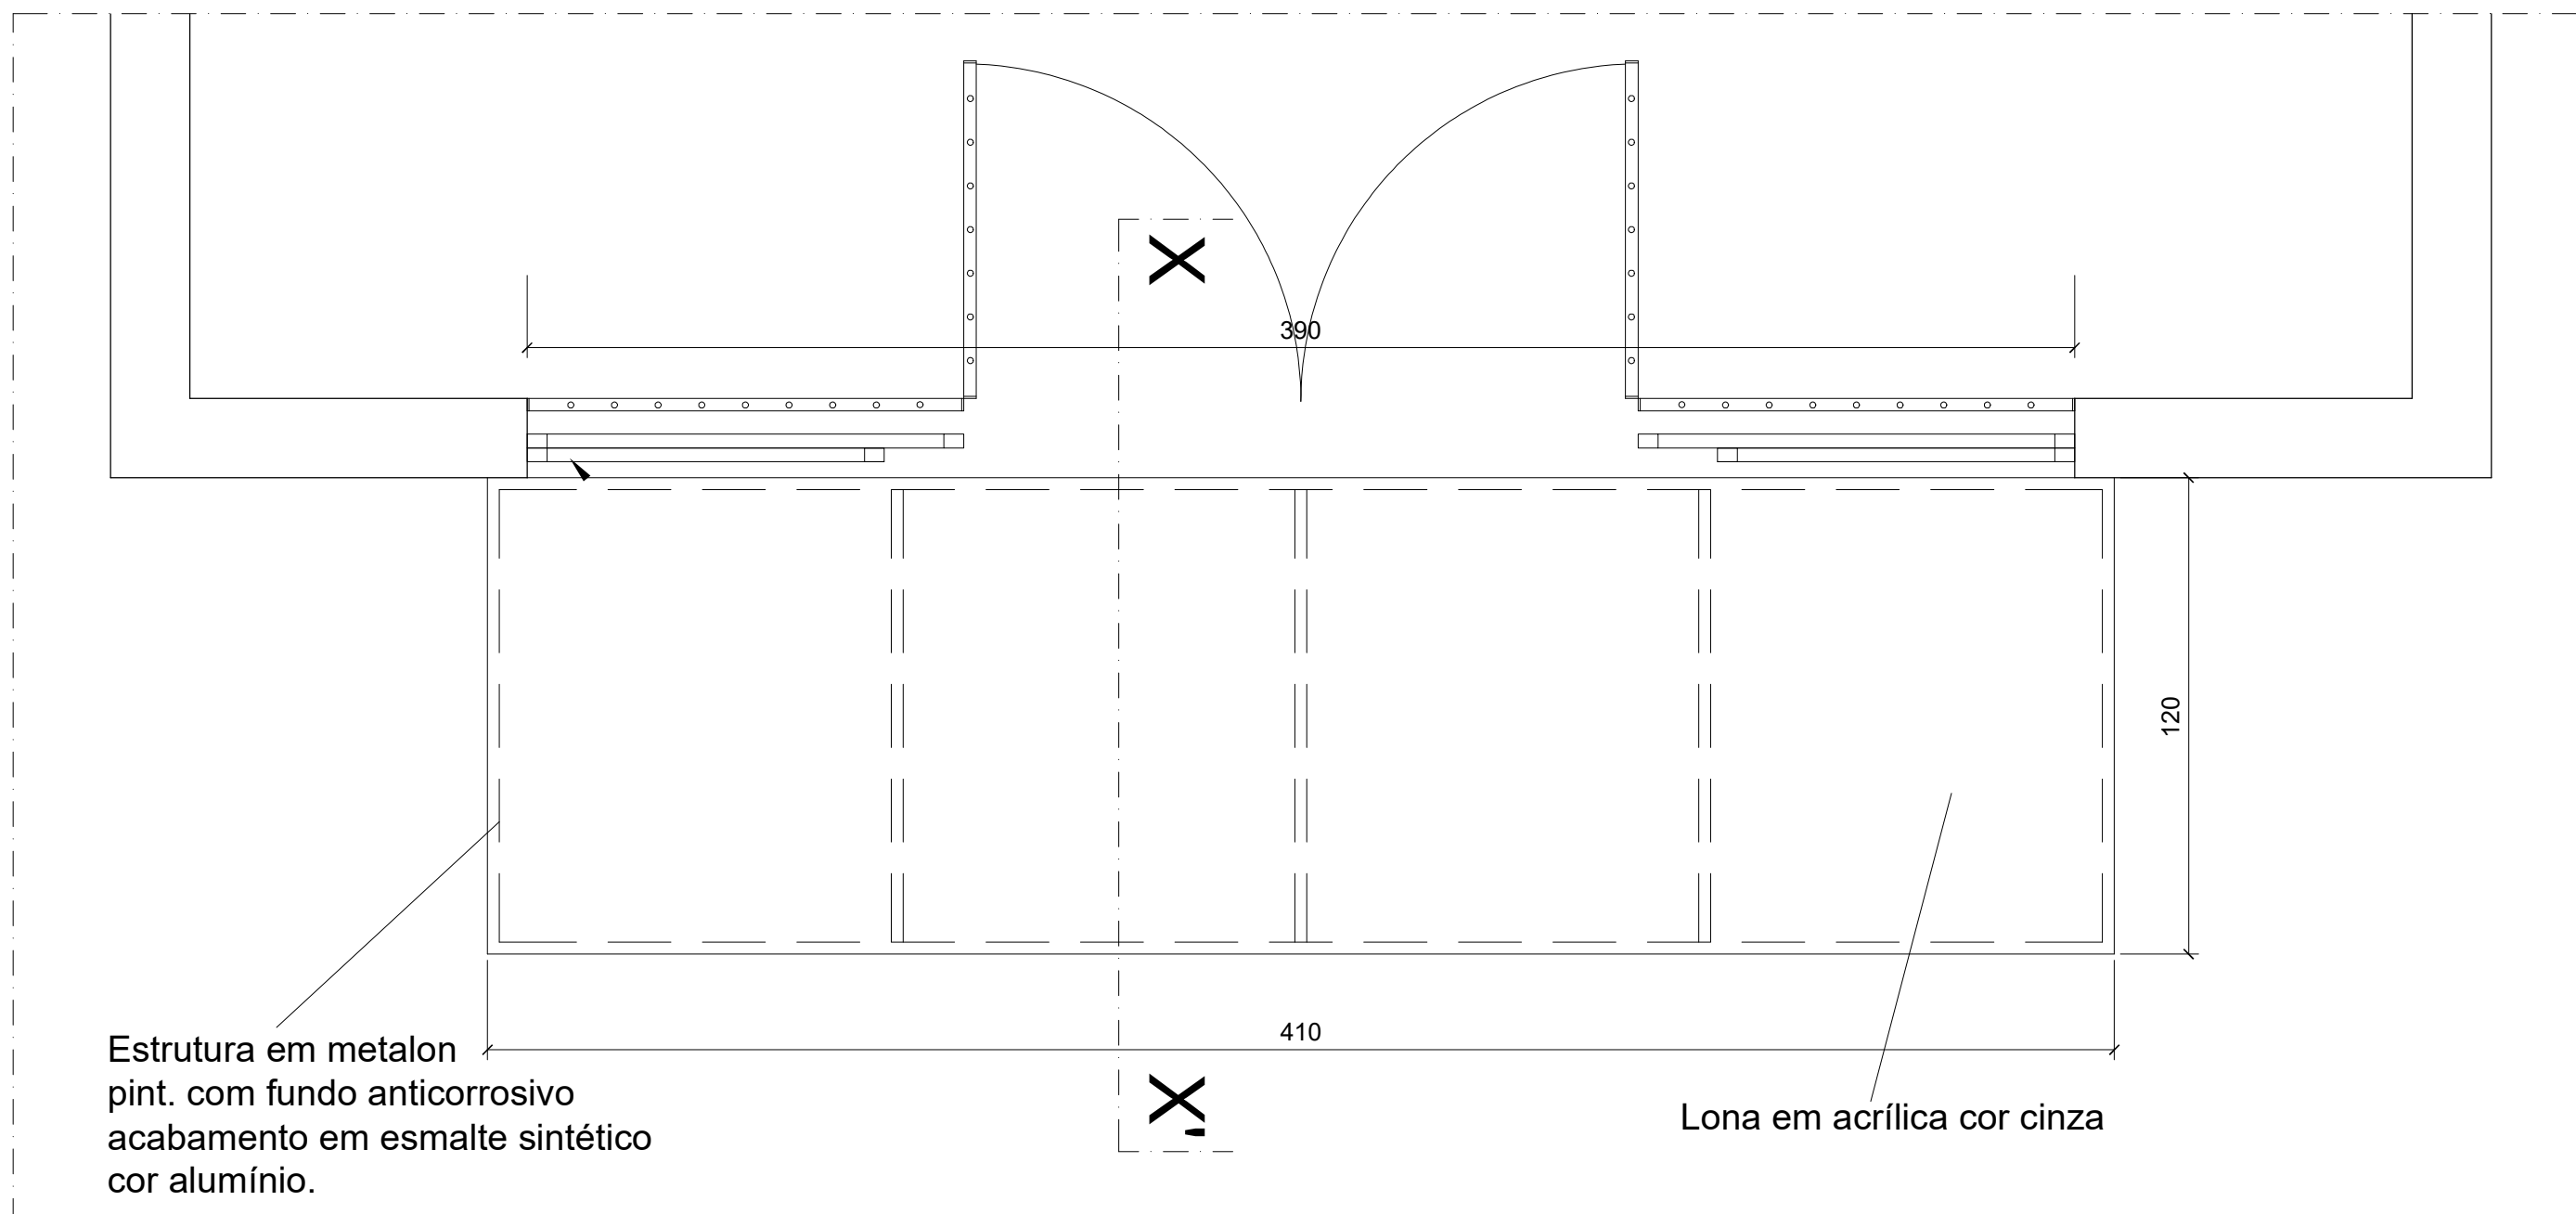

PLANTA
ESCALA 1:25



TRE-MG

345ª ZE - Santa Rita de Caldas

SEI nº 0000008-25.2025.6.13.8345


SGS - COORD. DE MANUTENÇÃO E OBRAS
SEÇÃO DE PROJETOS

ELABORAÇÃO
Paulo Henrique L. Lopes

DATA
Agosto/25


END. IMÓVEL
Rua Major Bonifácio, 165 - Centro

PRANCHA Nº:
01/03

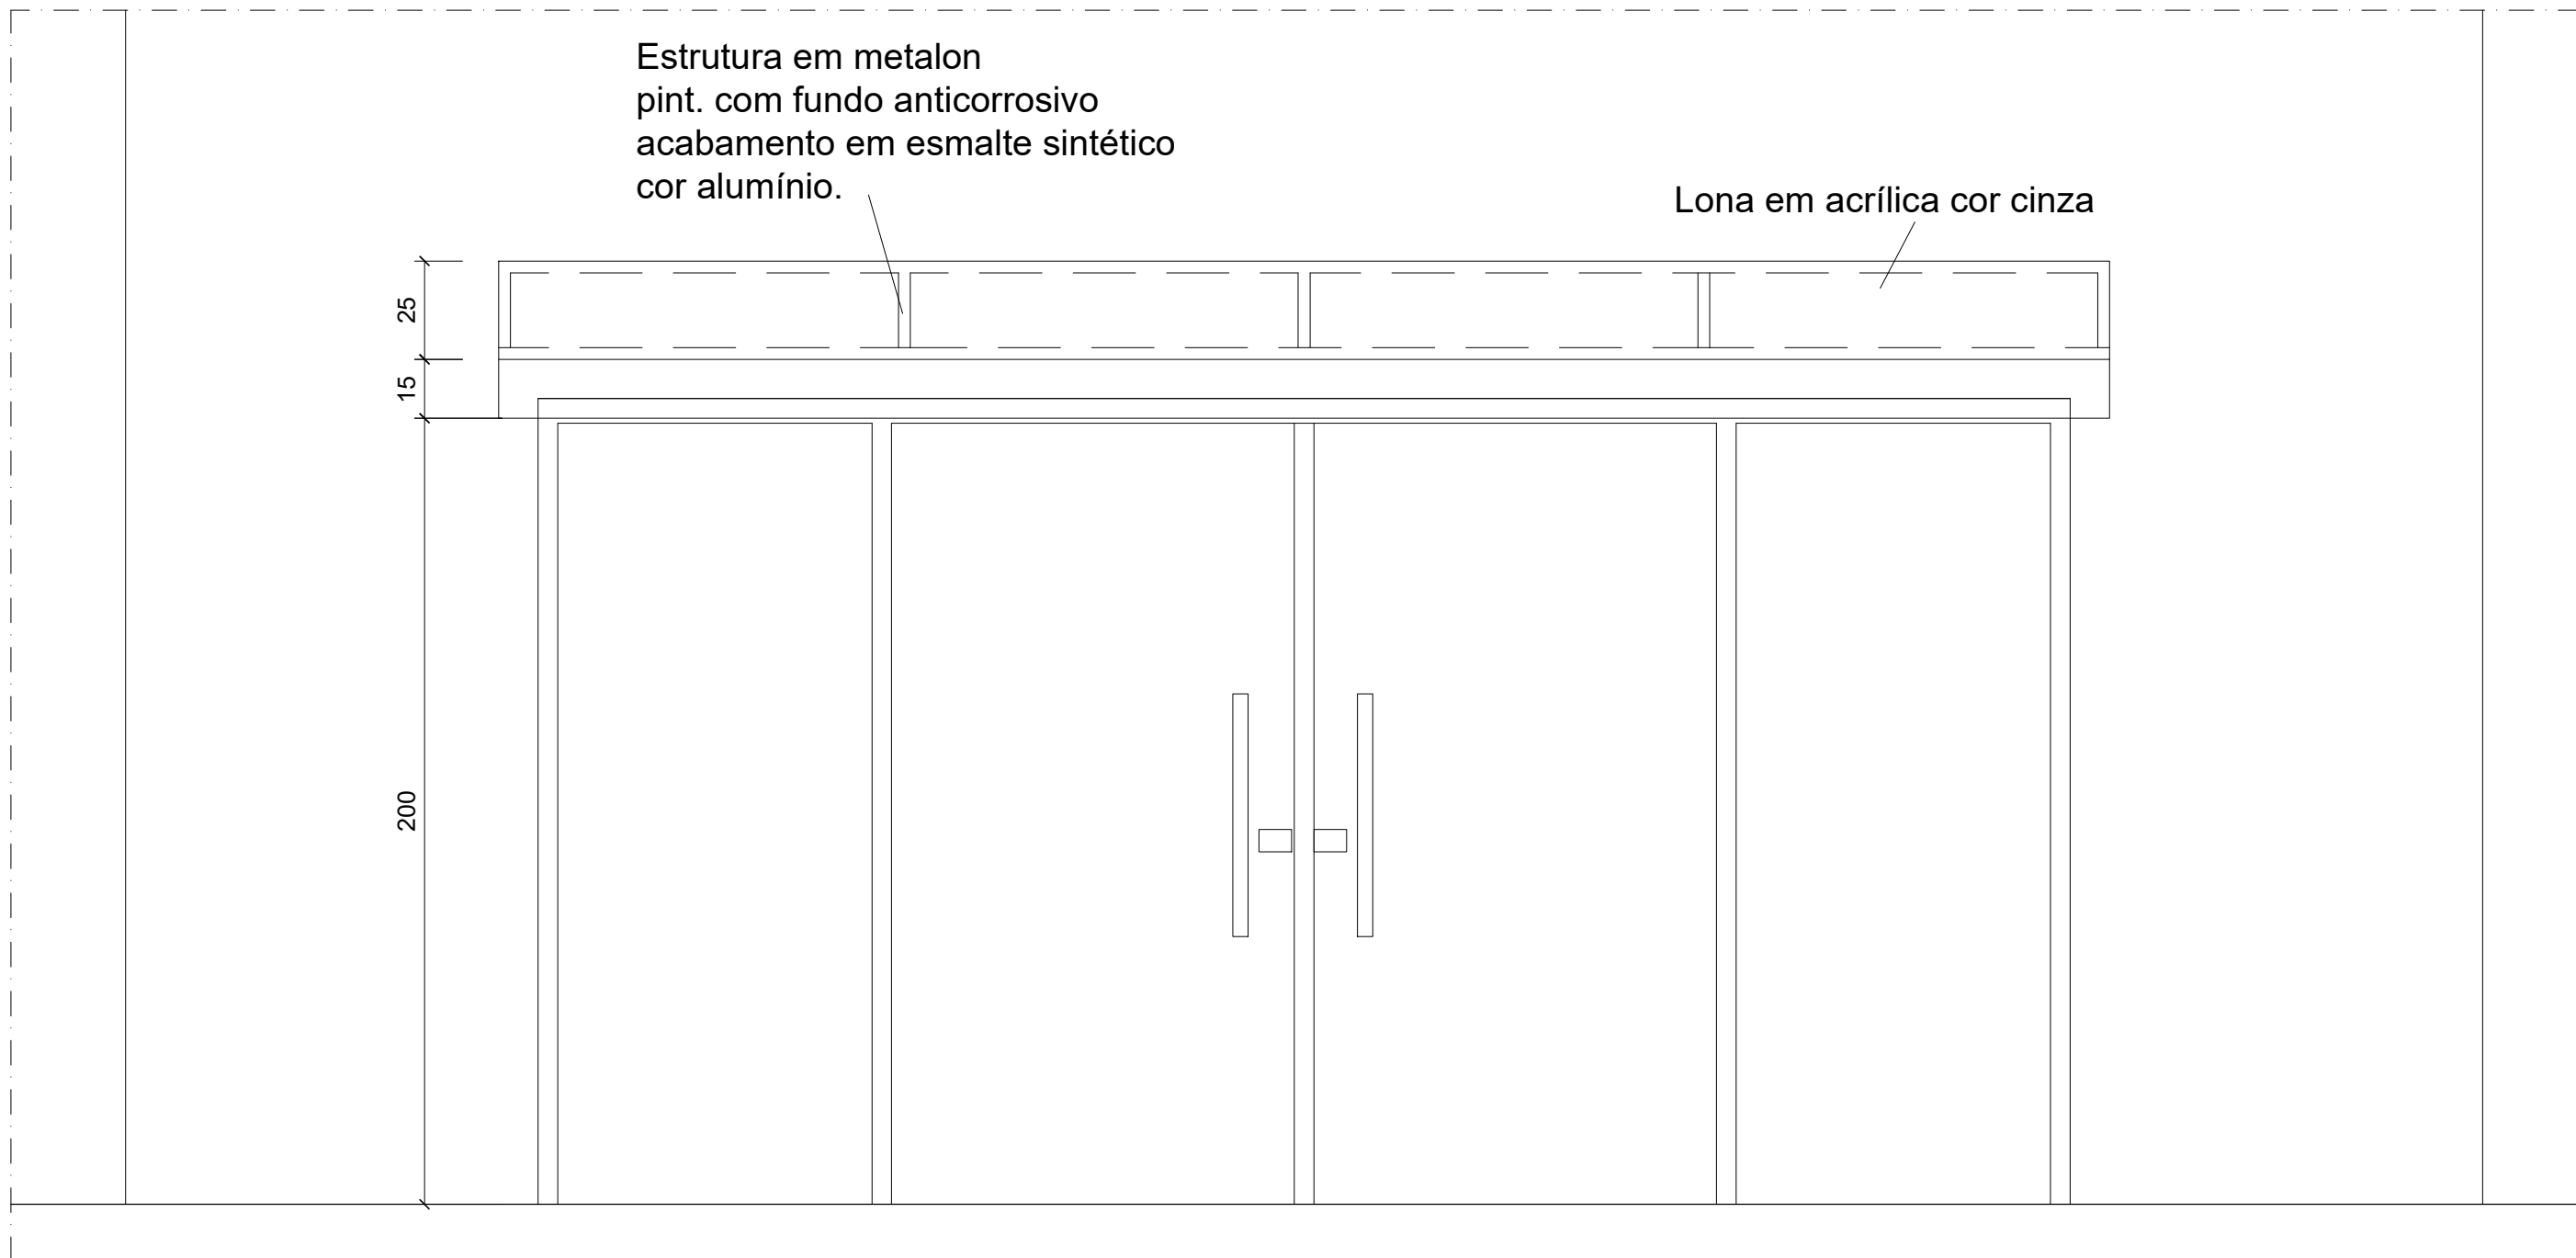

VISTA
ESCALA 1:25

 TRE-MG	345ª ZE - Santa Rita de Caldas	
	SEI nº 0000008-25.2025.6.13.8345	
	SGS - COORD. DE MANUTENÇÃO E OBRAS SEÇÃO DE PROJETOS	
	ELABORAÇÃO Paulo Henrique L. Lopes	DATA Agosto/25
	END. IMÓVEL Rua Major Bonifácio, 165 - Centro	PRANCHA Nº: 02/03

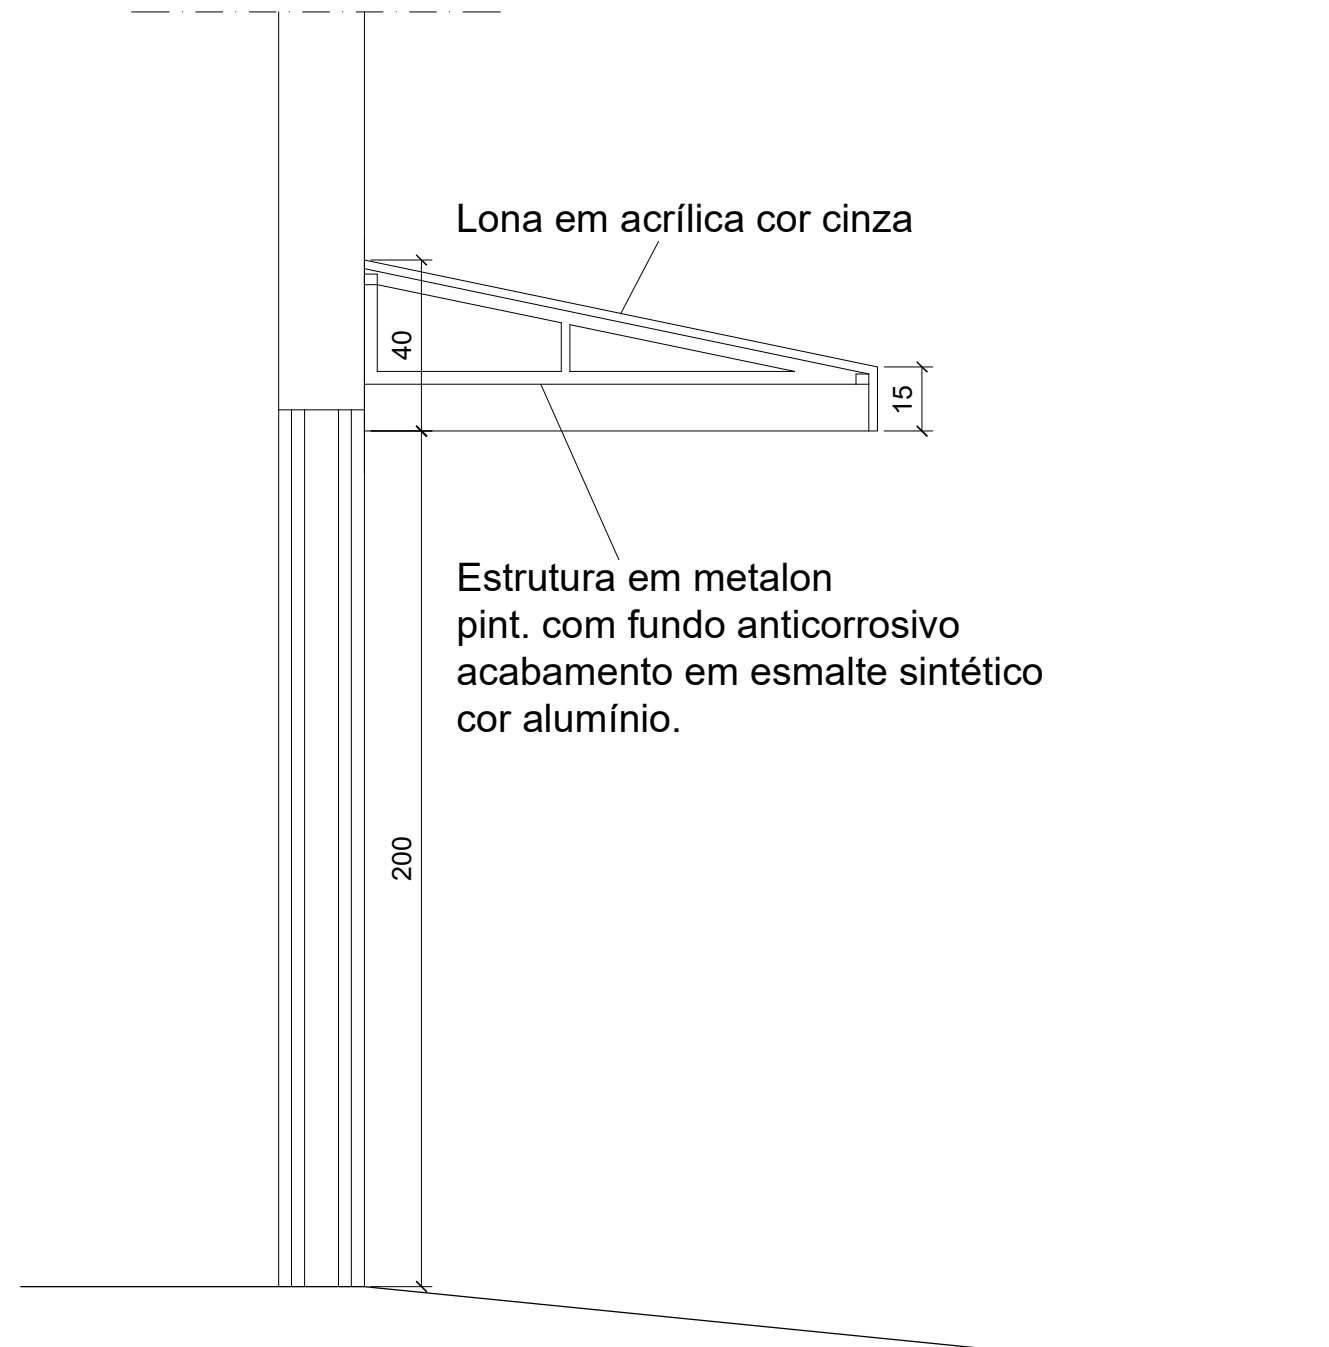


 **SEÇÃO XX'**
ESCALA 1:25





TRE-MG

345ª ZE - Santa Rita de Caldas	
SEI nº 0000008-25.2025.6.13.8345	
SGS - COORD. DE MANUTENÇÃO E OBRAS SEÇÃO DE PROJETOS	
ELABORAÇÃO Paulo Henrique L. Lopes	DATA Agosto/25
END. IMÓVEL Rua Major Bonifácio, 165 - Centro	PRANCHA Nº: 03/03

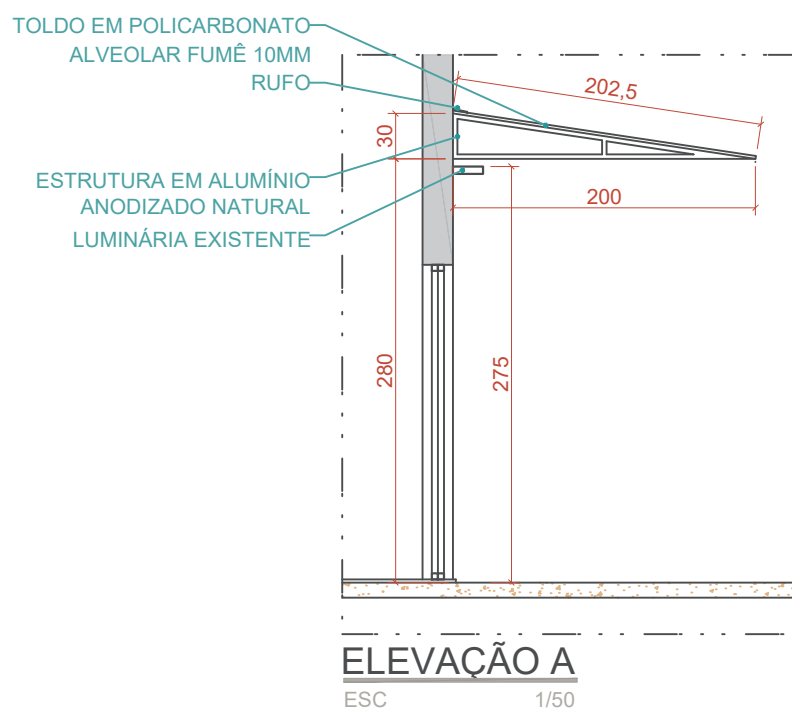


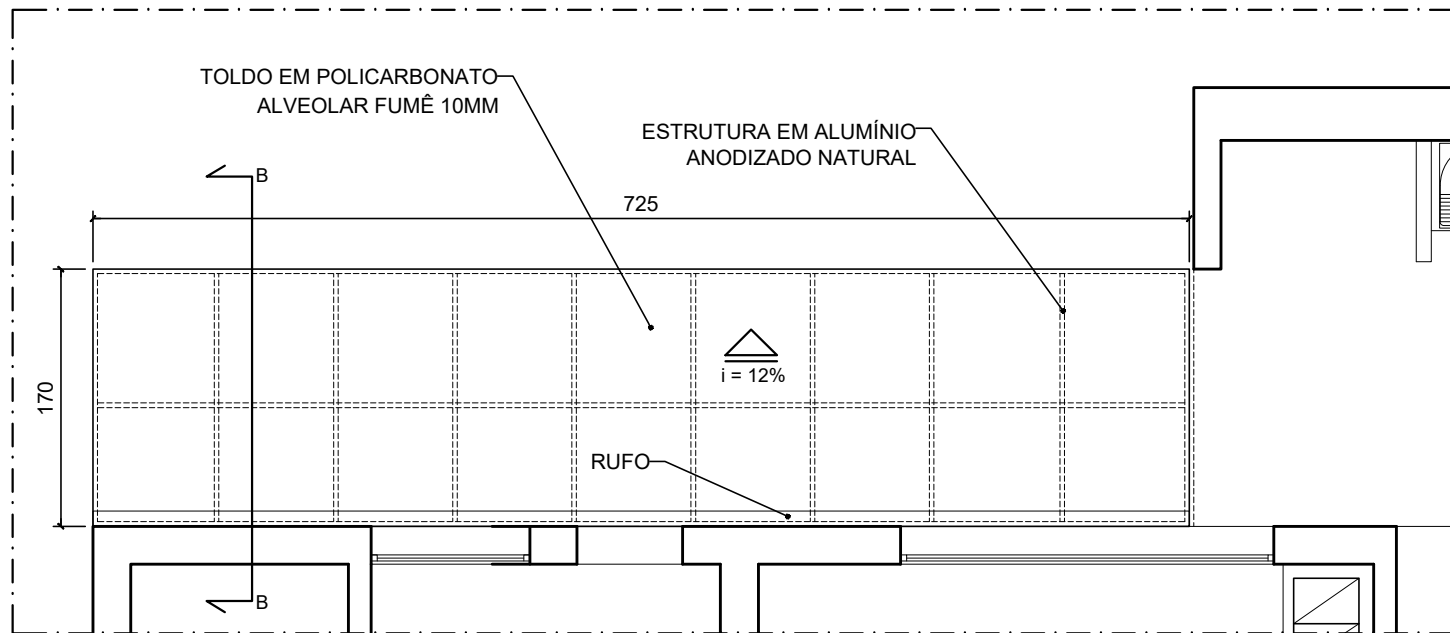


 TRE-MG	ANEXO III		
	SEI 0000709-51.2025.13.8000		
	SGS - COORD. DE MANUTENÇÃO E OBRAS SEÇÃO DE PROJETOS		
	ELABORAÇÃO RUBIA ALBERTO S. DA SILVA		
	DATA JANEIRO/2025	ESCALA INDICADA	PRANCHA Nº: 02/02

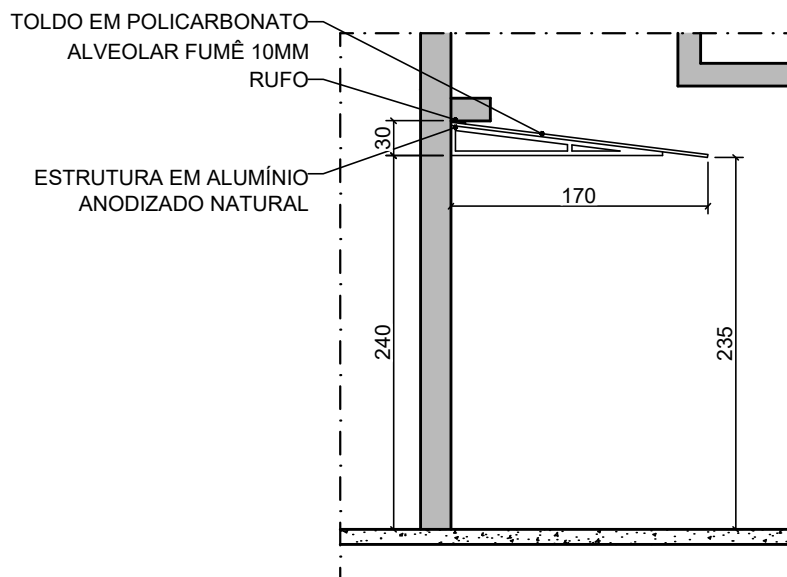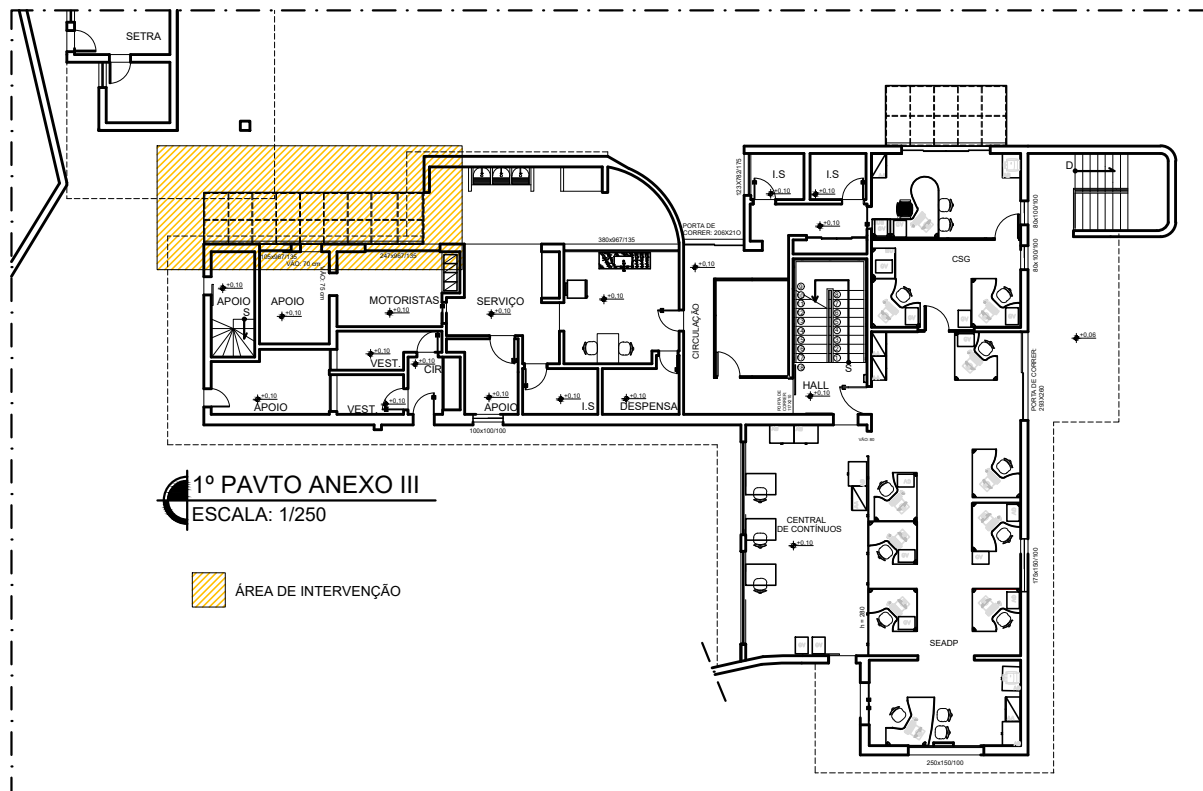


CORTE BB - TOLDO SETRA
ESCALA: 1/50

 <p>TRE-MG</p>	ANEXO III		
	SEI 0013235-50.2025.6.13.8000		
	SGS - COORD. DE MANUTENÇÃO E OBRAS SEÇÃO DE PROJETOS		
	ELABORAÇÃO PAULO HENRIQUE LACERDA LOPES		
DATA JANEIRO/2025	ESCALA INDICADA	PRANCHA Nº: 01/02	



PLANTA DO TOLDO PARA SETRA
ESCALA: 1/50

 TRE-MG	ANEXO III		
	SEI 0013235-50.2025.6.13.8000		
	SGS - COORD. DE MANUTENÇÃO E OBRAS SEÇÃO DE PROJETOS		
	ELABORAÇÃO RUBIA ALBERTO S. DA SILVA		
DATA JANEIRO/2025	ESCALA INDICADA	PRANCHA Nº: 02/02	

