

**CAE UBERABA**  
 escala: 1/100

/////// Localização cobertura "1"

Vide detalhes prancha 02/08



**TRE-MG**

**CONTRACÇÃO COBERTURAS**

Anexo I - Projetos


SGS - COORD. DE MANUTENÇÃO E OBRAS  
 SEÇÃO DE PROJETOS

ELABORAÇÃO Fernanda Notini de Carvalho  
 Luiz Henrique da Costa  
 Paulo Henrique Lacerda Lopes


DATA  
 OUT/2018

ESCALA  
 indicada

PRANCHA Nº:  
 01/08

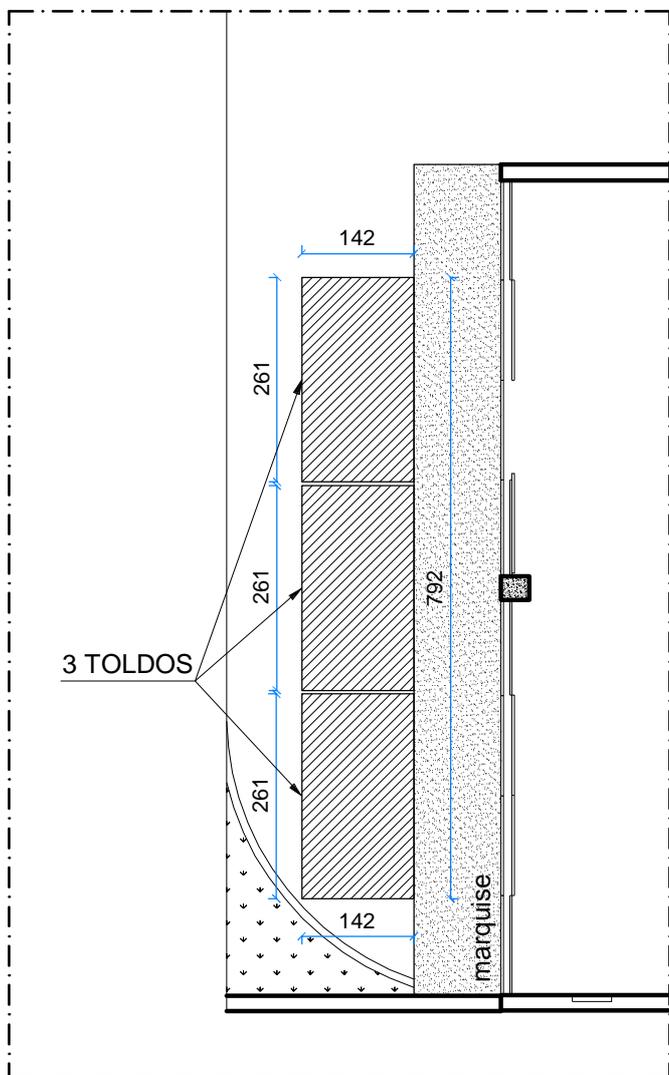

**PLANTA COBERTURA 1**  
escala: 1/100

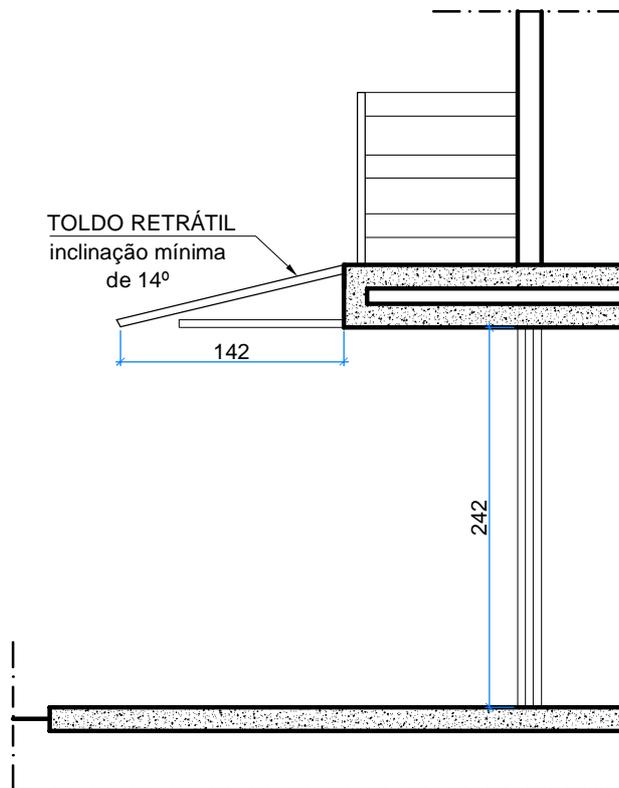

**CORTE ESQUEMÁTICO**  
escala: 1/50



**FACHADA**  
sem escala



**VISTA TOLDOS EXISTENTES**  
sem escala

**KIT TOLDO RETRÁTIL**

- > Mancal de fixação.
- > Parafusos de fixação.
- > Redutor Manual de acordo c/a largura e proj. do Toldo
- > Manivela p/ abertura do Toldo.
- > Tubo de gota (onde a lona é enrolada).
- > Par de buchas Tubo de Gota.
- > Braços (modelo alumínio com pressão).
- > Parafusos e Pinos p/montagem do kit.
- > Barra Frontal.
- > Lona e Babinela frontal.



**TRE-MG**

**CONTRAÇÃO COBERTURAS**

Anexo I - Projetos


SGS - COORD. DE MANUTENÇÃO E OBRAS  
SEÇÃO DE PROJETOS

ELABORAÇÃO Fernanda Notini de Carvalho  
Luiz Henrique da Costa  
Paulo Henrique Lacerda Lopes

DATA  
OUT/2018

ESCALA  
indicada

PRANCHA Nº:  
02/08

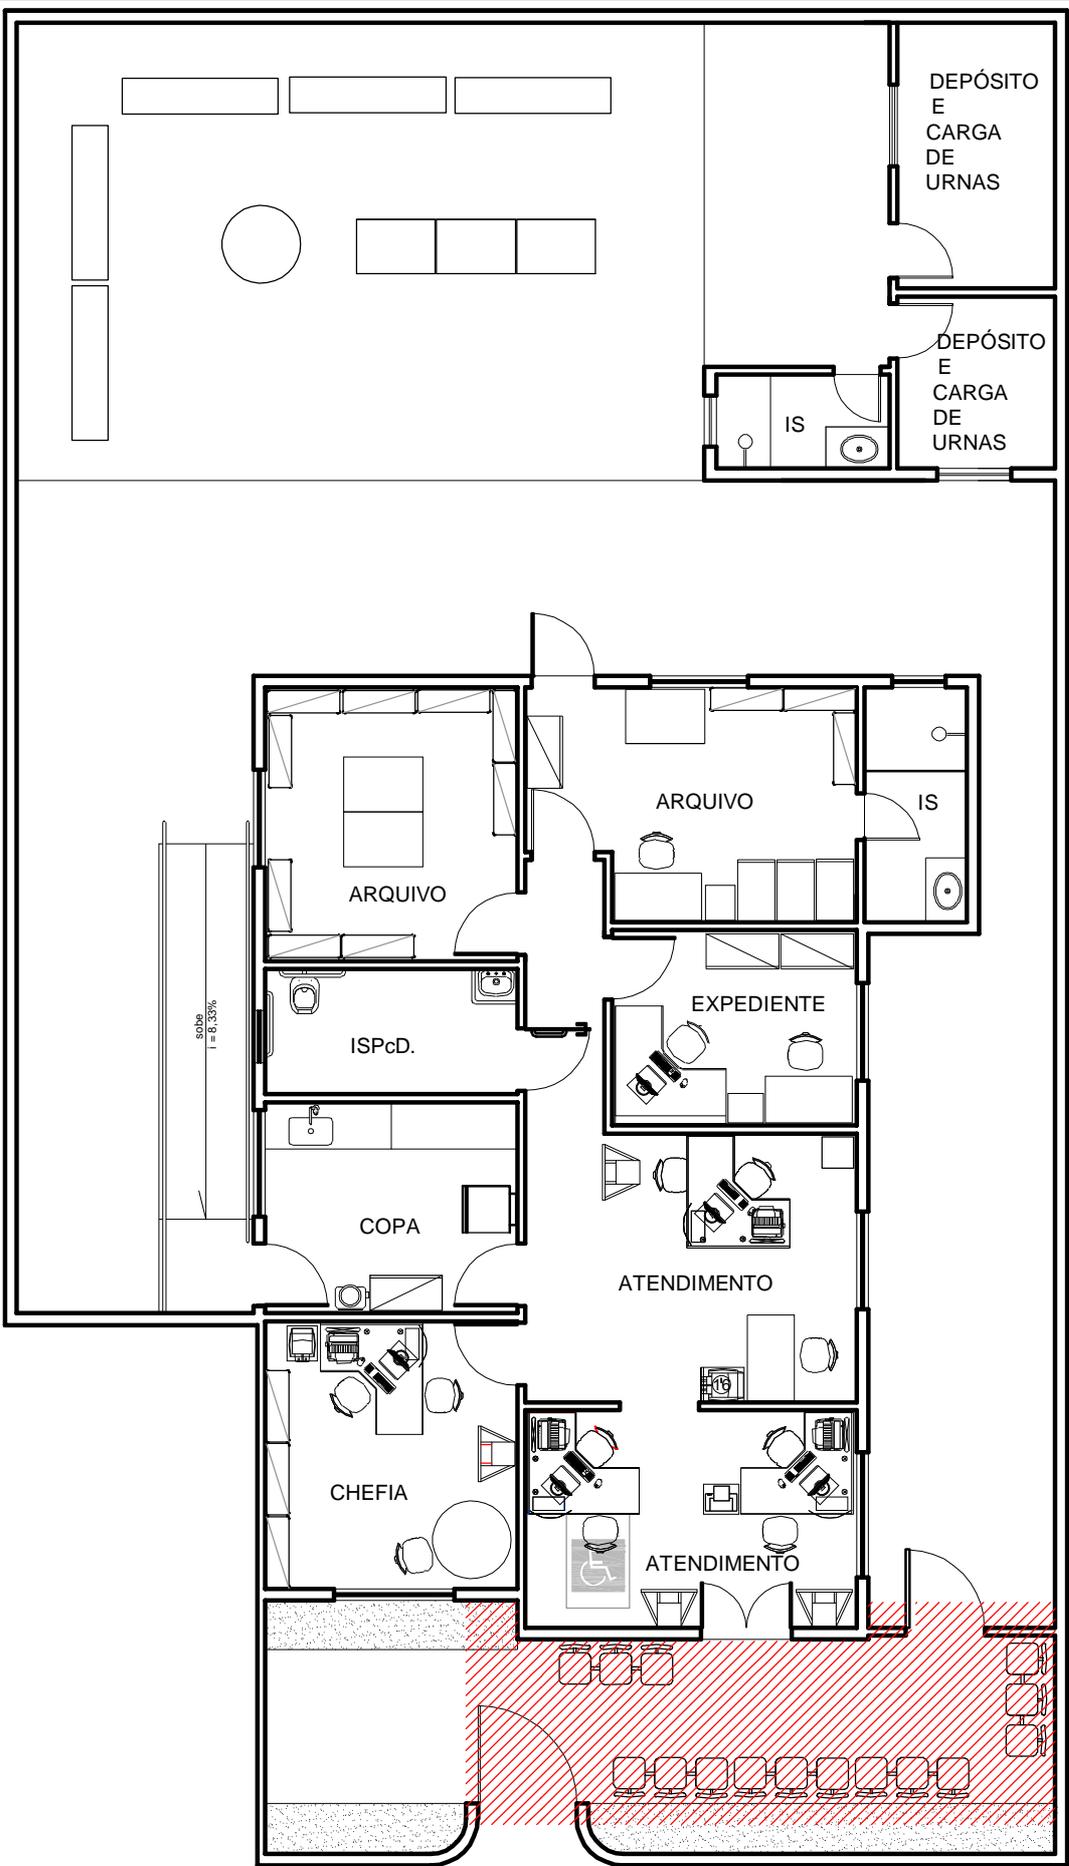

**LAYOUT S.J.DA PONTE**  
 escala: 1/100

////// Localização cobertura 2  
 Vide detalhes prancha 04/08




**TRE-MG**

**CONTRAÇÃO COBERTURAS**  
 Anexo I - Projetos


SGS - COORD. DE MANUTENÇÃO E OBRAS  
 SEÇÃO DE PROJETOS

ELABORAÇÃO **Fernanda Notini de Carvalho**  
**Luiz Henrique da Costa**  
**Paulo Henrique Lacerda Lopes**

DATA OUT/2018	ESCALA indicada	PRANCHA Nº: 03/08
------------------	--------------------	----------------------

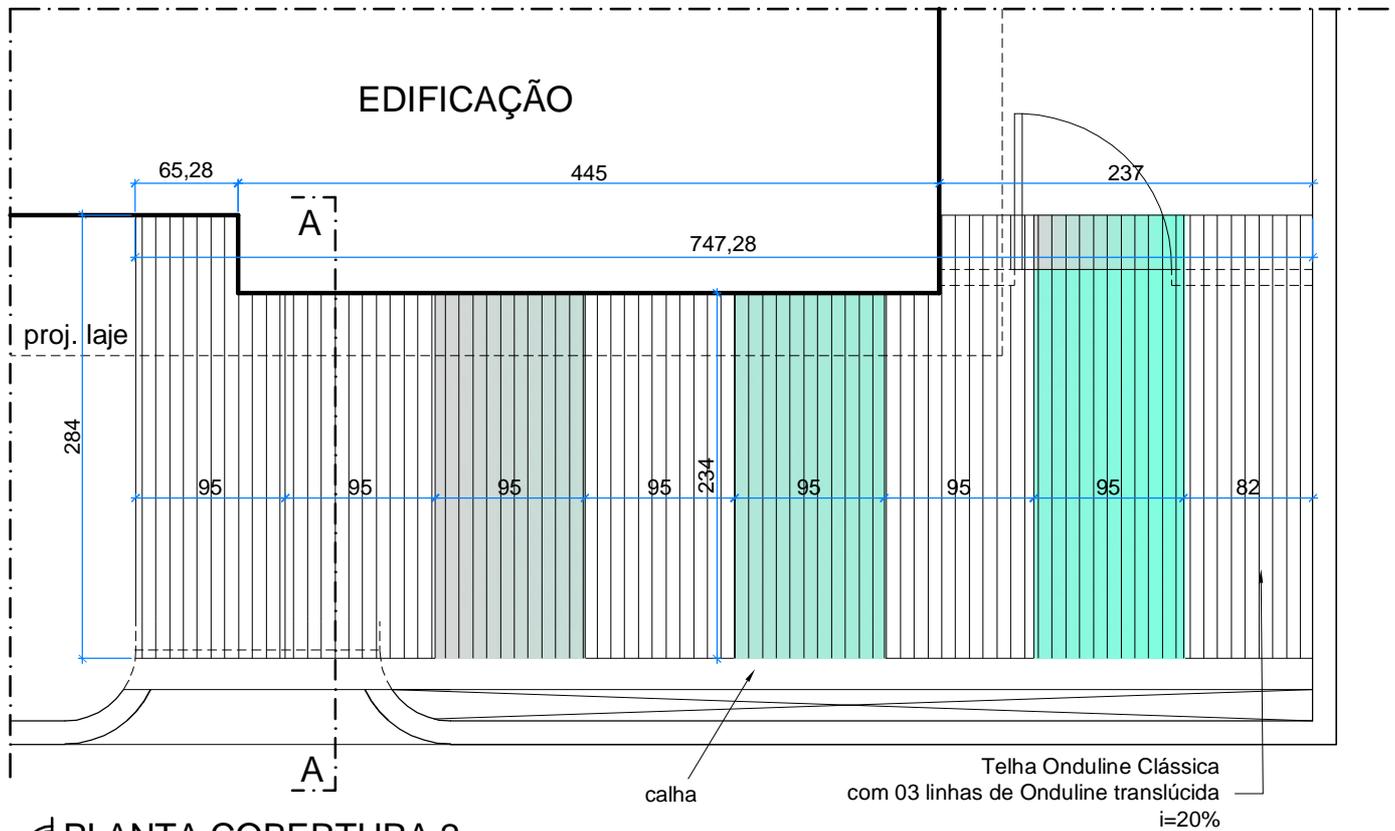

**PLANTA COBERTURA 2**  
escala: 1/50

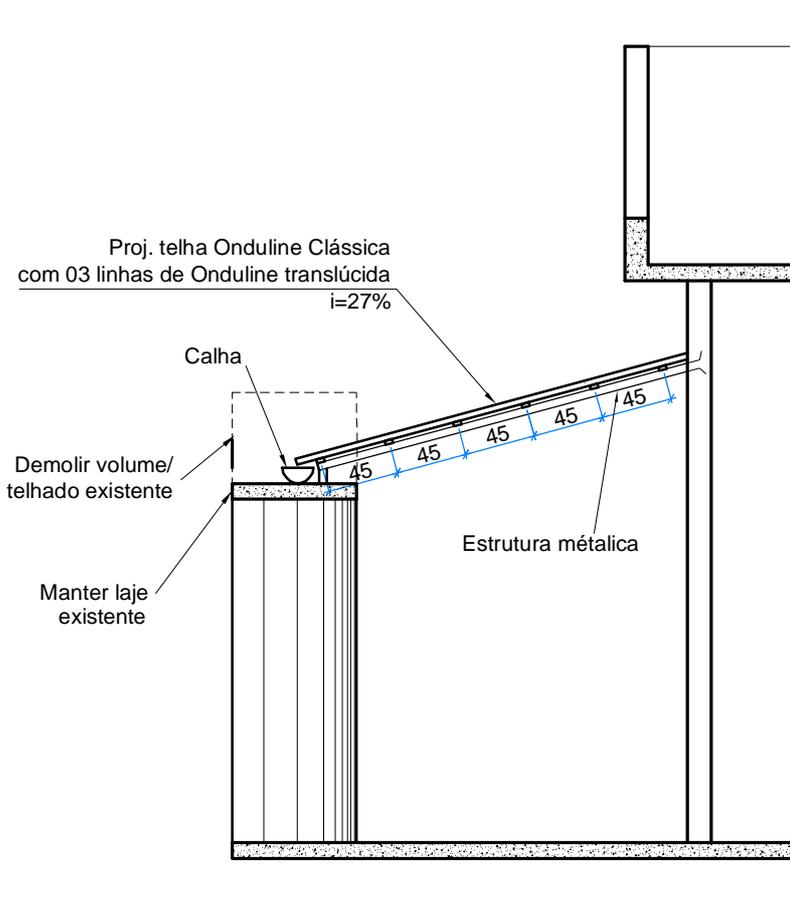


**CORTE AA**  
escala: 1/50



**VISTA MURO**  
sem escala

<p><b>TRE-MG</b></p>	<b>CONTRAÇÃO COBERTURAS</b>	
	Anexo I - Projetos	
	SGS - COORD. DE MANUTENÇÃO E OBRAS SEÇÃO DE PROJETOS	
	ELABORAÇÃO <b>Fernanda Notini de Carvalho</b> <b>Luiz Henrique da Costa</b> <b>Paulo Henrique Lacerda Lopes</b>	
DATA	ESCALA	PRANCHA Nº:
OUT/2018	indicada	04/08

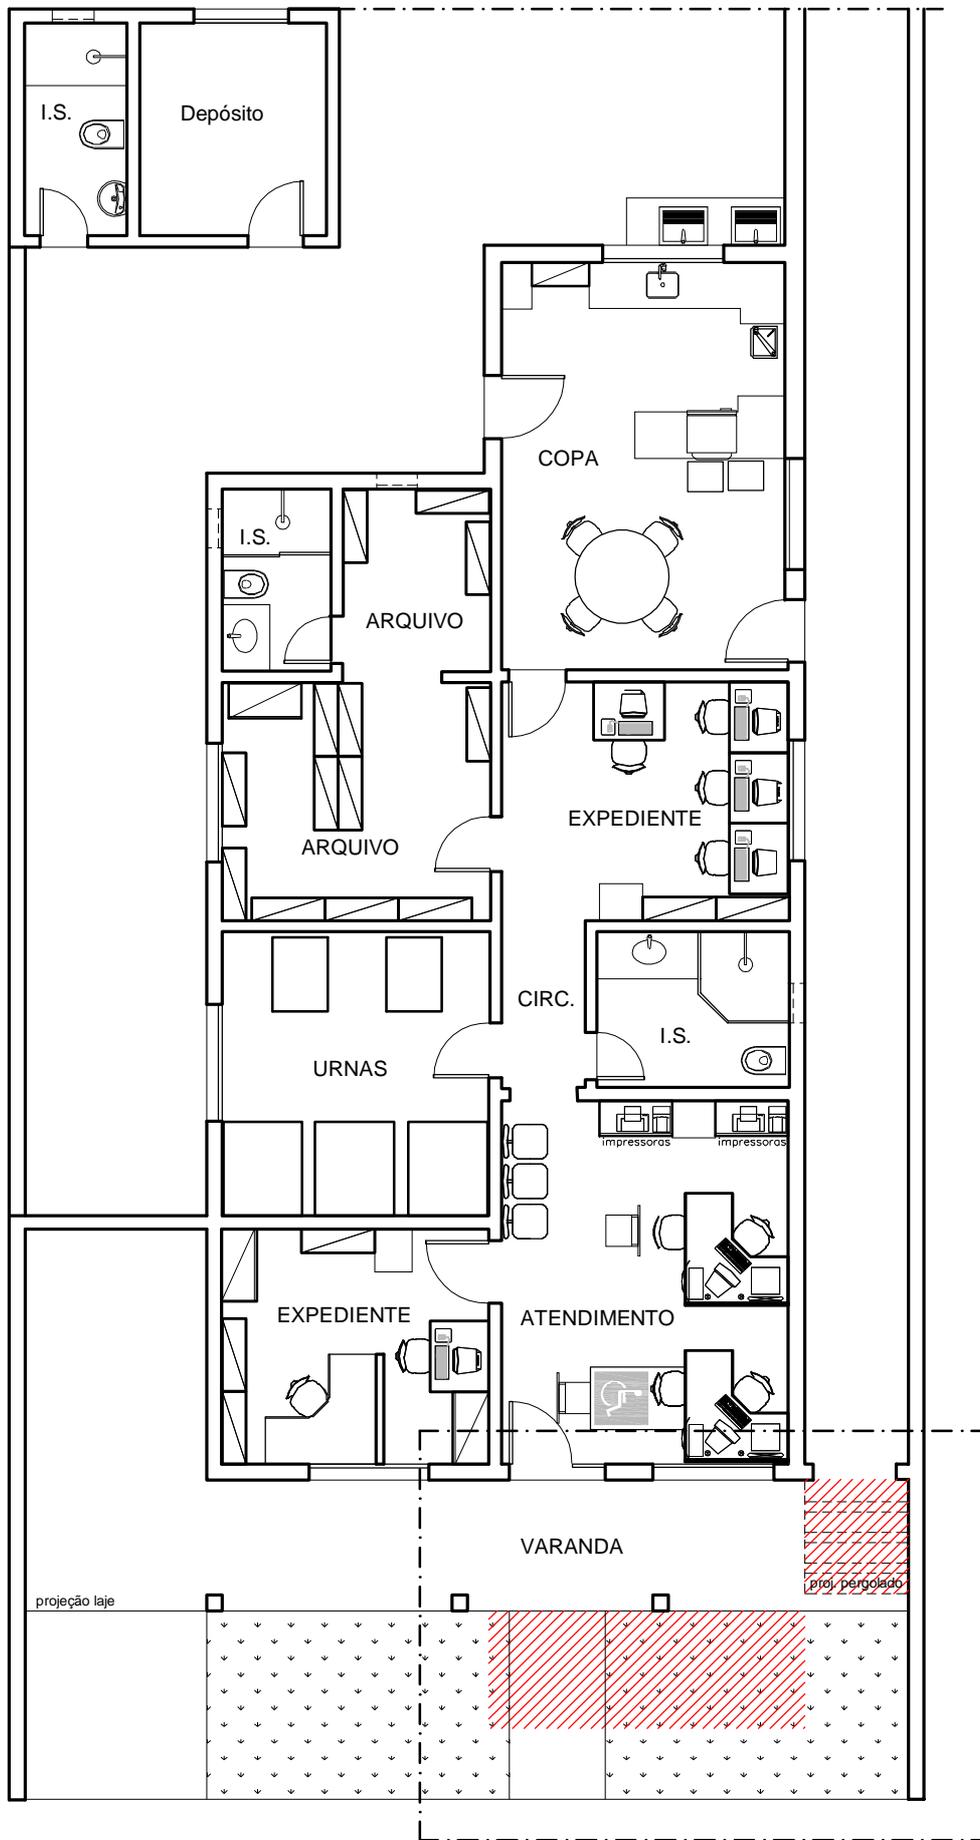

**LAYOUT CARMO DO PARANAÍBA**  
 escala: 1/100

////// Localização coberturas 3 e 4

Vide detalhes prancha 06/08



**TRE-MG**

**CONTRAÇÃO COBERTURAS**

Anexo I - Projetos


SGS - COORD. DE MANUTENÇÃO E OBRAS  
 SEÇÃO DE PROJETOS

ELABORAÇÃO Fernanda Notini de Carvalho  
 Luiz Henrique da Costa  
 Paulo Henrique Lacerda Lopes


DATA  
 OUT/2018

ESCALA  
 indicada


PRANCHA Nº:  
 05/08

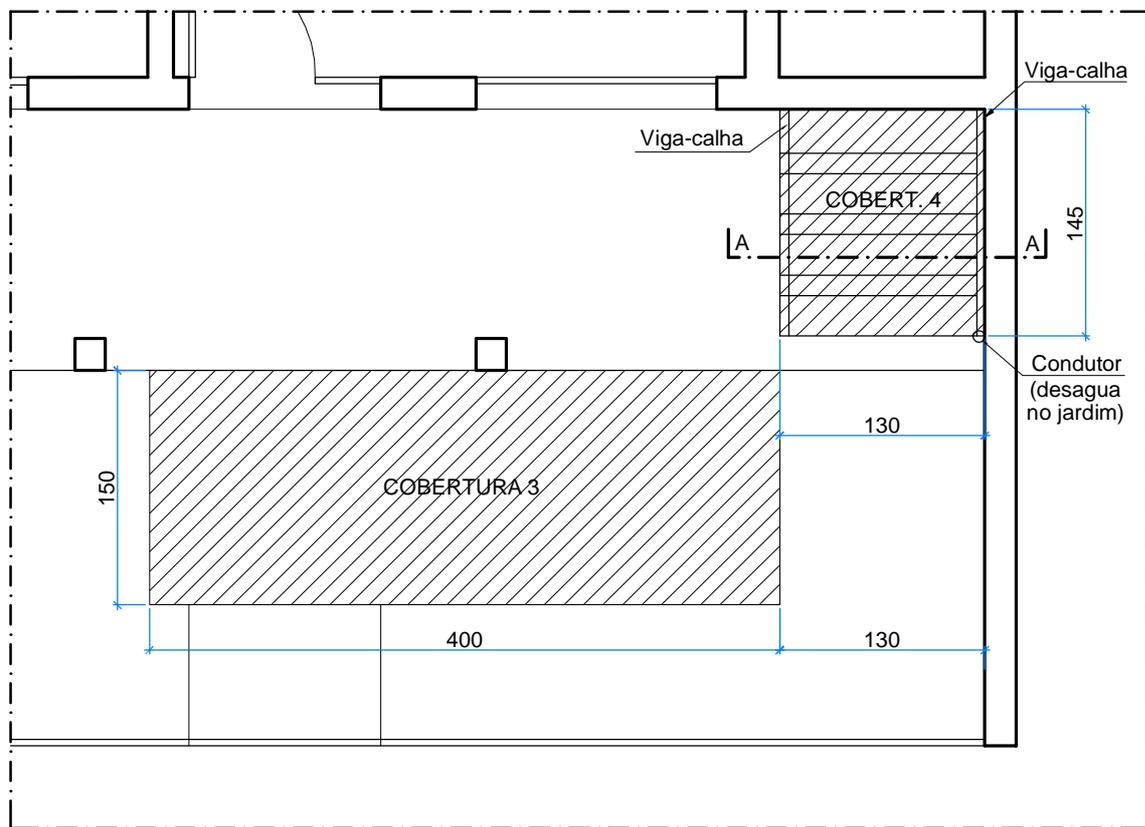

**POSICIONAMENTO COBERTURAS**  
 escala: 1/50

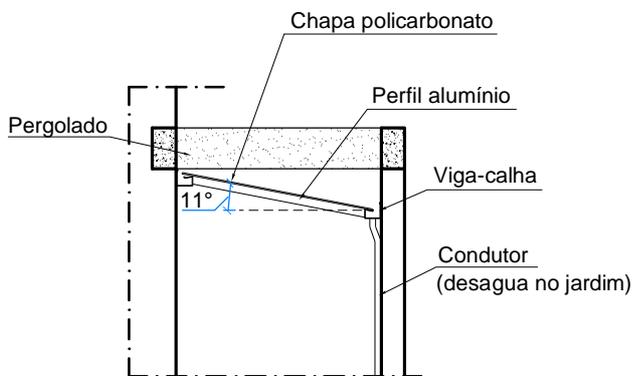


**CORTE ESQ. AA**  
 escala: 1/50

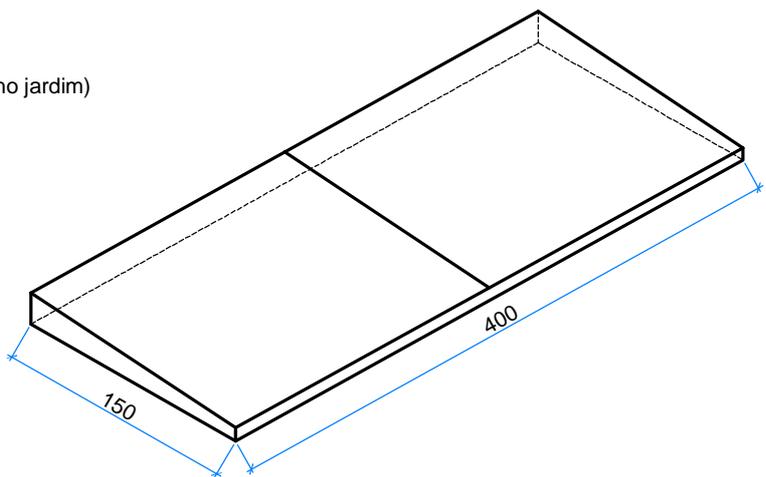


**PERSPECTIVA COB. 3**  
 escala: 1/50

<p><b>TRE-MG</b></p>	<b>CONTRAÇÃO COBERTURAS</b>	
	Anexo I - Projetos	
	SGS - COORD. DE MANUTENÇÃO E OBRAS SEÇÃO DE PROJETOS	
	ELABORAÇÃO Fernanda Notini de Carvalho Luiz Henrique da Costa Paulo Henrique Lacerda Lopes	
DATA	ESCALA	PRANCHA Nº:
OUT/2018	indicada	06/08

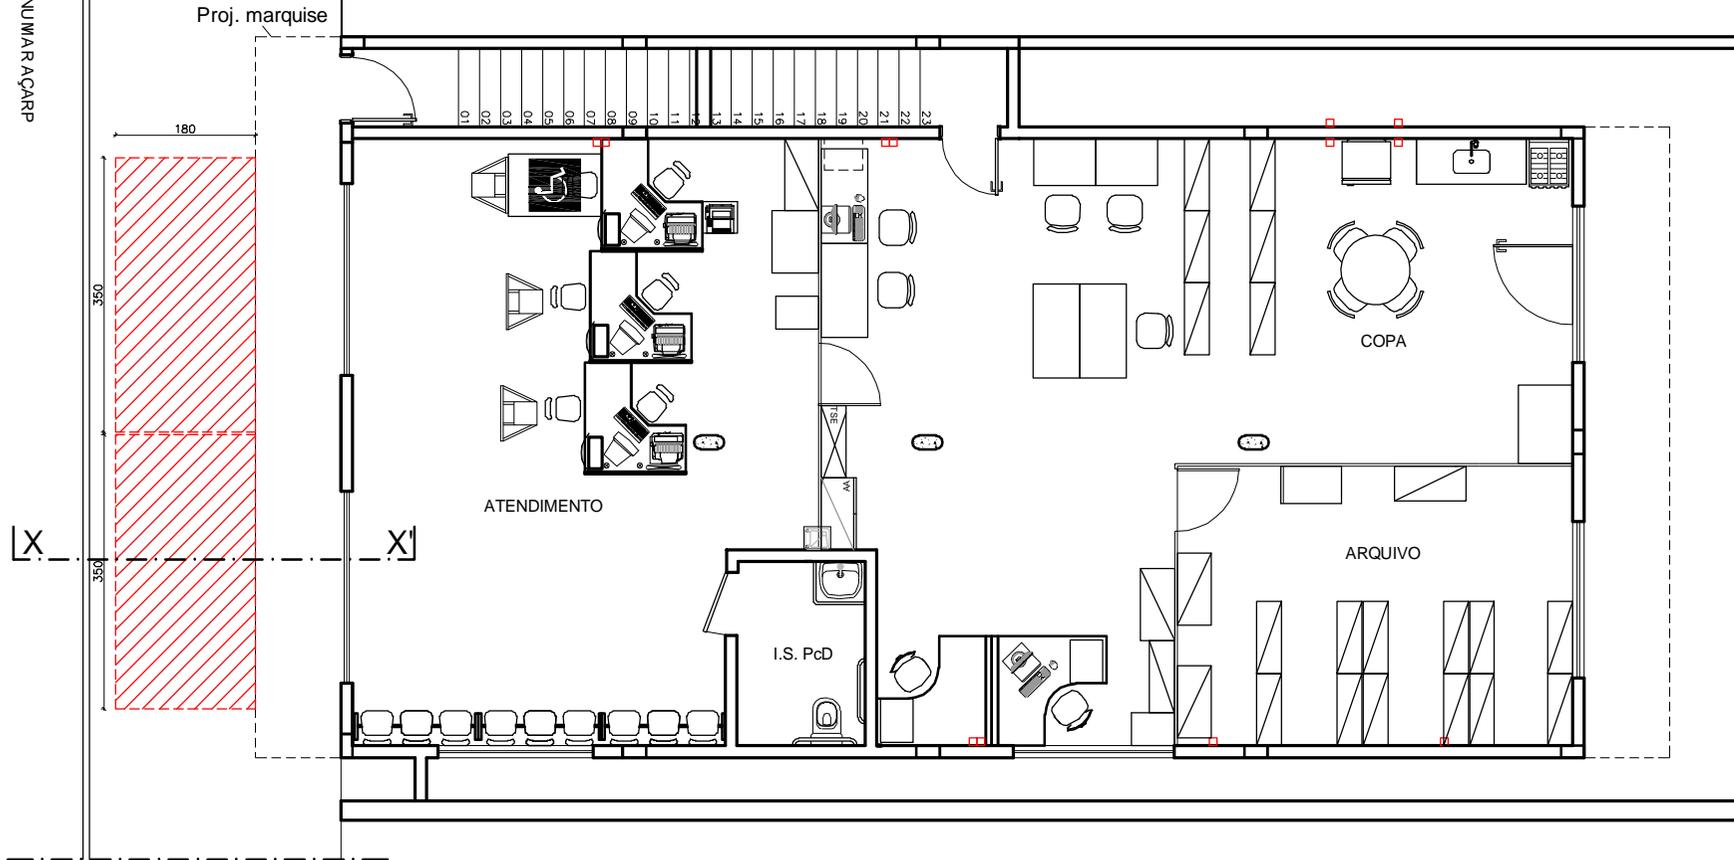

**PLANTA - 226a. ZE Porteirinha**  
 ESCALA 1/100

////// Localização cobertura 5

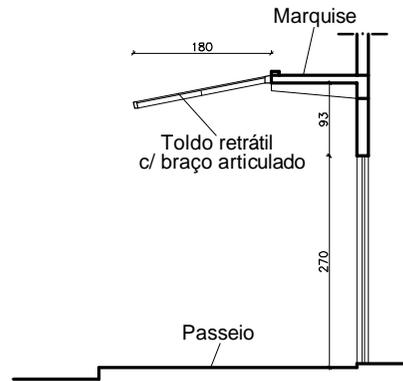

**CORTE XX'**  
 ESCALA 1/100



**TRE-MG**

**CONTRAÇÃO COBERTURAS**

Anexo I - Projetos



SGS - COORD. DE MANUTENÇÃO E OBRAS  
 SEÇÃO DE PROJETOS

ELABORAÇÃO Fernanda Notini de Carvalho  
 Luiz Henrique da Costa  
 Paulo Henrique Lacerda Lopes

DATA  
 OUT/2018

ESCALA  
 indicada

PRANCHA Nº:  
 07/08

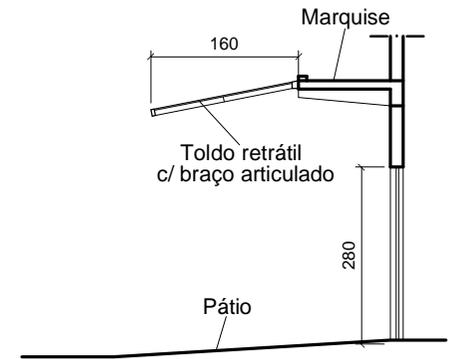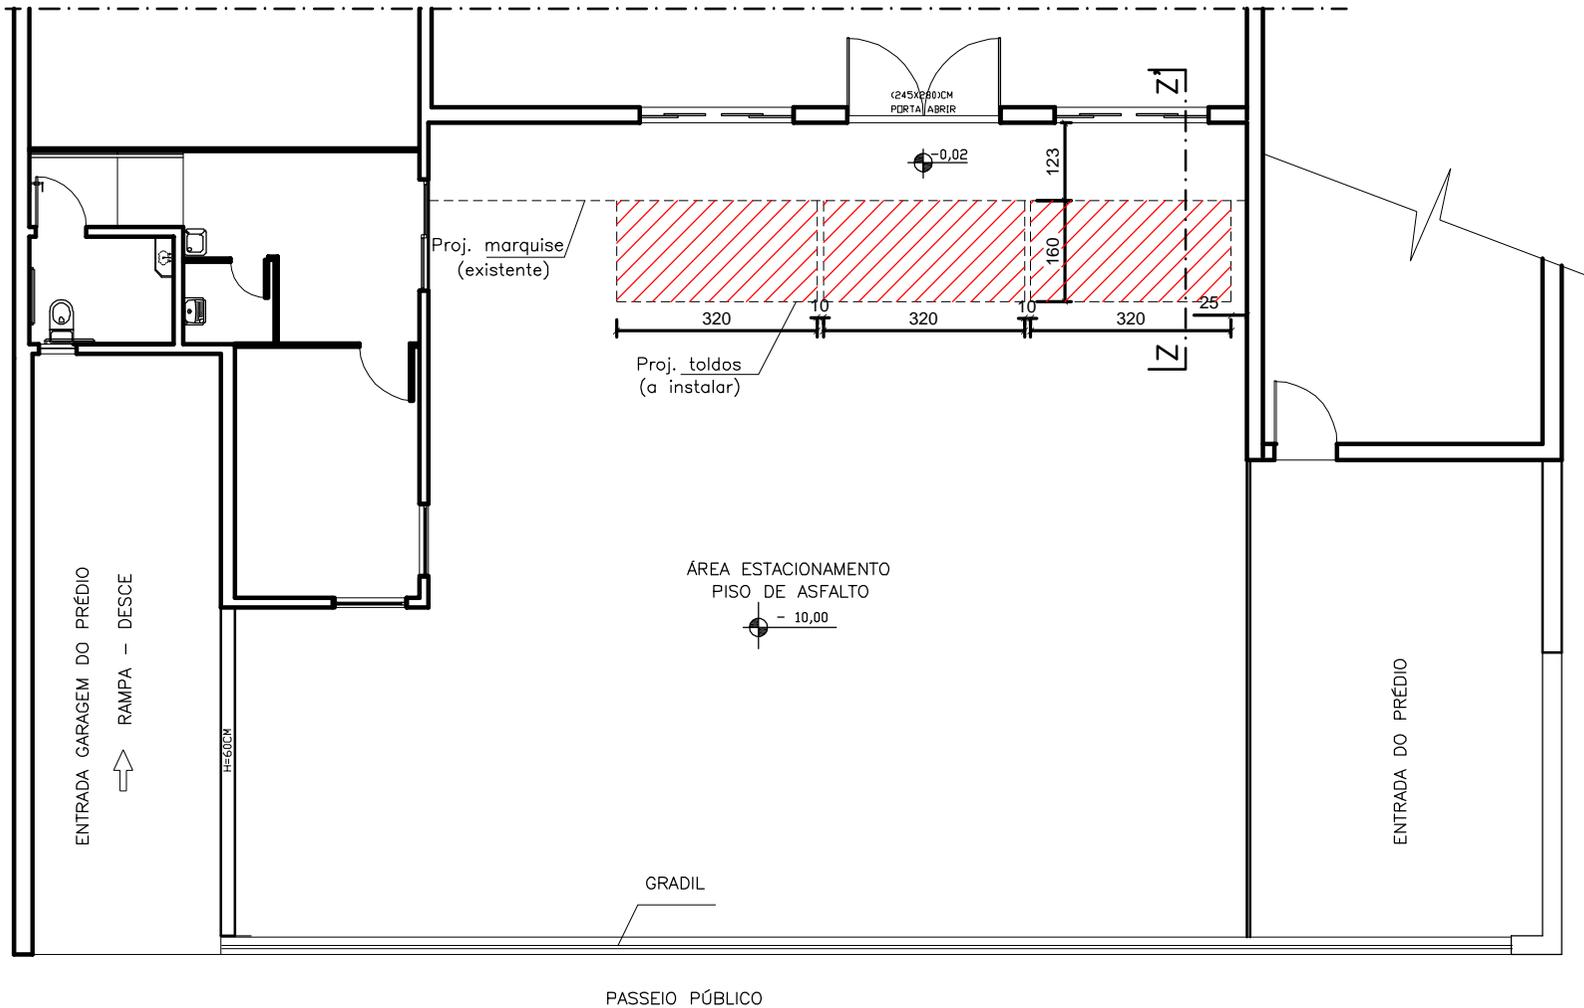

**CORTE ZZ'**  
ESCALA 1/125

AVENIDA PRESIDENTE TANCREDO NEVES

**PLANTA - 72a. ZE Caratinga**  
ESCALA 1/125

Localização cobertura 6

<p><b>TRE-MG</b></p>	<b>CONTRAÇÃO COBERTURAS</b>	
	Anexo I - Projetos	
	SGS - COORD. DE MANUTENÇÃO E OBRAS SEÇÃO DE PROJETOS	
	ELABORAÇÃO <b>Fernanda Notini de Carvalho</b> <b>Luiz Henrique da Costa</b> <b>Paulo Henrique Lacerda Lopes</b>	
DATA	ESCALA	PRANCHA Nº:
OUT/2018	indicada	08/08