


AVENIDA PRESIDENTE TANCREDO NEVES

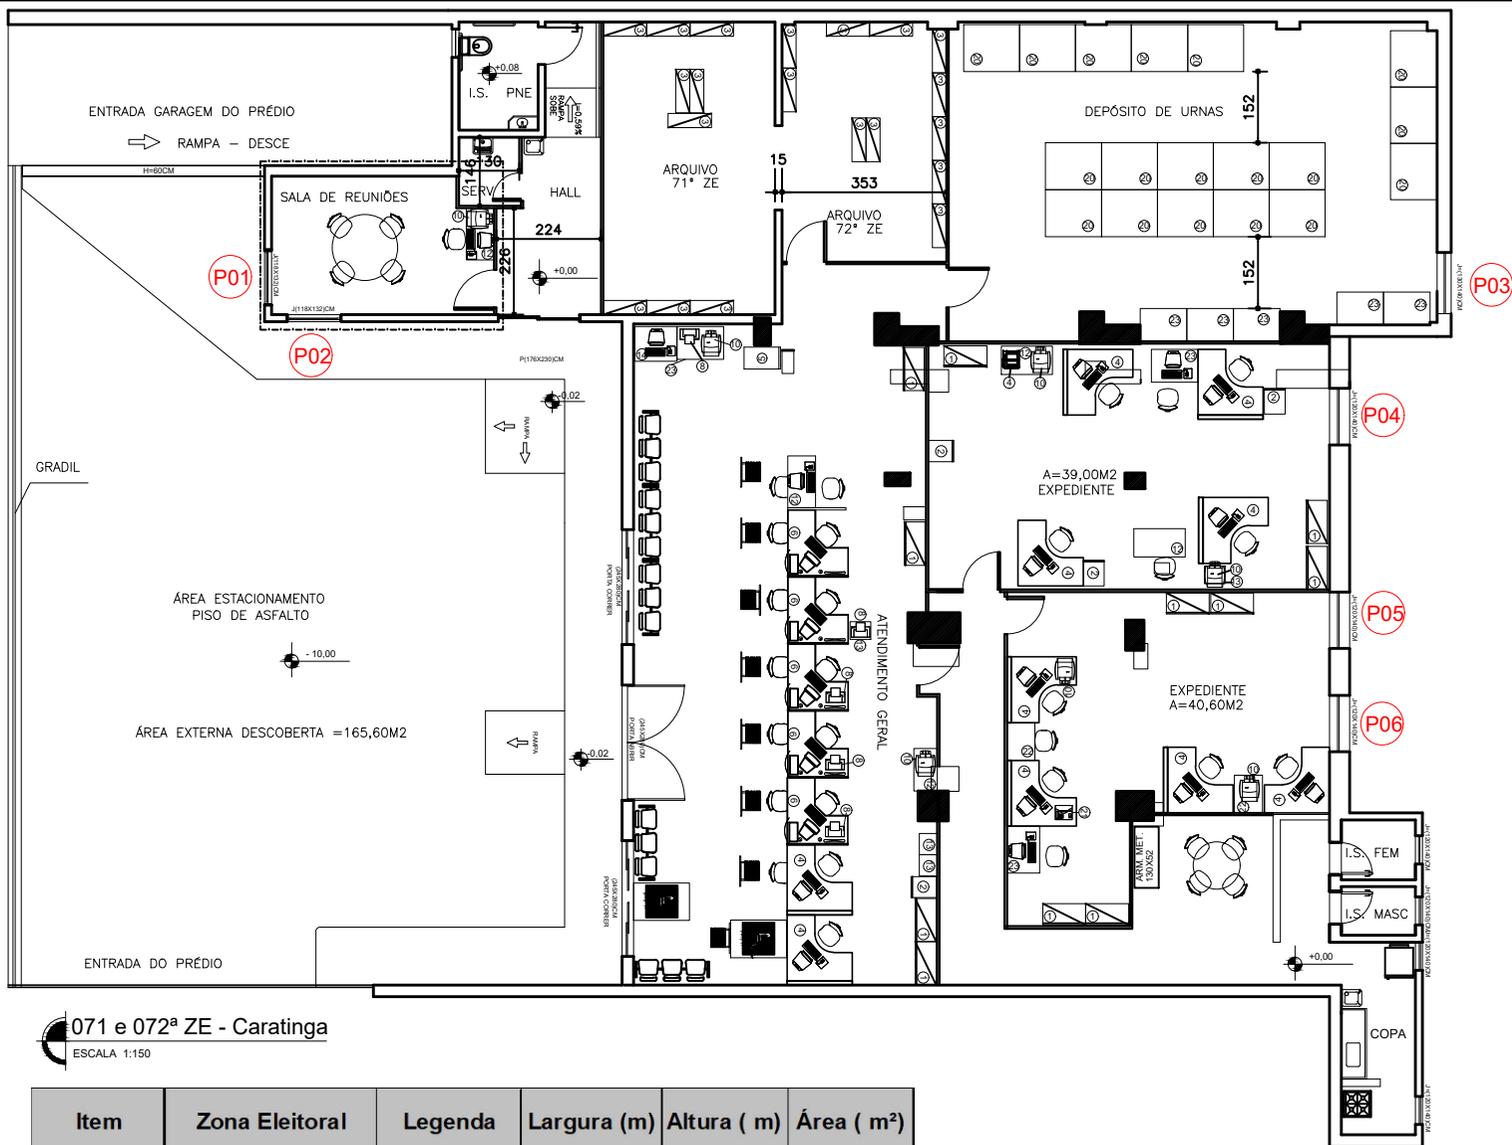

071 e 072ª ZE - Caratinga
ESCALA 1:150


Item	Zona Eleitoral	Legenda	Largura (m)	Altura (m)	Área (m²)
1	072ª Zona Eleitora de Caratinga	P01	1,5	1,80	2,70
		P02	1,6	1,80	2,88
		P03			2,88
		P04	1,4	1,80	2,52
		P05	1,35	1,70	2,30
		P06	1,35	1,70	2,30



071ª e 072ª ZE - CARATINGA
Instalação de Persianas


SGS - COORD. DE MANUTENÇÃO E OBRAS
SEÇÃO DE PROJETOS

ELABORAÇÃO Marina Perón	ATUALIZAÇÃO Janeth R.S.Carneiro	DATA Setembro/2020
ENDEREÇO DO IMÓVEL AV. Presidente Tancredo Neves, 135- Caratinga		PRANCHA 01/11

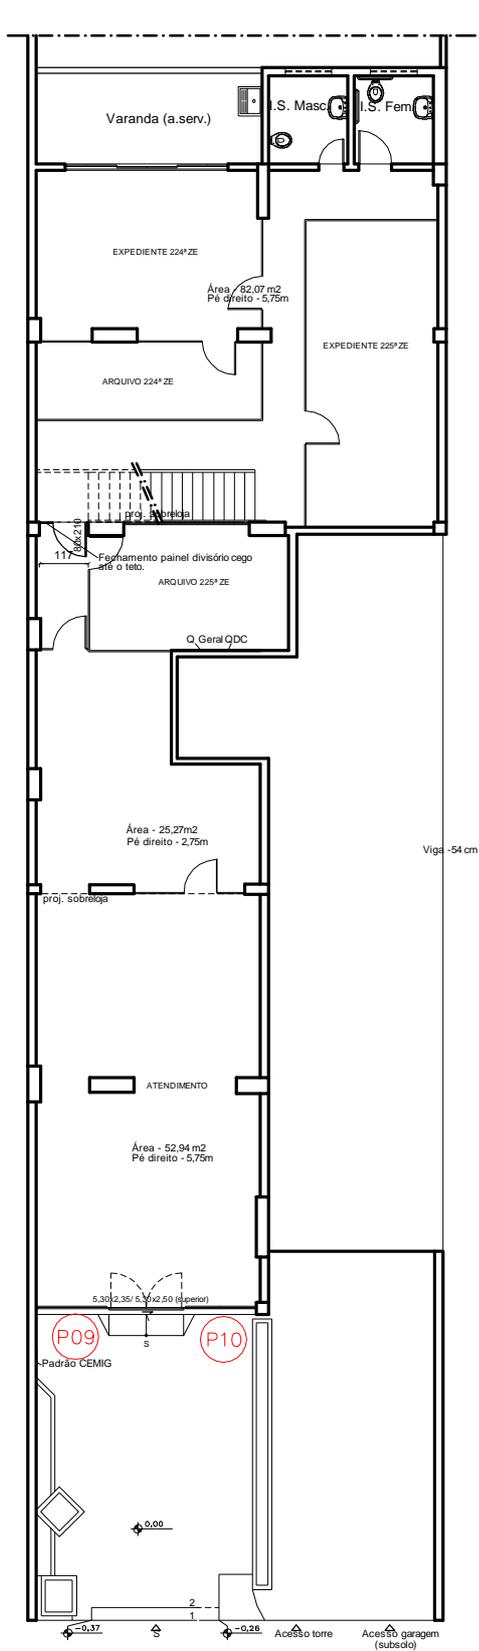

AV. FRANCISCO VIEIRA MARTINS, 400


Ponte Nova - 1º pavto
ESCALA 1/125

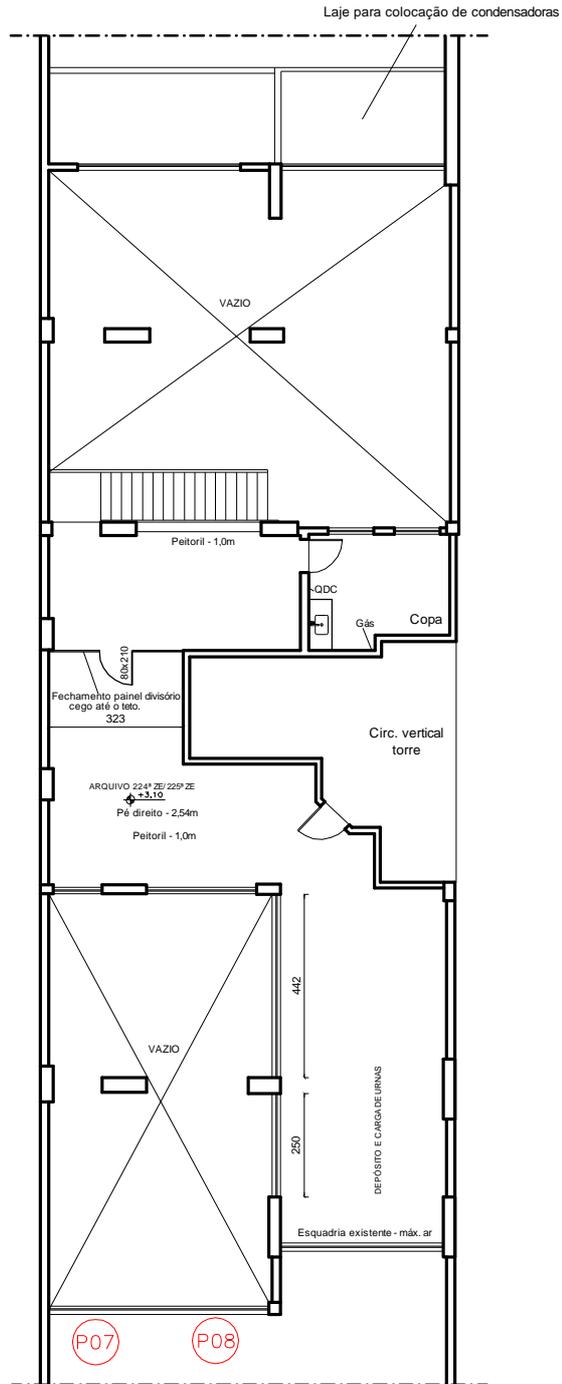

Ponte Nova - Sobreloja
ESCALA 1/125

Item	Zona Eleitoral	Legenda	Largura (m)	Altura (m)	Área (m²)
2	224ª E 225ª Zona Eleitoral de Ponte Nova	P07	2,61	2,70	7,05
		P08			7,05
		P09	1,67	2,50	4,18
		P10			4,18


 TRE-MG	224ª/225ª ZE - PONTE NOVA Instalação de Persianas	
	SGS - COORD. DE MANUTENÇÃO E OBRAS SEÇÃO DE PROJETOS	
	ELABORAÇÃO Paulo Henrique L.Lopes	ATUALIZAÇÃO Janeth Rezende S.Carneiro
	DATA Setembro/2020	PRANCHA 02/11

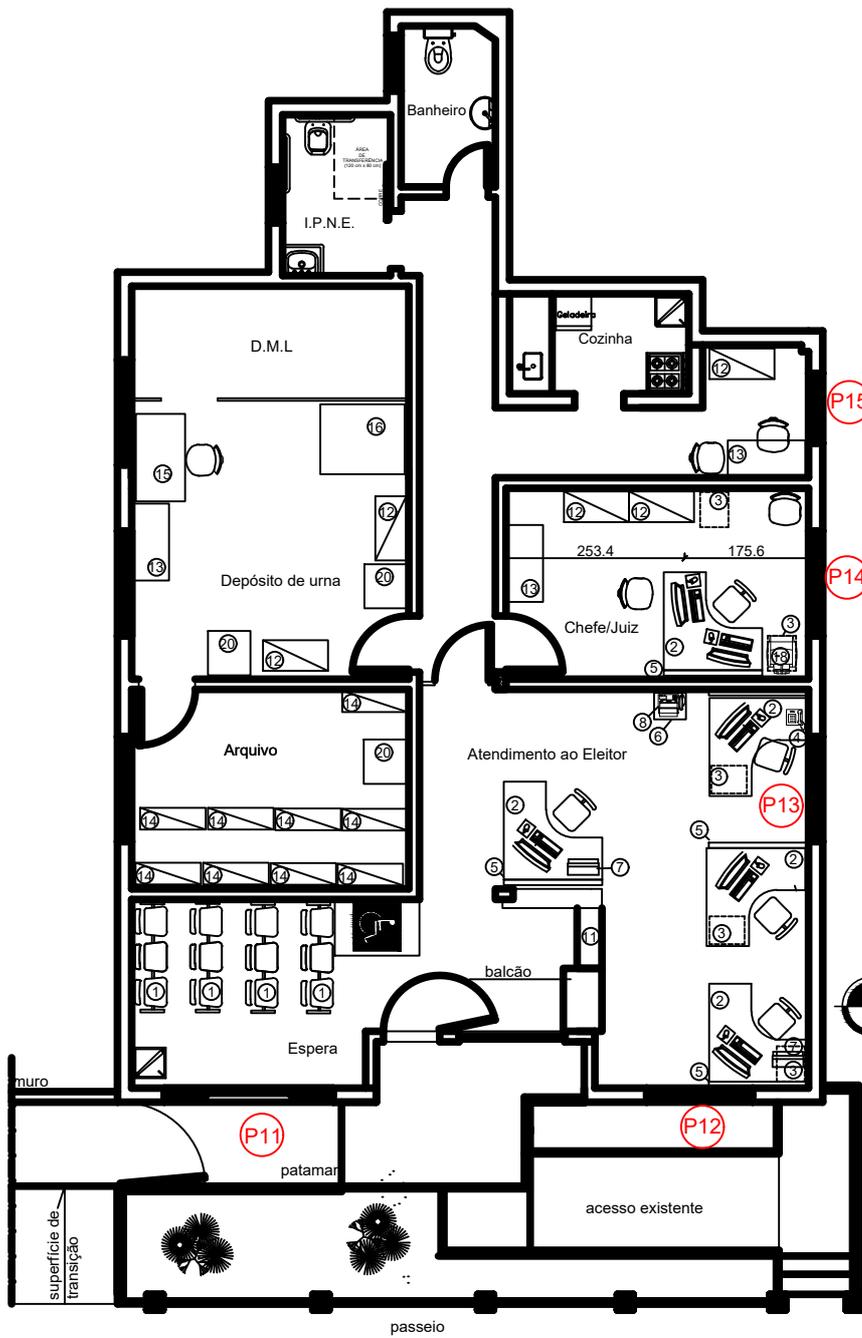

261ª ZE - Senador Firmino
 ESCALA 1:100

Item	Zona Eleitoral	Legenda	Largura (m)	Altura (m)	Área (m ²)
3	261ª Zona Eleitoral de Senador Firmino	P11	2,20	1,40	3,08
		P12			3,08
		P13			3,08
		P14			3,08
		P15	1,50	1,40	2,10

TRE-MG SEPRO / CMO	261ª Zona Eleitoral de Senador Firmino Instalação de Persianas		
	SGS - COORD. DE MANUTENÇÃO E OBRAS SEÇÃO DE PROJETOS		
	ELABORAÇÃO FERNANDA NOTINI	ATUALIZAÇÃO JANETH REZENDE	DATA Setembro2020
	ENDEREÇO DO IMÓVEL Rua Manoel de Oliveira Fernandes, nº 20		PRANCHA 03/11

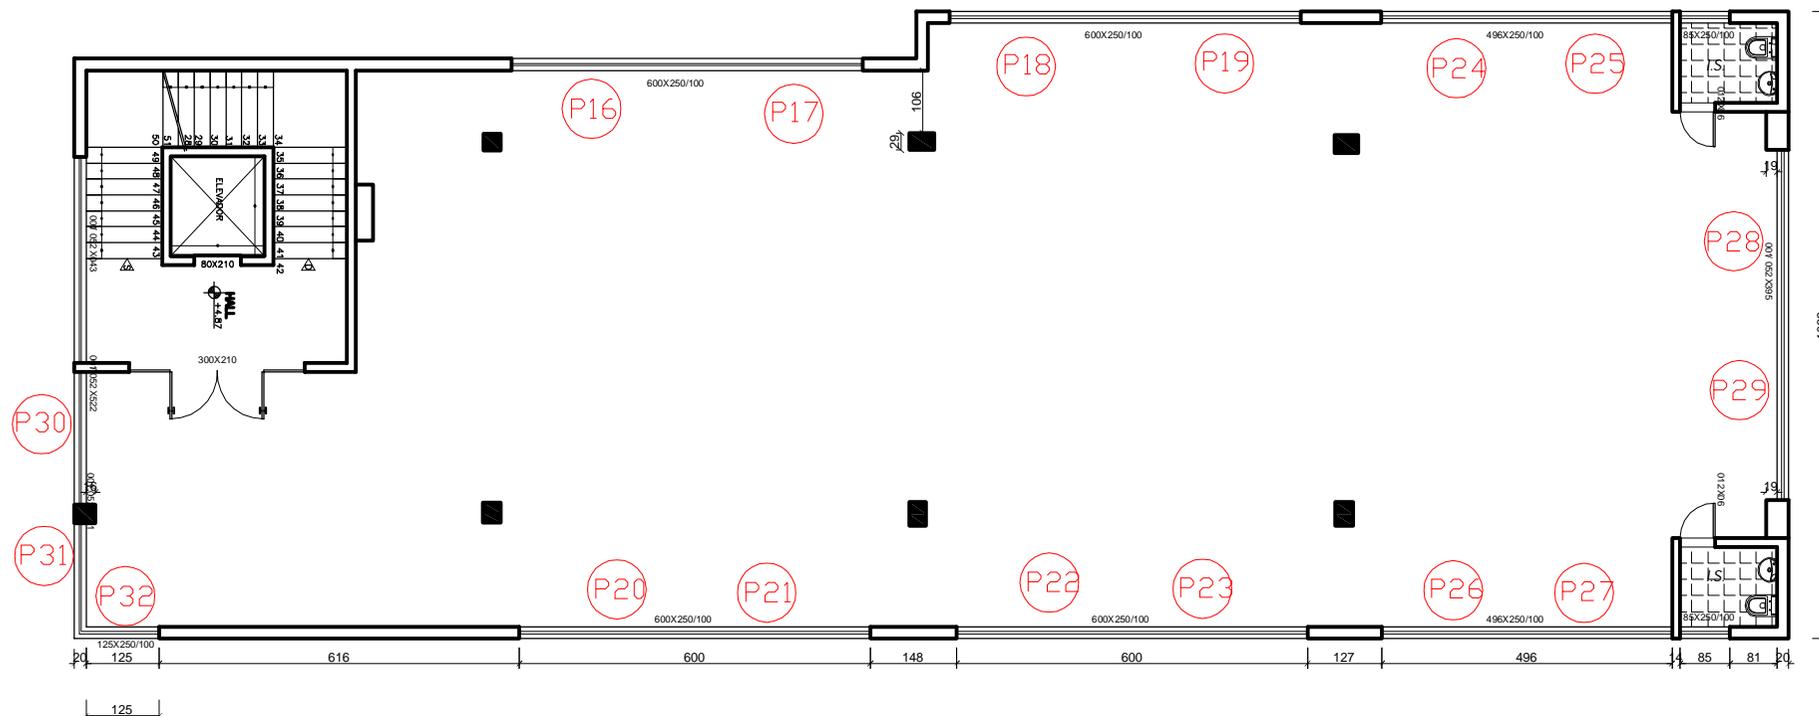

Venda Nova 38ª e 334ª ZE
 ESCALA 1:125


Item	Zona Eleitoral	Legenda	Largura (m)	Altura (m)	Área (m²)
4	38ª e 334ª Zonas Eleitorais de Belo Horizonte	P16	3,00	2,50	7,50
		P17			7,50
		P18			7,50
		P19			7,50
		P20			7,50
		P21			7,50
		P22	7,50		
		P23	7,50		
		P24	2,48	2,50	6,20
		P25			6,20
		P26			6,20
		P27			6,20
P28	2,97	2,50	7,43		
P29	2,96	2,50	7,40		
P30	2,25	2,50	5,63		
P31	1,75	2,50	4,38		
P32	1,25	2,50	3,13		



38ª e 334ª ZE - VENDA NOVA
Instalação de Persianas

SGS - COORD. DE MANUTENÇÃO E OBRAS
 SEÇÃO DE PROJETOS

ELABORAÇÃO		ATUALIZAÇÃO	
Thatiana Ferreira Abdo		Janeth R.S. Carneiro	
ENDEREÇO		DATA	PRANCHA
Rua Padre Pedro Pinto, 4946		Setembro/2020	04/11

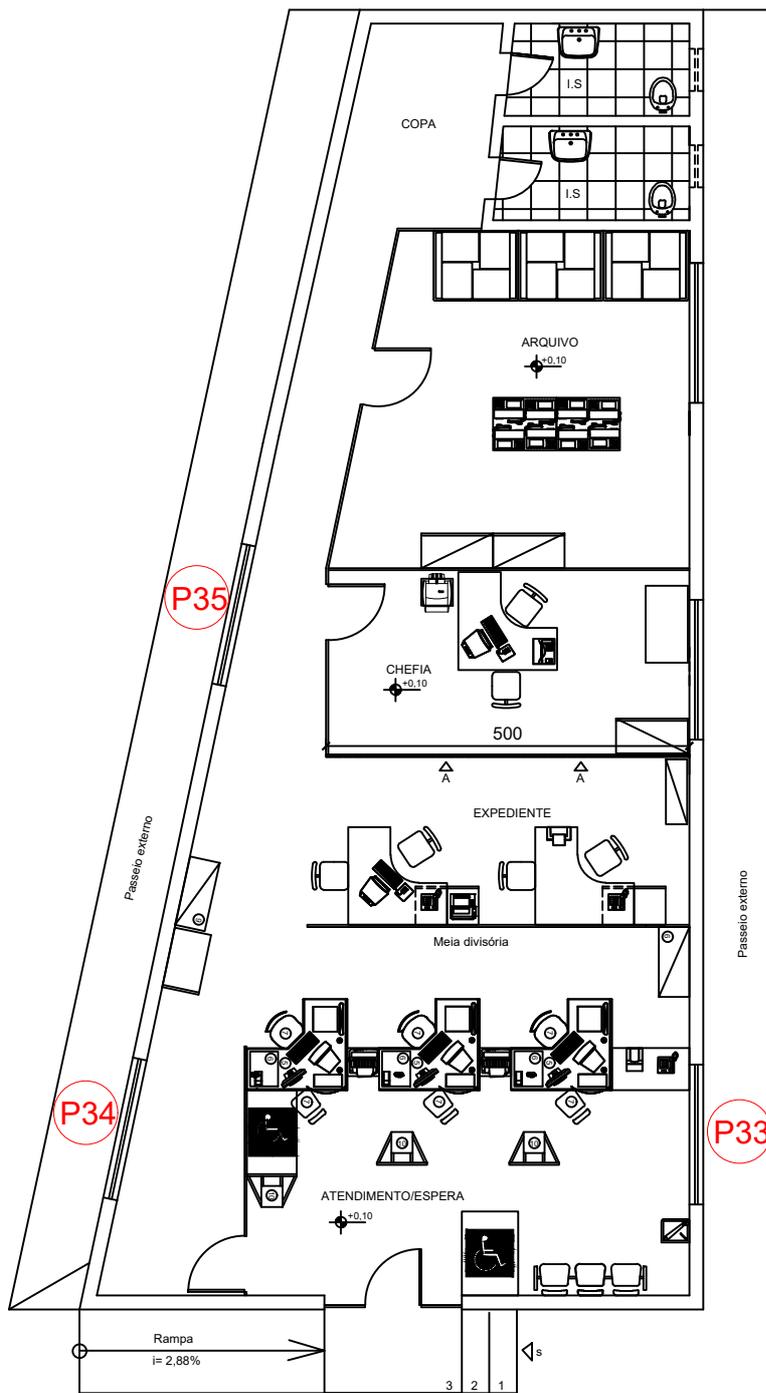

249ª ZE Santo Antônio do Monte
Esc: 1/100

Item	Zona Eleitoral	Legenda	Largura (m)	Altura (m)	Área (m ²)
5	249ª Zona Eleitoral de Santo Antônio do Monte	P33	2,30	1,75	4,03
		P34			4,03
		P35			4,03



TRE-MG

249ª ZE - SANTO ANTÔNIO DO MONTE
Solicitação de Persianas

SGS - COORD. DE MANUTENÇÃO E OBRAS
SEÇÃO DE PROJETOS

ELABORAÇÃO

Anna Paula Rodrigues

ATUALIZAÇÃO


Janeth Rezende S. Carneiro

DATA

Setembro/2020

PRANCHA

05/11

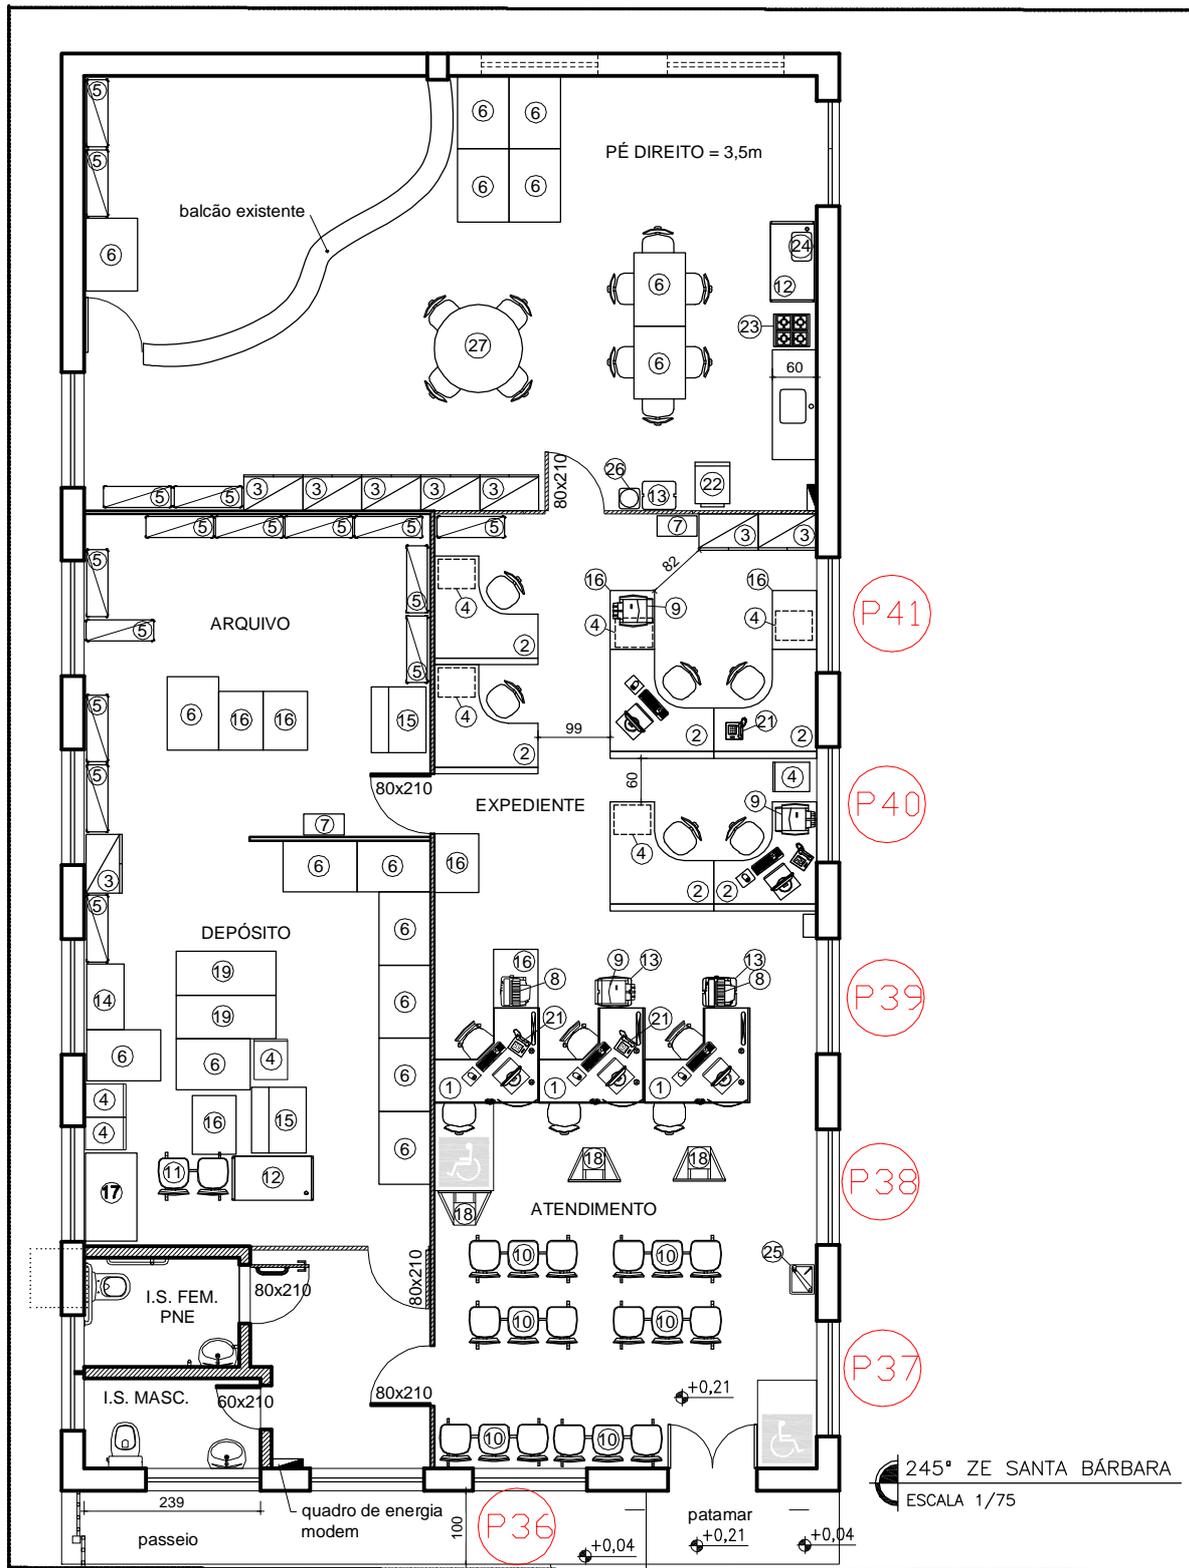

Item	Zona Eleitoral	Legenda	Largura (m)	Altura (m)	Área (m²)
6	245ª Santa Bárbara	P36	1,70	1,70	2,89
		P37			2,89
		P38			2,89
		P39			2,89
		P40			2,89
		P41			2,89



TRE-MG

245ª ZE DE SANTA BÁRBARA
AQUISIÇÃO DE PERSIANAS

SGS - COORD. DE MANUTENÇÃO E OBRAS
SEÇÃO DE PROJETOS


RESPONSÁVEL TÉCNICO
CAMILA BARCELLOS VASCO
ÁGUEDA GINO COLU NERY FERREIRA - CAU A31975-9

ATUALIZAÇÃO
Janeth Rezende

END. IMÓVEL
Rua Francisco A. de Souza Melo, s/nº.

DATA
Setembro/2020

FRANCHA
06/11

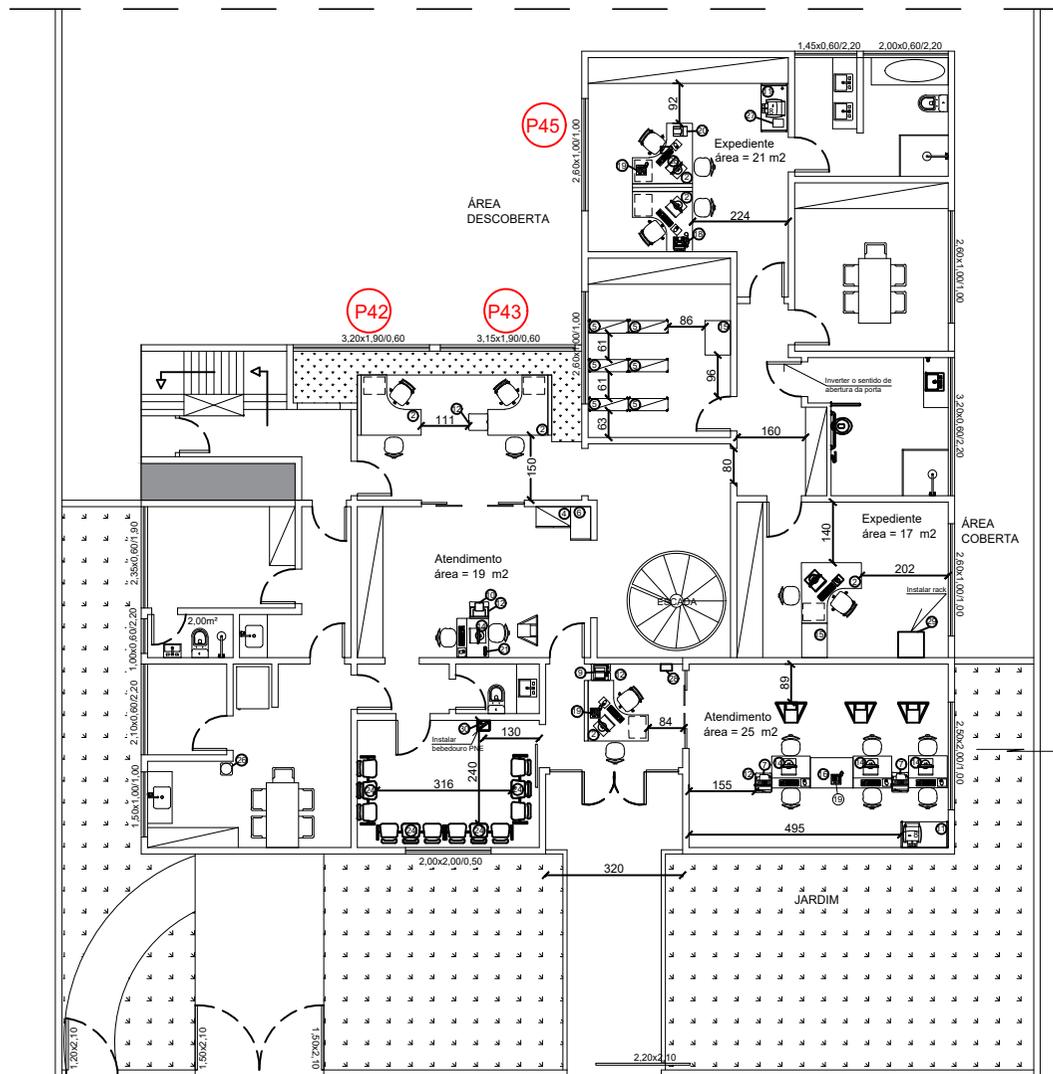

LAYOUT 1º PAVIMENTO
ESCALA 1:150

Item	Zona Eleitoral	Legenda	Largura (m)	Altura (m)	Área (m ²)
7	281ª Varginha	P42	2,96	1,74	5,15
		P43	3,27	1,74	5,69
		P44	2,50	1,30	3,25
		P45	2,72	1,20	3,26




281ª ZE - VARGINHA

Aquisição de Persianas

SGS - COORD. DE MANUTENÇÃO E OBRAS
SEÇÃO DE PROJETOS

ELABORAÇÃO	ATUALIZAÇÃO
RAFAELA LAILA PATRICIO SIVA	JANETH REZENDE
END. IMÓVEL	DATA
Rua Cel. José Alves, 170 - VI. Pinto	Setembro/2020
	ESCALA
	07/11

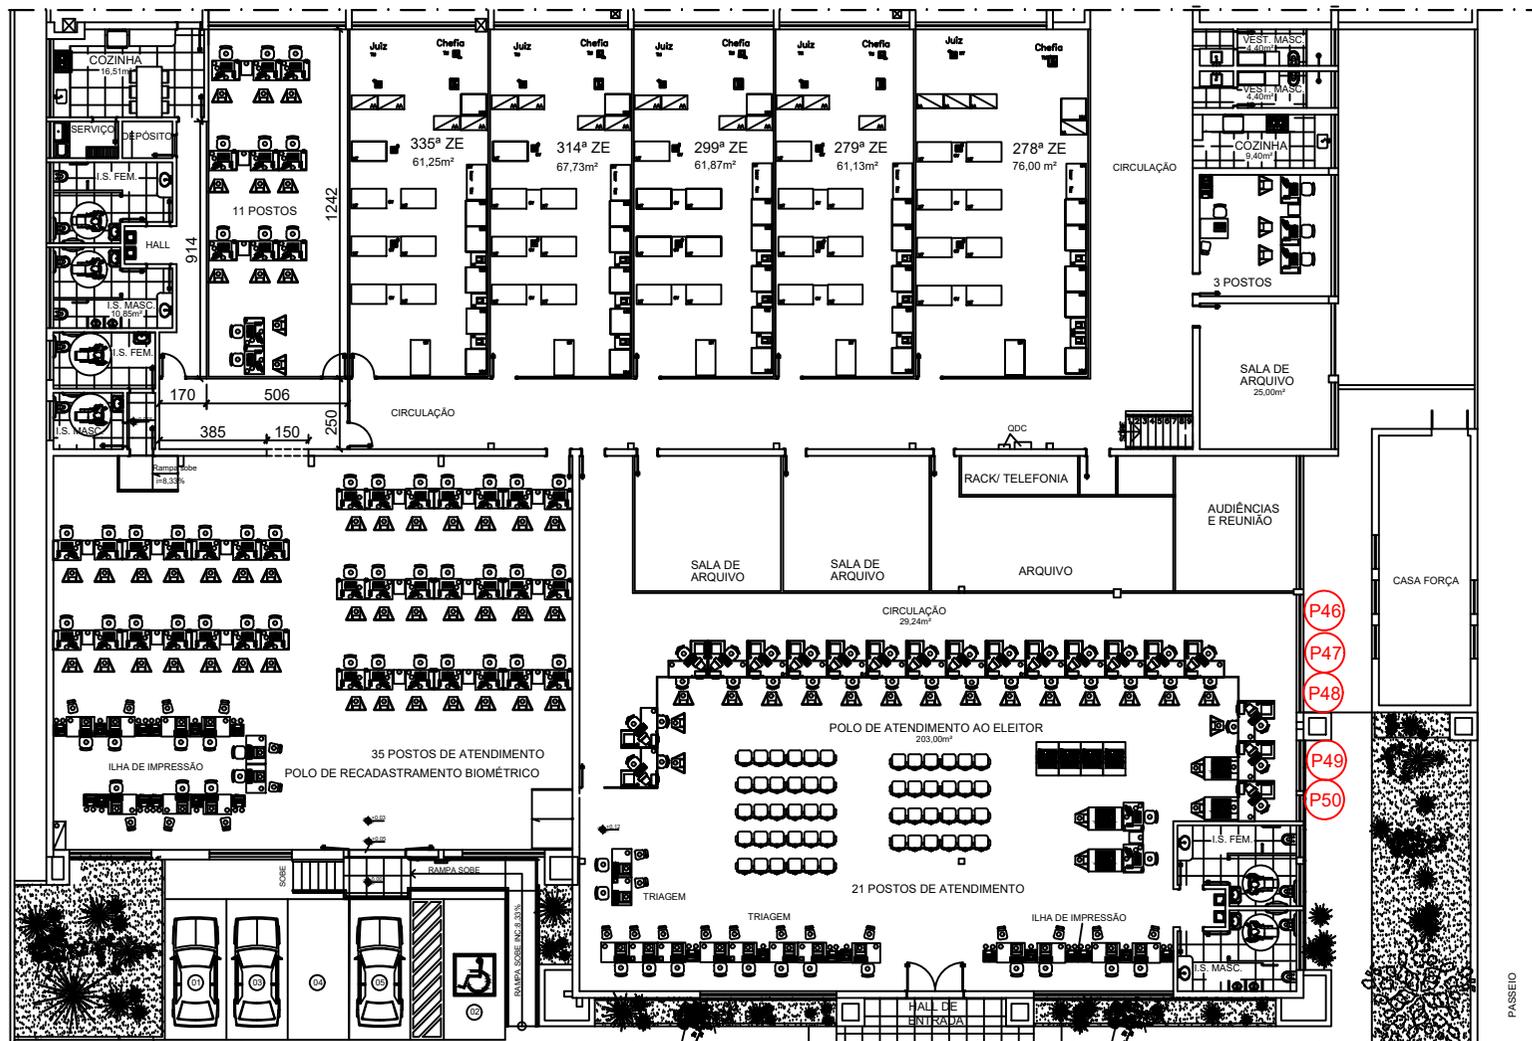



PLANTA TÉRREO
escala: 1/250

Item	Zona Eleitoral	Legenda	Largura (m)	Altura (m)	Área (m ²)
8	278ª ZE de Uberlândia Central de Atendimento	P46	1,48	1,00	1,48
		P47			1,48
		P48			1,48
		P49	1,59	1,00	1,59
		P50			1,59



ZZEE - UBERLÂNDIA Aquisição de Persianas - 278ª ZE		
SGS - COORD. DE MANUTENÇÃO E OBRAS SEÇÃO DE PROJETOS		
ELABORAÇÃO LUIZ HENRIQUE DA COSTA	ATUALIZAÇÃO JANETH REZENDE	
END. IMÓVEL Av. Vasconcelos Costa, 1646	DATA Setembro/2020	PRANCHA 08/11

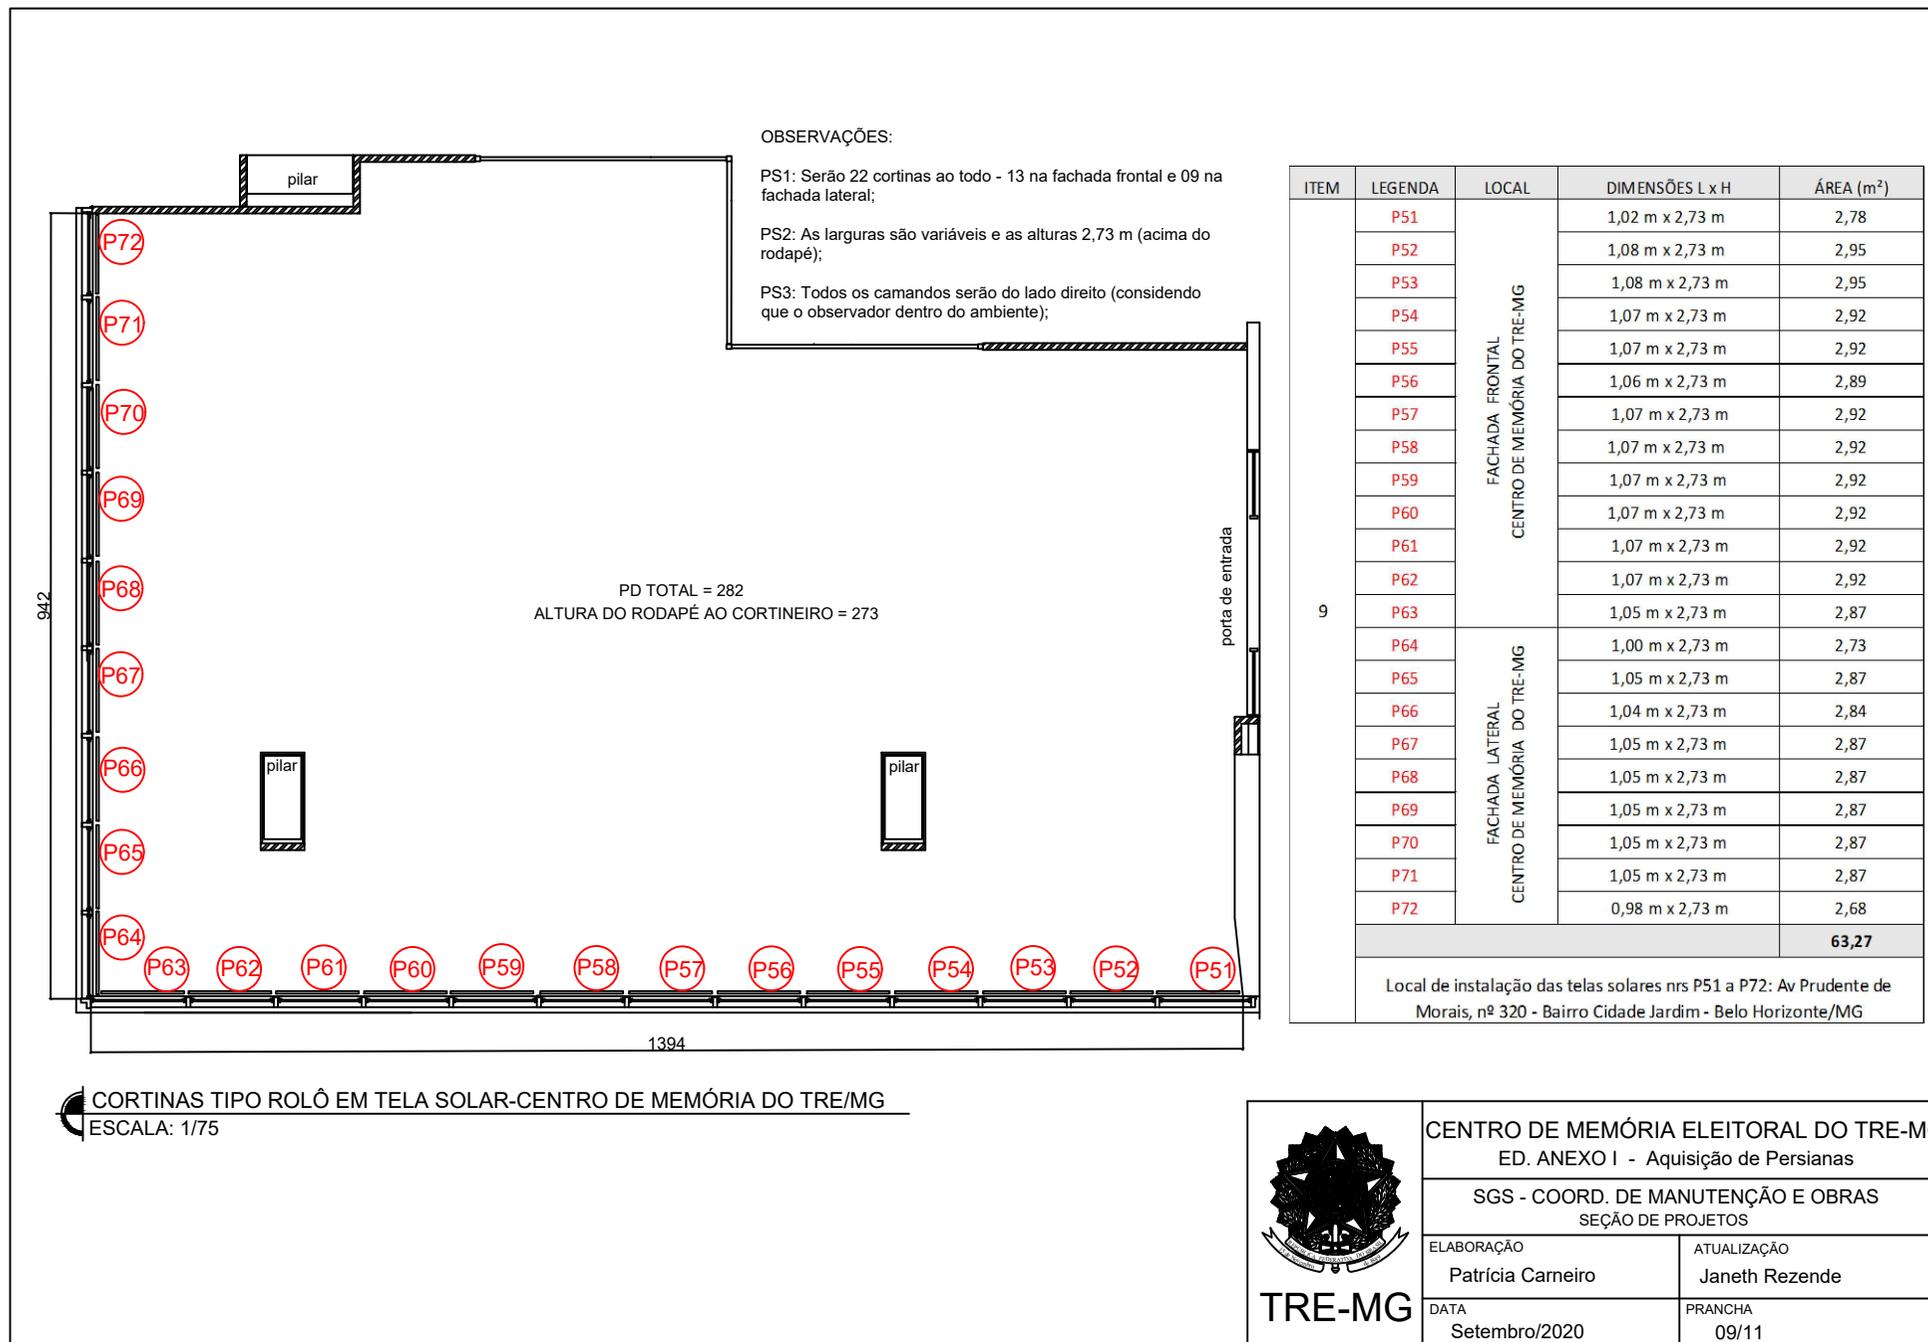


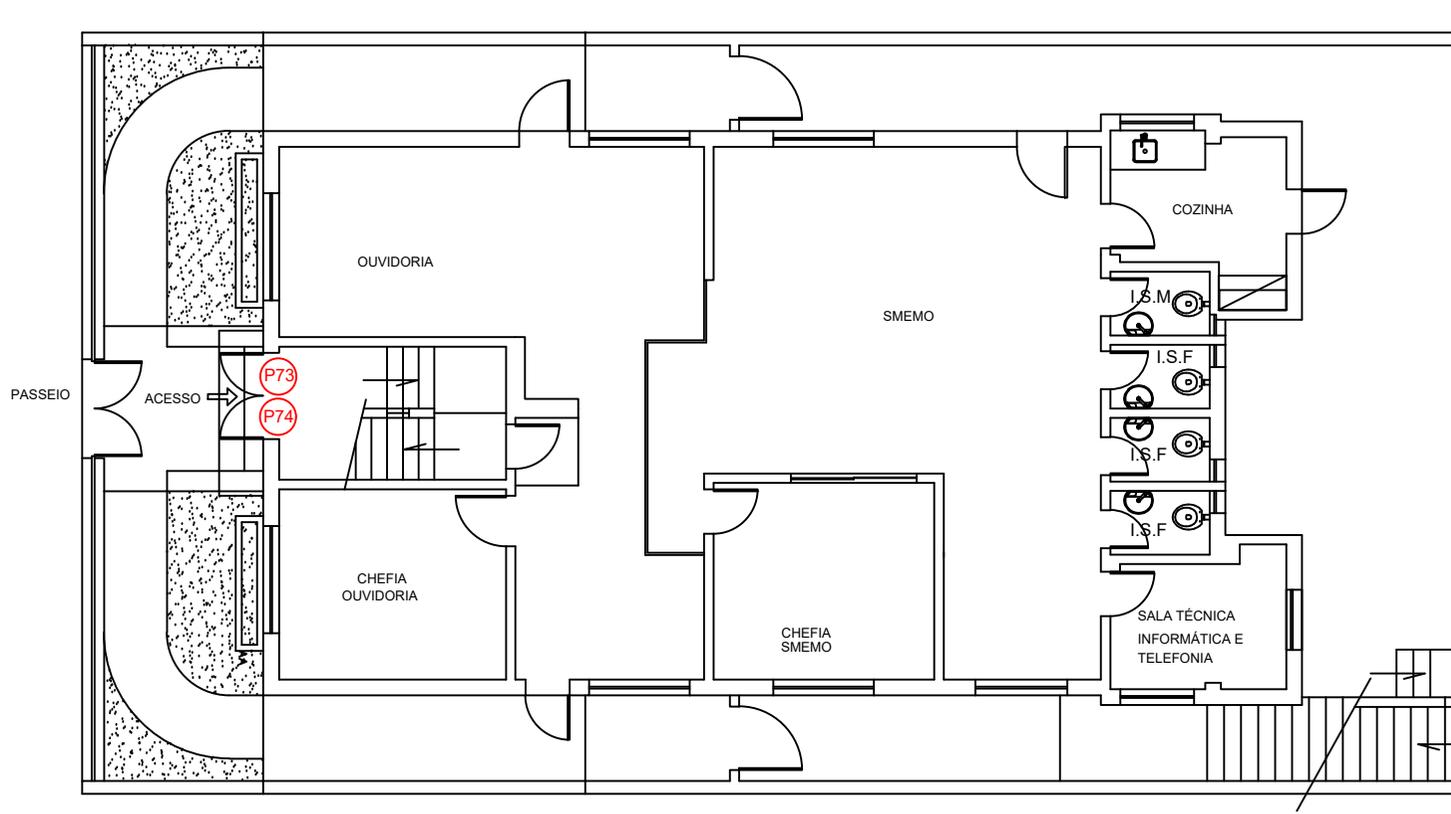

CORTINAS TIPO ROLÔ EM TELA SOLAR - ENTRADA PRINCIPAL ANEXO IV
 ESCALA: 1/100

ITEM	LEGENDA	LOCAL	DIMENSÕES L x H	ÁREA (m ²)
10	P73	PORTA PRINCIPAL ANEXO IV DO TRE-MG	0,65 m x 1,90 m	1,3
	P74		0,65 m x 1,90 m	1,3
				2,6
Local de instalação das telas solares P93 e P94: Rua Bernardo Mascarenhas, nº 317 - Bairro Cidade Jardim - Belo Horizonte/MG				

 TRE-MG	ANEXO IV DO TRE-MG Aquisição de Persianas	
	SGS - COORD. DE MANUTENÇÃO E OBRAS SEÇÃO DE PROJETOS	
	ELABORAÇÃO Patrícia Carneiro	ATUALIZAÇÃO Janeth Rezende
	DATA Setembro/2020	PRANCHA 10/11

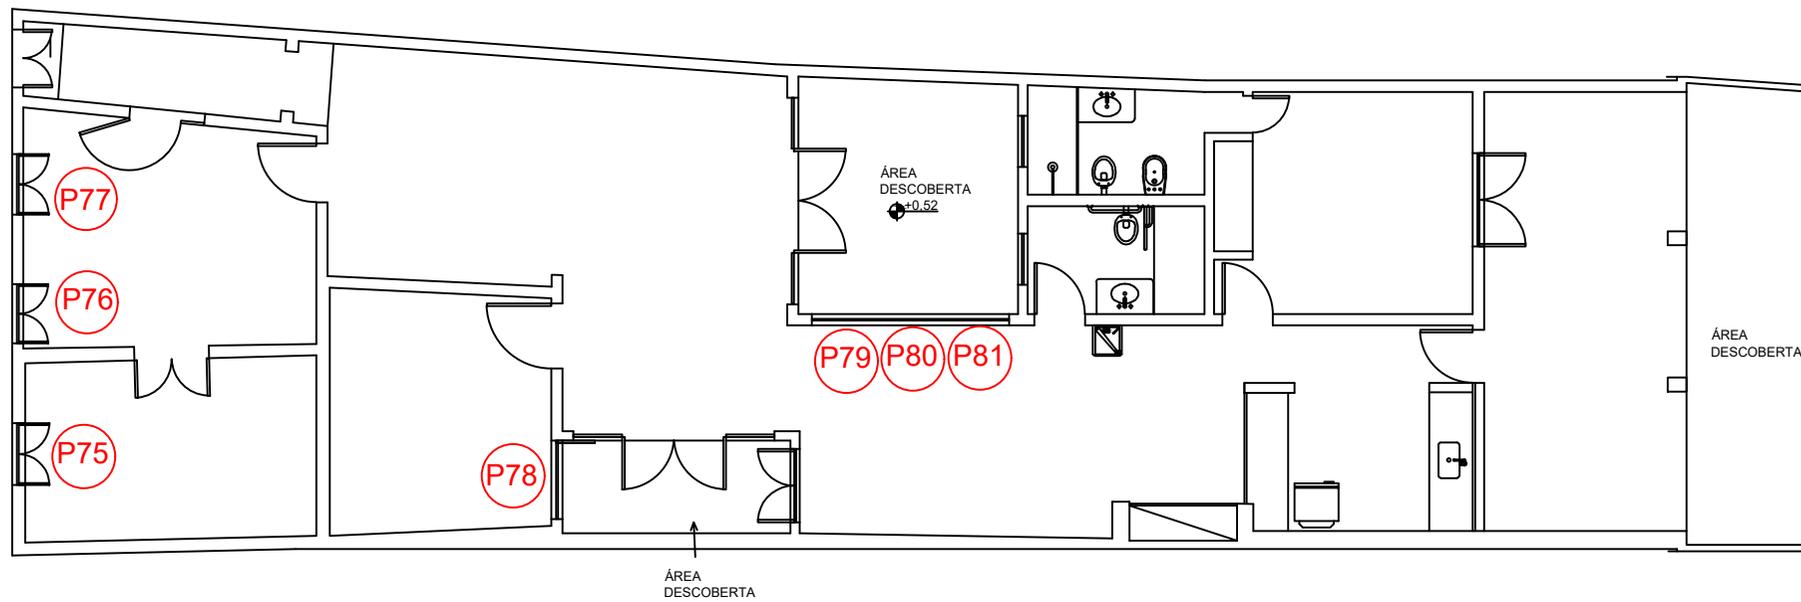

 CORTINAS TIPO ROLÔ EM TELA SOLAR - 241ª ZE SABARÁ
 ESCALA: 1/100

ITEM	LEGENDA	LOCAL	DIMENSÕES L x H	ÁREA (m ²)
11	P75	241ª ZONA ELEITORAL DE SABARÁ	0,94 m x 1,80 m	1,69
	P76		0,94 m x 1,80 m	1,69
	P77		0,92 m x 1,80 m	1,66
	P78		1,40 m x 2,20 m	3,08
	P79		1,05 m x 1,91 m	2,01
	P80		1,05 m x 1,91 m	2,01
	P81		1,05 m x 1,91 m	2,01
				14,15
Local de instalação das telas solares nrs P95 a P101: 241ª ZE SABARÁ - Rua Dom Pedro II, nº218 - Centro - Sabará/MG- Região metropolitana de				

 TRE-MG	241ª ZE - SABARÁ / MG Aquisição de Persianas	
	SGS - COORD. DE MANUTENÇÃO E OBRAS SEÇÃO DE PROJETOS	
	ELABORAÇÃO Patrícia Carneiro	ATUALIZAÇÃO Janeth Rezende
	DATA Setembro/2020	PRANCHA 11/11