



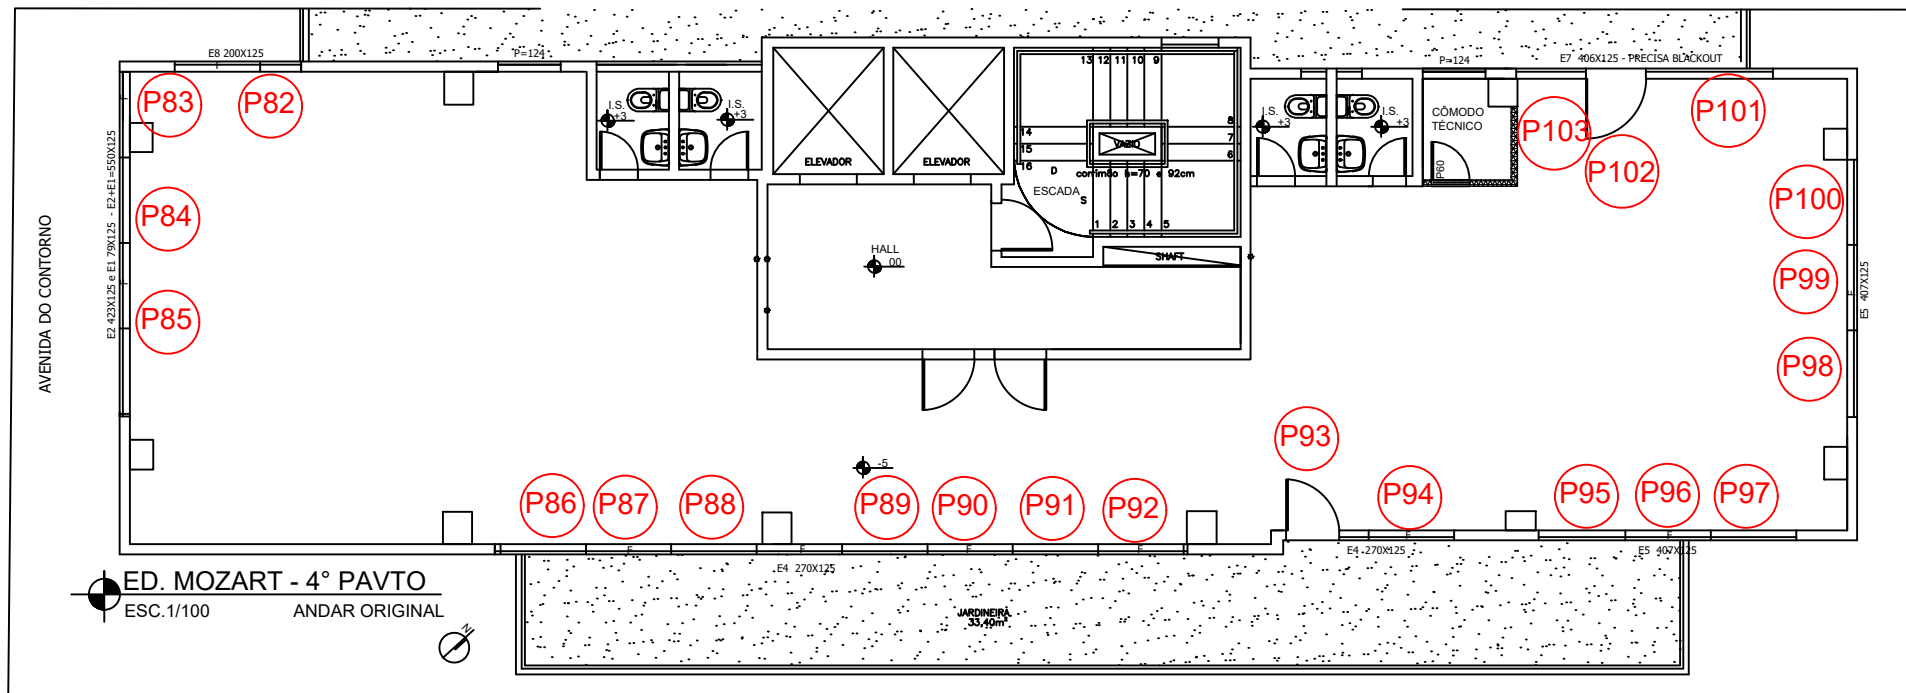

Item	Local	Legenda	Largura (m)	Altura (m)	Área (m²)
12	4º pavimento Ed. Mozart	P82	1,98	1,25	2,48
		P83	0,79	1,25	0,99
		P84	2,17	1,25	2,71
		P85	2,02	1,25	2,53
		P86	1,37	1,25	1,71
		P87	1,36	1,25	1,70
		P88	1,51	1,25	1,89
		P89	2,12	1,25	2,65
		P90	1,36	1,25	1,70
		P91	1,36	1,25	1,70
		P92	1,37	1,25	1,71
		P93	0,83	2,34	1,94
		P94	1,87	1,25	2,34
		P95	1,35	1,25	1,69
		P96	1,35	1,25	1,69
		P97	1,36	1,25	1,70
		P98	1,35	1,25	1,69
		P99	1,35	1,25	1,69
		P100	1,36	1,25	1,70
		P101	2,06	1,25	2,58
P102	0,93	2,34	2,18		
P103	1,06	1,25	1,33		
Persianas Rolô Fator Solar 3 - Local de Instalação : Av. Contorno 7526 - Lourdes					


 TRE-MG	TRE-MG - SEI 0007679-43.2020.6.13.8000 Ed. Mozart - Aquisição de Persianas Fator Solar 3	
	SGS - COORD. DE MANUTENÇÃO E OBRAS SEÇÃO DE PROJETOS	
	ELABORAÇÃO Patrícia Carneiro	ATUALIZAÇÃO Janeth Rezende
	DATA Novembro/2020	PRANCHA 01/07

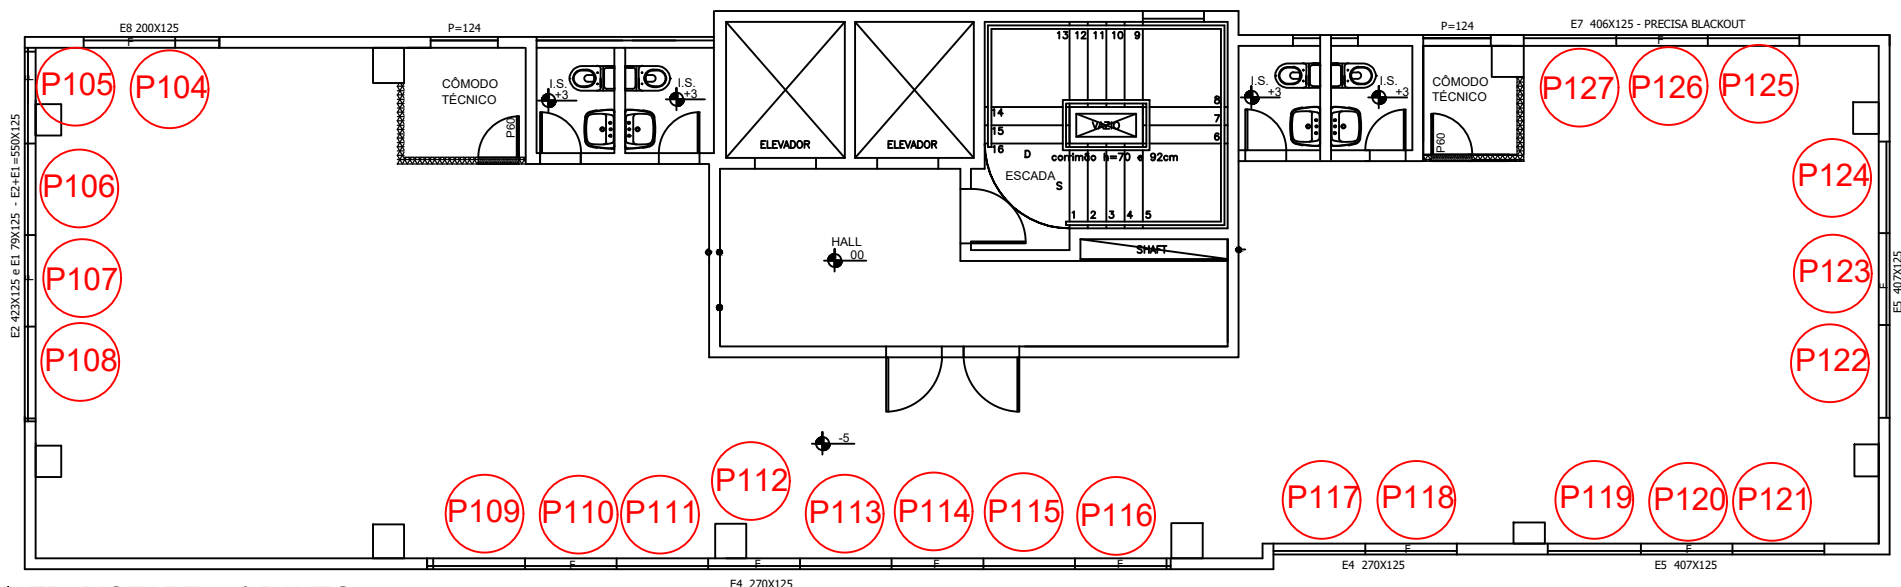

ED. MOZART - 5º PAVTO
ESC. 1/100 ANDAR ORIGINAL

Item	Local	Legenda	Largura (m)	Altura (m)	Área (m²)
12	5º pavimento Ed. Mozart	P104	1,99	1,25	2,49
		P105	0,81	1,25	1,01
		P106	1,48	1,25	1,85
		P107	1,51	1,25	1,89
		P108	1,52	1,25	1,90
		P109	1,37	1,25	1,71
		P110	1,36	1,25	1,70
		P111	1,36	1,25	1,70
		P112	1,37	1,25	1,71
		P113	1,38	1,25	1,73
		P114	1,31	1,25	1,64
		P115	1,36	1,25	1,70
		P116	1,36	1,25	1,70
		P117	1,35	1,25	1,69
		P118	1,34	1,25	1,68
		P119	1,35	1,25	1,69
		P120	1,35	1,25	1,69
		P121	1,36	1,25	1,70
		P122	1,36	1,25	1,70
		P123	1,35	1,25	1,69
		P124	1,35	1,25	1,69
		P125	1,35	1,25	1,69
		P126	1,35	1,25	1,69
		P127	1,35	1,25	1,69
Persianas Rolô Fator Solar 3 - Local de Instalação : Av. Contorno 7526 - Lourdes					


 TRE-MG	TRE-MG - SEI 0007679-43.2020.6.13.8000 Ed. Mozart - Aquisição de Persianas Fator Solar 3	
	SGS - COORD. DE MANUTENÇÃO E OBRAS SEÇÃO DE PROJETOS	
	ELABORAÇÃO Patrícia Carneiro	ATUALIZAÇÃO Janeth Rezende
	DATA Novembro/2020	PRANCHA 02/07

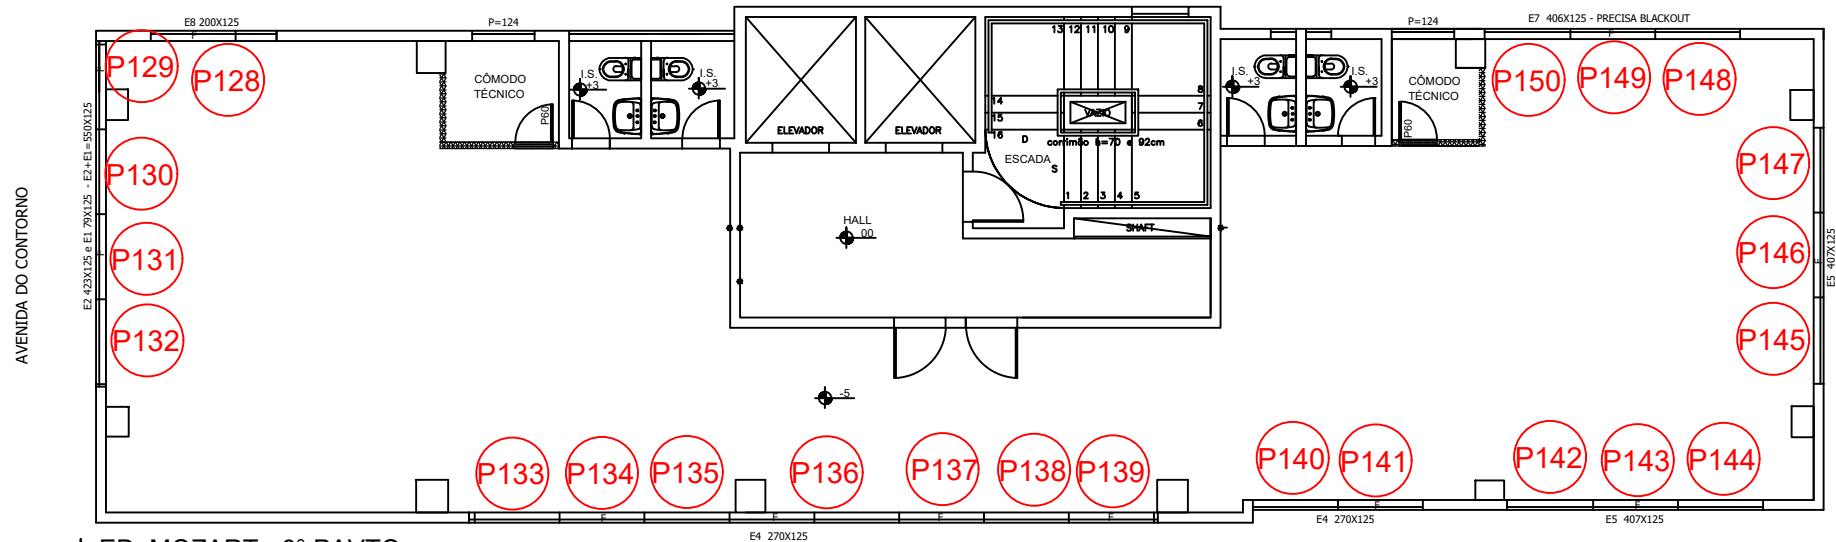

ED. MOZART - 6º PAVTO
 ESC.1/100 ANDAR ORIGINAL

Item	Local	Legenda	Largura (m)	Altura (m)	Área (m²)
12	6º pavimento Ed. Mozart	P128	1,99	1,25	2,49
		P129	0,76	1,25	0,95
		P130	1,48	1,25	1,85
		P131	1,51	1,25	1,89
		P132	1,53	1,25	1,91
		P133	1,37	1,25	1,71
		P134	1,36	1,25	1,70
		P135	1,44	1,25	1,80
		P136	2,12	1,25	2,65
		P137	1,30	1,25	1,63
		P138	1,36	1,25	1,70
		P139	1,37	1,25	1,71
		P140	1,34	1,25	1,68
		P141	1,31	1,25	1,64
		P142	1,35	1,25	1,69
		P143	1,36	1,25	1,70
		P144	1,35	1,25	1,69
		P145	1,35	1,25	1,69
		P146	1,35	1,25	1,69
		P147	1,36	1,25	1,70
P148	1,35	1,25	1,69		
P149	1,35	1,25	1,69		
P150	1,35	1,25	1,69		
Persianas Rolô Fator Solar 3 - Local de Instalação : Av. Contorno 7526 - Lourdes					


 TRE-MG	TRE-MG - SEI 0007679-43.2020.6.13.8000 Ed. Mozart - Aquisição de Persianas Fator Solar 3	
	SGS - COORD. DE MANUTENÇÃO E OBRAS SEÇÃO DE PROJETOS	
	ELABORAÇÃO Patrícia Carneiro	ATUALIZAÇÃO Janeth Rezende
	DATA Novembro/2020	PRANCHA 03/07

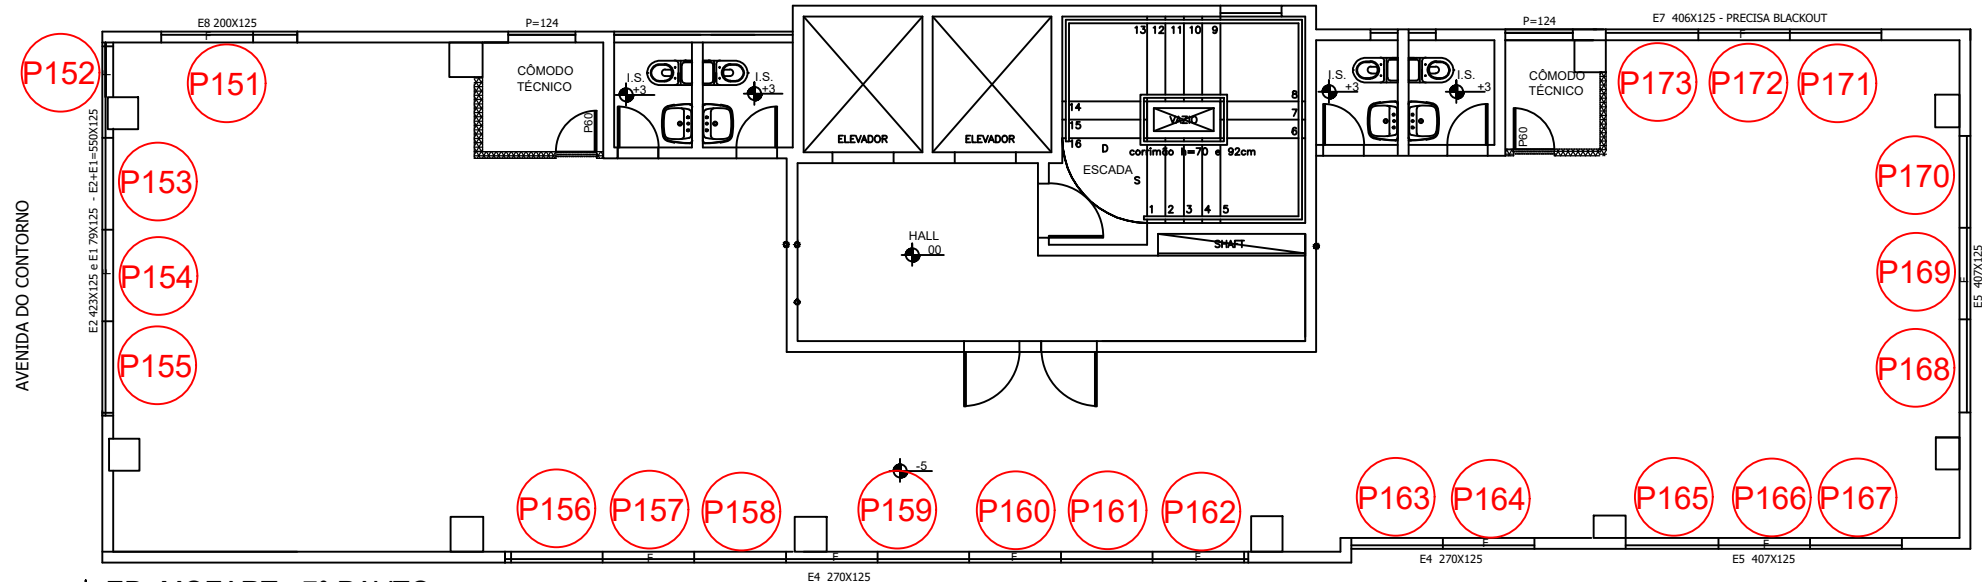

ED. MOZART - 7º PAVTO
ESC. 1/100 ANDAR ORIGINAL

Item	Local	Legenda	Largura (m)	Altura (m)	Área (m²)
12	7º pavimento Ed. Mozart	P151	1,99	1,25	2,49
		P152	0,79	1,25	0,99
		P153	1,48	1,25	1,85
		P154	1,51	1,25	1,89
		P155	1,52	1,25	1,90
		P156	1,36	1,25	1,70
		P157	1,37	1,25	1,71
		P158	1,40	1,25	1,75
		P159	2,10	1,25	2,63
		P160	1,37	1,25	1,71
		P161	1,36	1,25	1,70
		P162	1,36	1,25	1,70
		P163	1,34	1,25	1,68
		P164	1,35	1,25	1,69
		P165	1,35	1,25	1,69
		P166	1,35	1,25	1,69
		P167	1,35	1,25	1,69
		P168	1,35	1,25	1,69
		P169	1,36	1,25	1,70
		P170	1,35	1,25	1,69
		P171	1,35	1,25	1,69
		P172	1,35	1,25	1,69
		P173	1,35	1,25	1,69
Persianas Rolô Fator Solar 3 - Local de Instalação : Av. Contorno 7526 - Lourdes					


 TRE-MG	TRE-MG - SEI 0007679-43.2020.6.13.8000 Ed. Mozart - Aquisição de Persianas Fator Solar 3	
	SGS - COORD. DE MANUTENÇÃO E OBRAS SEÇÃO DE PROJETOS	
	ELABORAÇÃO Patrícia Carneiro	ATUALIZAÇÃO Janeth Rezende
	DATA Novembro/2020	PRANCHA 04/07

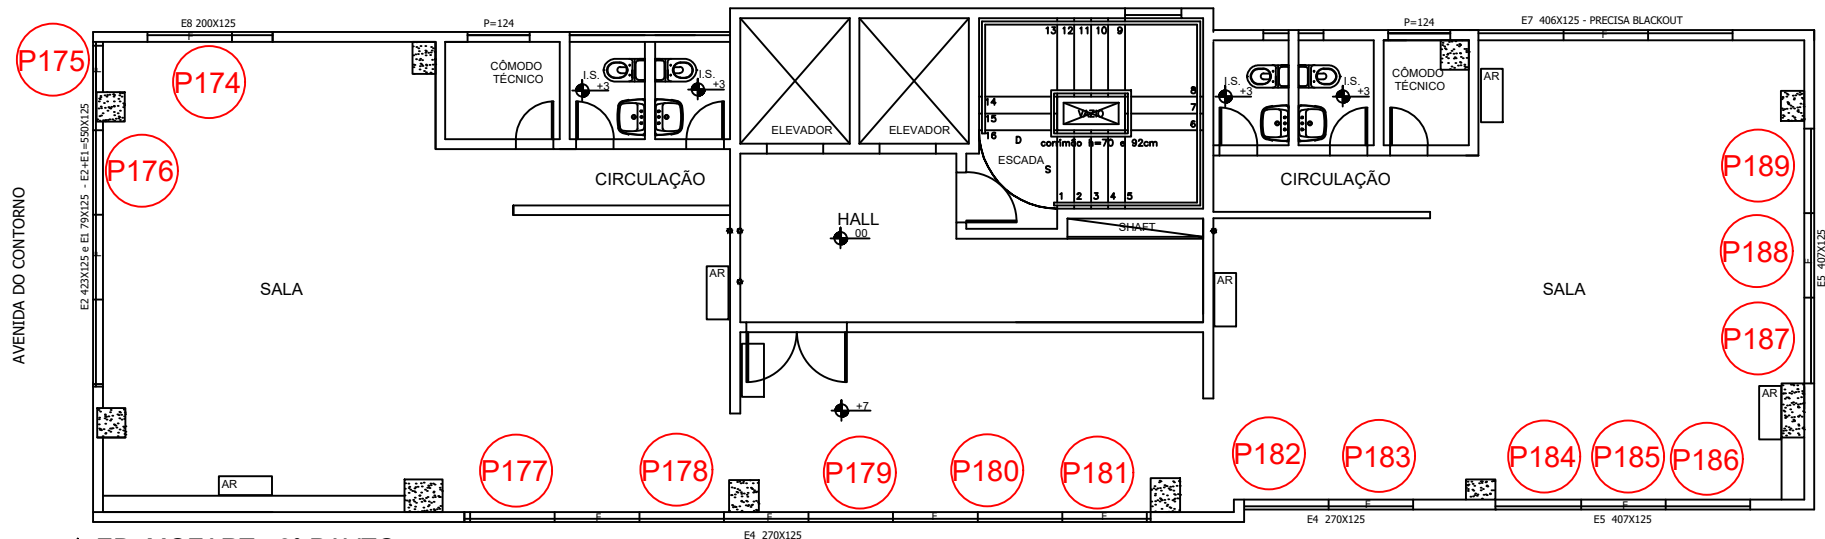

ED. MOZART - 8º PAVTO
ESC. 1/100

Item	Local	Legenda	Largura (m)	Altura (m)	Área (m²)
12	8º pavimento Ed. Mozart	P174	1,99	1,25	2,49
		P175	0,79	1,25	0,99
		P176	1,55	1,25	1,94
		P177	2,21	1,25	2,76
		P178	1,52	1,25	1,90
		P179	2,35	1,25	2,94
		P180	1,80	1,25	2,25
		P181	1,85	1,25	2,31
		P182	1,35	1,25	1,69
		P183	1,34	1,25	1,68
		P184	1,36	1,25	1,70
		P185	1,35	1,25	1,69
		P186	1,35	1,25	1,69
		P187	1,35	1,25	1,69
		P188	1,36	1,25	1,70
		P189	1,35	1,25	1,69
Persianas Rolô Fator Solar 3 - Local de Instalação : Av. Contorno 7526 - Lourdes					


 TRE-MG	TRE-MG - SEI 0007679-43.2020.6.13.8000 Ed. Mozart - Aquisição de Persianas Fator Solar 3	
	SGS - COORD. DE MANUTENÇÃO E OBRAS SEÇÃO DE PROJETOS	
	ELABORAÇÃO Patrícia Carneiro	ATUALIZAÇÃO Janeth Rezende
	DATA Novembro/2020	PRANCHA 05/07

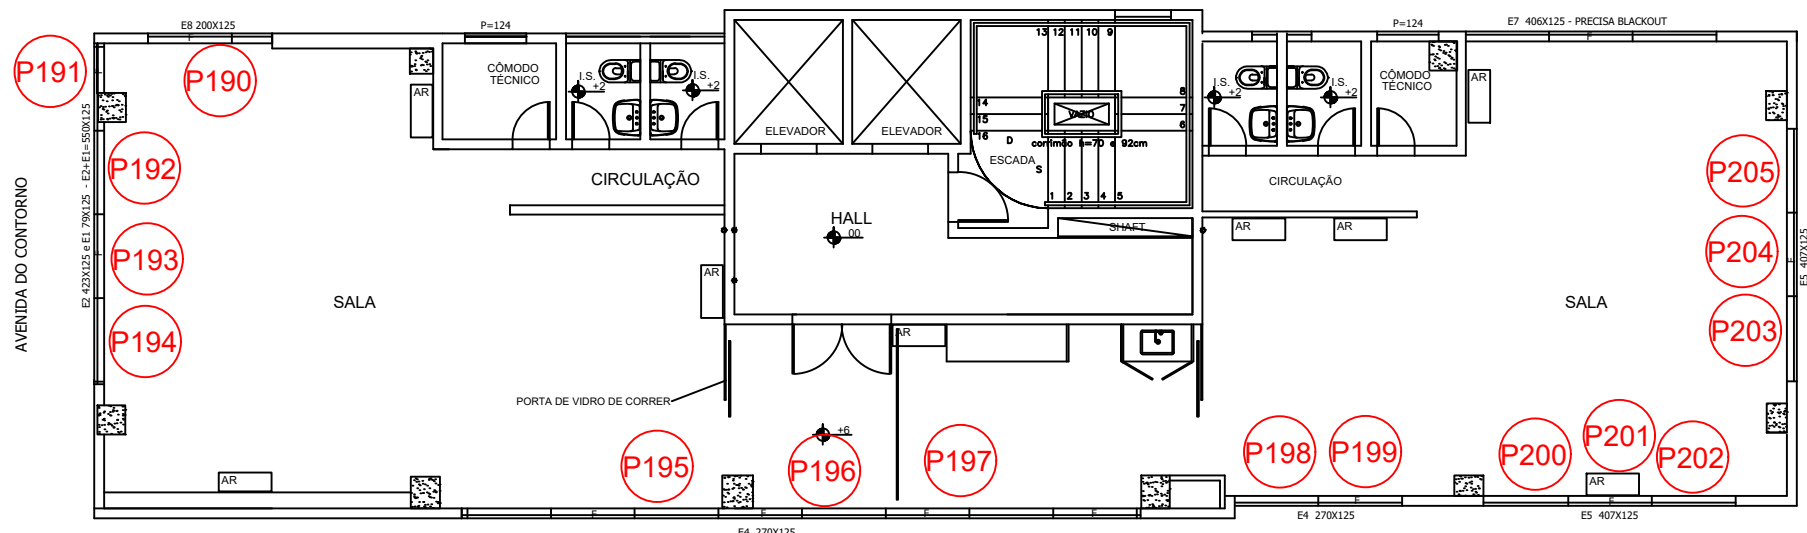

ED. MOZART - 9º PAVTO
ESC. 1/100

Item	Local	Legenda	Largura (m)	Altura (m)	Área (m²)
12	9º pavimento Ed. Mozart	P190	1,99	1,25	2,49
		P191	0,77	1,25	0,96
		P192	1,49	1,25	1,86
		P193	1,51	1,25	1,89
		P194	1,53	1,25	1,91
		P195	1,47	1,25	1,84
		P196	2,32	1,25	2,90
		P197	1,00	1,25	1,25
		P198	1,35	1,25	1,69
		P199	1,34	1,25	1,68
		P200	1,35	1,25	1,69
		P201	1,35	1,25	1,69
		P202	1,36	1,25	1,70
		P203	1,36	1,25	1,70
		P204	1,35	1,25	1,69
		P205	1,35	1,25	1,69
Persianas Rolô Fator Solar 3 - Local de Instalação : Av. Contorno 7526 - Lourdes					

 TRE-MG	TRE-MG - SEI 0007679-43.2020.6.13.8000 Ed. Mozart - Aquisição de Persianas Fator Solar 3	
	SGS - COORD. DE MANUTENÇÃO E OBRAS SEÇÃO DE PROJETOS	
	ELABORAÇÃO Patrícia Carneiro	ATUALIZAÇÃO Janeth Rezende
	DATA Novembro/2020	PRANCHA 06/07

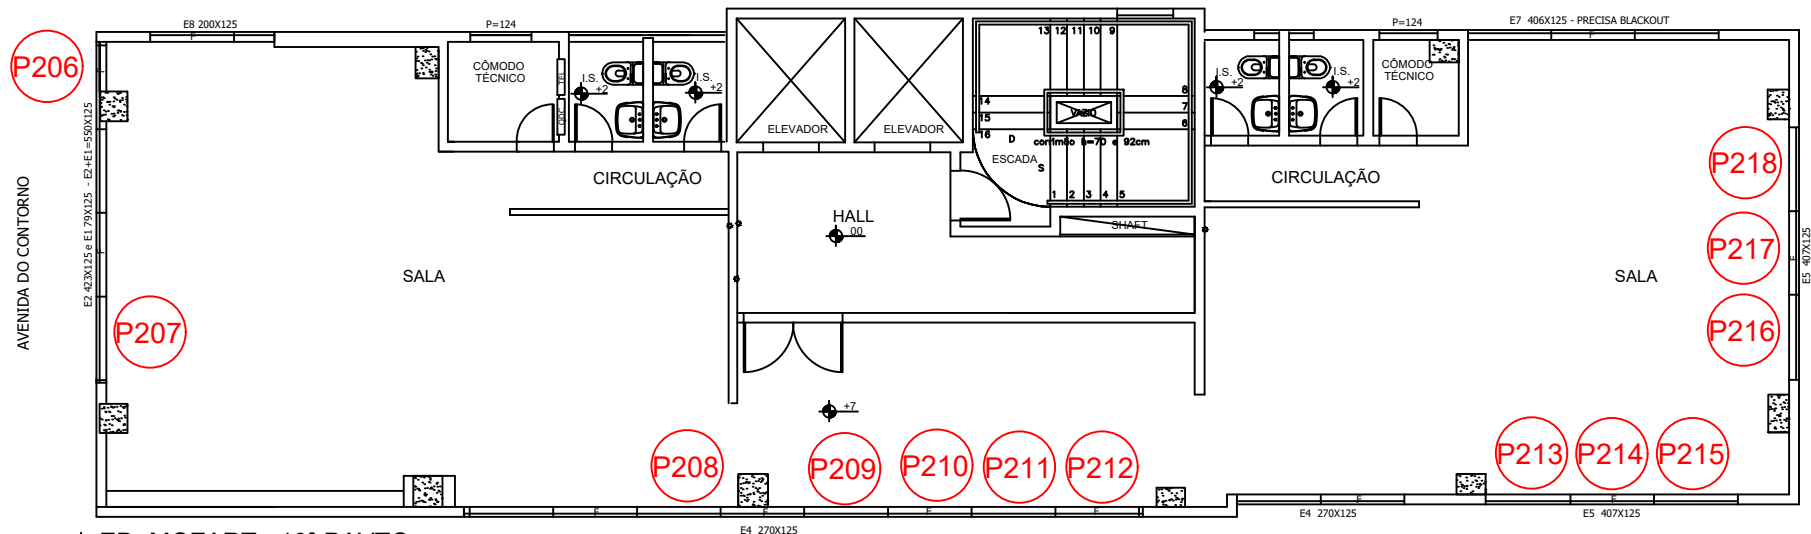

ED. MOZART - 10º PAVTO
ESC. 1/100

Item	Local	Legenda	Largura (m)	Altura (m)	Área (m²)
12	10º pavimento	P206	0,78	1,25	0,98
		P207	1,40	1,25	1,75
		P208	1,42	1,25	1,78
		P209	2,12	1,25	2,65
		P210	1,36	1,25	1,70
		P211	1,36	1,25	1,70
		P212	1,36	1,25	1,70
		P213	1,35	1,25	1,69
		P214	1,35	1,25	1,69
		P215	1,36	1,25	1,70
		P216	1,35	1,25	1,69
		P217	1,36	1,25	1,70
		P218	1,35	1,25	1,69
Persianas Rolô Fator Solar 3 - Local de Instalação : Av. Contorno 7526 - Lourdes					

 TRE-MG	TRE-MG - SEI 0007679-43.2020.6.13.8000 Ed. Mozart - Aquisição de Persianas Fator Solar 3	
	SGS - COORD. DE MANUTENÇÃO E OBRAS SEÇÃO DE PROJETOS	
	ELABORAÇÃO Patrícia Carneiro	ATUALIZAÇÃO Janeth Rezende
	DATA Novembro/2020	PRANCHA 07/07