


LAYOUT GABINETES 4º ANDAR

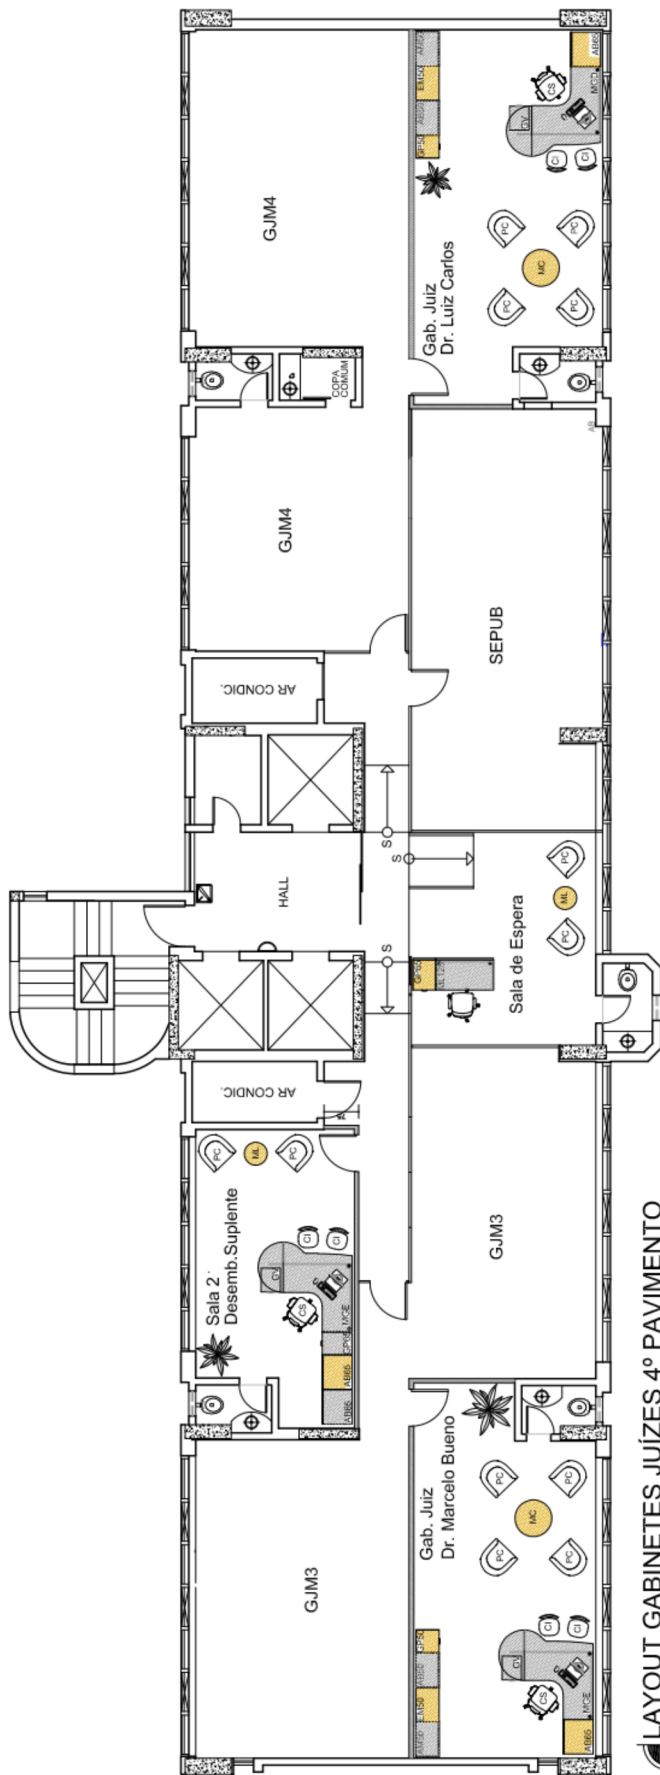

LAYOUT GABINETES JUIZES 4º PAVIMENTO

ESCALA: 1/150


- MOBILIÁRIO MDP COR GRAFITE
- MOBILIÁRIO MDF MADEIRADO PADRÃO ITAPUÃ



TRE-MG

ED. SEDE	
PROJETO EXECUTIVO	
SGS - COORD. DE MANUTENÇÃO E OBRAS	SEI
ELABORAÇÃO	SEI
PATRICIA CARNEIRO	0010304-50, 2020.6.13.8000
DATA	ESCALA
MAR / 2020	1/150
FRANCHA Nº	01/03

LAYOUT GABINETES 5º ANDAR

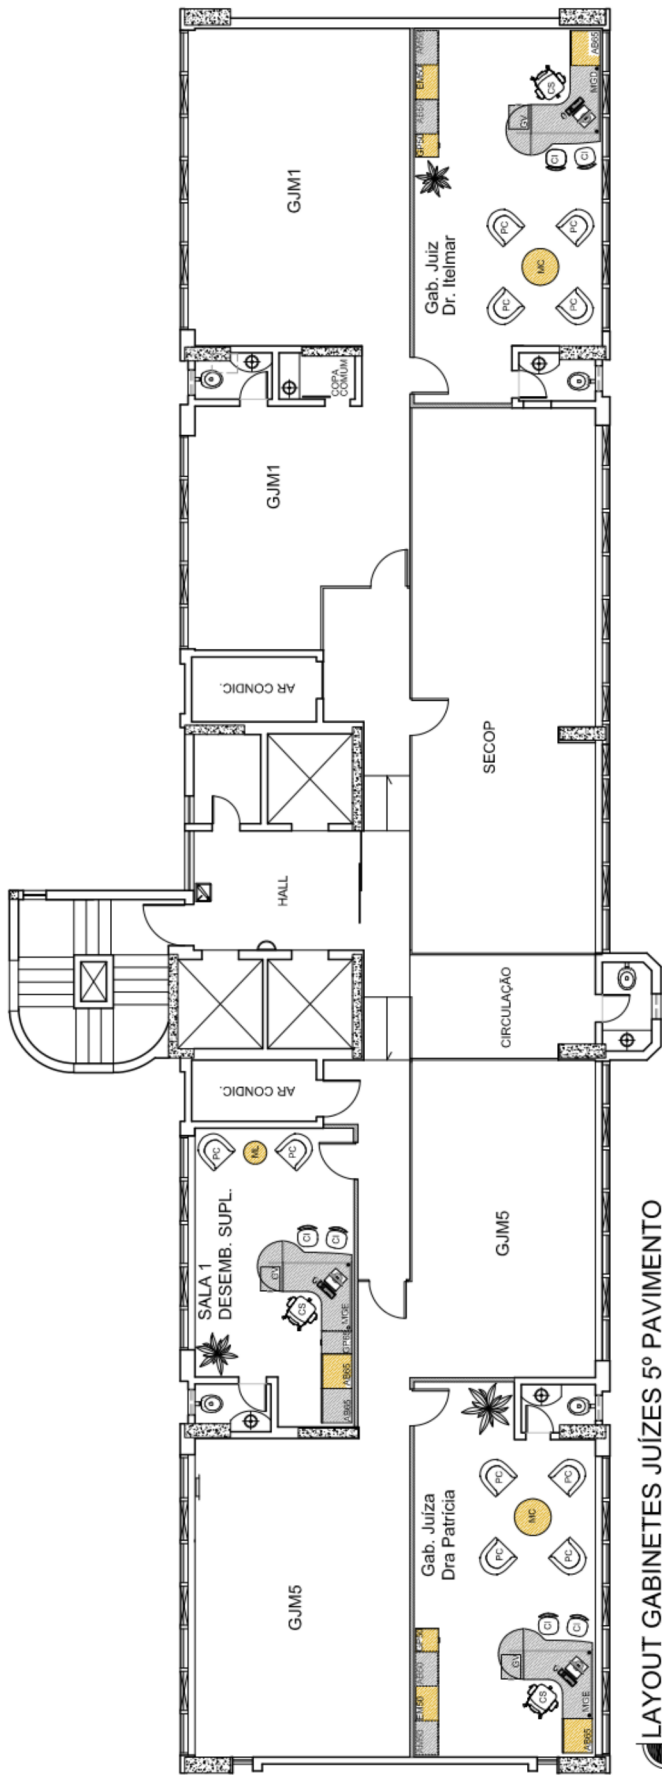


LAYOUT GABINETES JUIZES 5º PAVIMENTO
ESCALA: 1/150

- MOBILIÁRIO MDP COR GRAFITE
- MOBILIÁRIO MDF MADEIRADO PADRÃO ITAPUÃ

 TRE-MG	ED. SEDE	
	PROJETO EXECUTIVO	
	SGS - COORD. DE MANUTENÇÃO E OBRAS	SEI
	ELABORAÇÃO	SEÇÃO DE PROJETOS
	PATRICIA CARNEIRO	0010304-50.2020.6.13.8000
	DATA	ESCALA
	MAR / 2020	1/150
		FRANCHA Nº
		02/03

LAYOUT GABINETES 6º ANDAR

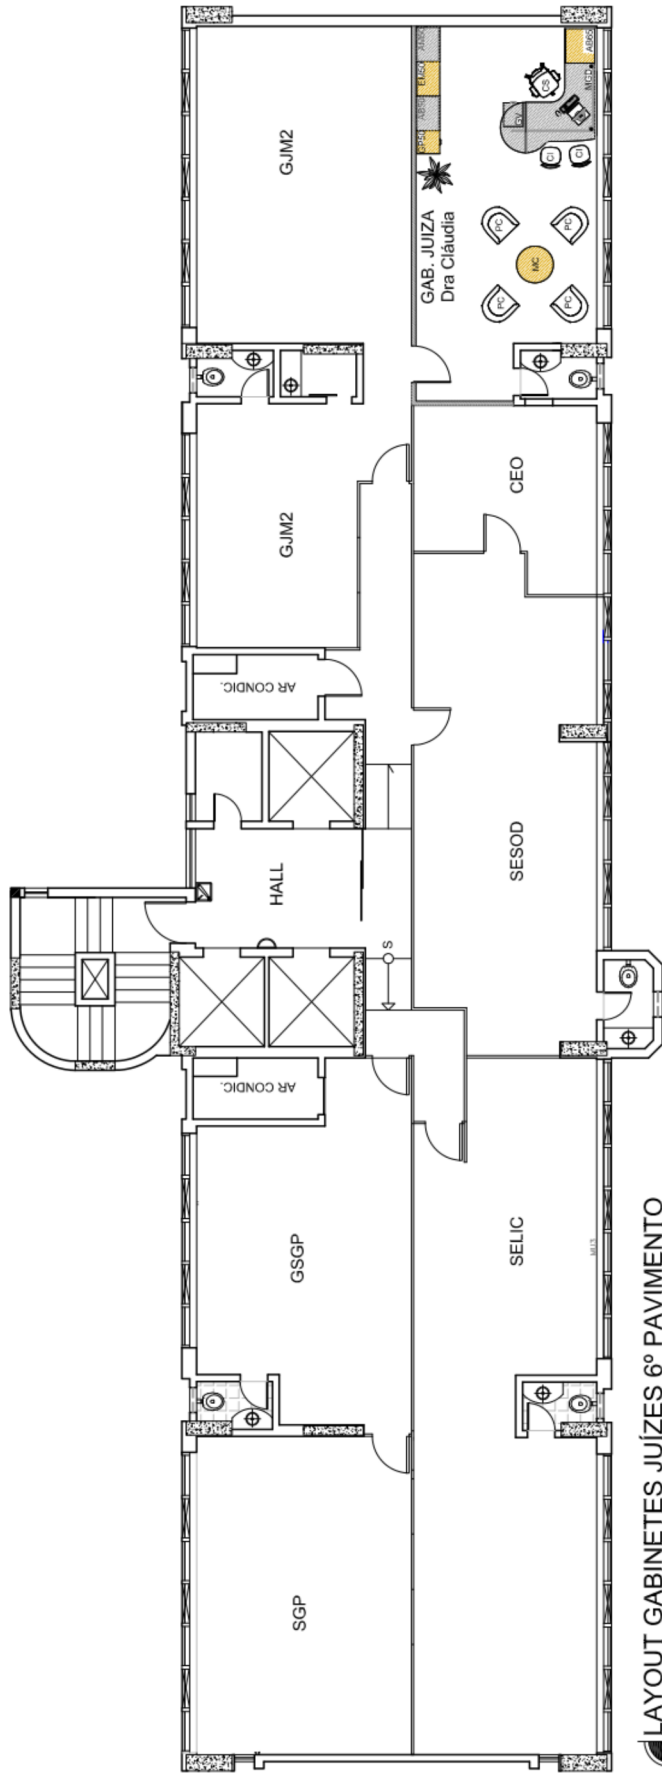

LAYOUT GABINETES JUIZES 6º PAVIMENTO
ESCALA: 1/150

- MOBILIÁRIO MDP COR GRAFITE
- MOBILIÁRIO MDF MADEIRADO PADRÃO ITAPUÃ

		ED. SEDE	
SGS - COORD. DE MANUTENÇÃO E OBRAS		PROJETO EXECUTIVO	
ELABORAÇÃO		SEÇÃO DE PROJETOS	
PATRICIA CARNEIRO		SEI	
0010304-50.2020.6.13.8000		ESCALA	
DATA		MAR / 2020	
1/150		FRANCHA Nº	
03/03		TRE-MG	