



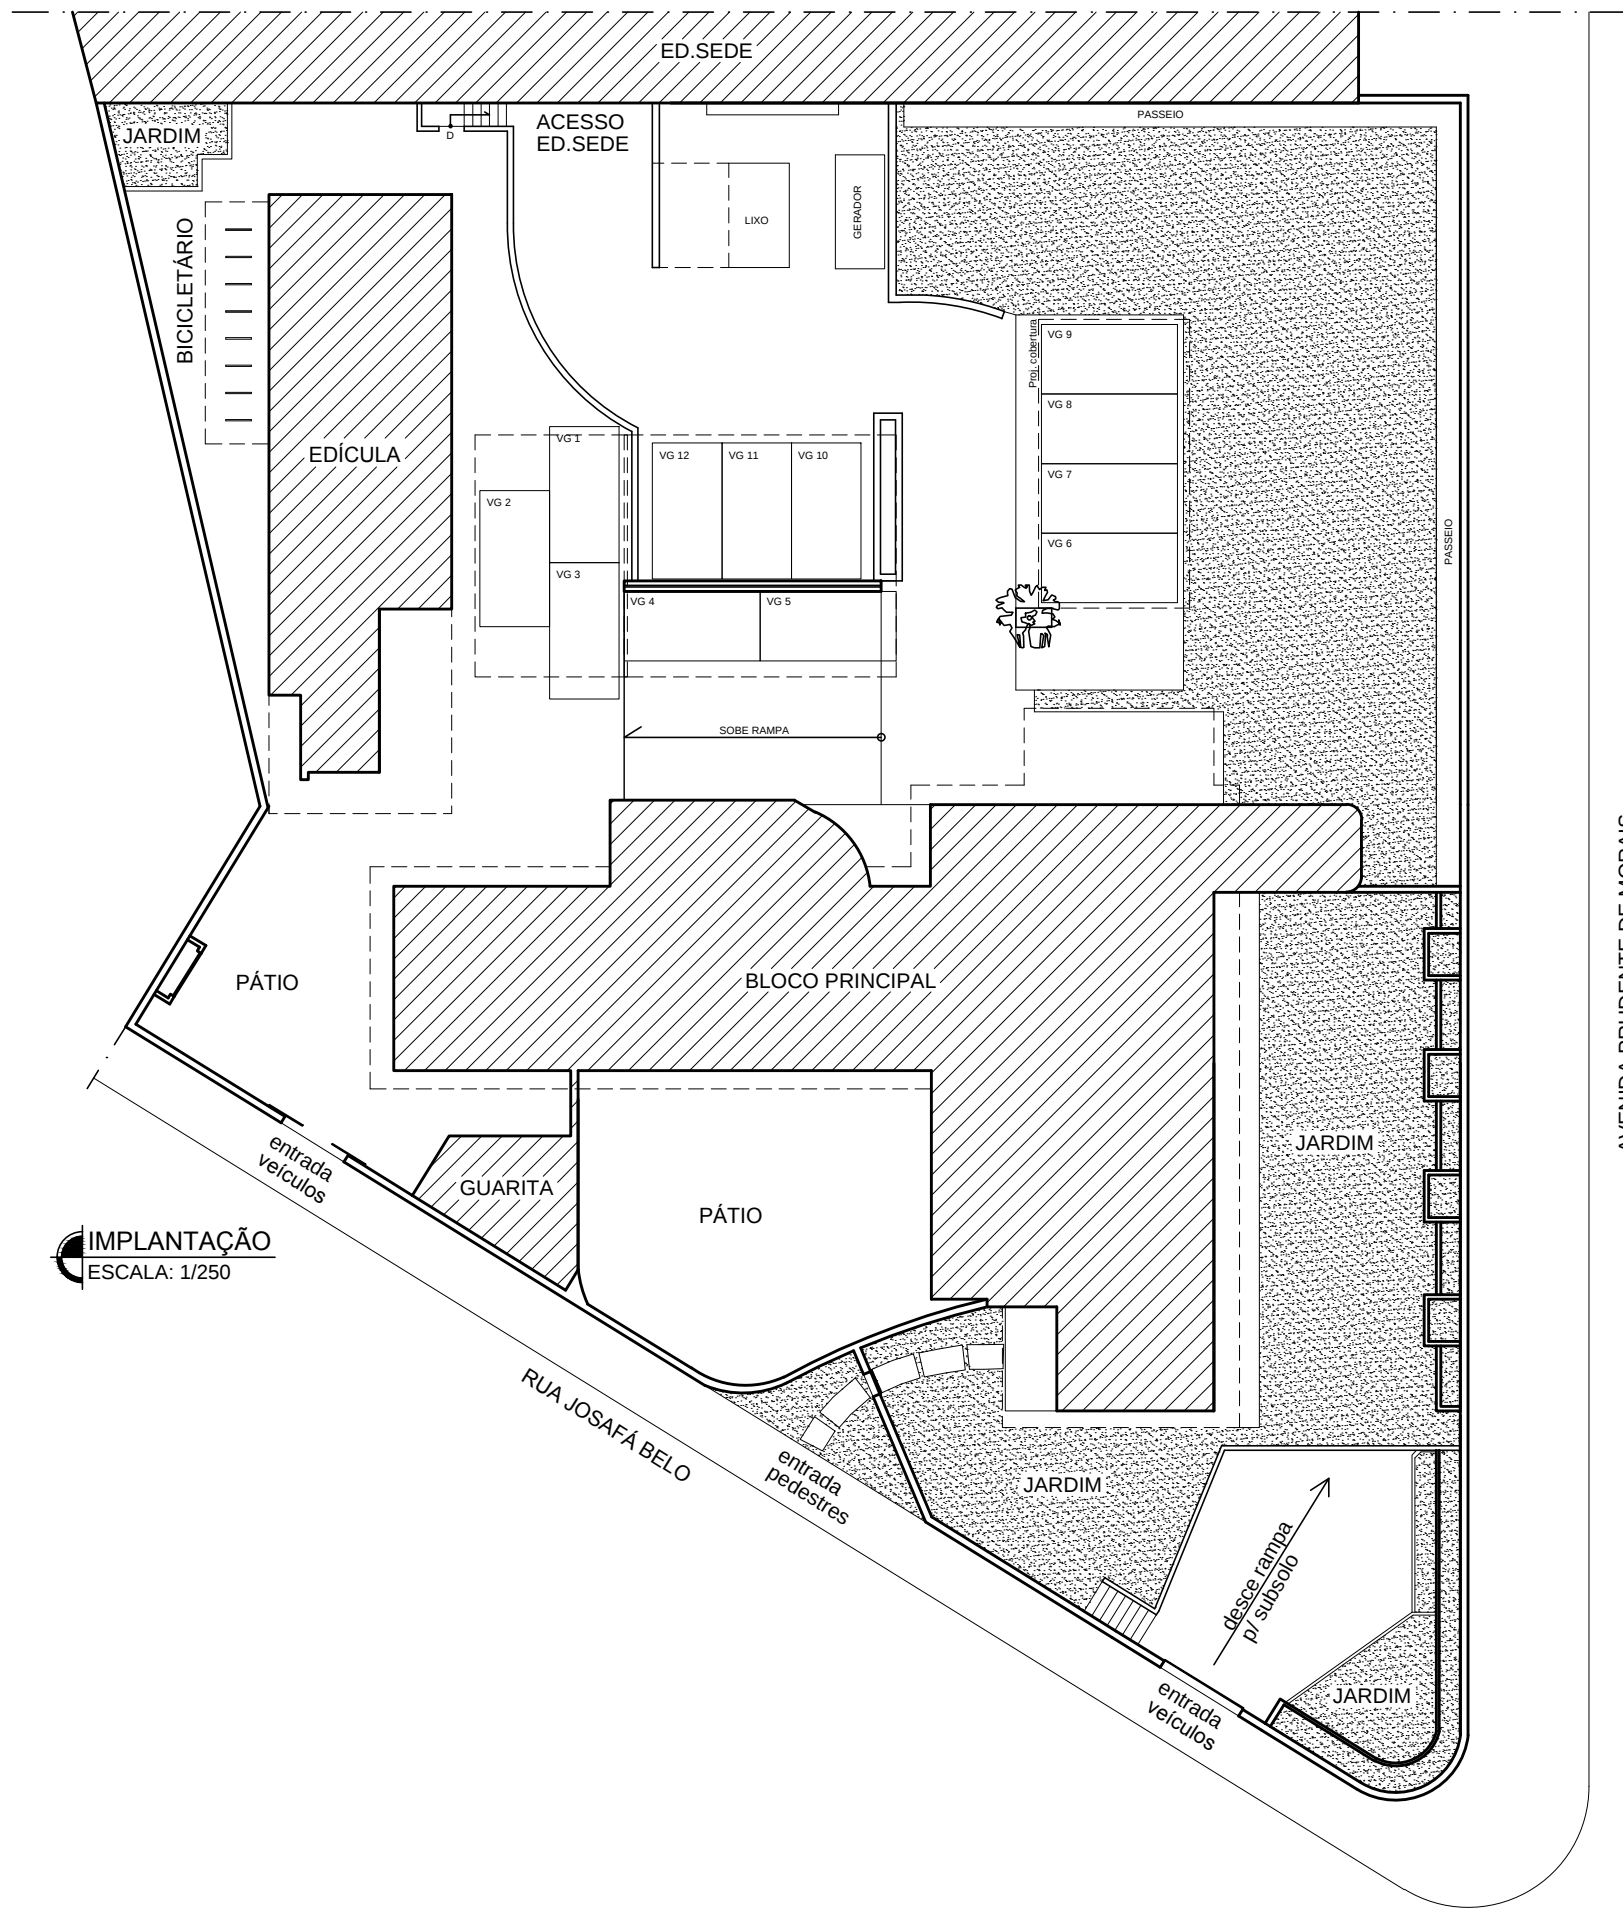


IMPLANTAÇÃO
ESCALA: 1/250

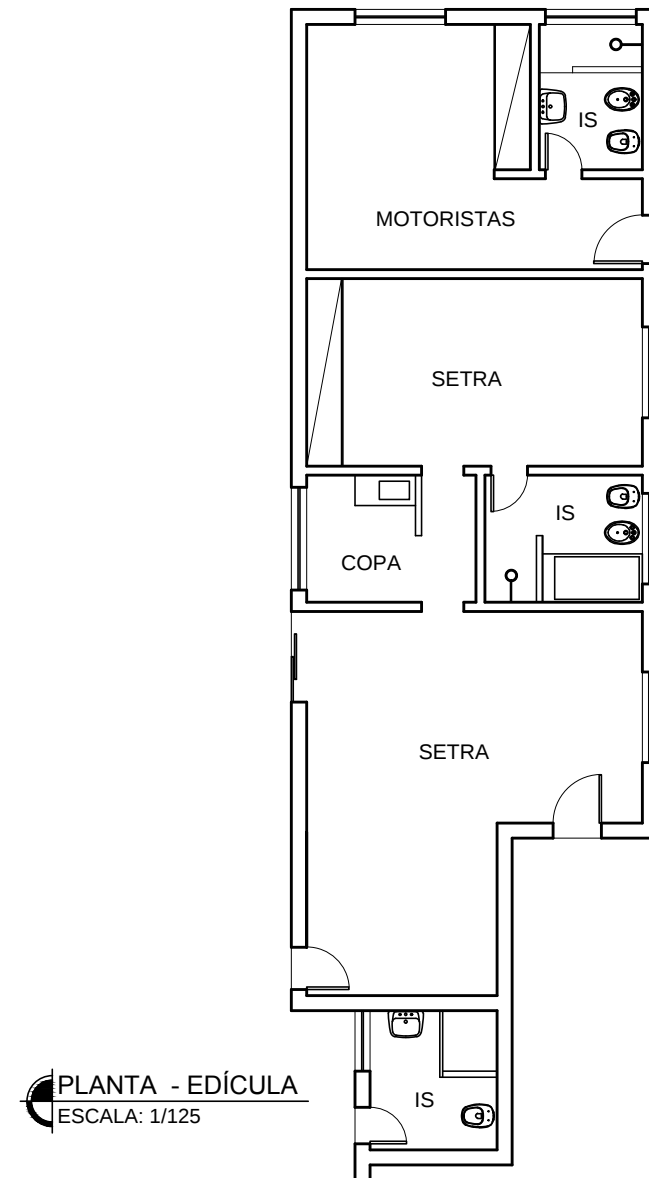


PLANTA - EDÍCULA
ESCALA: 1/125

 TRE-MG	ANEXO III		
	IMPLANTAÇÃO E PLANTAS BLOCOS		
	SGS - COORD. DE MANUTENÇÃO E OBRAS		
	SEÇÃO DE PROJETOS		
	ELABORAÇÃO		
ARQ. ÁGUEDA NERY			
DATA	ESCALA	PRANCHA Nº:	
JULHO / 2021	INDICADA	01/02	

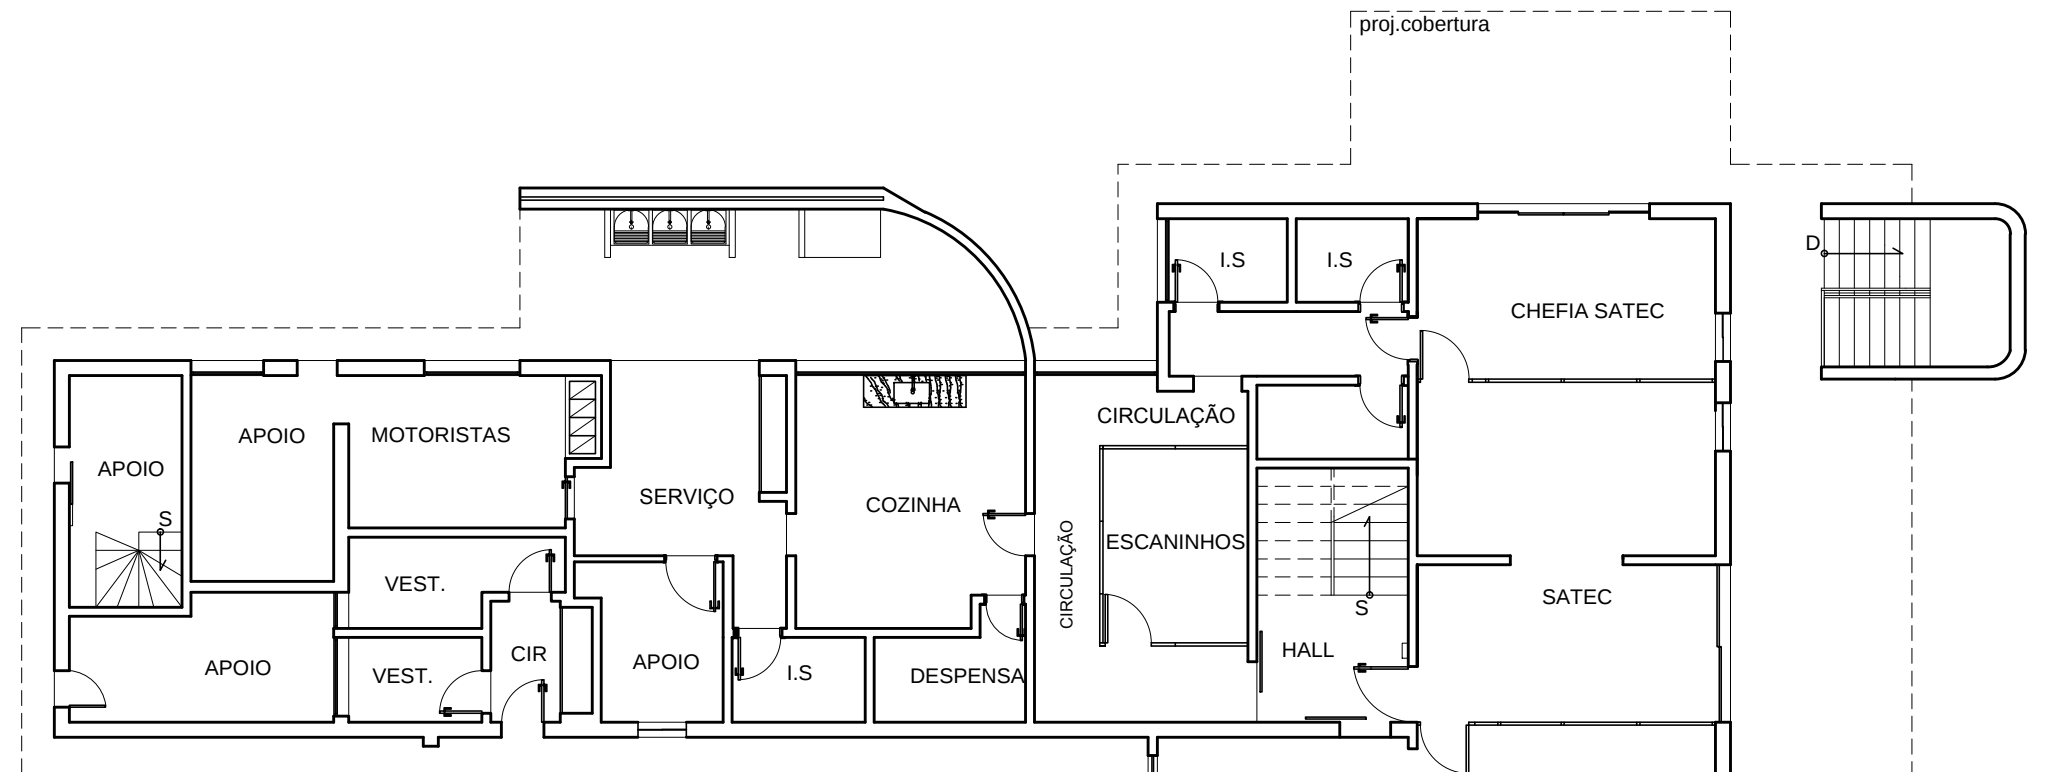

PLANTA 1º PAVTO - BLOCO PRINCIPAL
ESCALA: 1/125

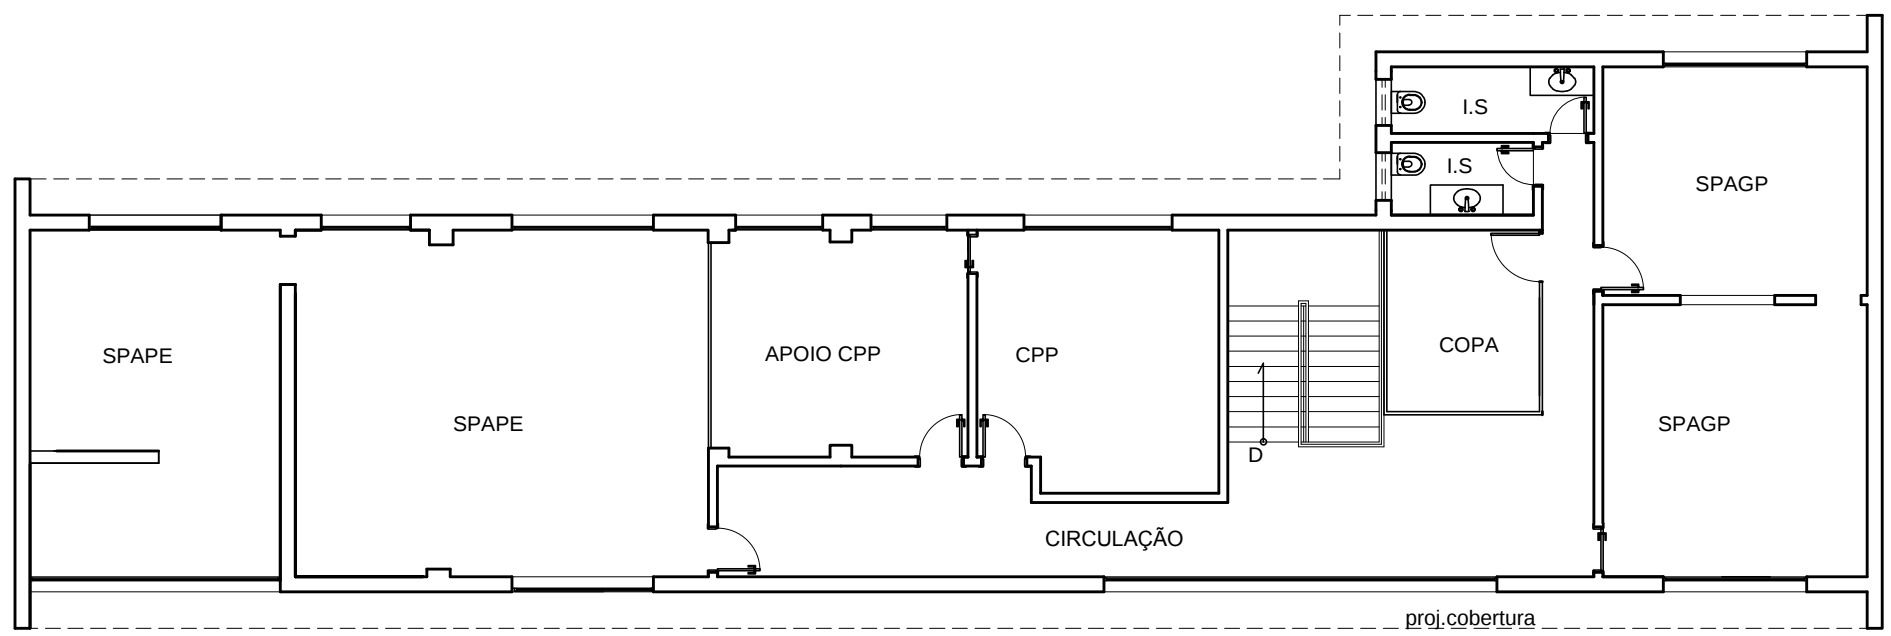

PLANTA 2º PAVTO - BLOCO PRINCIPAL
ESCALA: 1/125

 TRE-MG	ANEXO III IMPLANTAÇÃO E PLANTAS BLOCOS		
	SGS - COORD. DE MANUTENÇÃO E OBRAS SEÇÃO DE PROJETOS		
	ELABORAÇÃO ARQ. ÁGUEDA NERY		
	DATA JULHO / 2021	ESCALA INDICADA	PRANCHA Nº: 02/02