



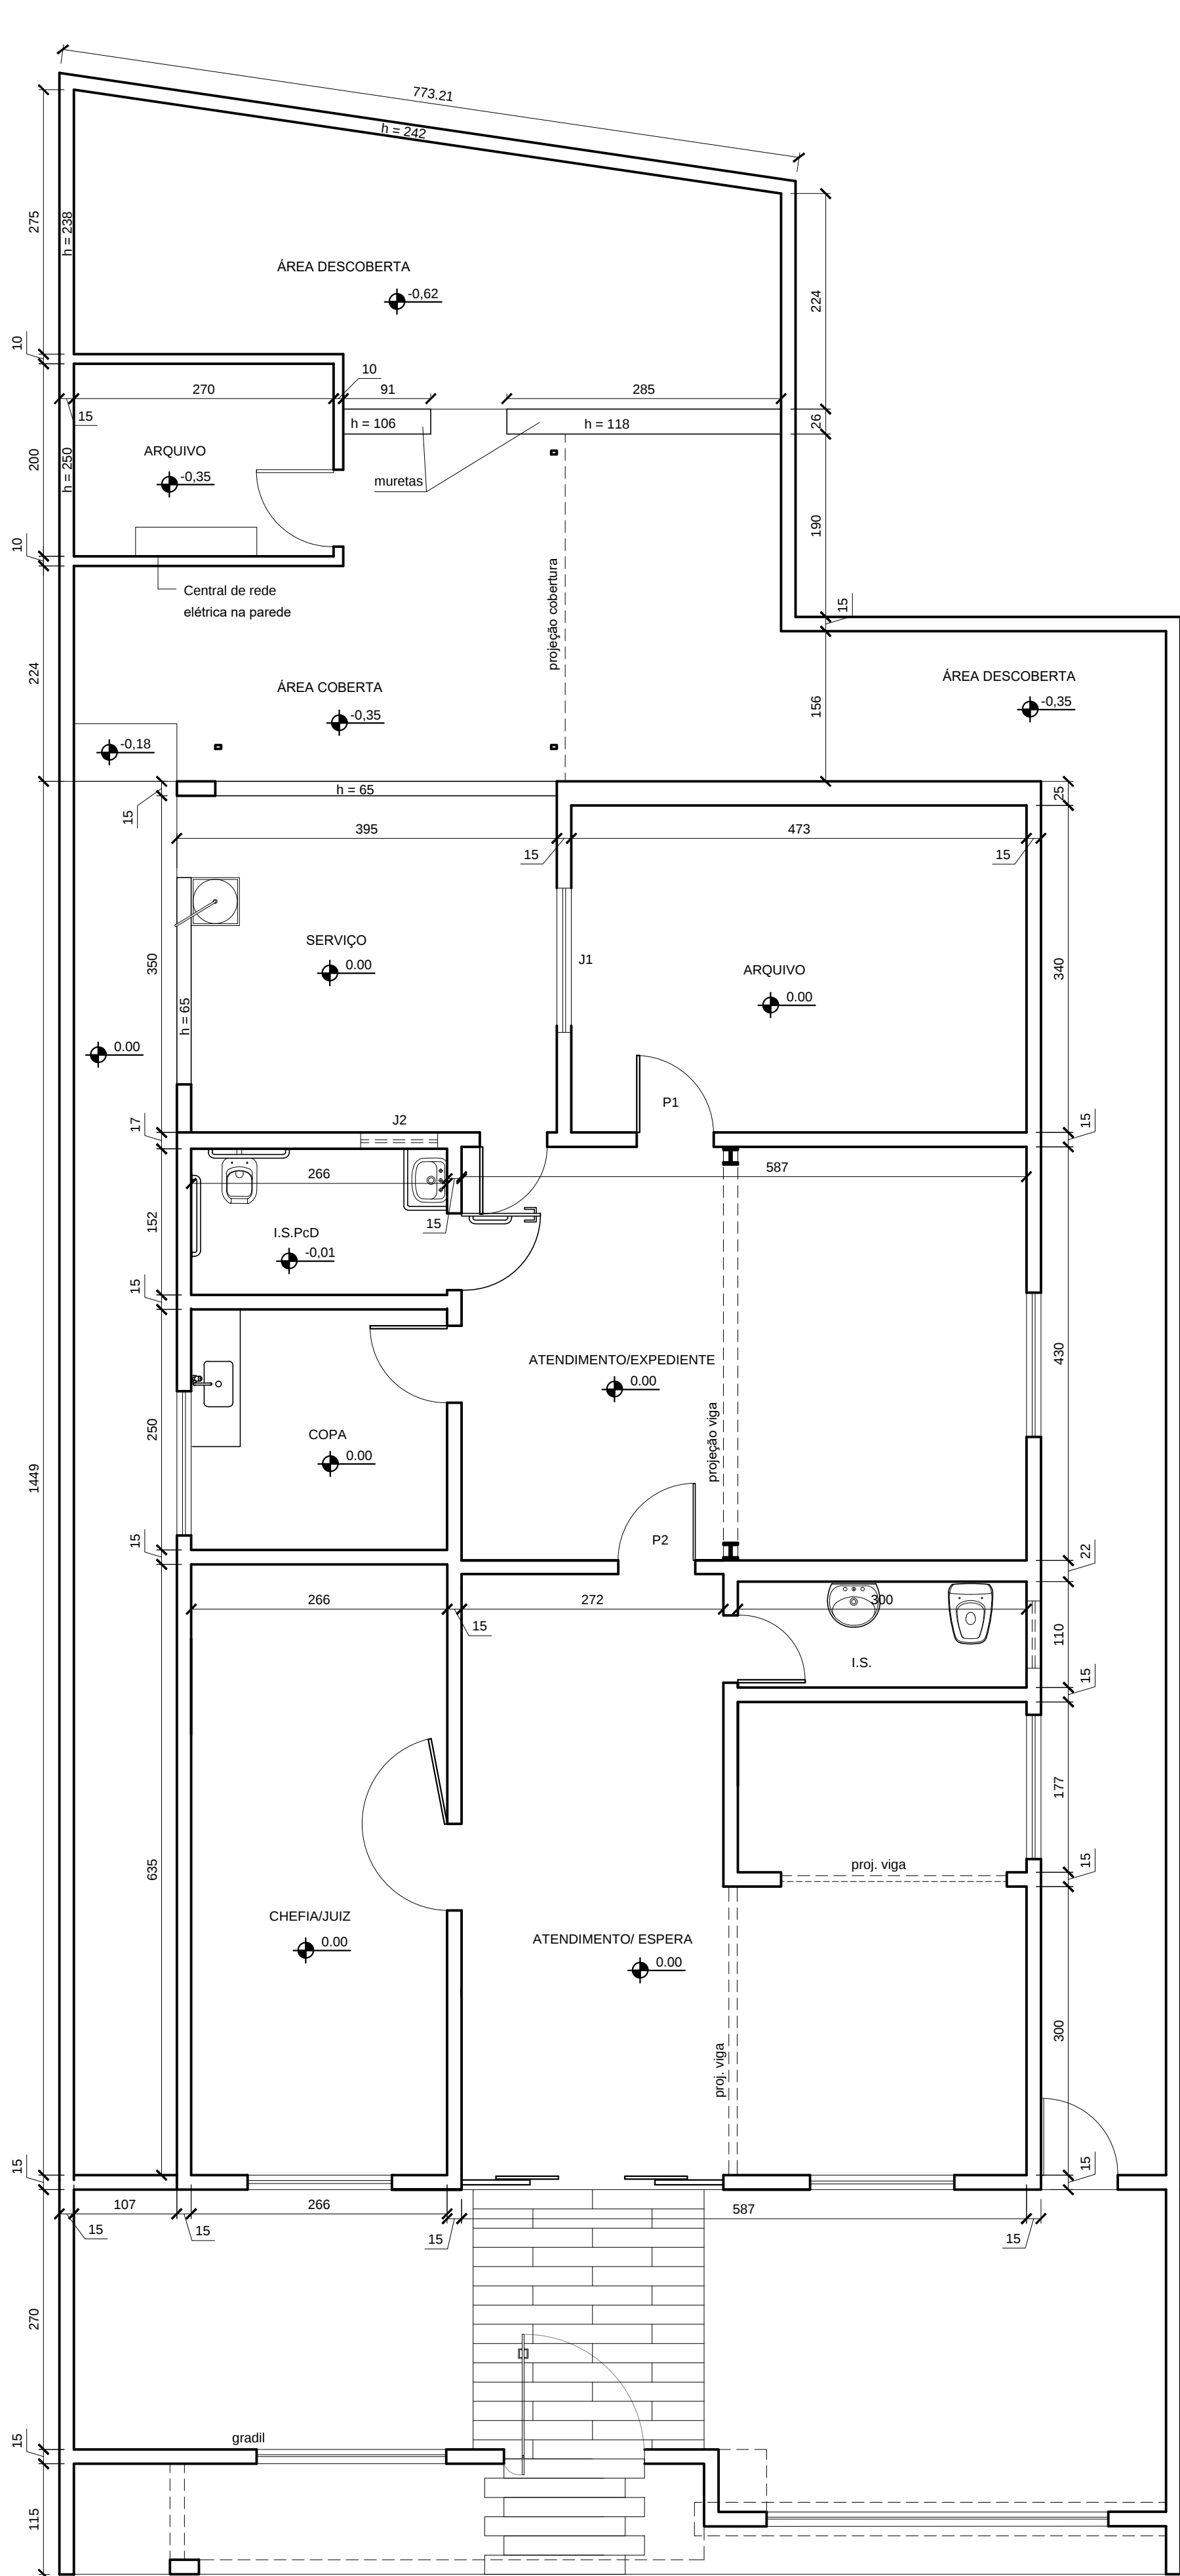


PLANTA ATUAL
ESCALA 1:50

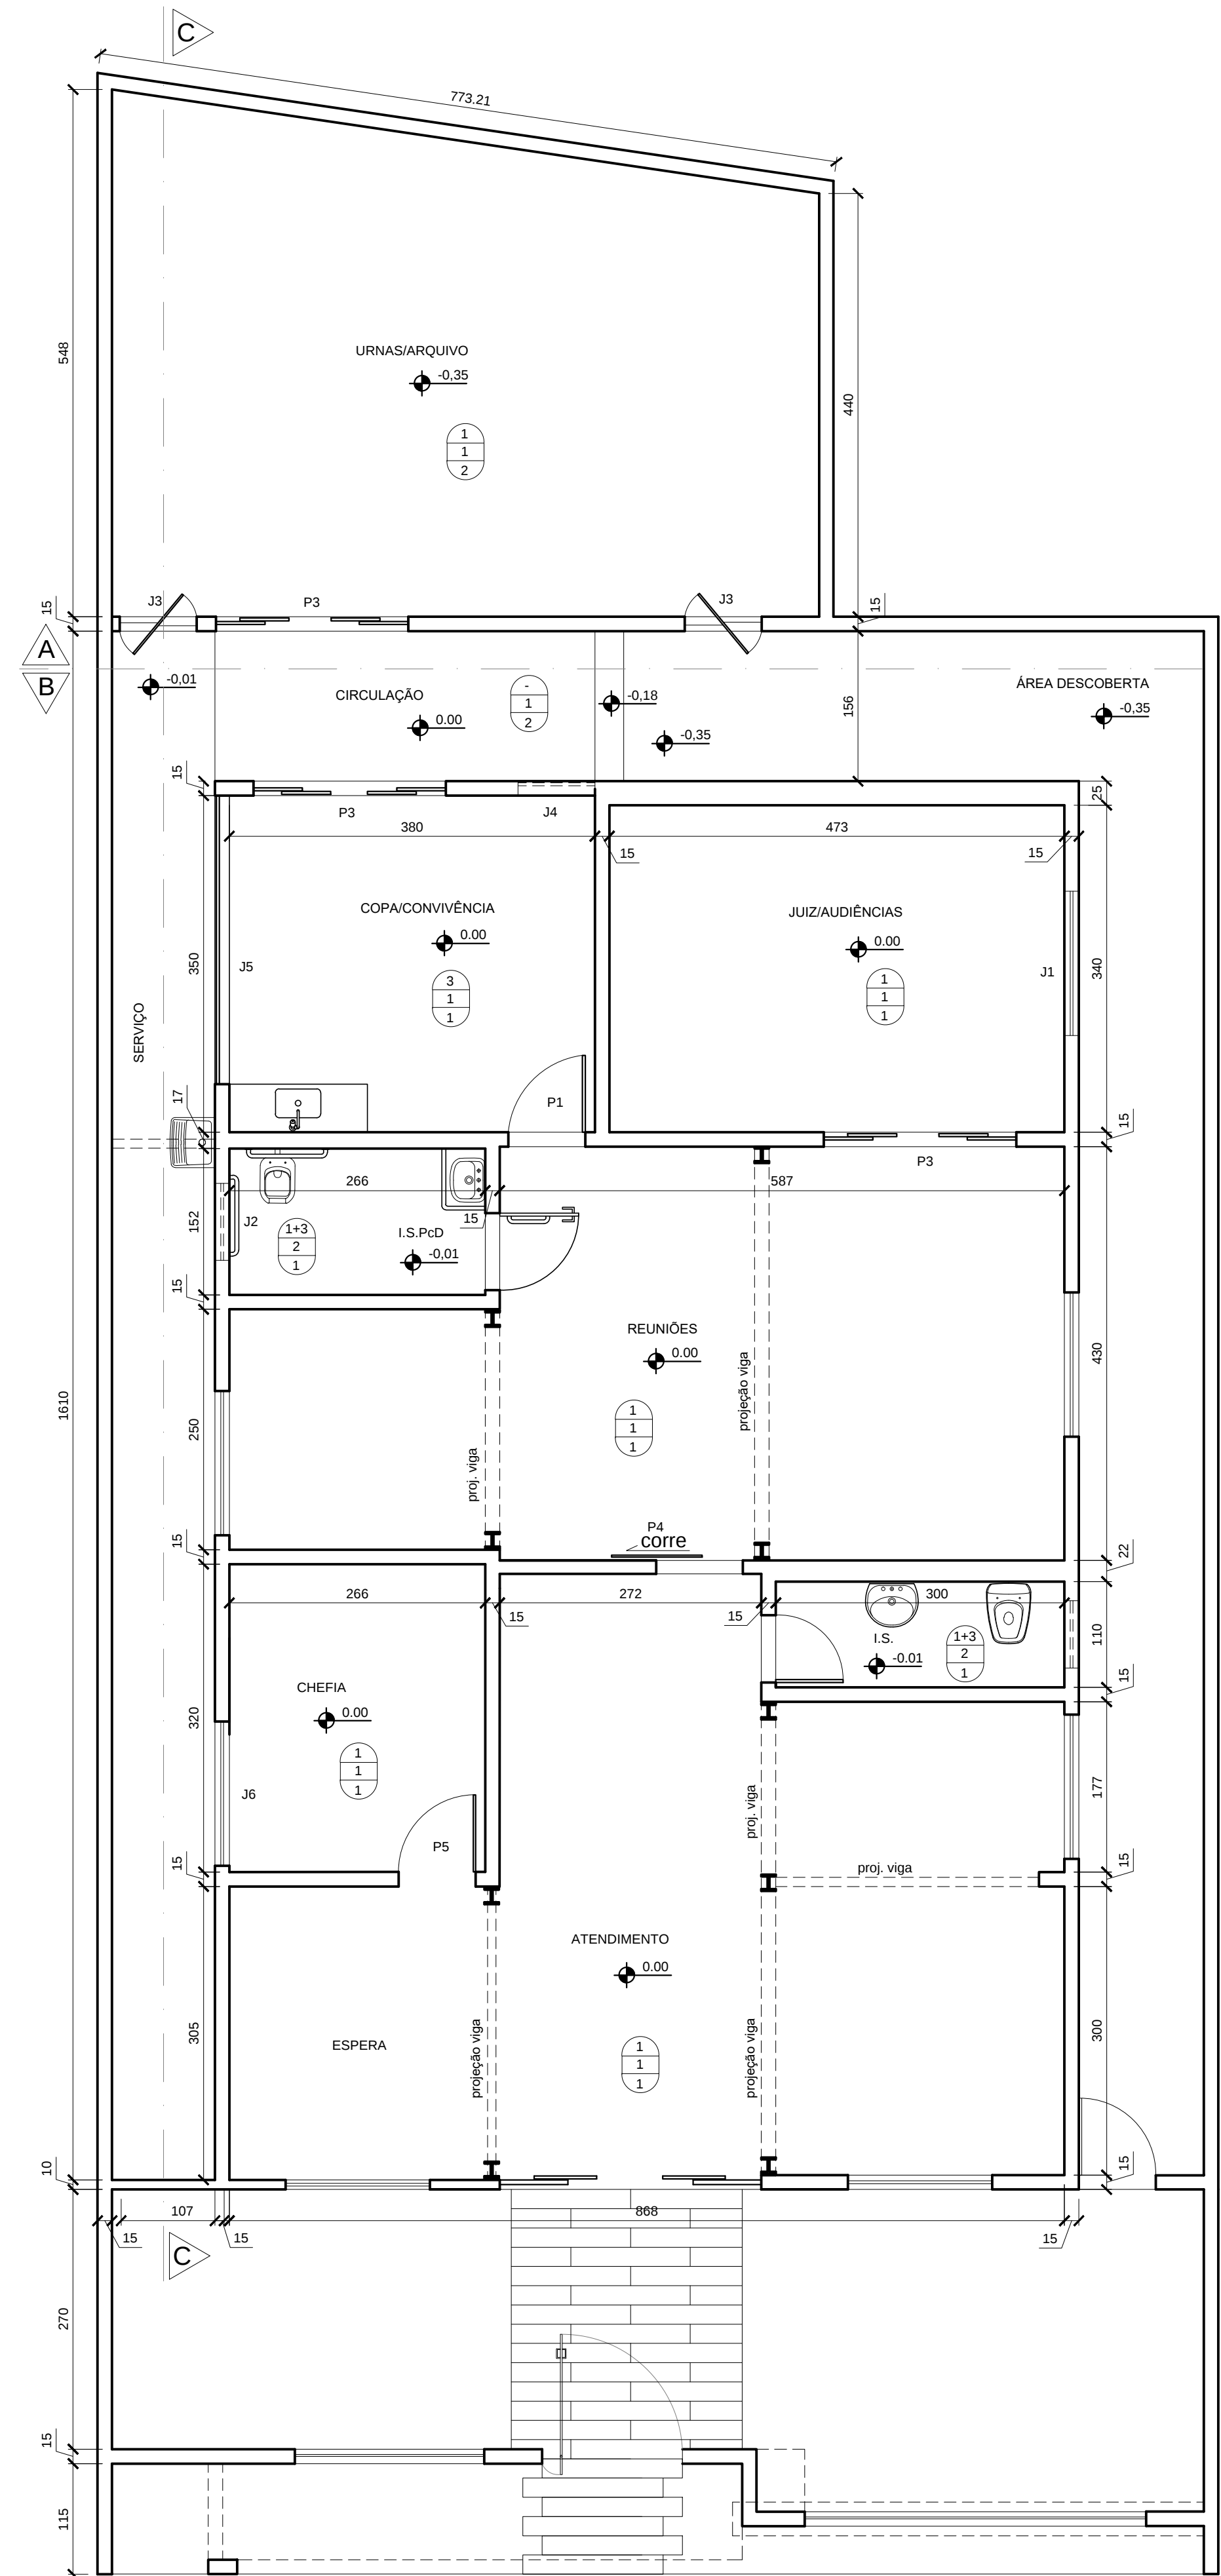


PLANTA FINAL
ESCALA 1:50


LEGENDA
A - REVESTIMENTO DE PAREDE
B - REVESTIMENTO DE PISO
C - REVESTIMENTO DE TETO

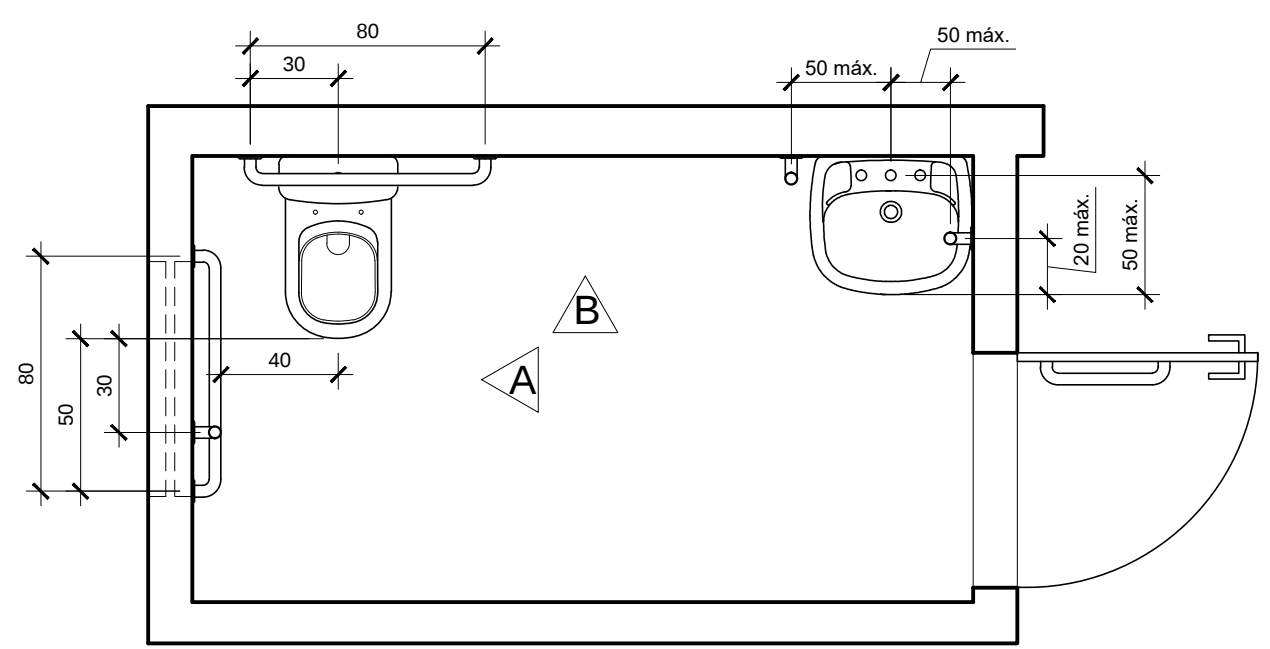


I.S.PcD - PLANTA
ESCALA 1:25 - BARRAS DE APOIO

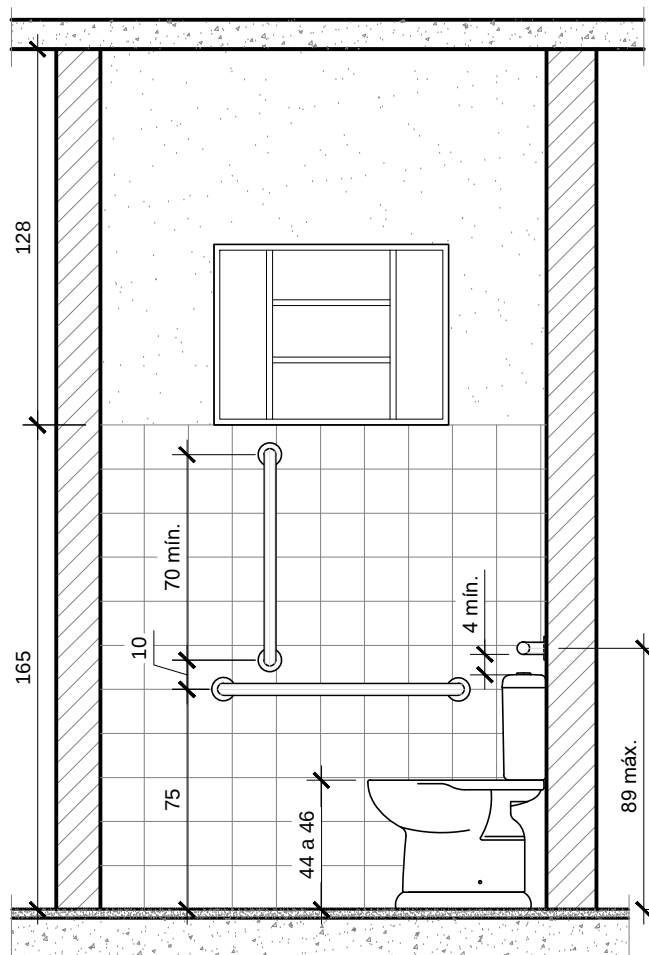


I.S.PcD - ELEVACÃO A
ESCALA 1:25 - BARRAS DE APOIO

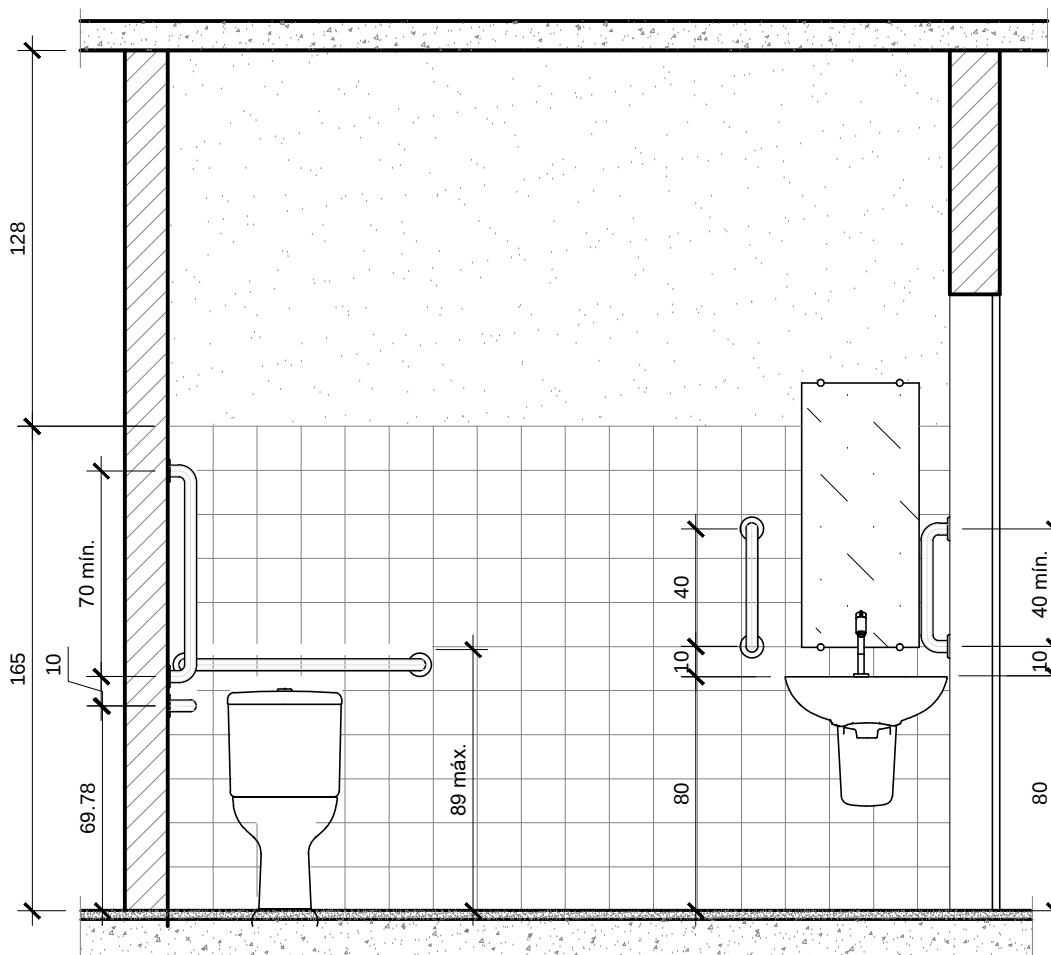


I.S.PcD - ELEVACÃO B
ESCALA 1:25 - BARRAS DE APOIO

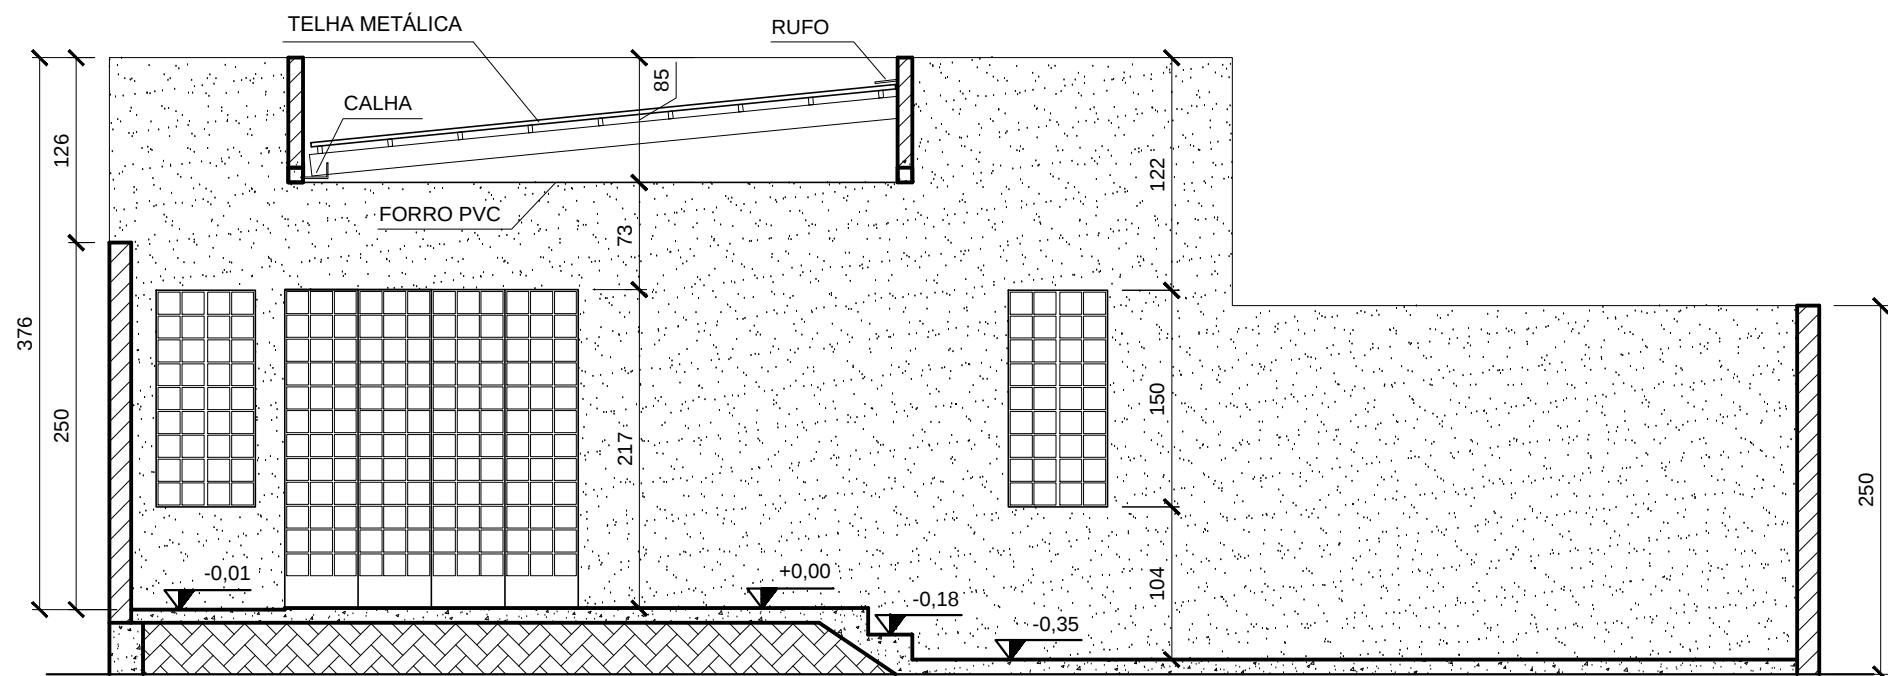

CORTE AA
ESCALA 1:50

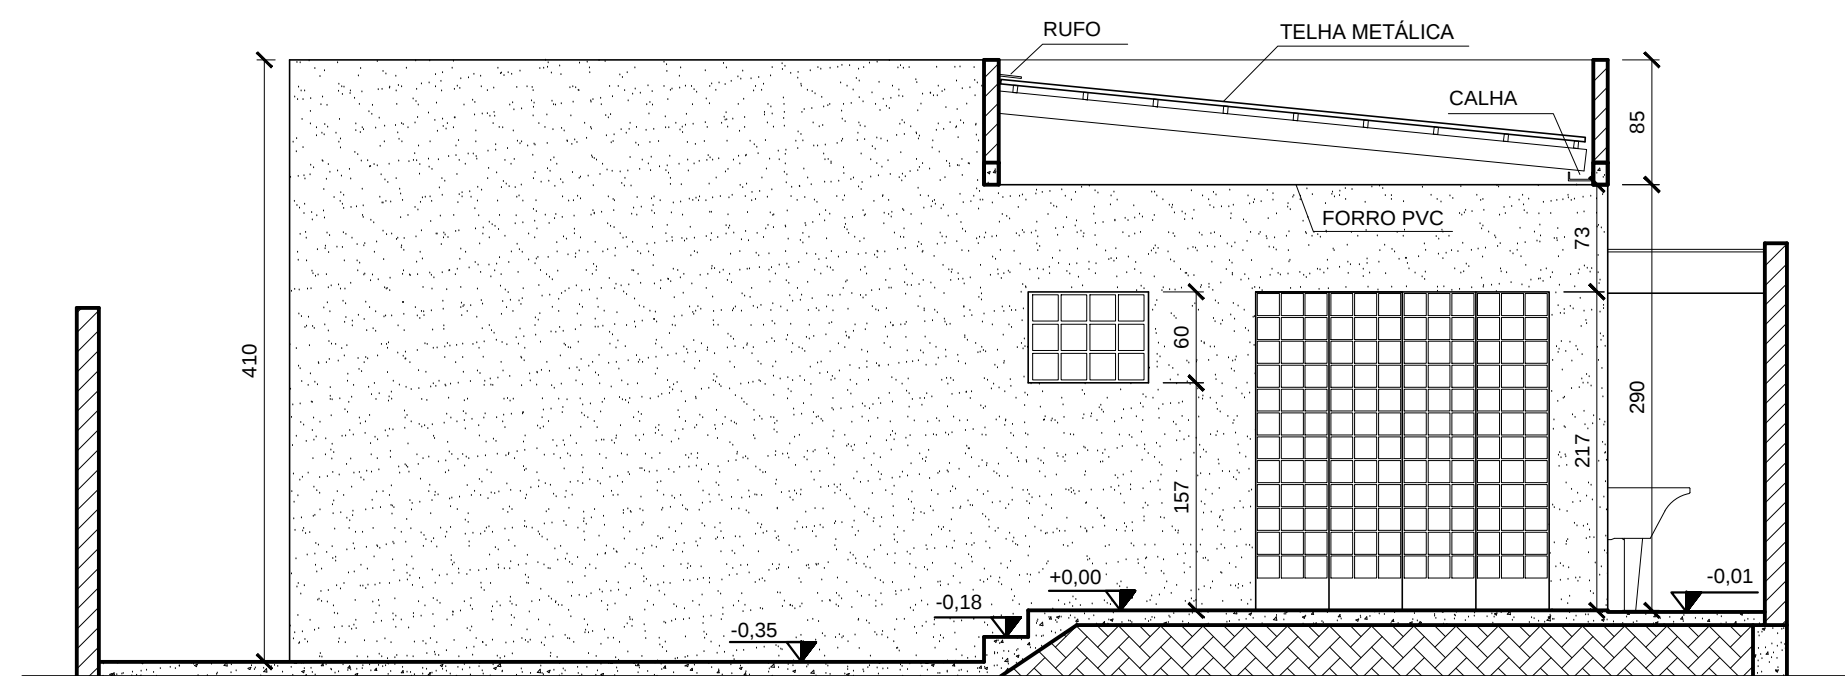

CORTE BB
ESCALA 1:50

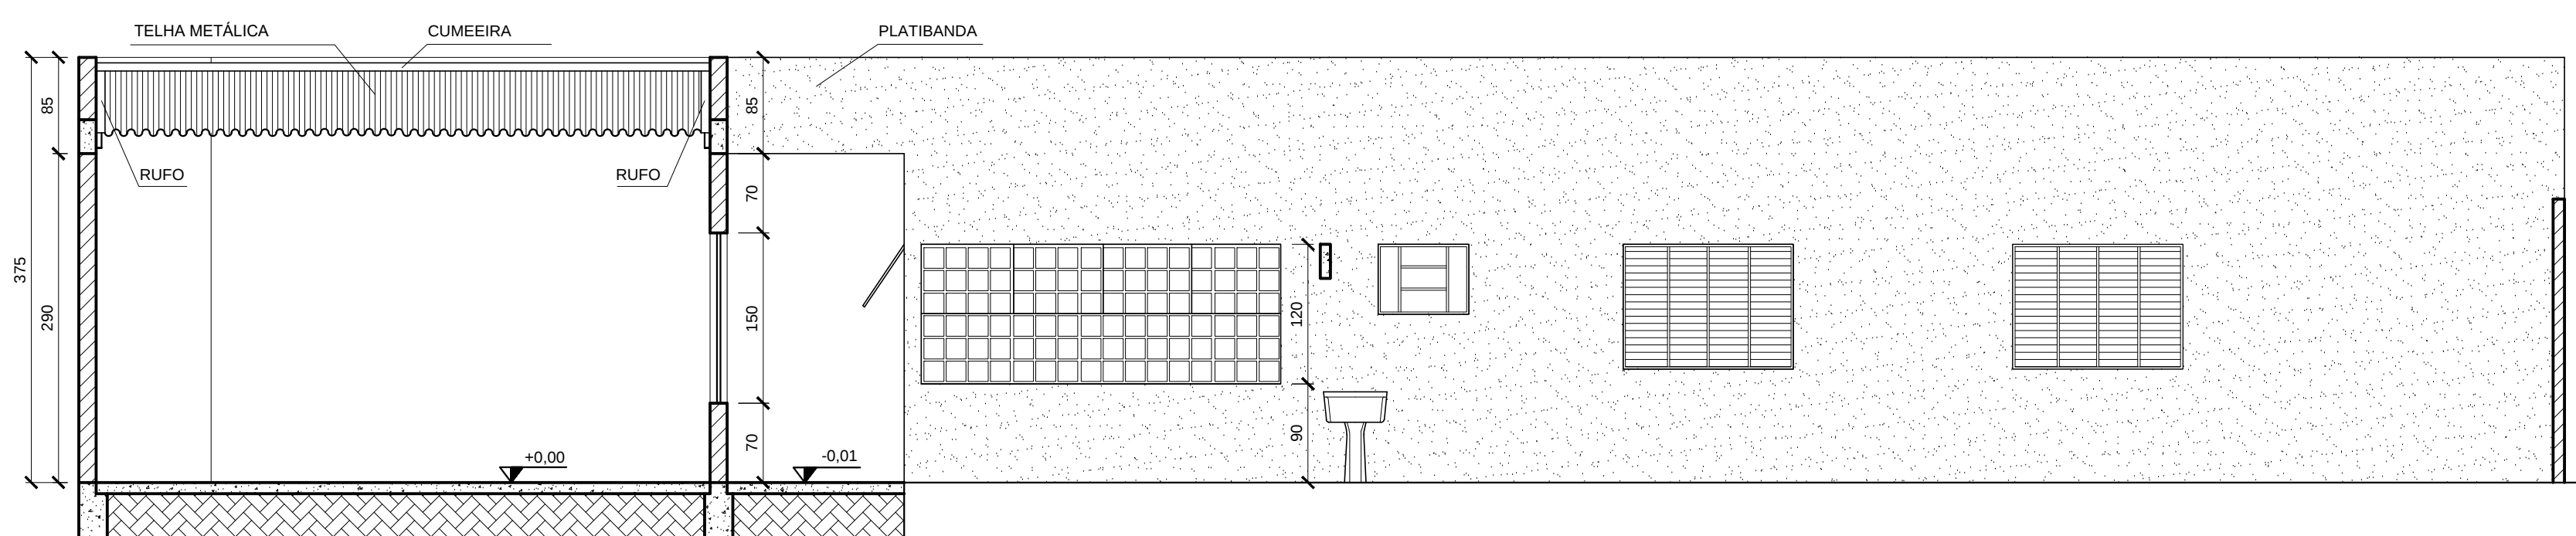

CORTE CC
ESCALA 1:50


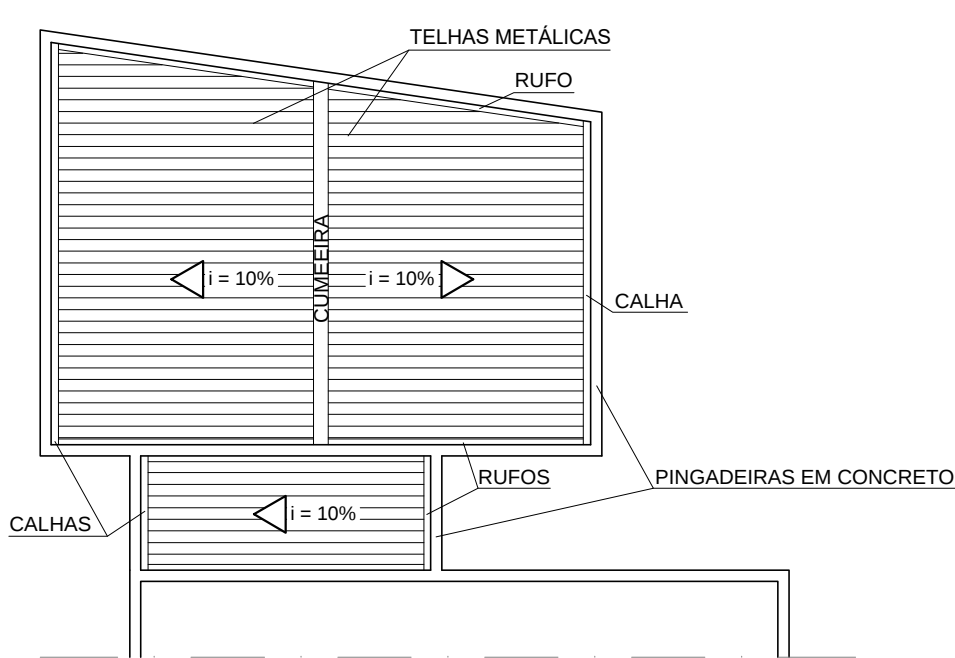


DIAGRAMA DE COBERTURA - ÁREA A CONSTRUIR
ESCALA 1:100


LEGENDA DE ESQUADRIAS		
ITEM	DIMENSÕES	DESCRIÇÃO / TIPOLOGIA
P1	82 x 210 cm	PORTA PRANCHETA EM MADEIRA, COM APLICAÇÃO DE VERNIZ INCOLOR ACETINADO / DE GIRO
P2	82 x 220 cm	PORTA EM VIDRO TEMPERADO, JATEADO, DE GIRO
P3	200 x 261 cm	PORTA DE CORRER, 4 FOLHAS, EM AÇO, DIVISÃO QUADRICULADA, PINTURA COM BRANCA, VIDROS TRANSPARENTES, REF. MODELO SASAZAKI BELFORT, OU SIMILAR
P4	90 x 220 cm	PORTA EM VIDRO TEMPERADO, JATEADO, 1 FOLHA, DE CORRER / VERIFICAR RESPOTAMENTO DE PUXADORES DA PORTA
P5	82 x 210 cm	PORTA PRANCHETA EM MADEIRA, COM APLICAÇÃO DE VERNIZ INCOLOR ACETINADO / DE GIRO
J1	150 x 120 cm	JANELA VENEZIANA EM METALON, PINTURA COR GELO
J2	80 x 70 cm	JANELA BASCULANTE EM METALON, QUADRICULADA, PINTURA COR GELO
J3	70 x 150 cm	JANELA EM METALON, DIVISÃO QUADRICULADA, PINTURA NA COR GELO, VIDROS TRANSPARENTES, MAXIMO 4P
J4	80 x 60 cm	JANELA EM METALON, DIVISÃO QUADRICULADA, PINTURA NA COR GELO, VIDROS TRANSPARENTES, PARTE SUPERIOR MAXIMO 4P E PARTE INFERIOR 2P, CONFORME DETALHAMENTO
J5	300 x 120 cm	JANELA EM METALON, DIVISÃO QUADRICULADA, PINTURA NA COR GELO, VIDROS TRANSPARENTES, PARTE SUPERIOR MAXIMO 4P E PARTE INFERIOR 2P, CONFORME DETALHAMENTO
J6	150 x 120 cm	JANELA VENEZIANA EM METALON, PINTURA COR GELO, CONFORME PADRÃO EXISTENTE, (1P)

ESPECIFICAÇÃO DE MATERIAIS DE ACABAMENTO	
PAREDES	1 - DEPOIS DE EMBASSADAS, PINTADAS COM TINTA ACRILICA ACETINADA, MARCA SUIVIL, NA COR BRANCO NEVE, OU SIMILAR 2 - AZULEJO MARCA ANDR, PROSETTO COLLECTION, ESSENCE BRANCO ACETINADO, 30x40cm, OU SIMILAR 3 - AZULEJO 15x15cm, NA COR BRANCA, COM ACABAMENTO BRILHANTE 4 - NAS FACHADAS, TINTA ACRILICA ACETINADA, MARCA SUIVIL, NA COR CINZA URBANO, OU SIMILAR
PISOS / SOLAREJAS / RODAPÉS	1 - CERÂMICA ANTIDERRAPANTE, MARCA ELIANE, CARGO PLUS GRAY, 45x45 cm, OU SIMILAR 2 - CERÂMICA ANTIDERRAPANTE, MARCA ELIANE, CARGO PLUS WHITE, 45x45 cm, OU SIMILAR 3 - GRANITO BRANCO DALLAS JATEADO (ISOLERAS) 4 - GRANITO BRANCO DALLAS POLIDO (RODAPÉS), h=10cm
TETOS	1 - FORRO DE GESSO MONOLITICO, INSTALADO A 15cm DA LAJE, PINTADO COM TINTA LATEX PVA, MARCA SUIVIL, NA COR BRANCO NEVE, OU SIMILAR 2 - FORRO DE PVC, NA COR BRANCA
BANCADA	BANCADA EM GRANITO BRANCO DALLAS POLIDO, COM RODAMBANCA E ACABAMENTOS NO MESMO MATERIAL
ACOES ELÉTRICAS	ACABAMENTOS ELÉTRICOS DA MARCA PIAL (EGRAND), LINHA PIAL PLUS, NA COR BRANCA, CONFORME PONTOS A SEREM INDICADOS NO PROJETO ESPECÍFICO
METAIS	1 - TORNEIRA MARCA FABRIMAR, LINHA BGRESS, CROMADA, CDD 1180-810, OU SIMILAR 2 - TORNEIRA DE LIMPEZA SIMPLES, MARCA SIGMA, CROMADA, OU SIMILAR (PARA PARA I.S.E. P.D.) 3 - REGISTRO DE GAVETA, MARCA DECA, LINHA TARGA, CROMADA, CDD 1180-810, OU SIMILAR 4 - CUBA EM AÇO INOX, MARCA FRANK, LINHA BÁSICA, 40 x 34 cm, OU SIMILAR (PARA I.S.E. P.D.) 5 - TORNEIRA DE BANCADA COZINHA, MARCA FABRIMAR, LINHA DIGITAL LINE, CROMADA, OU SIMILAR (PARA COPA) 6 - TORNEIRA TOP JET 20cm, MARCA FABRIMAR, LINHA DIGITAL LINE, CROMADA, OU SIMILAR (PARA ÁREA DE SERVIÇO) 7 - REGISTRO DE GAVETA, MARCA FABRIMAR, LINHA DIGITAL LINE, CROMADA, OU SIMILAR (PARA COPA)
LOUÇAS	1 - PARA I.S.PcD: BACIA SANITÁRIA, MARCA DECA, LINHA CONFORTO, COR BRANCO GELO, REF. P.D., OU SIMILAR, COM CAIXA DE DESCARGA ACOPLADA, MARCA MONTANA HIDROTECNICA, REF. M8000, OU SIMILAR 2 - PARA I.S.PcD: LAVATÓRIO COM COLUNA SUSPensa, MARCA DECA, LINHA CONFORTO, COR BRANCO GELO, REF. I.S., OU SIMILAR 3 - PARA I.S. BACIA SANITÁRIA COM CAIXA ACOPLADA, MARCA CELITE, LINHA AZALEIA, SEM ABERTURA FRONTAL, COR BRANCO, OU SIMILAR 4 - PARA I.S. LAVATÓRIO COM COLUNA, LINHA AZALEIA, COR BRANCO, OU SIMILAR
BARRAS DE APOIO	1 - BARRAS DE APOIO PARA O VASO, LAVATÓRIO E PUXADOR DA PORTA EM TUBOS DE AÇO INOX ESCOVADO, COM DIÂMETRO EXTERNO DE 38mm (1" e 3/8"), CONFORME DETALHAMENTO

LEGENDA MOBILIÁRIO E EQUIPAMENTOS	
01	LONGARINA 1 LUGARES
02	GUACHE DE ATENDIMENTO
03	CAVETEIRO VOLANTE
04	MOBILIO CENÁRIO
05	ESTACAO DE TRABALHO
06	MESA COMPLEMENTAR
07	IMPRESSORA MULTIFUNCIONAL
08	IMPRESSORA MATRICIAL
09	IMPRESSORA LASER
10	FIXADOR/ARRABOIA DE PAPEL
11	ARMARIO ALTO/BAIXO
12	REBECADOR DE PRESSAO
13	MESA DE REUNIAO
14	MESA DE FUNCIONARIO
15	CELADOREIRA
16	FOGO
17	MESA MULTIFUNCO
18	MESA IMPRESSORA
19	MESA MICROCOMPUTADOR
20	PALETE PARA URNAS
21	TESTA MTA METALICA
22	MESA 110 cm x 70 cm
23	MESA 110 cm x 70 cm
24	APARELHO TELEFONICO

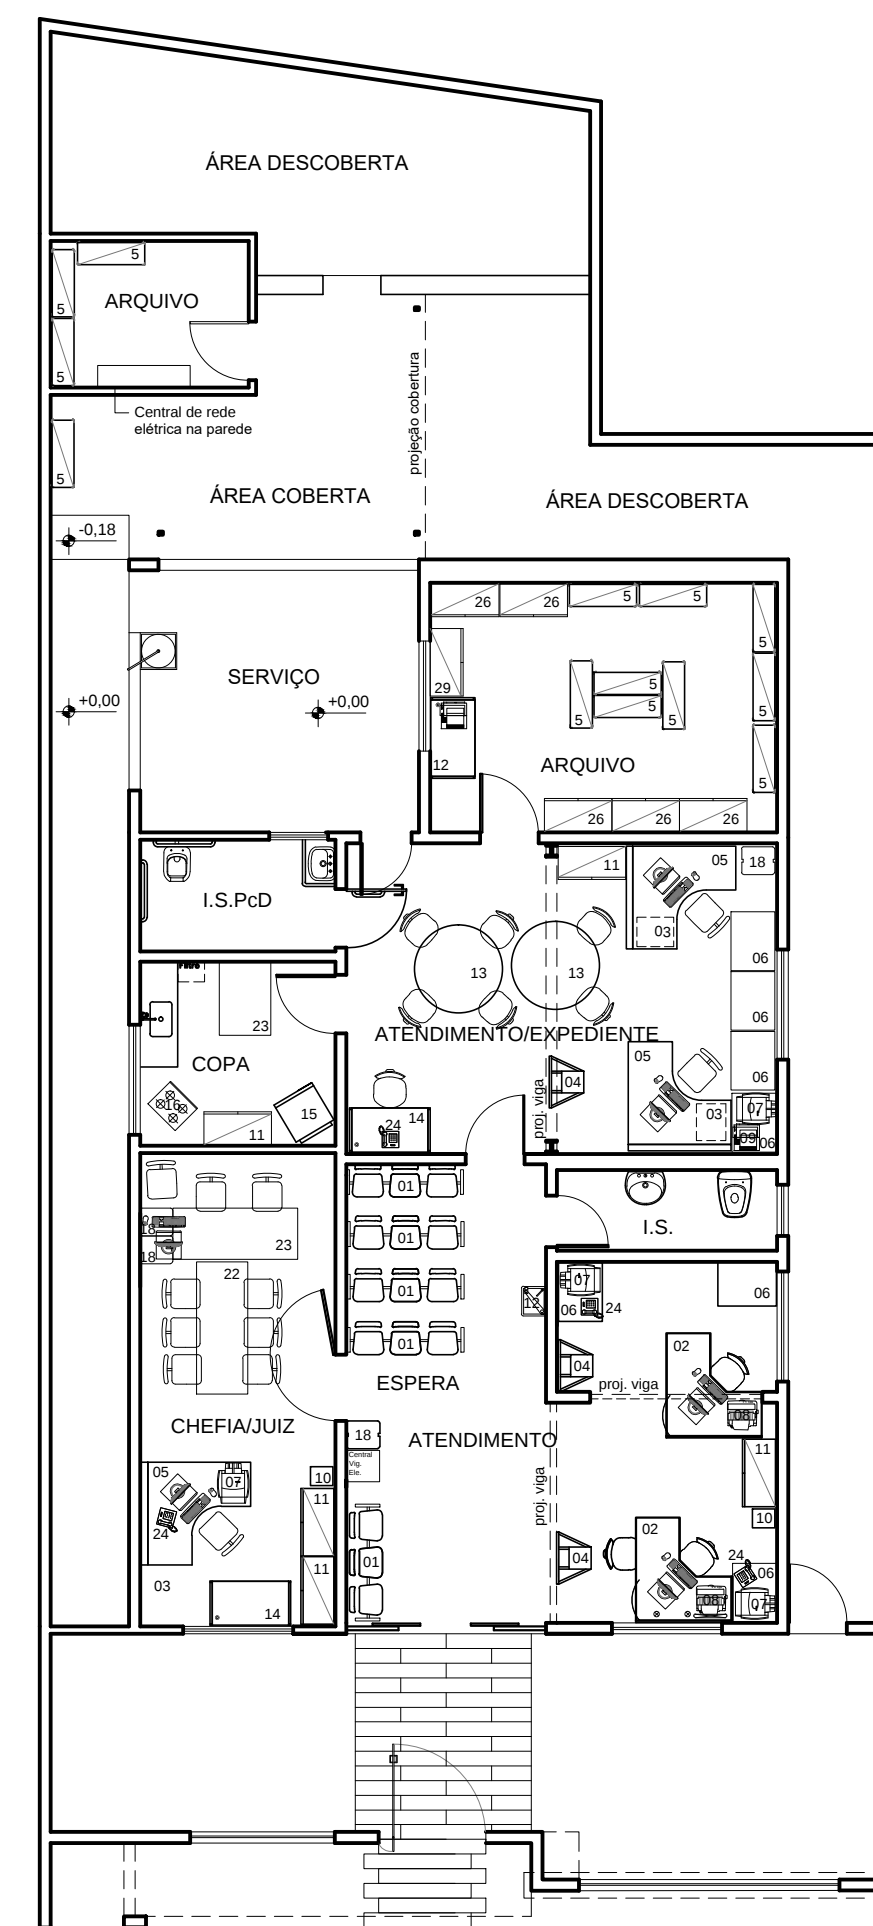


LAYOUT ATUAL
ESCALA 1:100

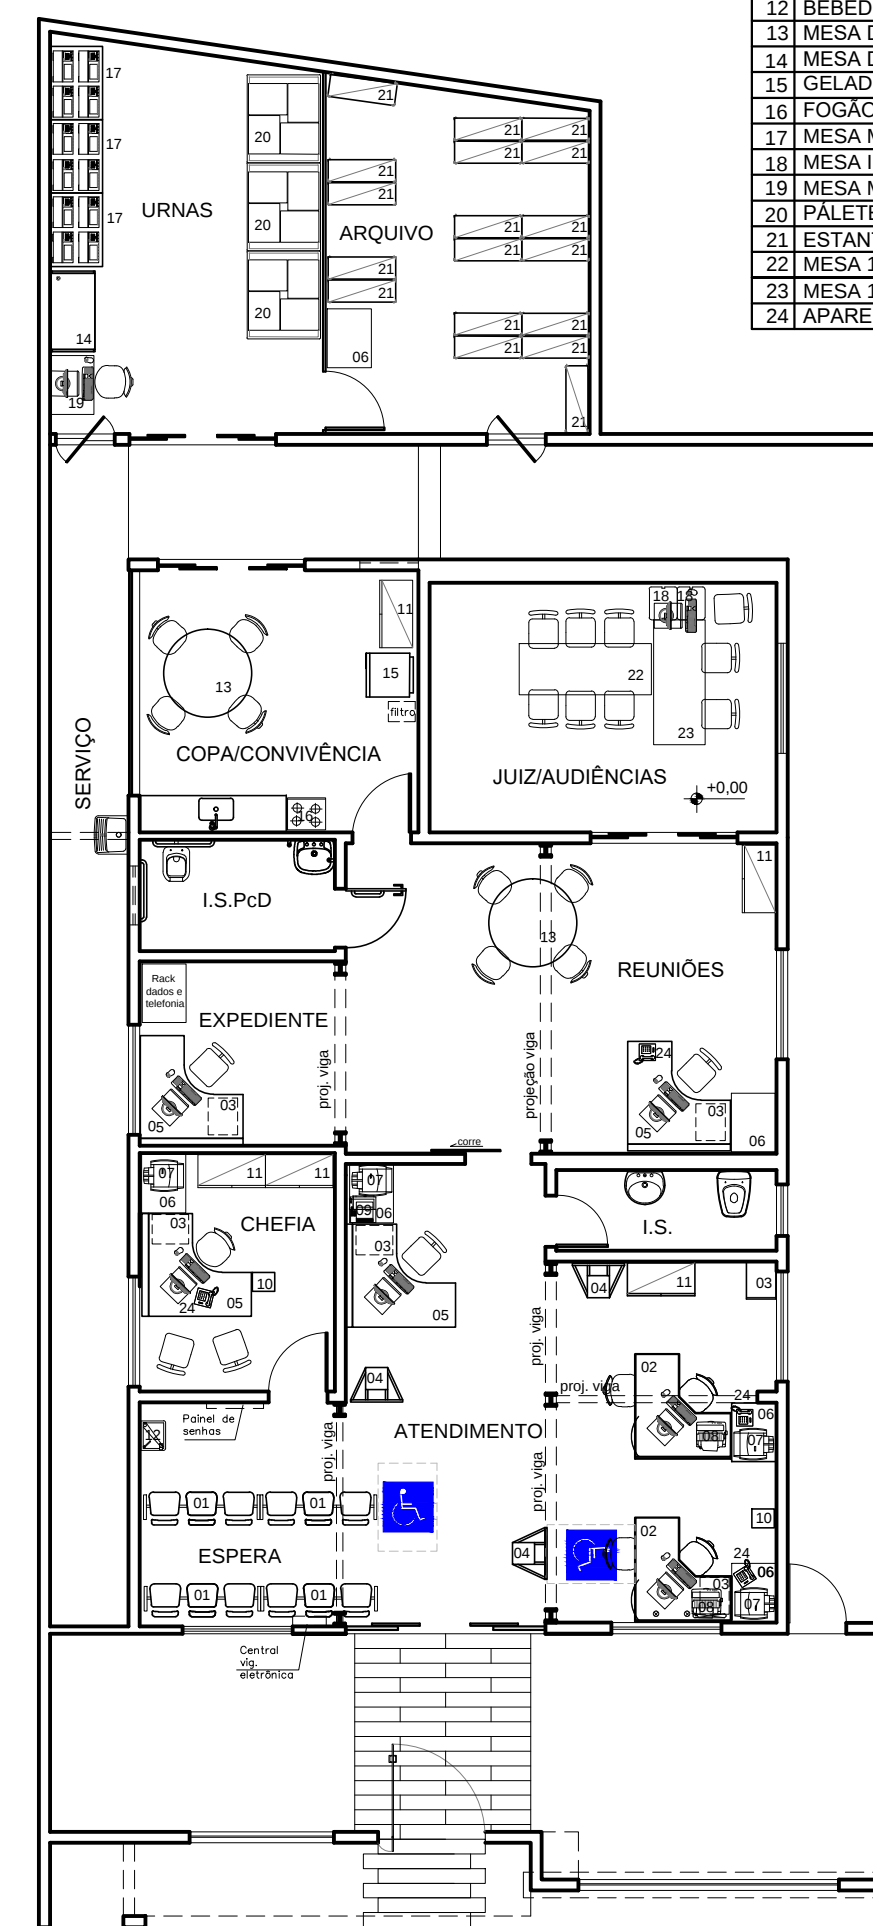


LAYOUT FINAL/APROVADO
ESCALA 1:100

PROJETO ARQUITETÔNICO EXECUTIVO	
OBRA: REFORMA DA SEDE DO CARTÓRIO DA 291ª ZE	
CESSIONÁRIO: UNIÃO - TRIBUNAL REGIONAL ELEITORAL DE MINAS GERAIS	
LOCAL DA OBRA: AVENIDA GERCIÑO COUTINHO, Nº 171, CENTRO PERDIZES - MG	
CONTEÚDO: PLANTAS GERAIS, TABELA DE ESQUADRIAS E TABELA COM ESPECIFICAÇÃO DE MATERIAIS DE ACABAMENTO, CORTES/FACHADAS, DIAGRAMA DE COBERTURA, DET. I.S.PcD E LAYOUTS.	
PROJETO: SEÇÃO DE PROJETOS COORDENADORIA DE MANUTENÇÃO E OBRAS SGS / TRE-MG	PRANCHA: 01/02
RESP. TÉCNICO: PAULO HENRIQUE LACERDA LOPES	CAU: A 5293-0 MG
ELABORAÇÃO: LUIZ HENRIQUE DA COSTA	MATR: 30912812
DATA: SET. / 2022	REVISÃO: ESCALA: INDICADA

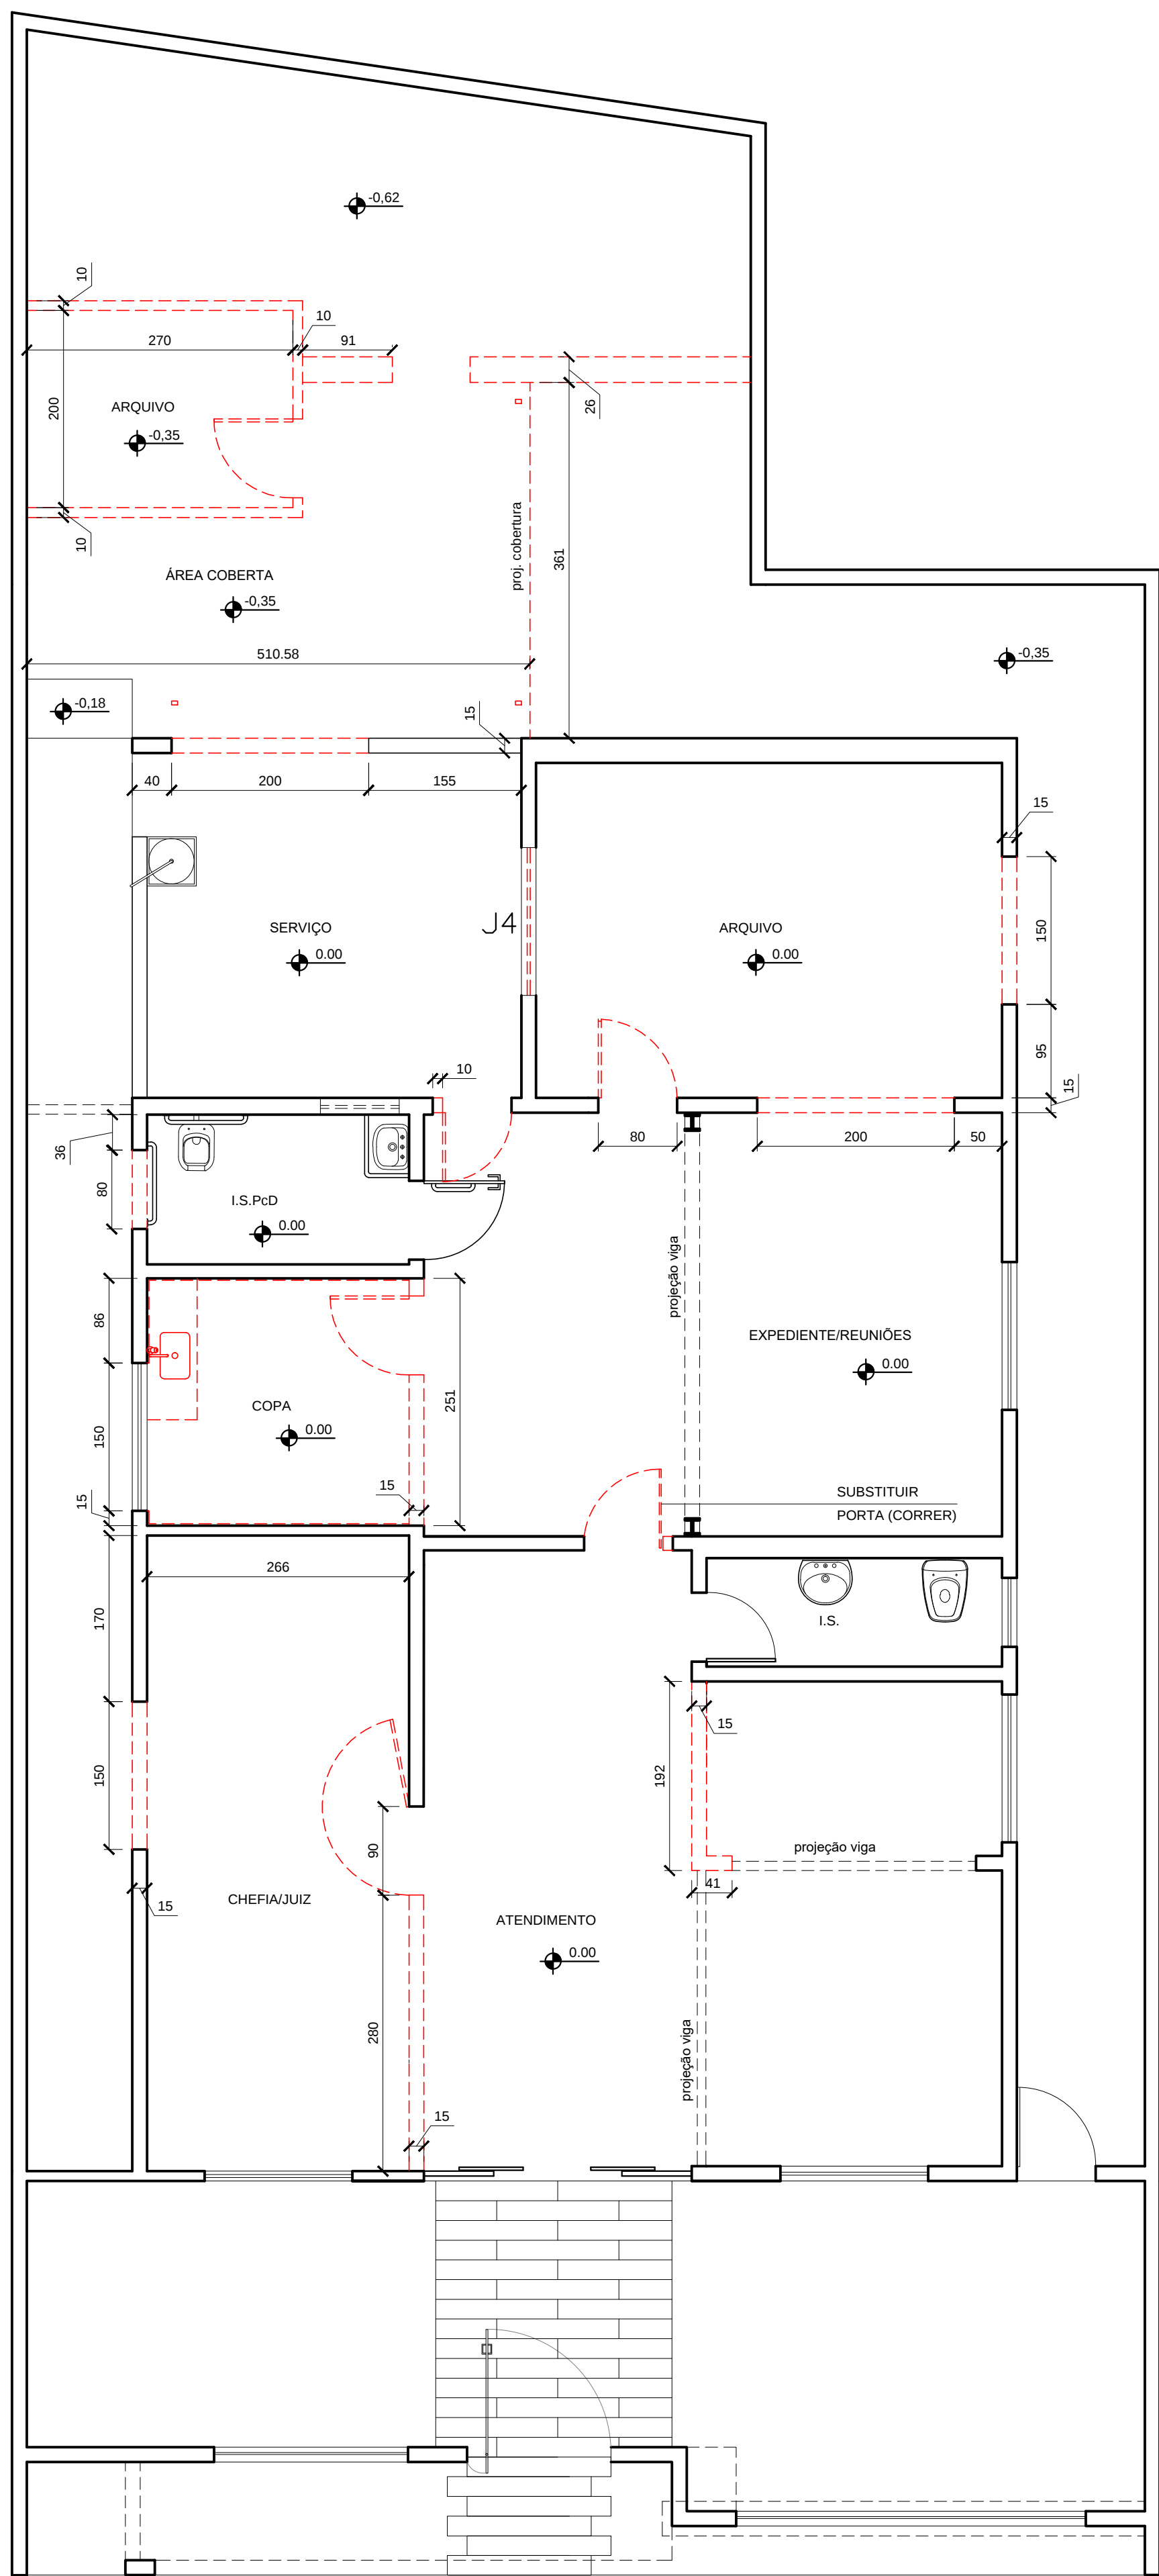

INDICAÇÃO A DEMOLIR/REMOVER
ESCALA 1/50


LEGENDA:
--- ALVENARIA A DEMOLIR / ELEMENTO A RETIRAR

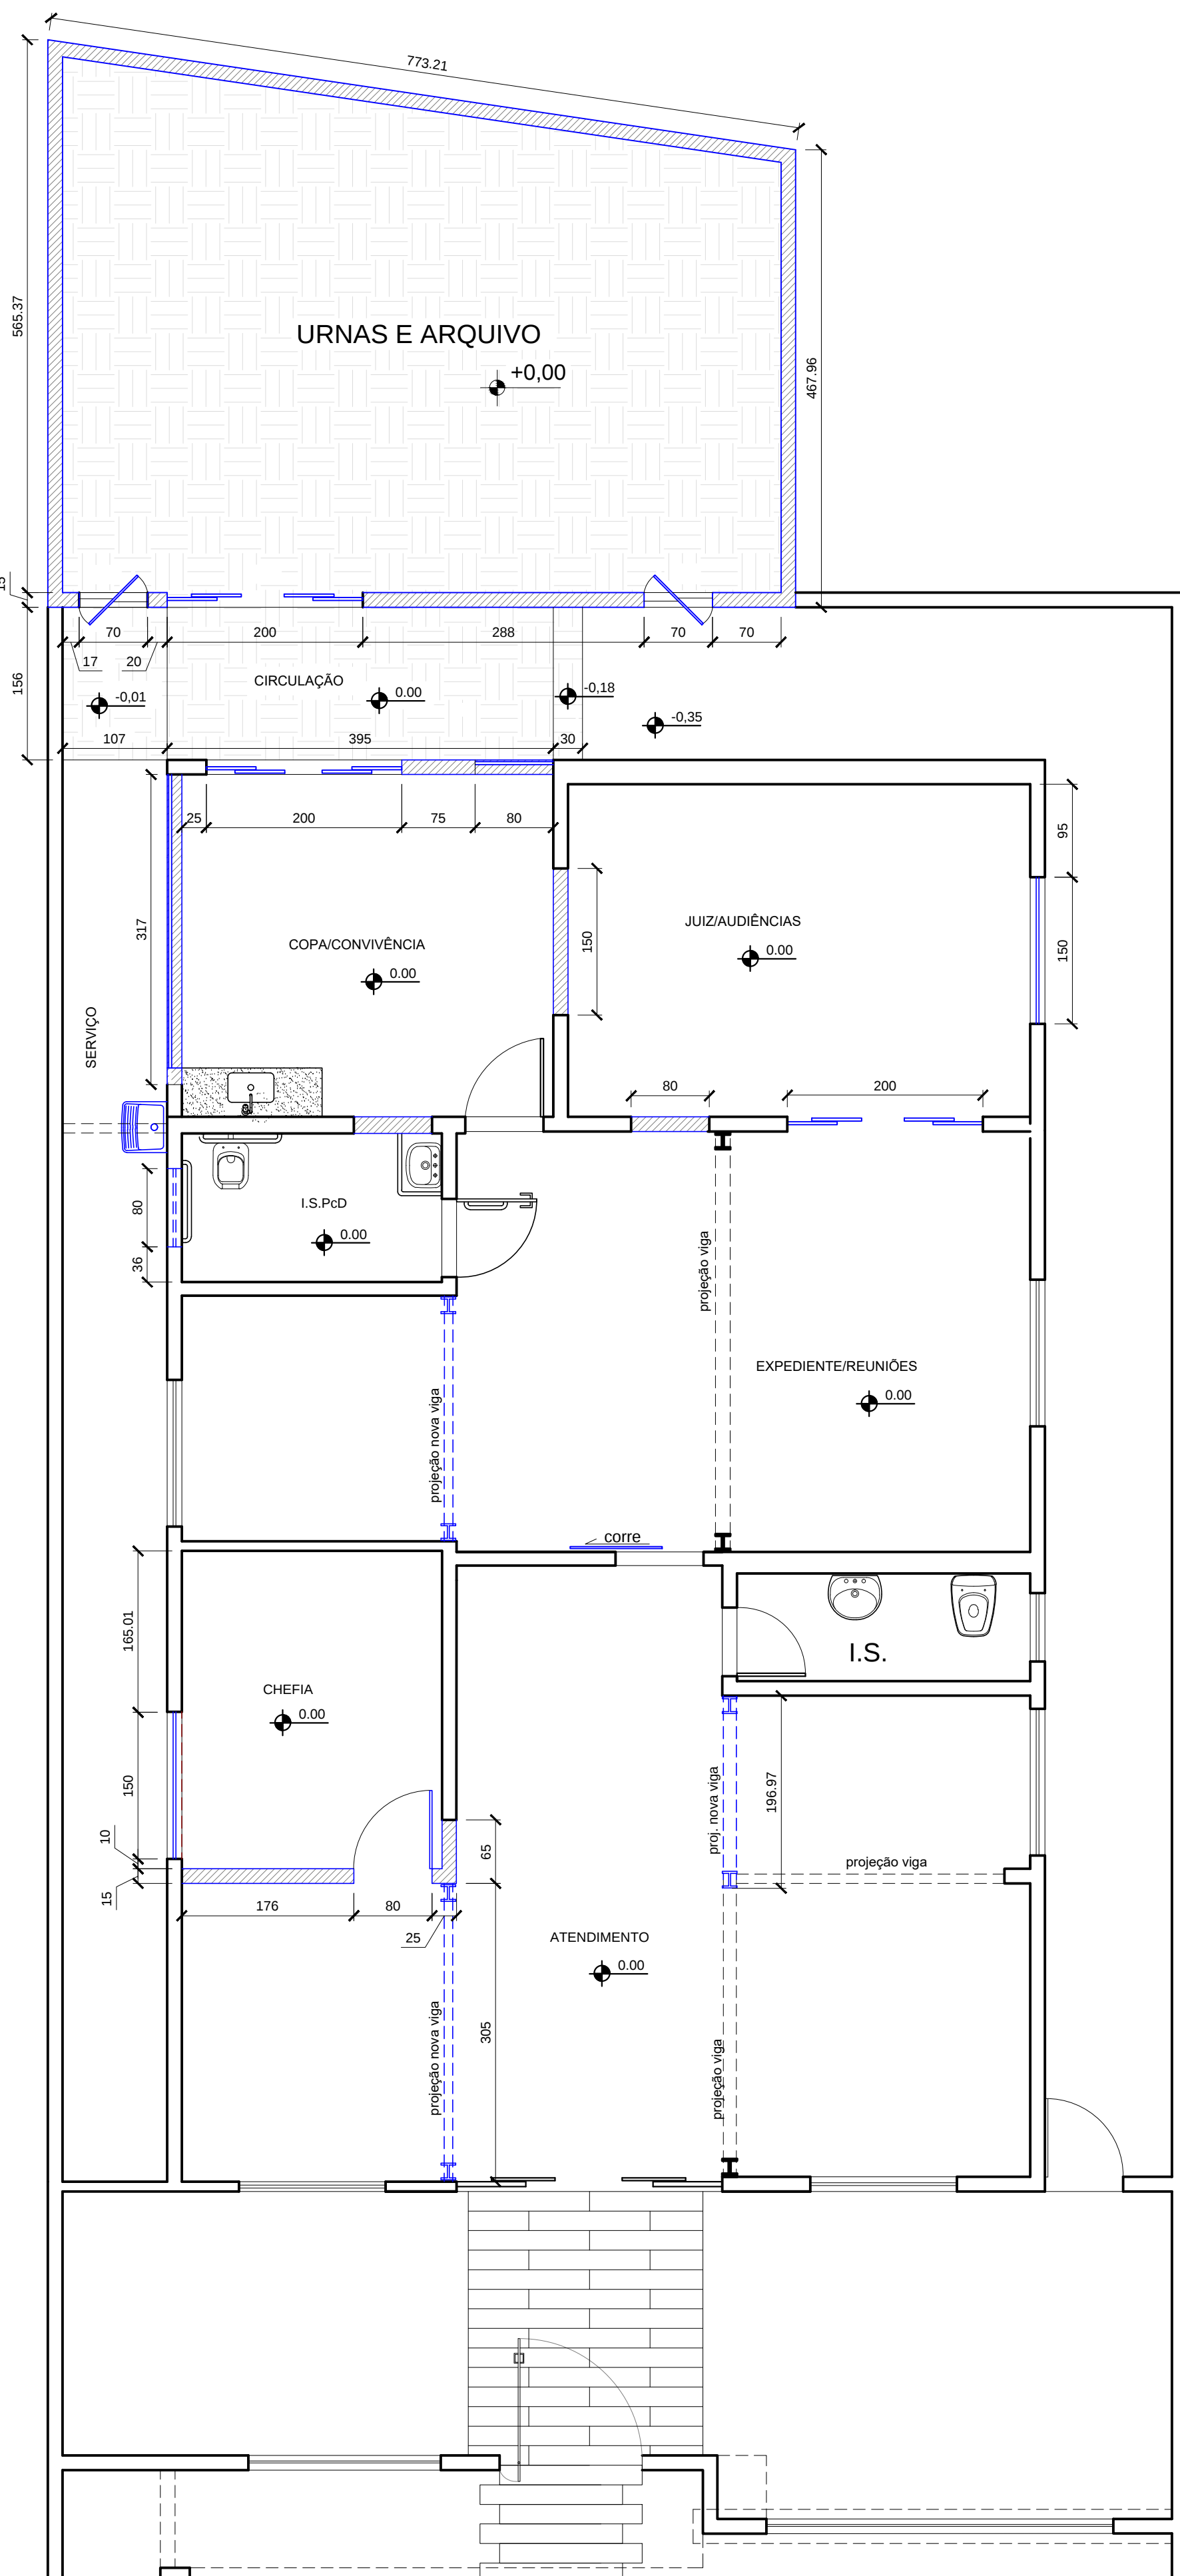

INDICAÇÃO A CONSTRUIR/INSTALAR
ESCALA 1/50


LEGENDA:
--- ALVENARIA A CONSTRUIR
--- ELEMENTO A INSTALAR
--- ÁREA ELEVADA/ATERRO

- OBSERVAÇÕES:
- 1 - NAS INSTALAÇÕES SANITÁRIAS E ANTIGA COPA OS AZULEJOS DEVERÃO TAMBÉM SER RETIRADOS
 - 2 - AS NOVAS SOLEIRAS DEVERÃO SER EM GRANITO BRANCO DALLAS.
 - 3 - A ANTIGA PORTA P3 DEVERÁ SER SUBSTITUÍDA POR PORTA DE CORRER (P4).
 - 4 - NO CÔMODO "URNAS E APOIO" NÃO SERÁ INSTALADO PISO CERÂMICO, DEVENDO SER EXECUTADO SOMENTE O CONTRAPISO, E TAMBÉM NÃO SERÁ FEITA A PINTURA INTERNA.

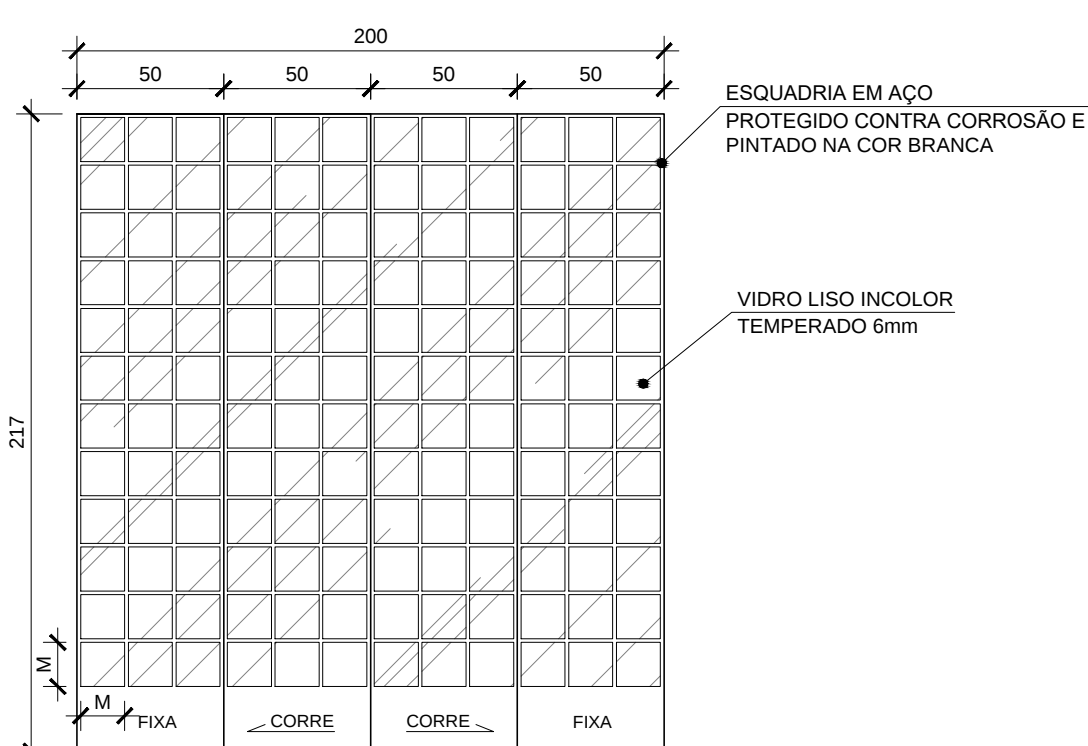


DET. PORTA P3
ESCALA 1/25 - LADO EXTERNO


Obs:
- O MÓDULO "M" É CONSTANTE E NUNCA SUPERIOR A 15 CM.

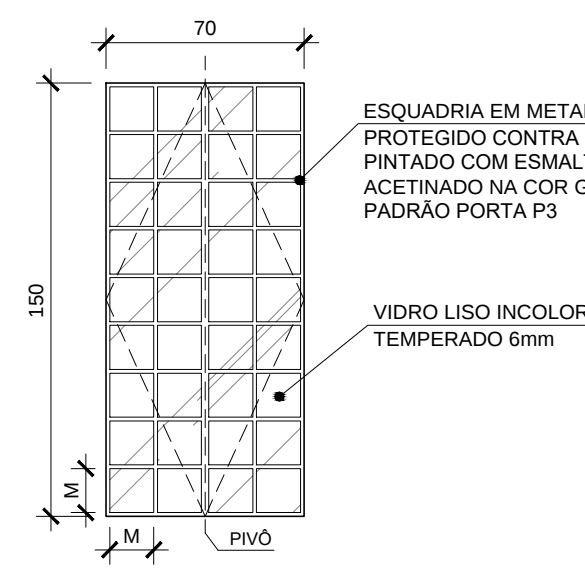


DET. JANELA J3
ESCALA 1/25 - LADO EXTERNO

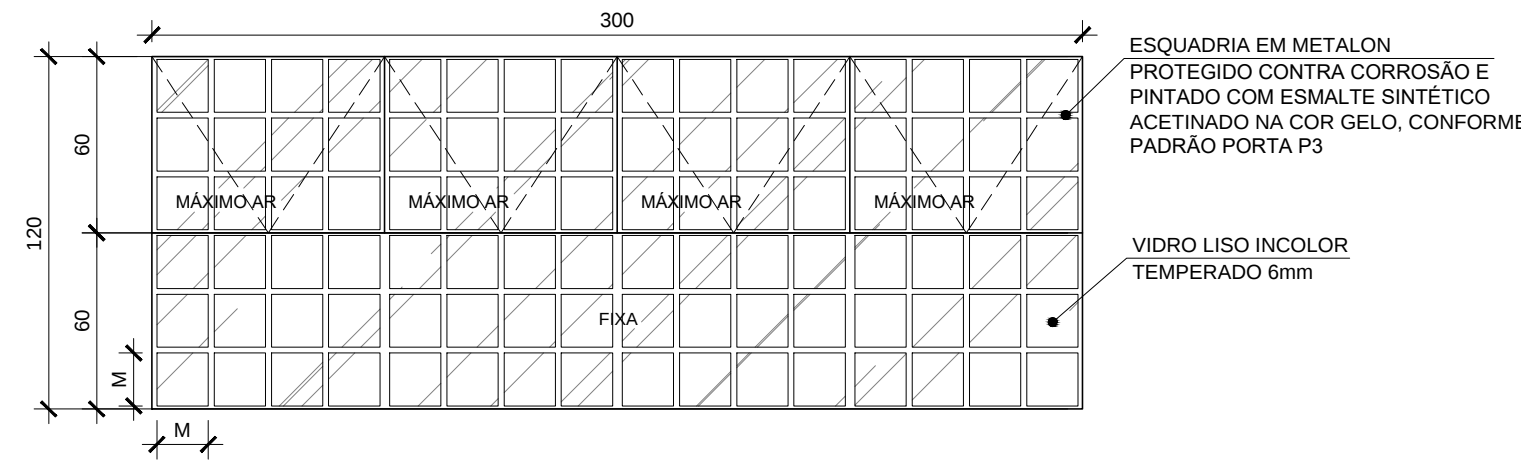


DET. JANELA J5
ESCALA 1/25 - LADO EXTERNO

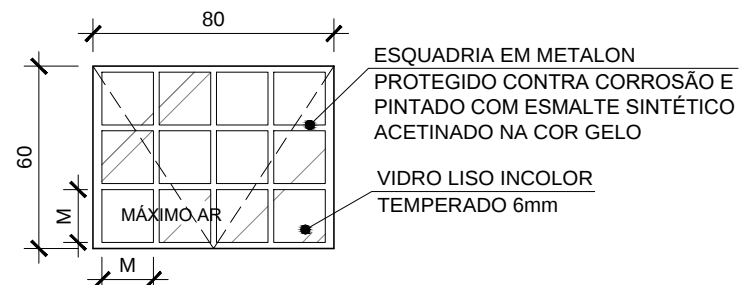

DET. JANELA J4
ESCALA 1/25 - LADO EXTERNO

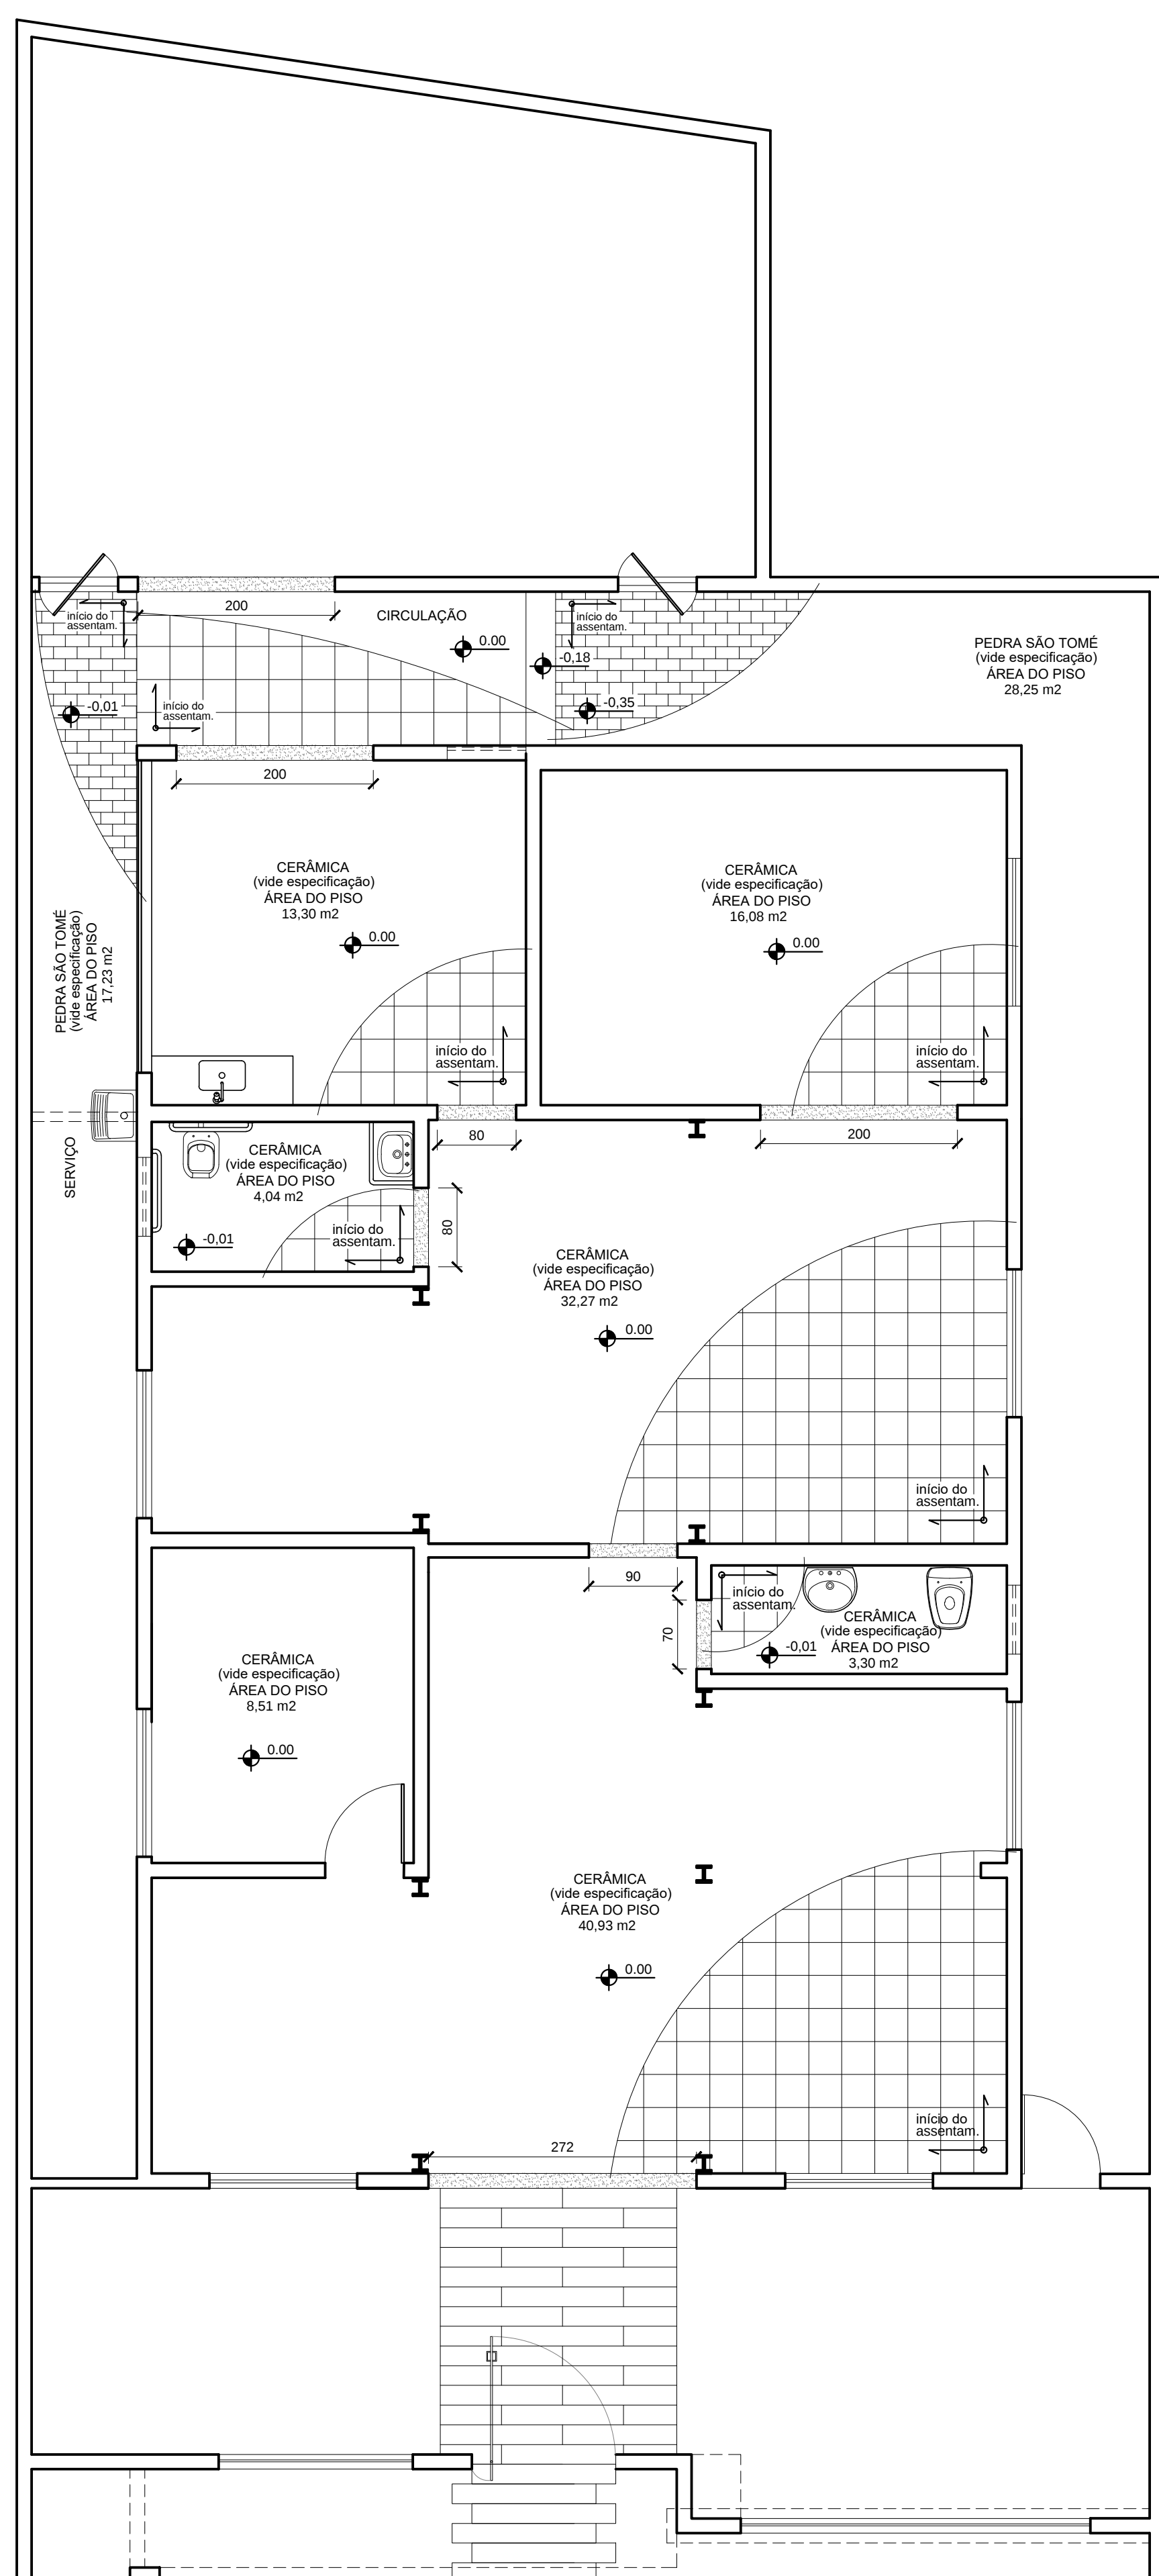

PAGINAÇÃO DE PISO
ESCALA 1/50

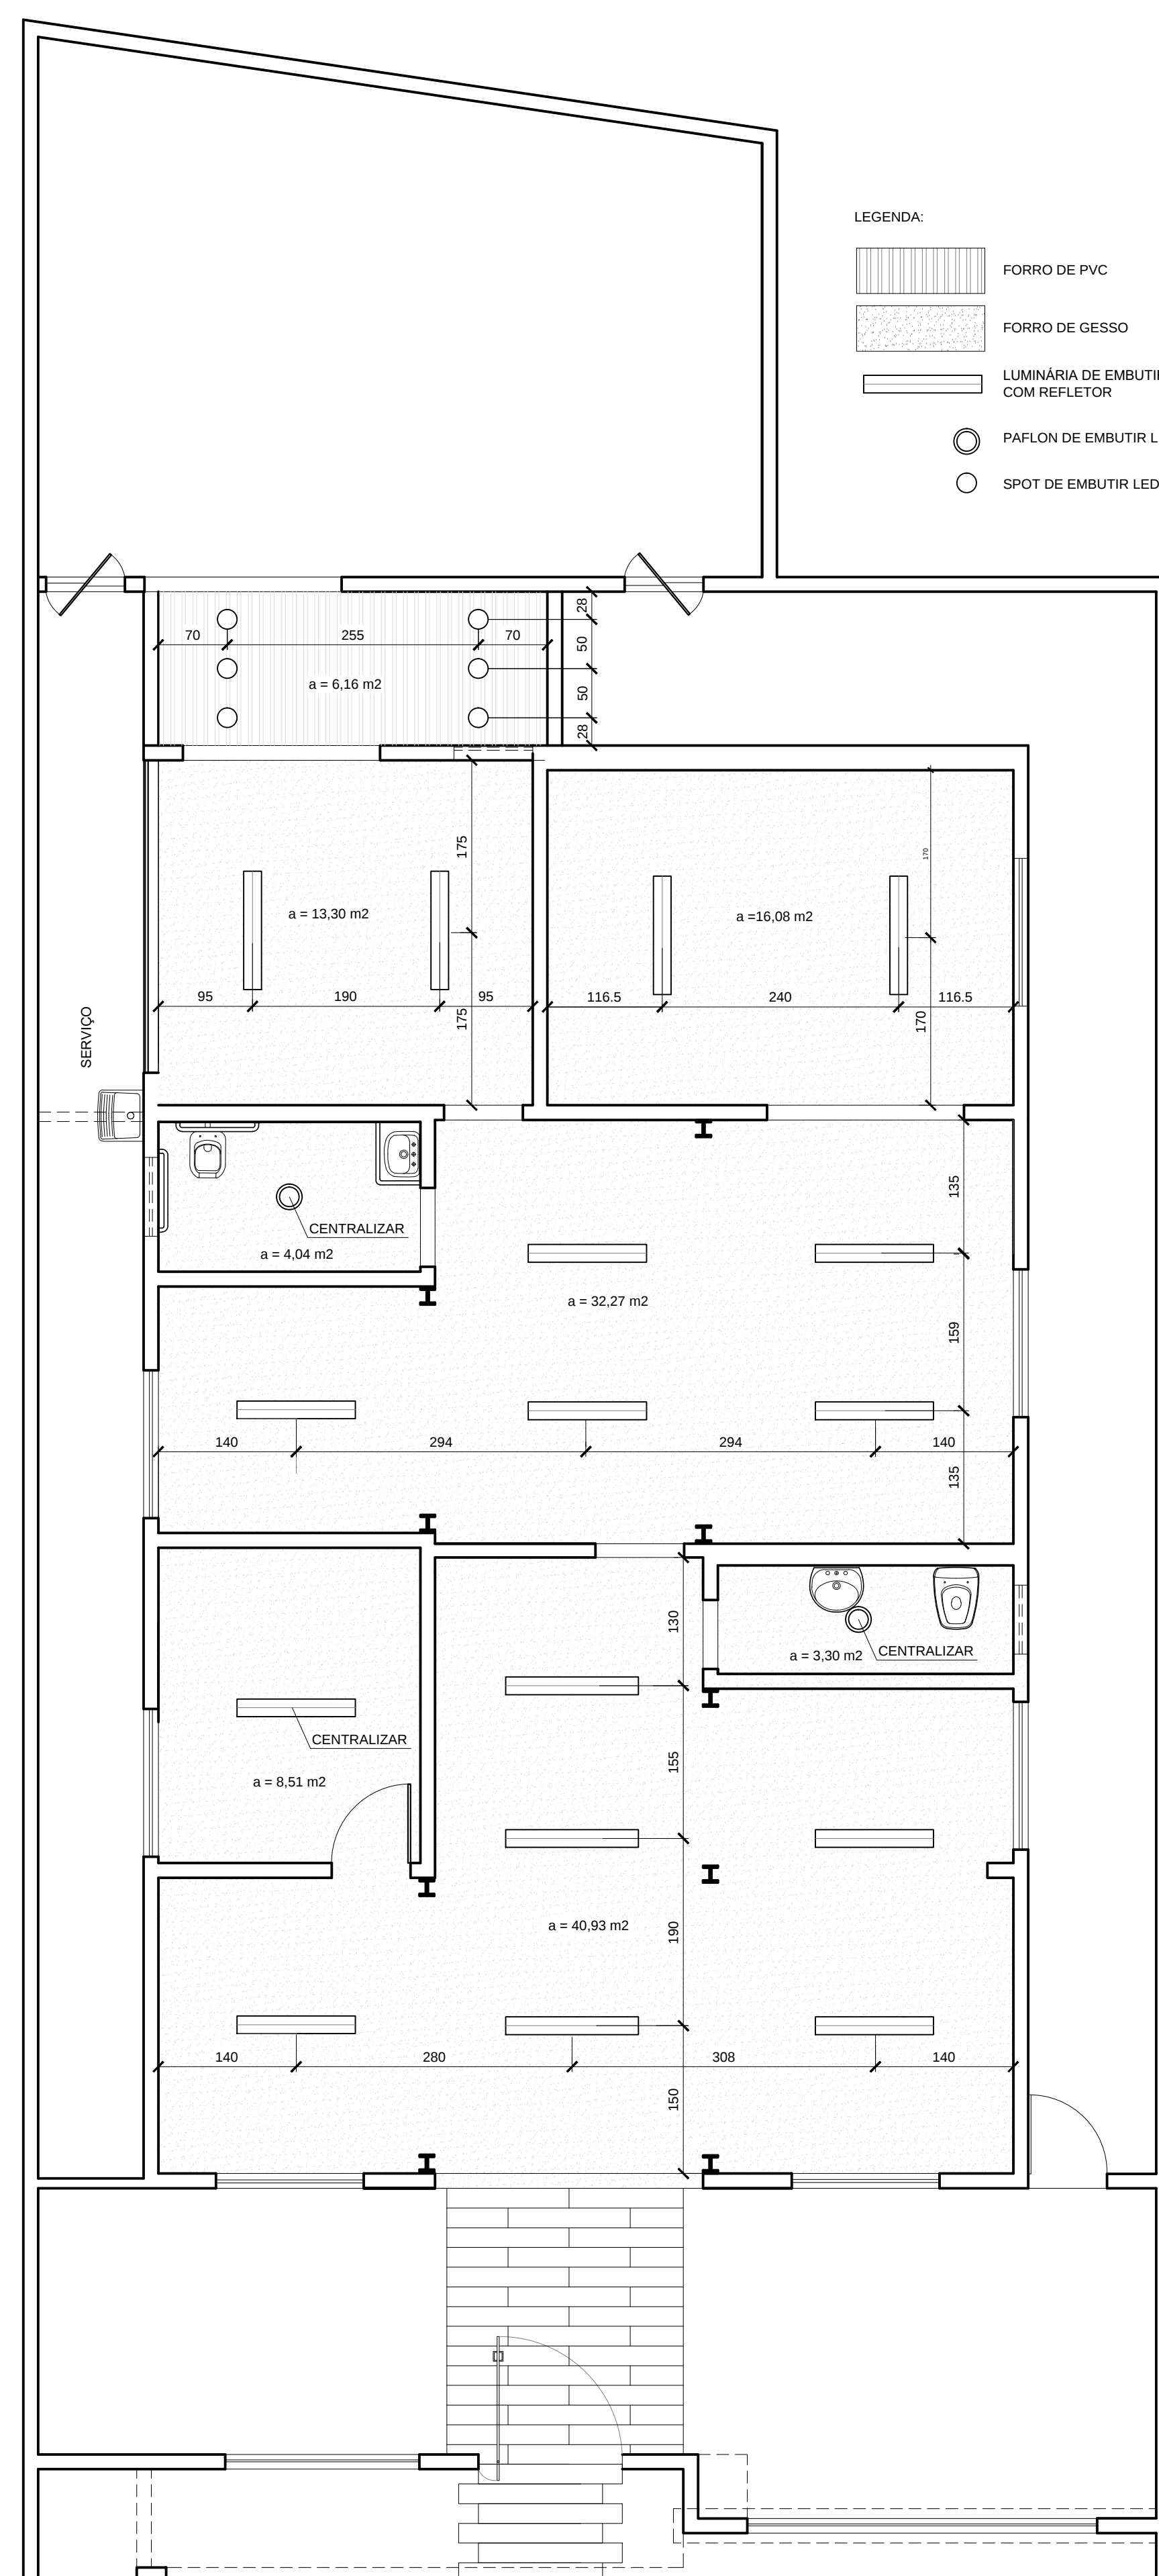

PAGINAÇÃO DE PISO
ESCALA 1/50

LEGENDA:
--- FORRO DE PVC
--- FORRO DE GESSO
--- LUMINÁRIA DE EMBUTIR, TIPO CALHA, 2 LÂMPADAS LED, 14W, COM REFLETOR
--- PAFION DE EMBUTIR LED, 18W, BRANCO NEUTRO
--- SPOT DE EMBUTIR LED, 9W, BRANCO NEUTRO



PROJETO ARQUITETÔNICO EXECUTIVO
OBRA: REFORMA DA SEDE DO CARTÓRIO DA 291ª ZE
CESSIONÁRIO: UNIÃO - TRIBUNAL REGIONAL ELEITORAL DE MINAS GERAIS
LOCAL DA OBRA: AVENIDA GERCINO COUTINHO, nº 171, CENTRO
PERDIZES - MG

CONTEÚDO: PLANTAS GERAIS, PAGINAÇÃO DE PISO E FORROS, LUMINOTÉCNICO E DETALHAMENTO DE NOVAS ESQUADRIAS E BANCADA.

PROJETO:	SEÇÃO DE PROJETOS COORDENADORIA DE MANUTENÇÃO E OBRAS SGS / TRE-MG	PRANCHAS:
RESP. TÉCNICO:	PAULO HENRIQUE LACERDA LOPES	CAU: A 5293-0 MG
ELABORAÇÃO:	LUÍZ HENRIQUE DA COSTA	MATR: 30912812
DATA:	SET. / 2022	REVISÃO:
		ESCALA: INDICADA

02/02

ARQ.