



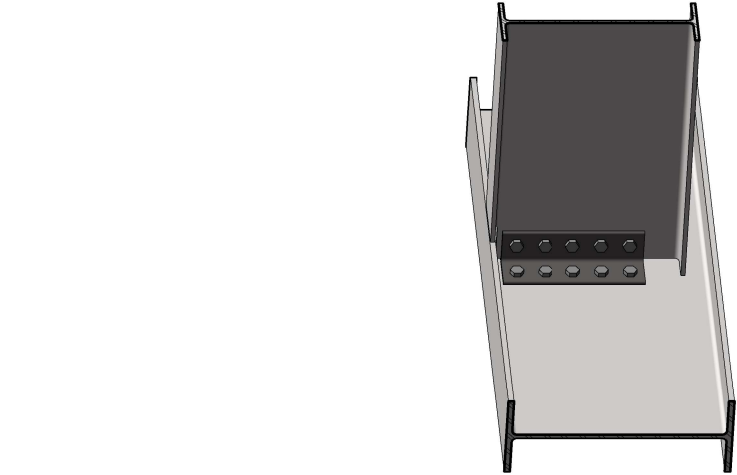


CLIPÉ-ÂNGULO
PARAFUSOS ASTM A325 -
DIÂMETRO 3/4"

PERSPECTIVA 03

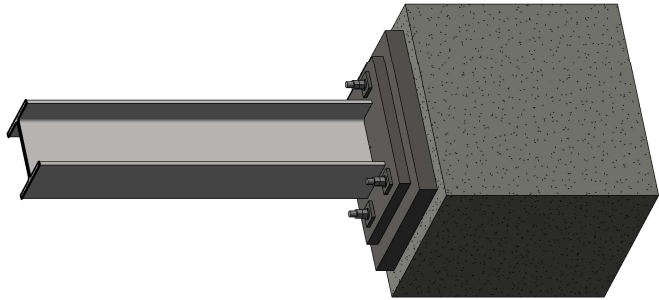

PERSPECTIVA 02

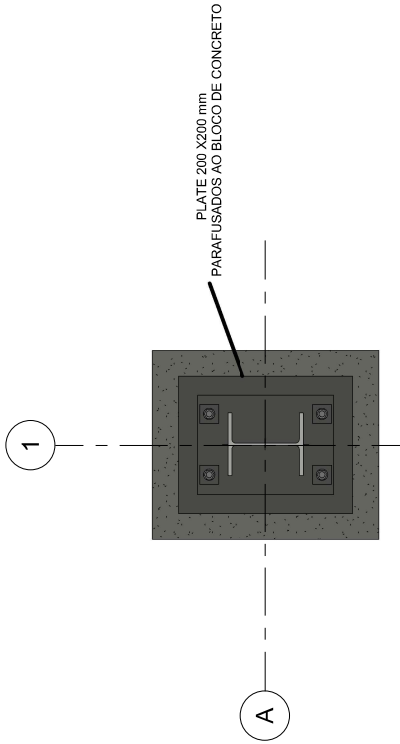


DETALHE "C"


1 : 10

TRIBUNAL REGIONAL ELEITORAL - TRE - MG		Projatista ESTRUTURA TIPO: METÁLICA
CLIENTE: TRE - MG - PERDIZES		FASE :
LOCALIZAÇÃO:		DESENHO MELINA
OBRA:		REVISÃO
		...
	RESPONSÁVEL TÉCNICO GUILHERME VINÍCIUS DE O. FERNANDES CREA 250.837/D - MG	

NOVO (ARQUIVO)

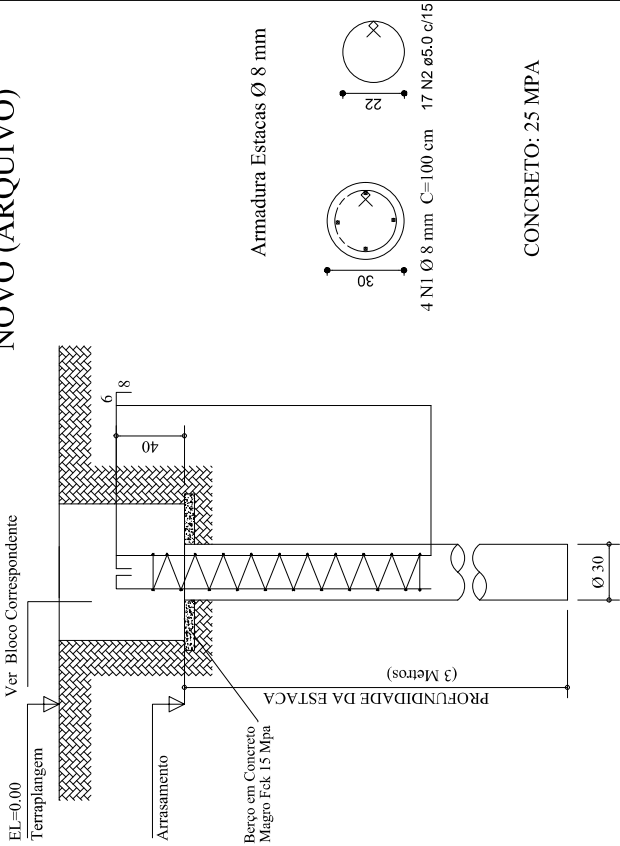


REFORMA (INTERIOR)

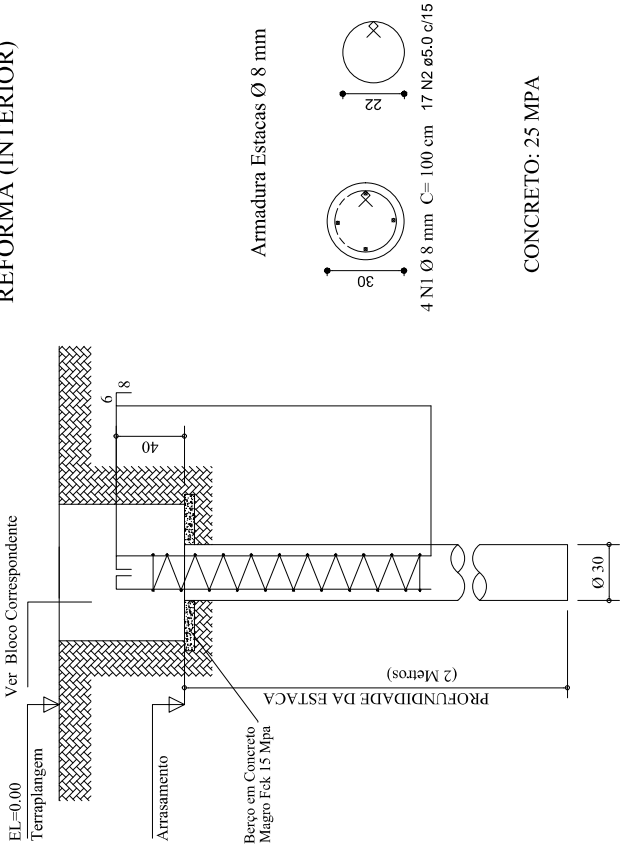


BLOCOS DE FUNDAÇÕES EM CONCRETO ARMADO

P1, P2, P3 e P4
P5, P6, P7 e P8
P9, P'0, P'1, P'2, P'3 e P4

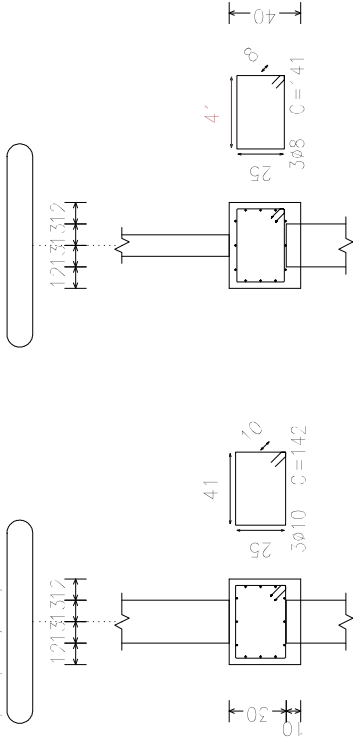


Estacas: C30

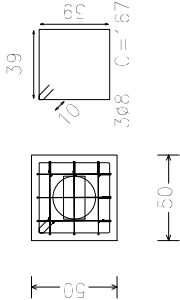


Projeto: DETALHAMENTO FUNDAÇÃO (BLOCOS E ESTACAS)		Date: 3/08/2022
Projeto: TRIBUNAL REGIONAL ELEITORAL - TRE - PERDIZES		
Desenho: Fls. 11a		
RESPONSÁVEL TÉCNICO: GUILHERME VINÍCIUS DE OLIVEIRA FERNANDES - CREA 250.857/D - MG		

VERGAS E CONTRAVERGAS


DETALHAMENTO DE VERGAS E CONTRA VERGAS
EM TODAS AS VERGAS E CONTRA VERGAS USAR TRELIÇA DE H = 8 CM
TODAS AS VERGAS E CONTRA VERGAS DEVERÃO ESTAR COM H=10 CM ACABADAS EM CONCRETO

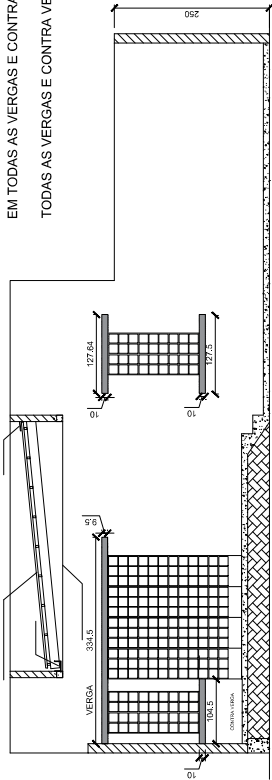

CORTE AA
ESCALA 1/50

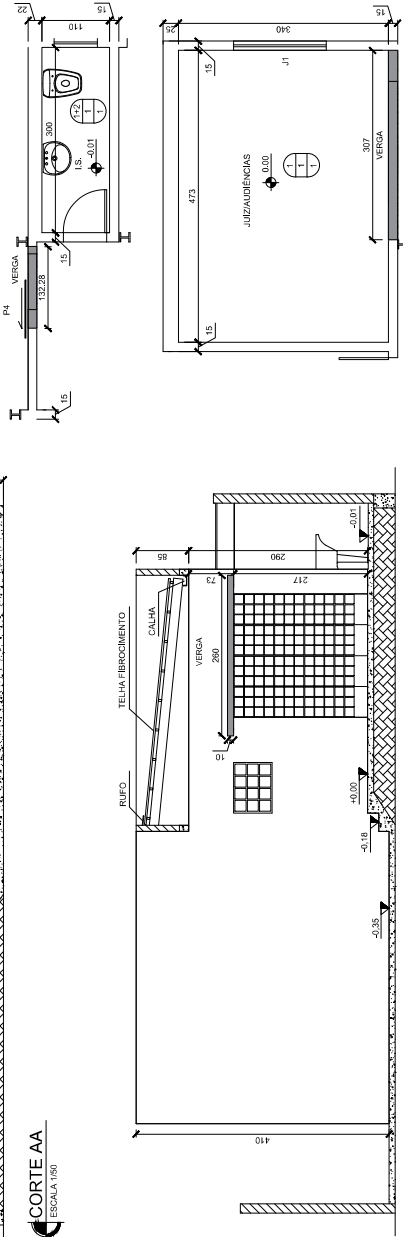

CORTE BB
ESCALA 1/50

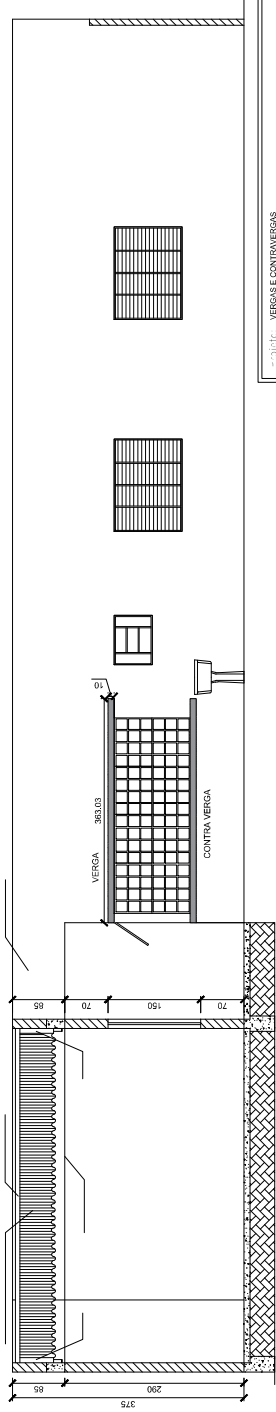

CORTE CC
ESCALA 1/50

VERGAS E CONTRAVERGAS		3:10
0	1	3/23/2022
Tribunal Regional Eleitoral - TRE - PERIZES		
JOSÉ N. S. J.		1:100
RESPONSÁVEL TÉCNICO GUILHERME VINÍCIUS DE OLIVEIRA FERNANDES - CREA 256.837/0 - MG		