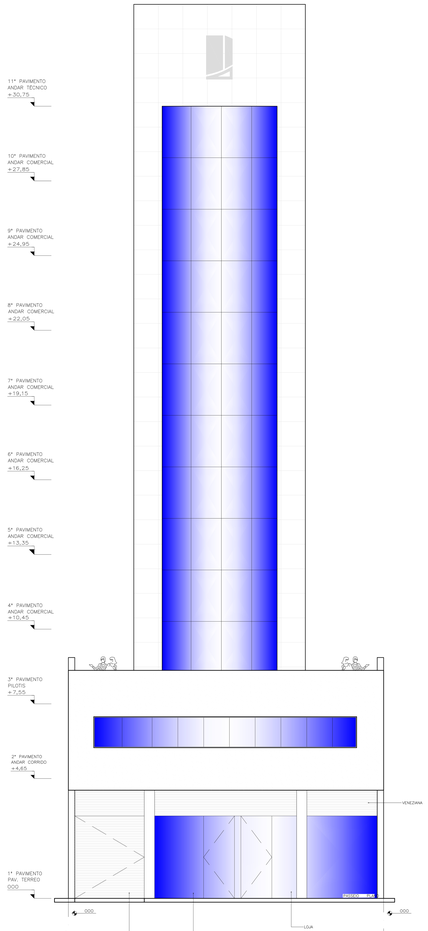

FACHADA FRONTAL
escala 1/50

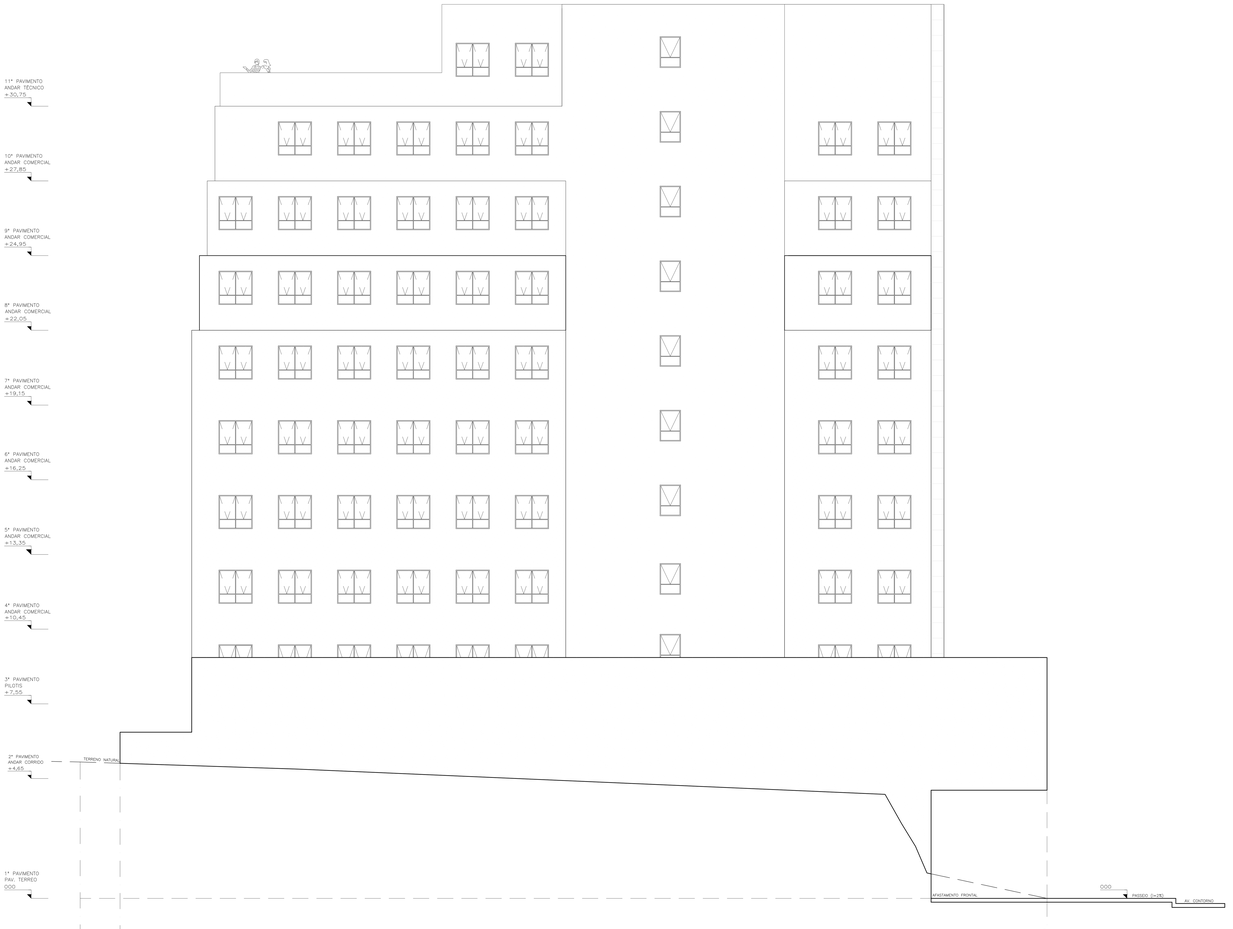

FACHADA LATERAL ESQUERDA
escala 1/50

USO DA PBH

CARIMBO:

RESPONSÁVEIS

PROPRIETÁRIO: CPF / CNPJ:
WAGNER BARBUDOCH ARIES 598.356.446-91

RESPONSÁVEL TÉCNICO: CREA:
CASSIA MILENA PIERONI 61.661-D
E DE RESPONSABILIDADE DE 1º E 2º ENGENHEIRO PLANEJADOR DO ESTADO DE MINAS GERAIS OP-LA

PROJETO

TÍTULO:	MODIFICAÇÃO SEM ACRÉSCIMO	USO:	NÃO RESIDENCIAL
CONTEÚDO:	FACHADAS FRONTAL E LATERAL ESQUERDA		
BAIRRO:	1P SEÇÃO URBANA	CÓDIGO: 0101	QUARTEIRÃO: 001
LOTE:	004		
REGIONAL:	CENTRO SUL	INDICE IPTU: 010001 004 001 - 1	

PROJETO APROVEITAMENTO ELETRONICO, APROVADO EM SESSÃO DA MESA DA CÂMARA DE APROVAÇÃO DO PROJETO

PREFEITURA MUNICIPAL DE BELO HORIZONTE

FOLHA: 04/05