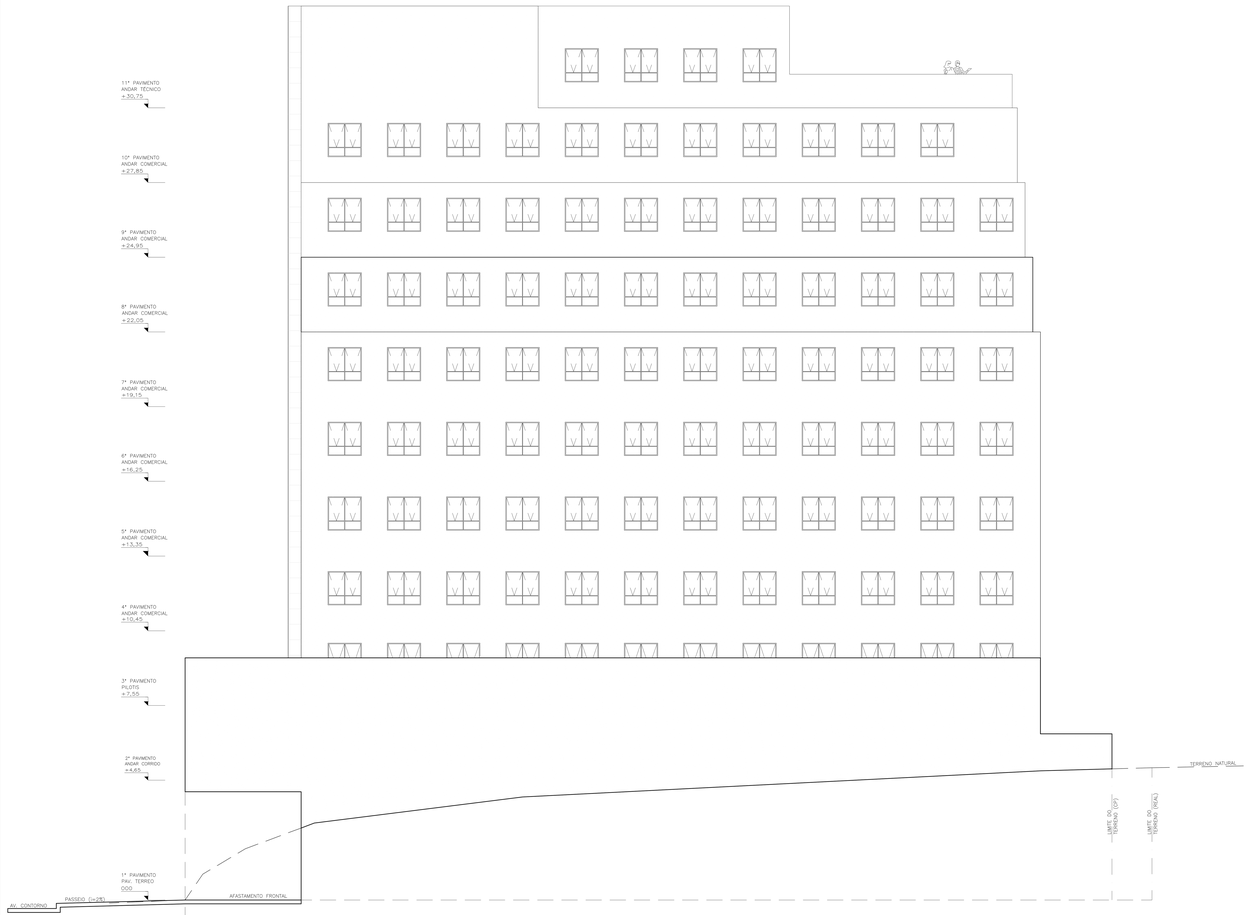

FACHADA LATERAL DIREITA
escala 1/50

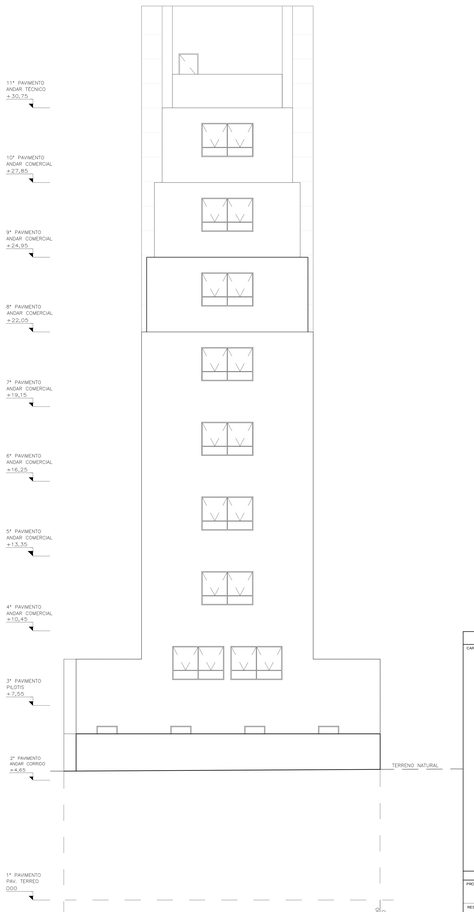

FACHADA DOS FUNDOS
escala 1/50

USO DA PBH

CARIMBO:

RESPONSÁVEIS

PROPRIETÁRIO: WAGNER BARHOUCH ARIES	CPF / CNPJ: 598.356.446-91
RESPONSÁVEL TÉCNICO: CASSIA MILENA PIERONI E DE RESPONSABILIDADE DE 1º E 2º ENGENHARIA E DA DIVISÃO DE USOS ESTADO NORMAL/LAUDO HELIOMAS/ANEXO DA LEI	CREA: 91.691-D

PROJETO

TÍTULO:	MODIFICAÇÃO SEM ACRÉSCIMO	USO:	NÃO RESIDENCIAL
CONTEÚDO:	FACHADA LATERAL DIREITA E DE FUNDOS		
BAIRRO:	1P SEÇÃO URBANA	CÓDIGO: 0101	QUARTEIRÃO: 001
LOTE:	004		
REGIONAL:	CENTRO SUL	ÍNDICE IPTU: 010101.004.001.-1	

PREFEITURA MUNICIPAL DE BELO HORIZONTE

FOLHA: 04/05