



Zona Eleitoral		Legenda	Largura (m)	Altura (m)	Área (m²)
Contagem Térreo	Central de Atendimento ao Eleitor	P01	3,51	1,58	5,55
		P02	2,20	1,58	3,48
		P03	2,20	1,58	3,48
		P04	1,90	1,58	3,00
		P05	1,90	1,58	3,00
	Arquivo 93° ZE	P06	1,90	1,58	3,00
		P07	1,90	1,58	3,00
	Arquivo 90° ZE	P08	2,20	1,58	3,48
		P09	2,20	1,58	3,48
		P10	2,20	1,58	3,48
	Arquivo 91° ZE	P11	2,20	1,58	3,48
		P12	2,20	1,58	3,48
	Arquivo 313° ZE	P13	1,70	1,58	2,69
	Arquivo Central	P14	1,70	1,58	2,69
	Coord. CAE	P15	2,20	1,58	3,48
		P16	2,00	1,58	3,16
	Copa 1	P17	2,20	1,58	3,48
	Copa 2	P18	2,20	1,58	3,48
	Porta de Entrada	P19	3,23	2,79	9,01
		P20	2,52	2,79	7,03

CONTAGEM - TÉRREO
ESCALA 1:125



TRE-MG

NOVO IMÓVEL - PRÉDIO CONTAGEM
AQUISIÇÃO DE PERSIANAS - 0011895-13.2021.6.13.8000

SGS - COORD. DE MANUTENÇÃO E OBRAS
SEÇÃO DE PROJETOS


ELABORAÇÃO Camila B. Vasco	ATUALIZAÇÃO Janeth R. S. Carneiro	DATA Dez/2021
-------------------------------	--------------------------------------	------------------


ENDEREÇO Rua João de Deus Costa, 205, Centro, Contagem	FRANCHA Nº: 01/14
---	----------------------



CONTAGEM - 2º PAV.
ESCALA 1:125

Zona Eleitoral		Legenda	Largura (m)	Altura (m)	Área (m²)
Contagem 2º pavimento	Sala Multiuso 91ª ZE	P35	1,82	1,40	2,55
		P36	1,82	1,39	2,53
	Sala Multiuso 313ª ZE	P37	2,20	1,38	3,04
		P38	2,20	1,38	3,04
	313ª ZE	P39	2,20	2,58	5,68
		P40	2,20	1,58	3,48
		P41	2,20	1,58	3,48
		P42	2,20	1,58	3,48
		P43	2,20	1,58	3,48
	91ª ZE	P44	2,20	1,58	3,48
		P45	2,20	1,58	3,48
		P46	2,20	1,58	3,48
		P47	2,20	1,58	3,48
		P48	2,20	1,58	3,48

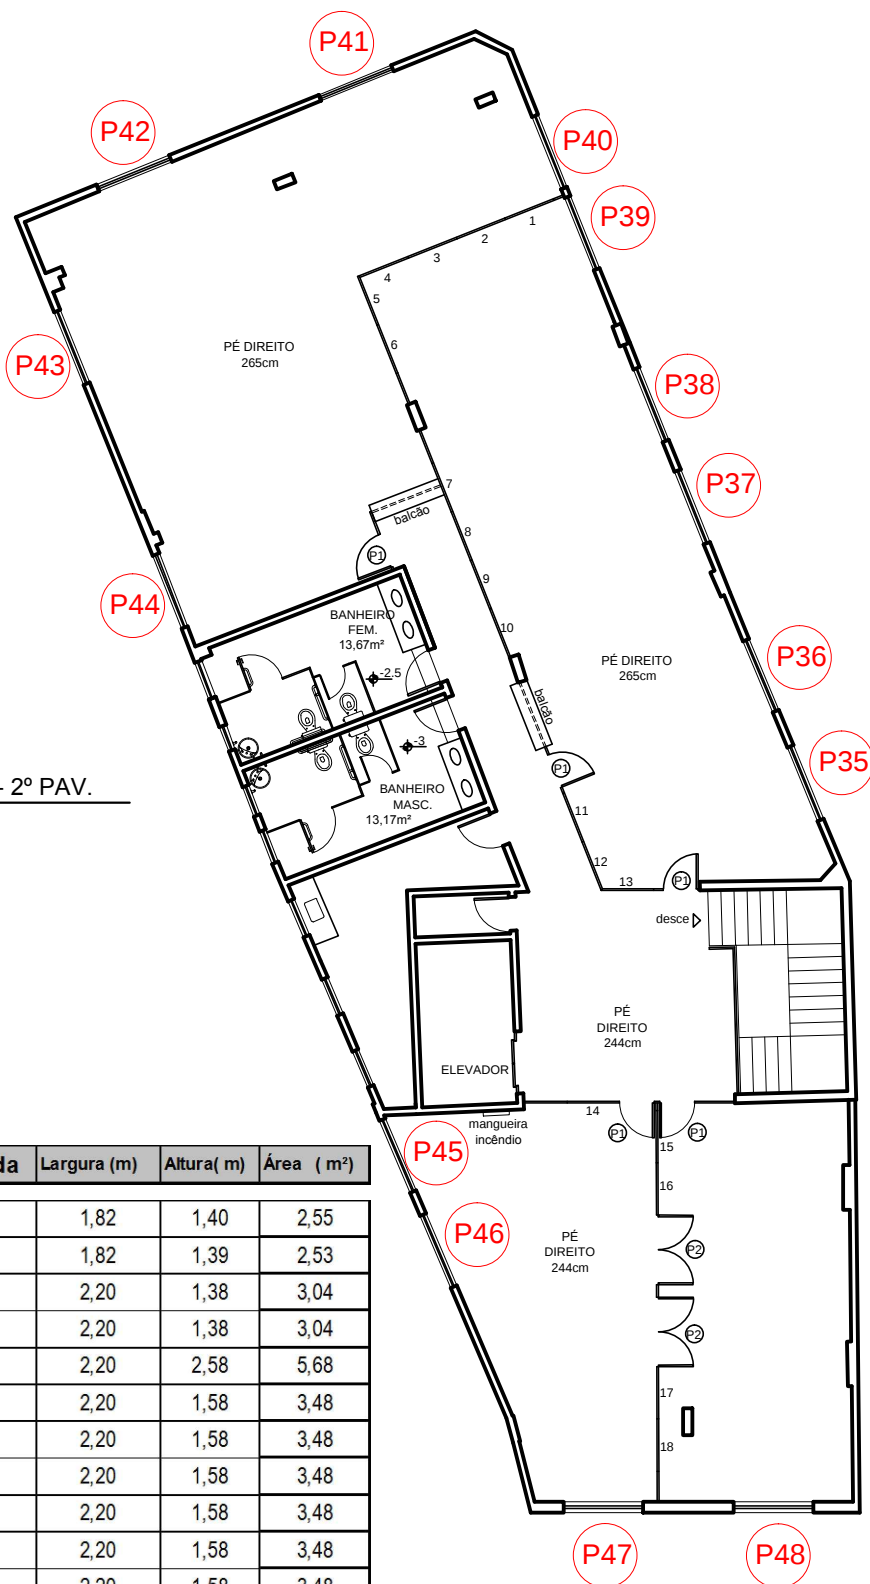


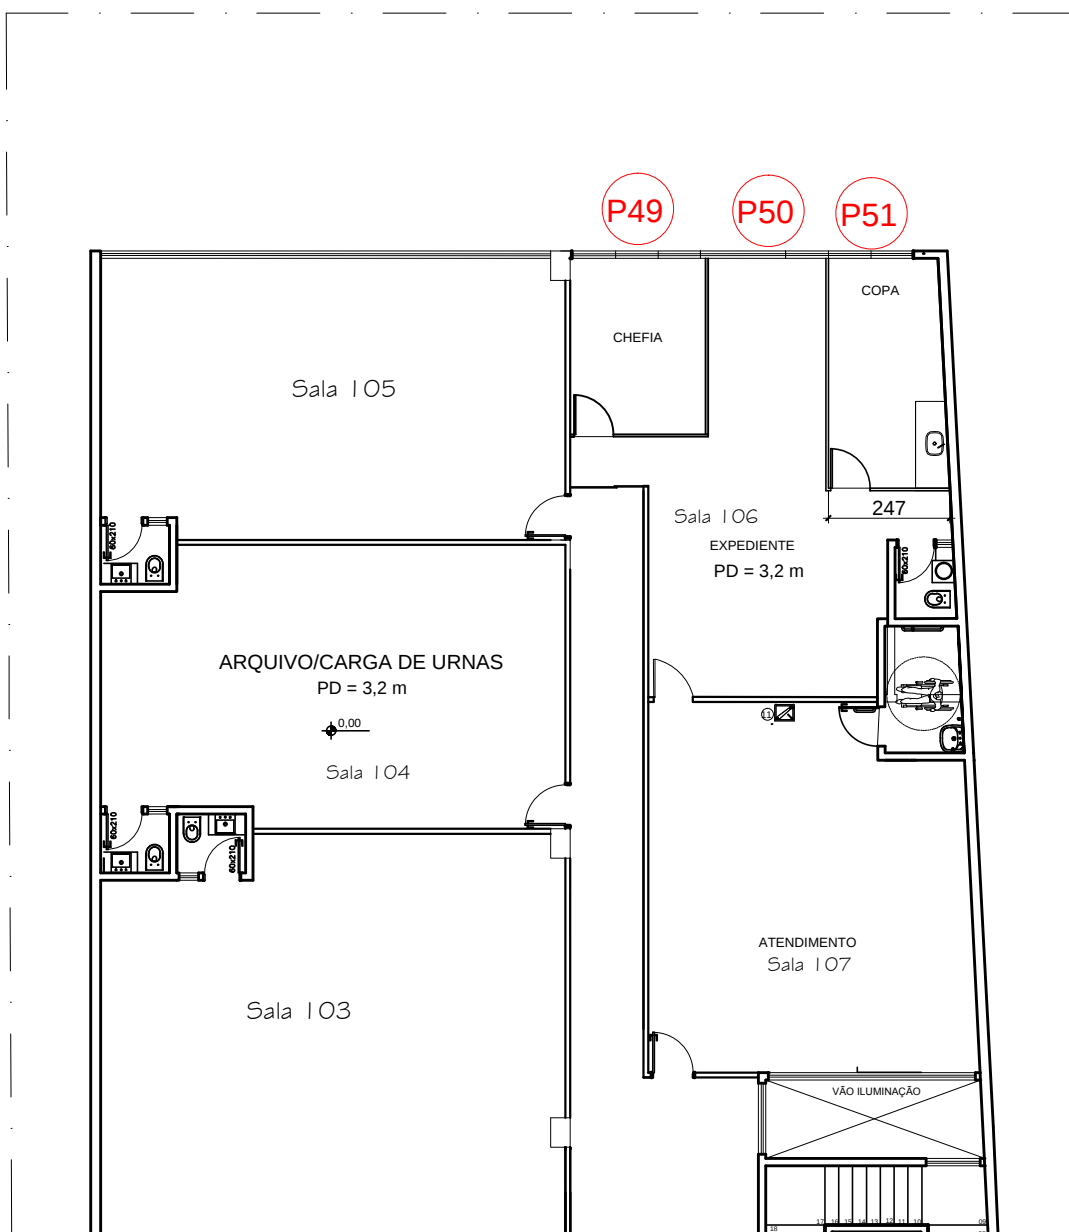

45ª ZE BOM DESPACHO
Persianas
ESCALA 1:100

Zona Eleitoral		Legenda	Largura (m)	Altura (m)	Área (m²)
045ª ZE de Bom Despacho	Sala chefia	P49	2,70	1,50	4,05
	Expediente	P50	2,40	1,50	3,60
	Cozinha	P51	1,69	1,50	2,54


 TRE-MG	045ª ZE de Bom Despacho	
	AQUISIÇÃO DE PERSIANAS - 0011895-13.2021.6.13.8000	
	SGS - COORD. DE MANUTENÇÃO E OBRAS SEÇÃO DE PROJETOS	
	ELABORAÇÃO Janeth R.S.Carneiro	DATA Dez/2021
	ENDEREÇO Rua Dr. Miguel Gontijo, 255, sala 106 - Centro	PRANCHA Nº 04/14

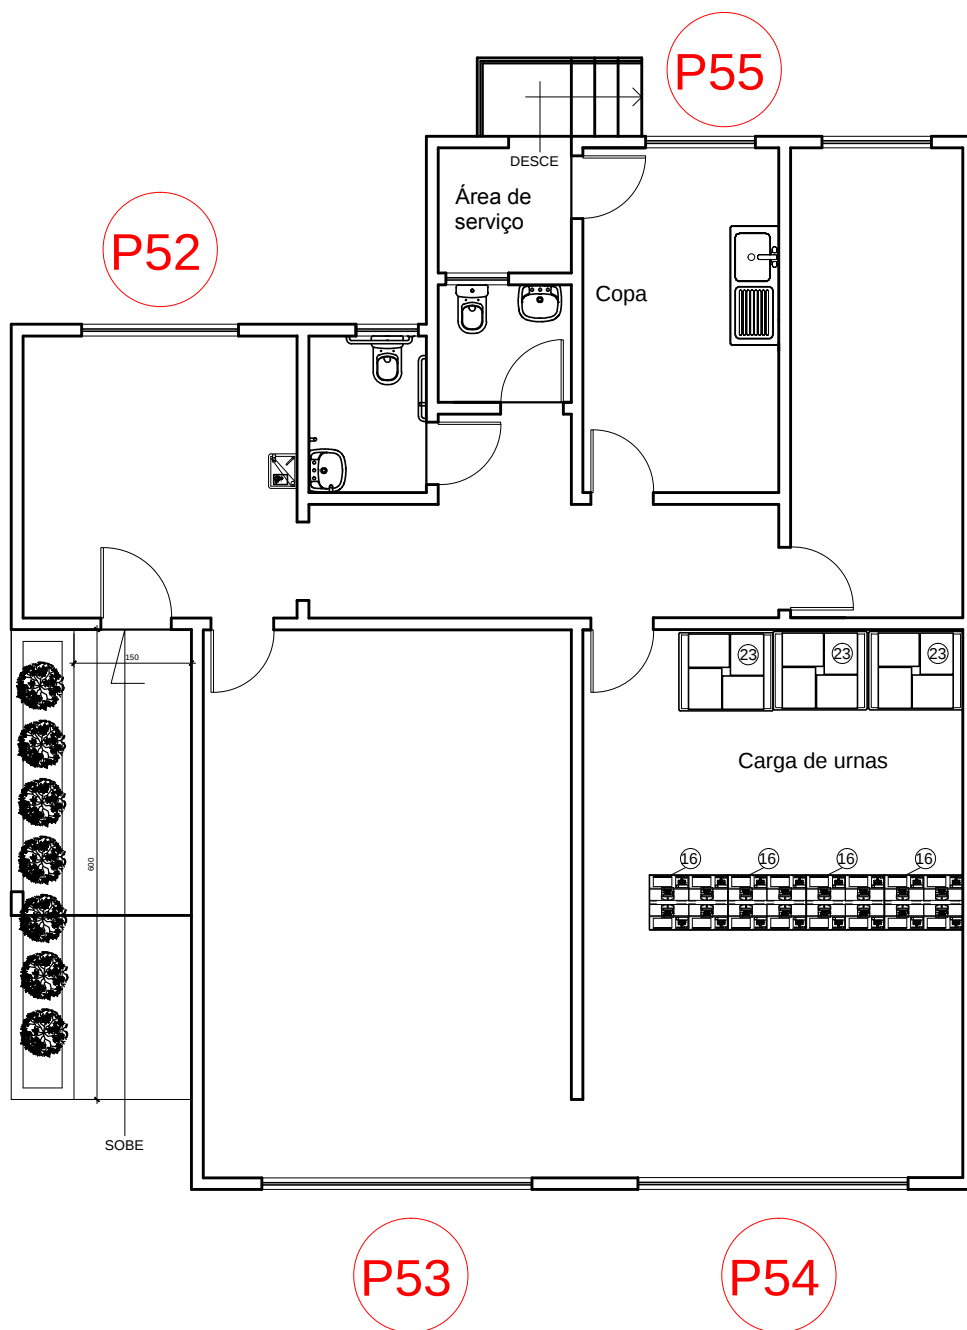

240ª ZE - Rio Preto
 ESCALA 1:75

Zona Eleitoral		Legenda	Largura (m)	Altura (m)	Área (m²)
240ª ZE de Rio Preto	Sala de Espera	P52	2,4	1,80	4,32
	Atendimento	P53	3,2	1,80	5,76
	Sala Chefia	P54	3,2	1,80	5,76
	Copa	P55	1,90	1,80	3,42

 TRE-MG		240ª ZE de Rio Preto	
		AQUISIÇÃO DE PERSIANAS - 0011895-13.2021.6.13.8000	
		SGS - COORD. DE MANUTENÇÃO E OBRAS	
		SEÇÃO DE PROJETOS	
ELABORAÇÃO		DATA	
Janeth R. S. Carneiro		Dez/2021	
ENDEREÇO		PRANCHA Nº:	
Rua Dr. Ramalho Pinto, 37 – Centro.		05/14	

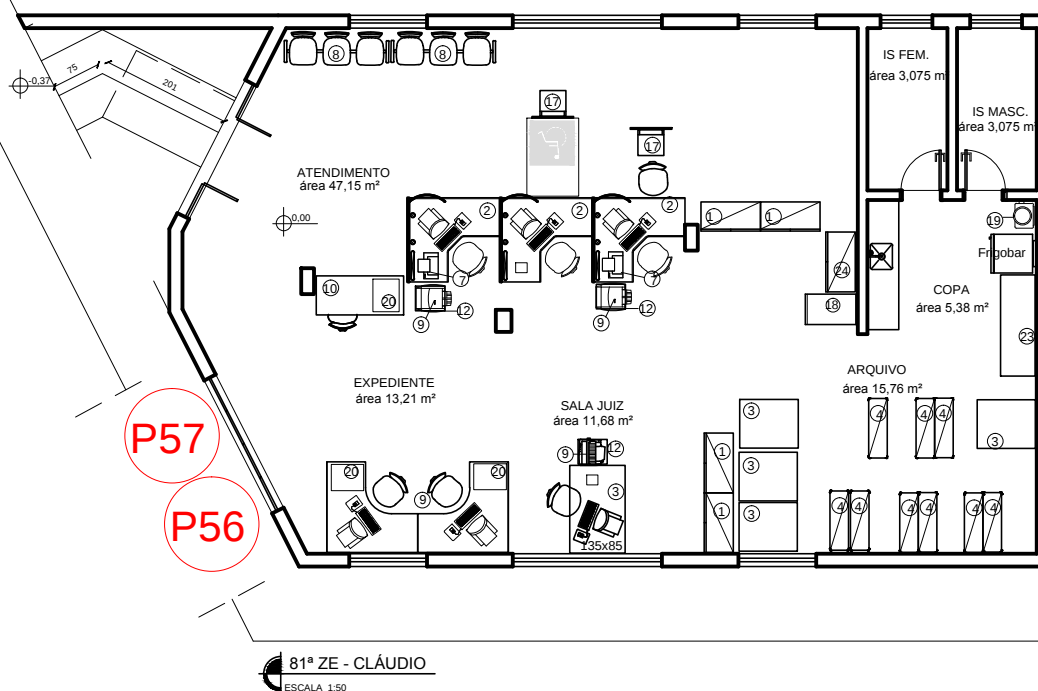


Zona Eleitoral	Legenda	Largura (m)	Altura (m)	Área (m²)
081ª ZE de Cláudio	Janela acima da Porta	P56	2,58	0,74
	Porta	P57	2,58	6,79

 TRE-MG	081ª ZE de Cláudio AQUISIÇÃO DE PERSIANAS - 0011895-13.2021.6.13.8000	
	SGS - COORD. DE MANUTENÇÃO E OBRAS SEÇÃO DE PROJETOS	
	ELABORAÇÃO Janeth R. S. Carneiro	DATA Dez/2021
	ENDEREÇO Rua Paraíba, 211 - Centro	PRANCHA Nº: 06/14

P60

P59


P58

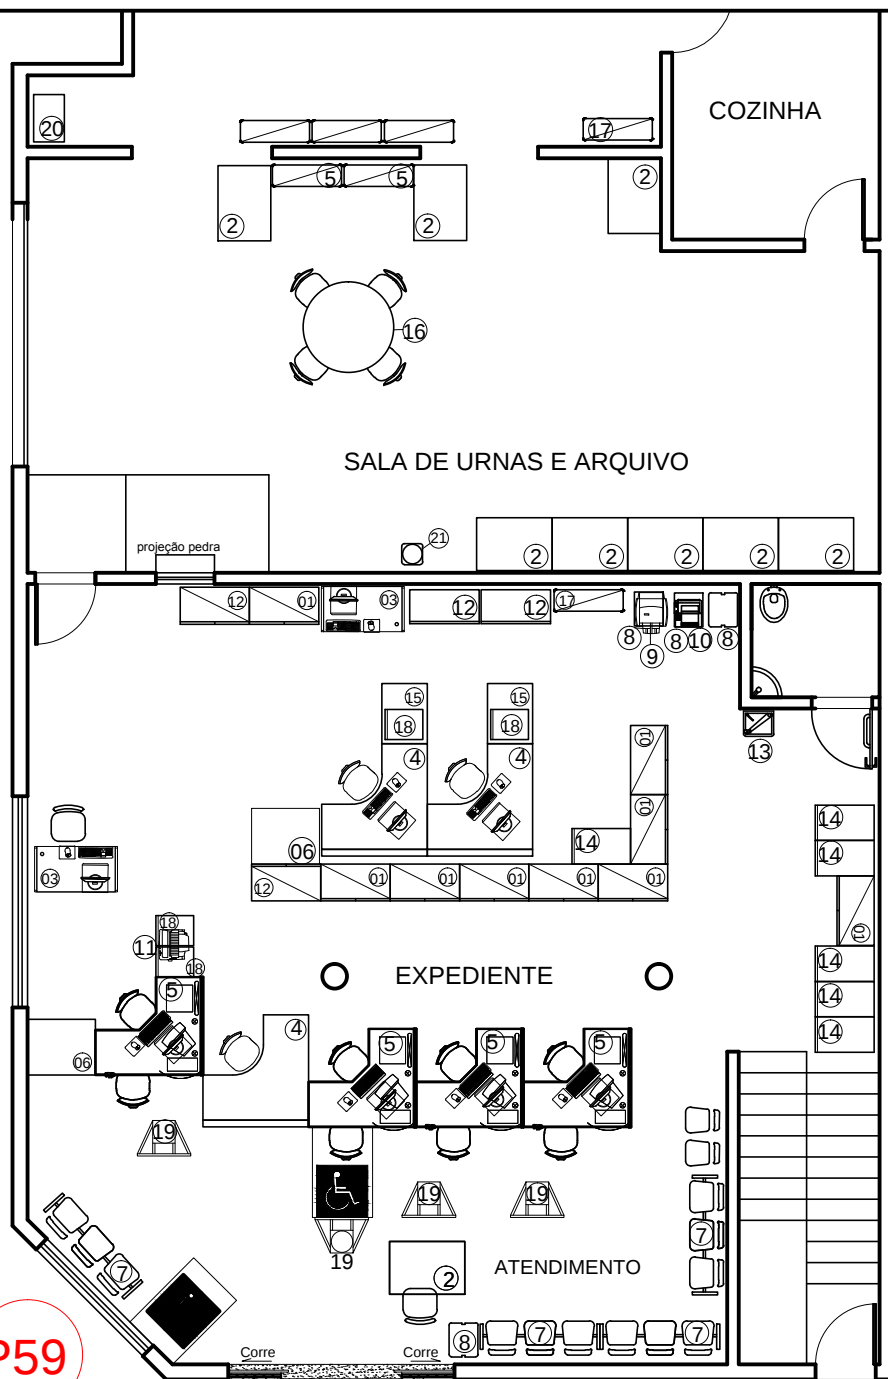

142ª ZE - ITURAMA
ESCALA 1:100

Zona Eleitoral		Legenda	Largura (m)	Altura (m)	Área (m²)
142ª ZE de Iturama	Porta	P58	3,00	2,90	8,70
	Janela - Atendimento	P59	3,00	1,94	5,82
	Janela - Atendimento	P60	3,03	1,94	5,88

 TRE-MG	142ª ZE de Iturama	
	AQUISIÇÃO DE PERSIANAS - 0011895-13.2021.6.13.8000	
	SGS - COORD. DE MANUTENÇÃO E OBRAS SEÇÃO DE PROJETOS	
	ELABORAÇÃO Janeth R. S. Carneiro	DATA Dez/2021
ENDEREÇO Av. Campina Verde, 759, Centro - Iturama		FRANCHA Nº: 07/14

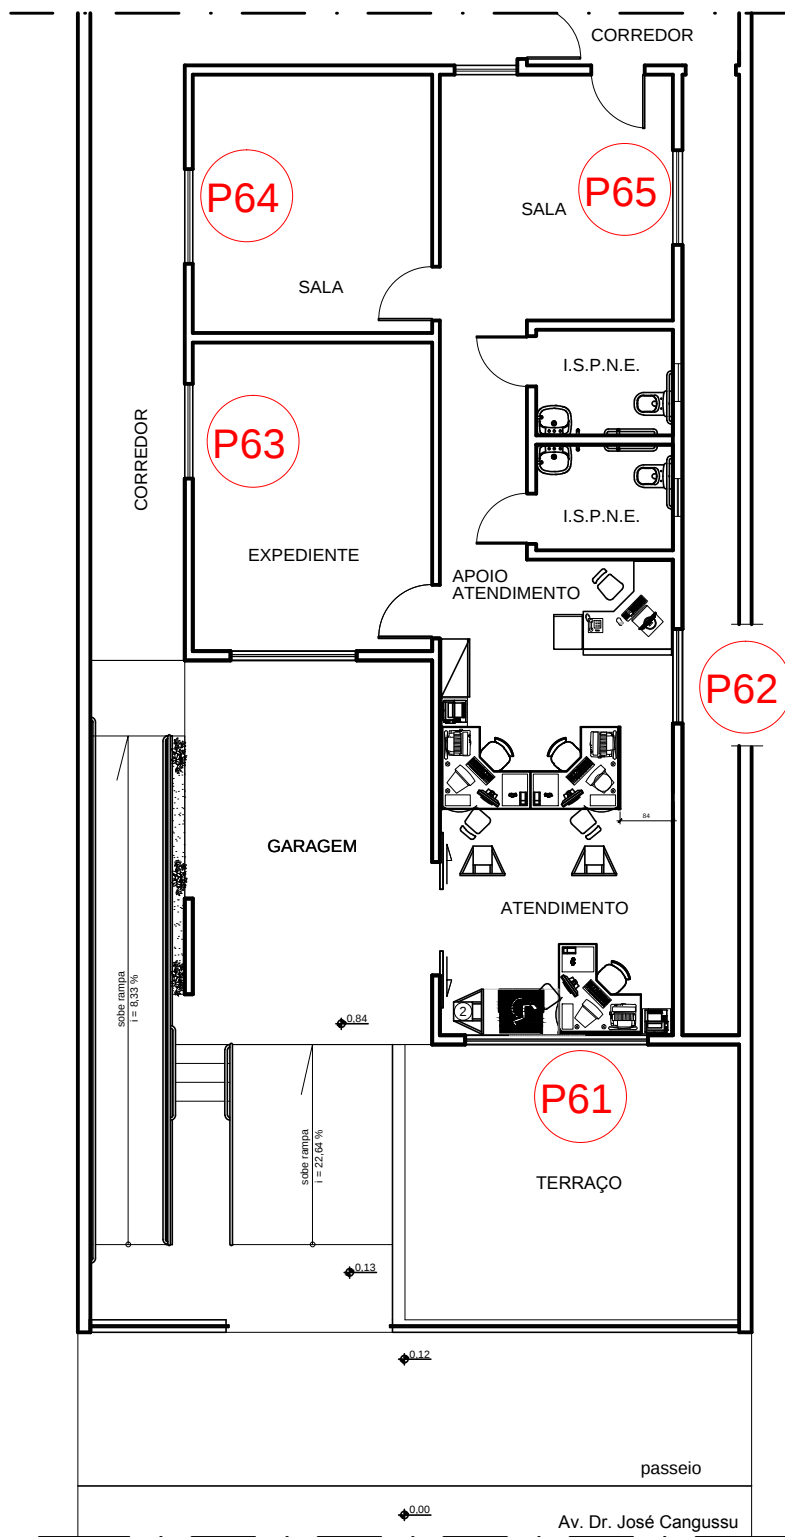

109ª ZE de Espinosa
ESCALA 1:100

Zona Eleitoral		Legenda	Largura (m)	Altura (m)	Área (m²)
109ª ZE de Espinosa	Atendimento	P61	3,30	2,20	7,26
	Atendimento	P62	1,90	1,50	2,85
	Expediente	P63	1,90	1,50	2,85
	Sala dos Fundos	P64	1,90	1,50	2,85
	Copa	P65	1,90	1,50	2,85



TRE-MG

109ª ZE de Espinosa

AQUISIÇÃO DE PERSIANAS - 0011895-13.2021.6.13.8000

SGS - COORD. DE MANUTENÇÃO E OBRAS
SEÇÃO DE PROJETOS

ELABORAÇÃO

Janeth R. S. Carneiro

ENDEREÇO


Avenida Dr. José Cangussu, 148 - Centro

DATA

Dez/2021

FRANCHA Nº:


08/14

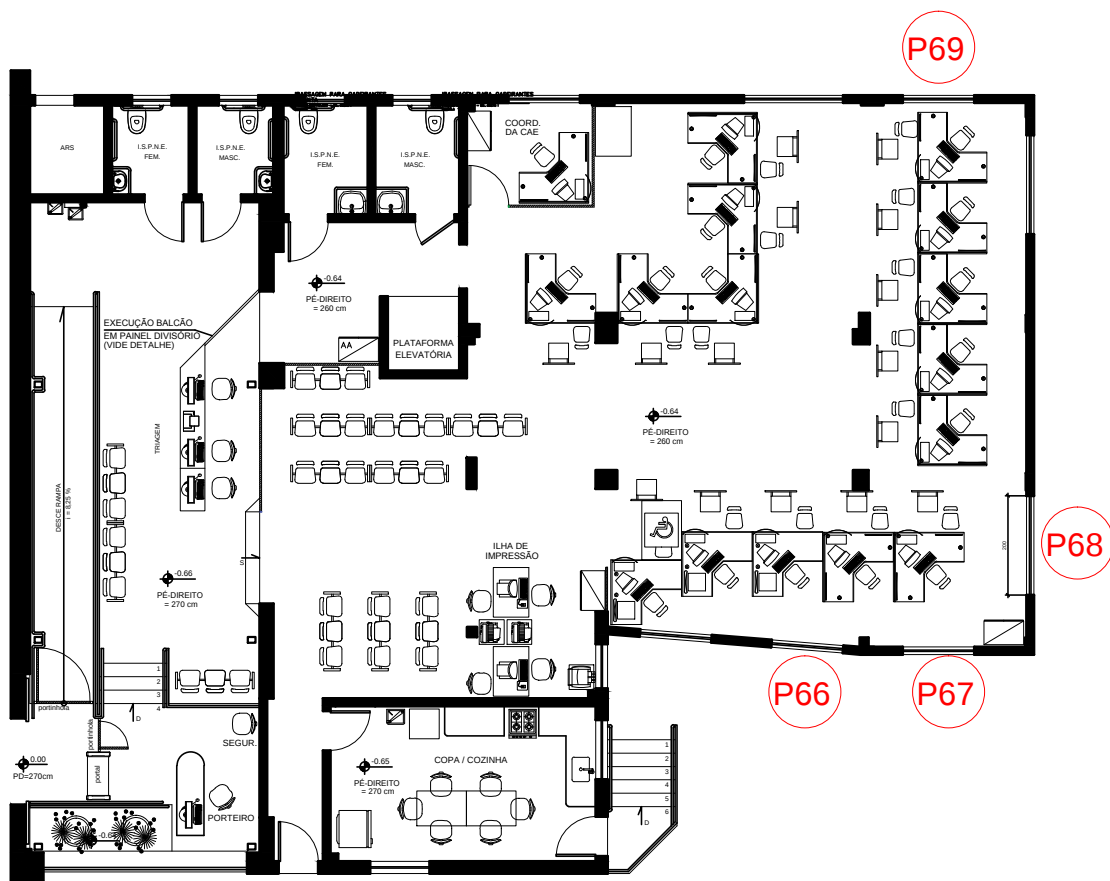

CAE - VENDA NOVA
ESCALA 1:250

Zona Eleitoral		Legenda	Largura (m)	Altura (m)	Área (m²)
CAE Venda Nova	Atendimento	P66	1,70	1,60	2,72
	Atendimento	P67	1,75	1,60	2,80
	Atendimento	P68	2,40	1,60	3,84
	Atendimento	P69	1,70	1,60	2,72

 TRE-MG	CAE - Venda Nova		
	AQUISIÇÃO DE PERSIANAS - 0011895-13.2021.6.13.8000		
	SGS - COORD. DE MANUTENÇÃO E OBRAS SEÇÃO DE PROJETOS		
	ELABORAÇÃO	ATUALIZAÇÃO	DATA
	Camila B. Vasco	Janeth R. S. Carneiro	Dez/2021
	ENDEREÇO	FRANCHA Nº:	
	Rua Padre Pedro Pinto, 920, Mantiqueira (Venda Nova).	09/14	

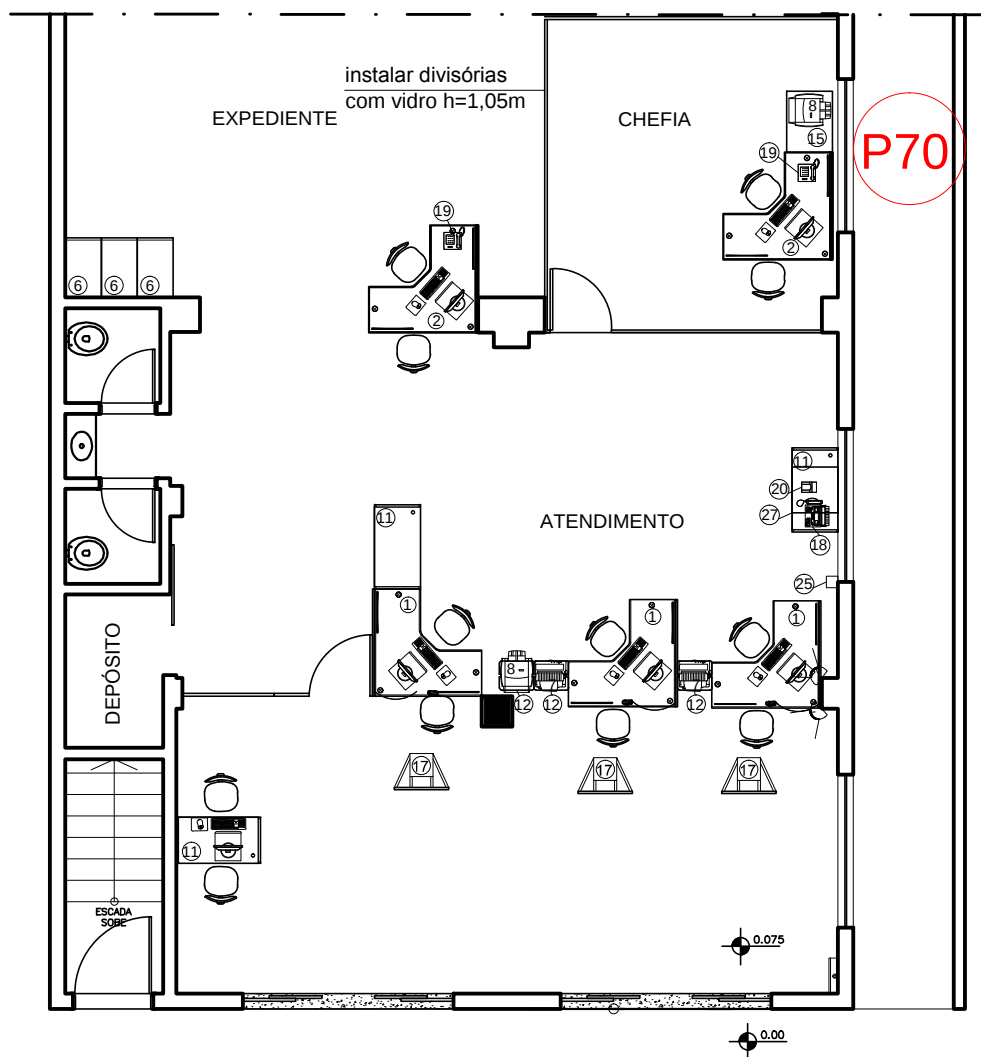


AV JOSÉ MÁRIO DOS REIS MEIRELES

346ª ZE - Cruzília
Pavimento Térreo
ESCALA 1/100

Zona Eleitoral		Legenda	Largura (m)	Altura (m)	Área (m²)
346ª ZE de Cruzília	Sala chefia	P70	2,00	0,91	1,82

 TRE-MG	346ª ZE de Cruzília	
	AQUISIÇÃO DE PERSIANAS - 0011895-13.2021.6.13.8000	
	SGS - COORD. DE MANUTENÇÃO E OBRAS SEÇÃO DE PROJETOS	
	ELABORAÇÃO Janeth R. S. Carneiro	DATA Dez/2021
	ENDEREÇO Avenida José Mário dos Reis Meireles, 150 - Jardim Imperial	PRANCHA Nº: 10/14

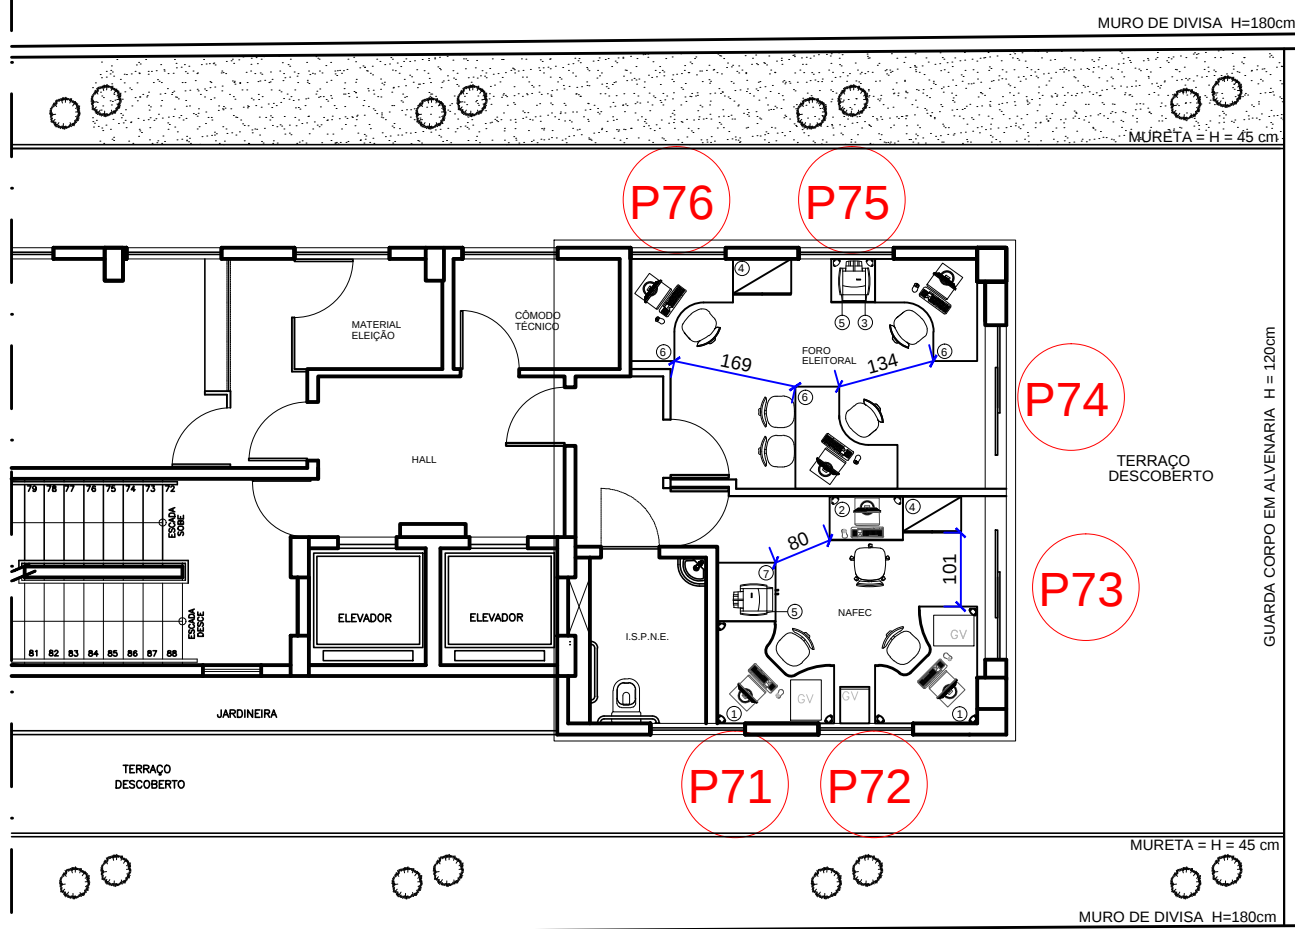


ED. PIO CANEDO (STRADIVARIUS) - 3º PAV. (FORO E NAFEC)

ESCALA 1:125

Zona Eleitoral		Legenda	Largura (m)	Altura(m)	Área (m²)
Ed. Pio Canedo (Stradivarius) 3º pavimento	Foro BH	P71	0,60	1,50	0,90
		P72	1,65	1,50	2,48
		P73	2,26	2,22	5,02
	NAFEC	P74	2,26	2,22	5,02
		P75	1,60	1,50	2,40
		P76	1,30	1,50	1,95


 TRE-MG			Ed. Stradivarius - 3º Pavimento Foro BH e NAFEC	
			AQUISIÇÃO DE PERSIANAS - 0011895-13.2021.6.13.8000	
			SGS - COORD. DE MANUTENÇÃO E OBRAS	
			SEÇÃO DE PROJETOS	
ELABORAÇÃO	ATUALIZAÇÃO	DATA		
Lucas Gabriel	Janeth R. S. Carneiro	Dez/2021		
ENDEREÇO				PRANCHA Nº:
AV. DO CONTORNO, 7038 3º ANDAR - LOURDES				11/14

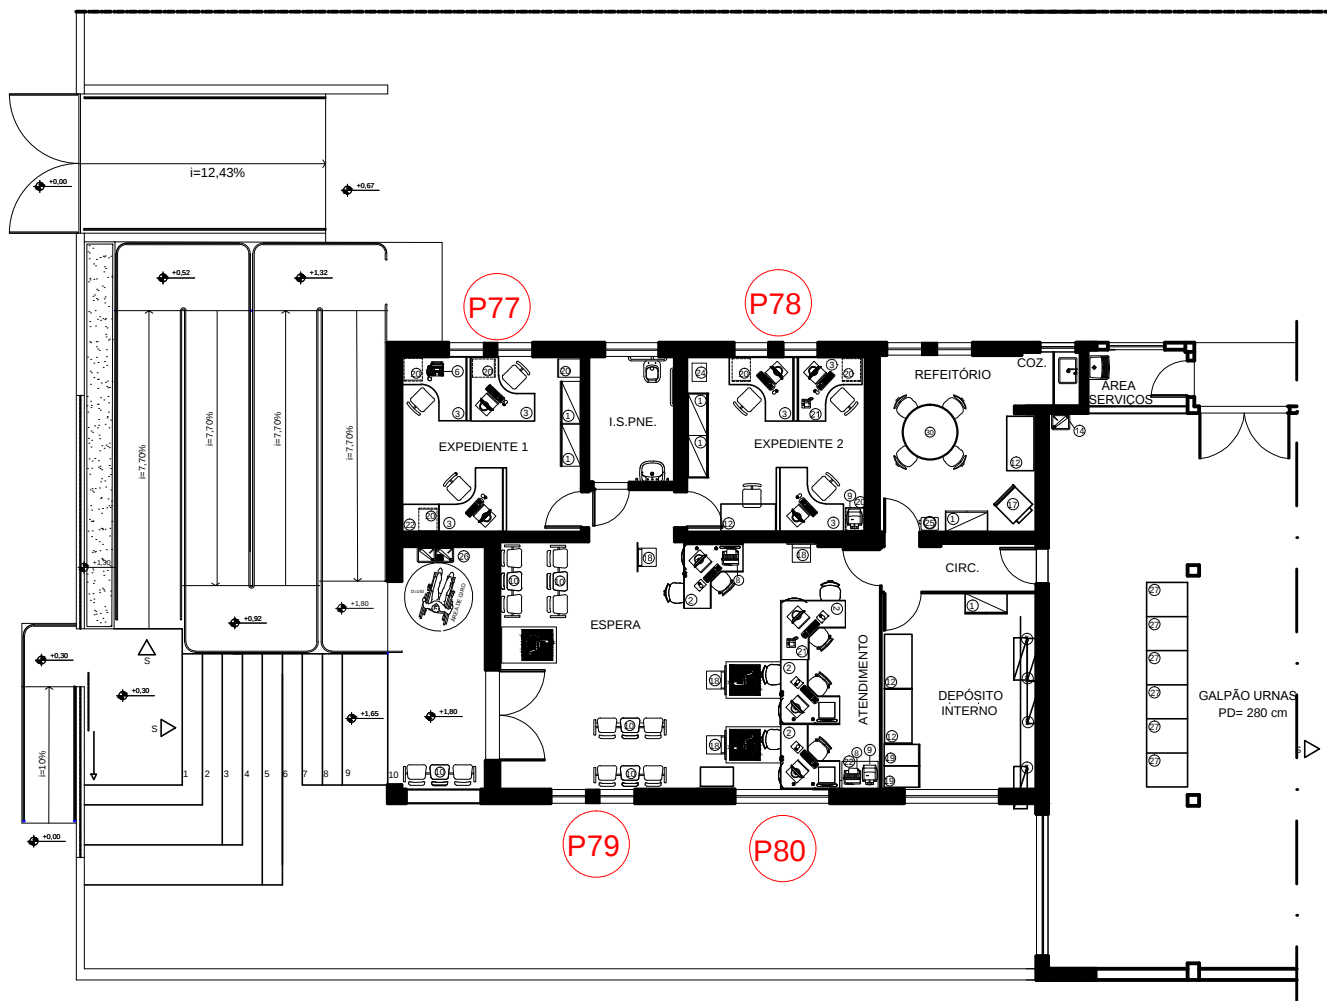

Timóteo - 98° ZE
Esc: 1/100

Item	Zona Eleitoral		Legenda	Largura (m)	Altura (m)	Área (m²)
10	98ª ZE de Timóteo	Ex pediente 1	P77	2,30	1,58	3,63
		Expediente 2	P78	2,30	1,58	3,63
		Atendimento	P79	2,30	1,58	3,63
		Atendimento	P80	2,40	1,60	3,84

 TRE-MG	Cartório da 098ª ZE de Timóteo AQUISIÇÃO DE PERSIANAS - 0011895-13.2021.6.13.8000		
	SGS - COORD. DE MANUTENÇÃO E OBRAS SEÇÃO DE PROJETOS		
	ELABORAÇÃO Patrícia Carneiro	ATUALIZAÇÃO Janeth R. S. Carneiro	DATA Dez/2021
	ENDEREÇO Rua Maria Aparecida Martins Prado, 8 - Vila Dos Técnicos Timóteo		PRANCHA Nº: 12/14

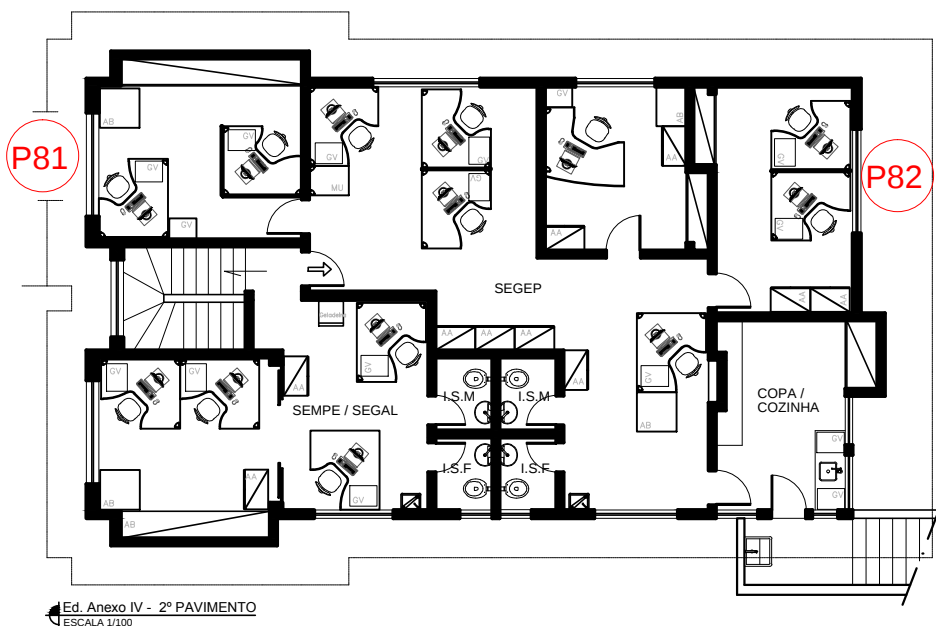

Zona Eleitoral		Legenda	Largura (m)	Altura (m)	Área (m²)
Ed. Anexo IV SEGEP	Ex pediente 1	P81	2,40	1,90	4,56
	Expediente 2	P82	2,50	1,50	3,75



TRE-MG

Ed. Anexo IV - SEGEP

AQUISIÇÃO DE PERSIANAS - 0011895-13.2021.6.13.8000

SGS - COORD. DE MANUTENÇÃO E OBRAS
SEÇÃO DE PROJETOS

ELABORAÇÃO

Janeth R. S. Carneiro

DATA


Dez/2021

ENDEREÇO

RUA BERNARDO MASCARENHAS Nº 317, CIDADE JARDIM
BELO HORIZONTE

PRANCHA Nº:

13/14

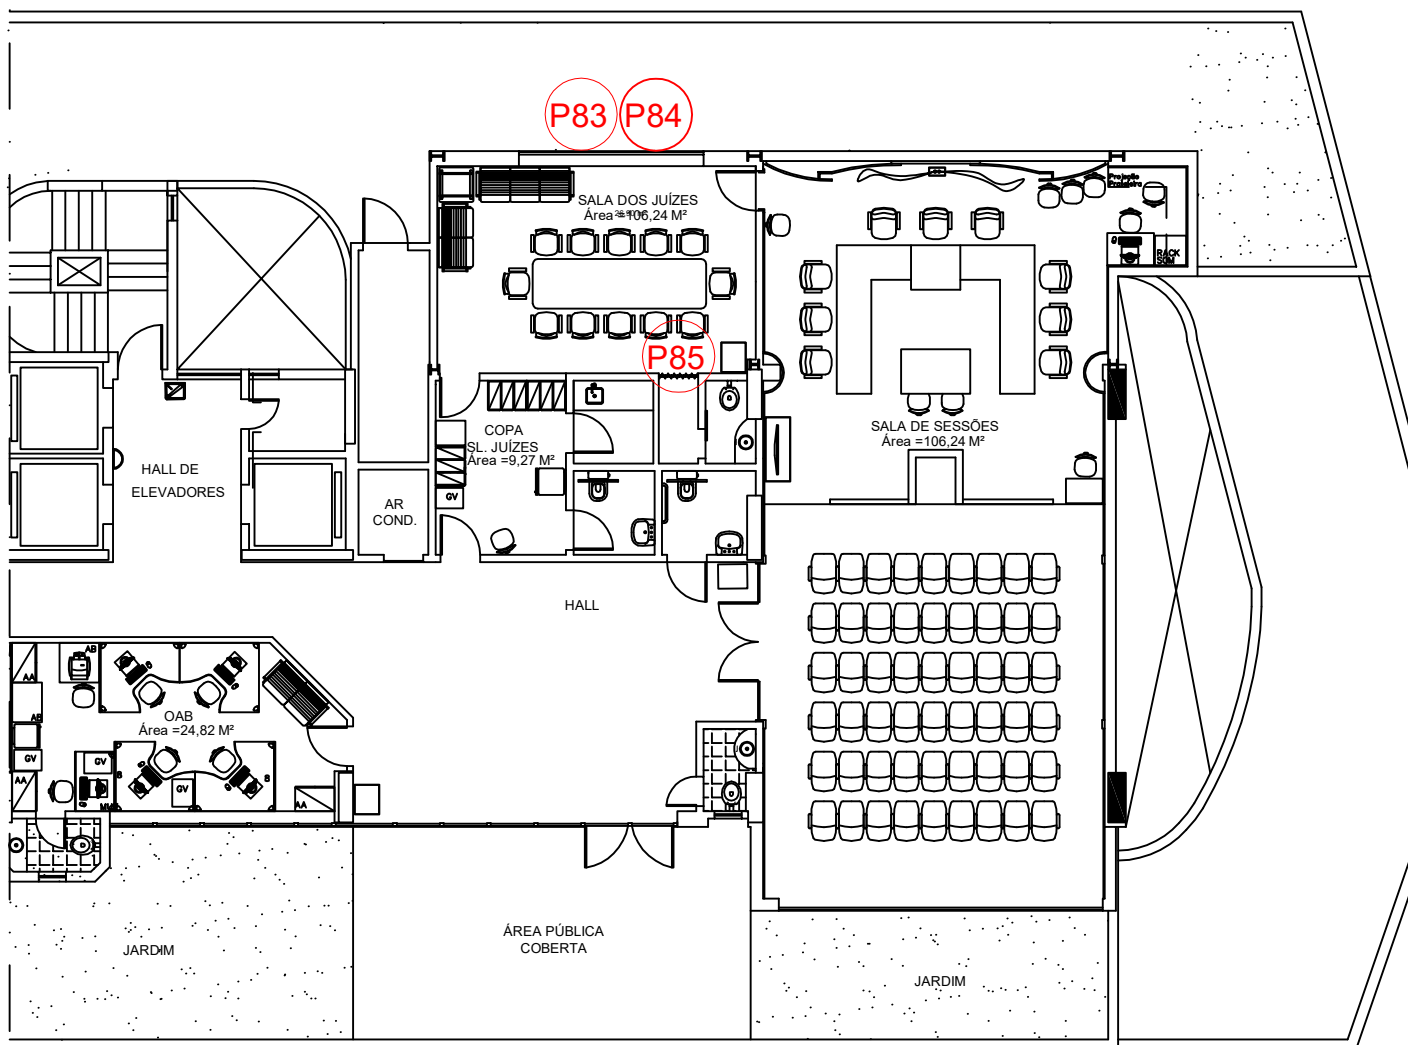

PLANTA 3º PAVIMENTO
ESCALA: 1/175

Cortinas para a sala de lanche dos Juizes	Item	Zona Eleitoral		Legenda	Largura (m)	Altura (m)	Área (m²)
	12	Ed. Sede 3º pavimento	Sala de Lanches do Juizes	P83	6,55	2,93	19,19
				P84	4,04	2,52	10,18
				P85	0,79	2,36	1,86

 TRE-MG	Ed. Sede - Sala de Lanche dos Juizes		
	AQUISIÇÃO DE PERSIANAS - 0011895-13.2021.6.13.8000		
	SGS - COORD. DE MANUTENÇÃO E OBRAS SEÇÃO DE PROJETOS		
	ELABORAÇÃO Janeth R. S. Cameiro	DATA Mar/2022	
ENDEREÇO Avenida Prudente de Moraes, 100, CIDADE JARDIM BELO HORIZONTE			PRANCHA Nº: 14/14