



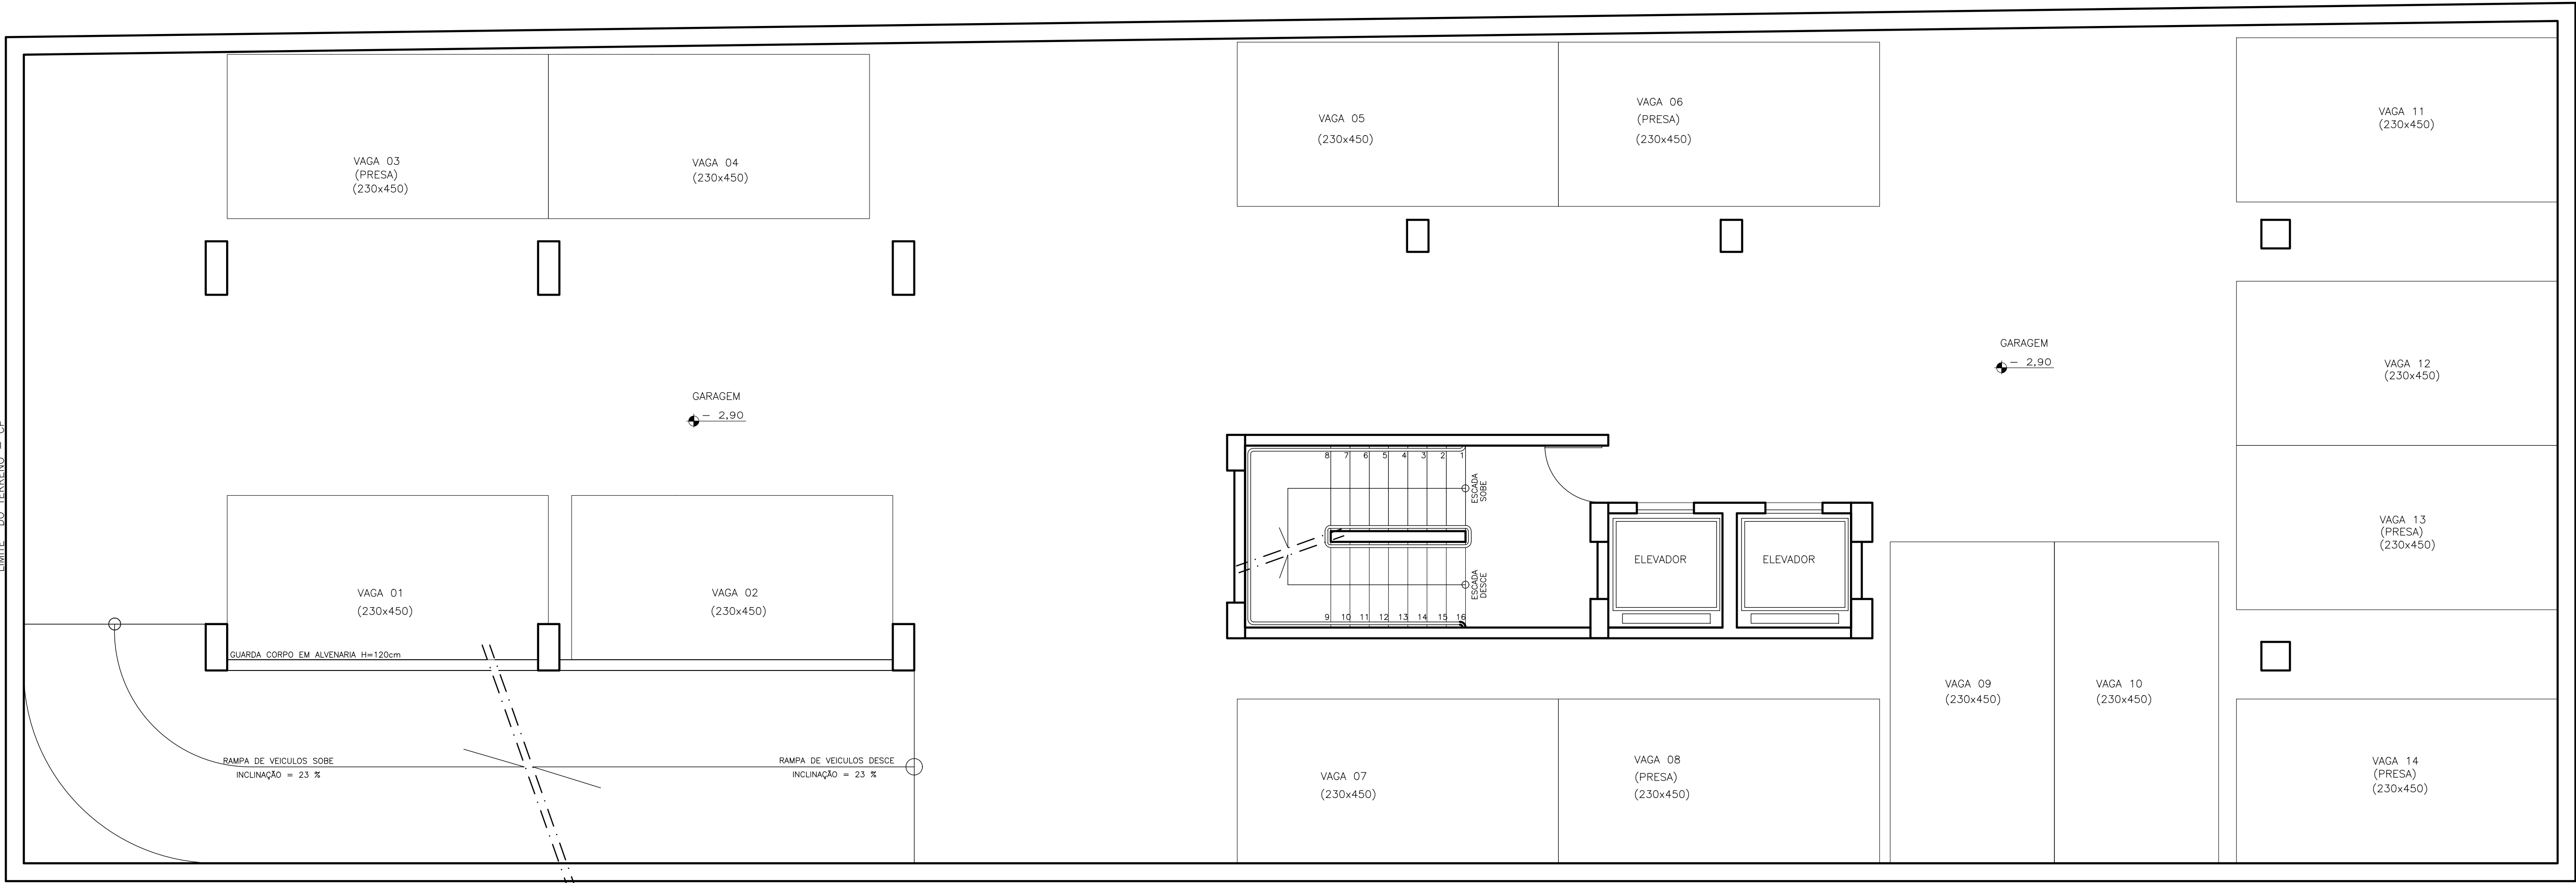


PLANTA 1º SUBSOLO
ESCALA 1/50

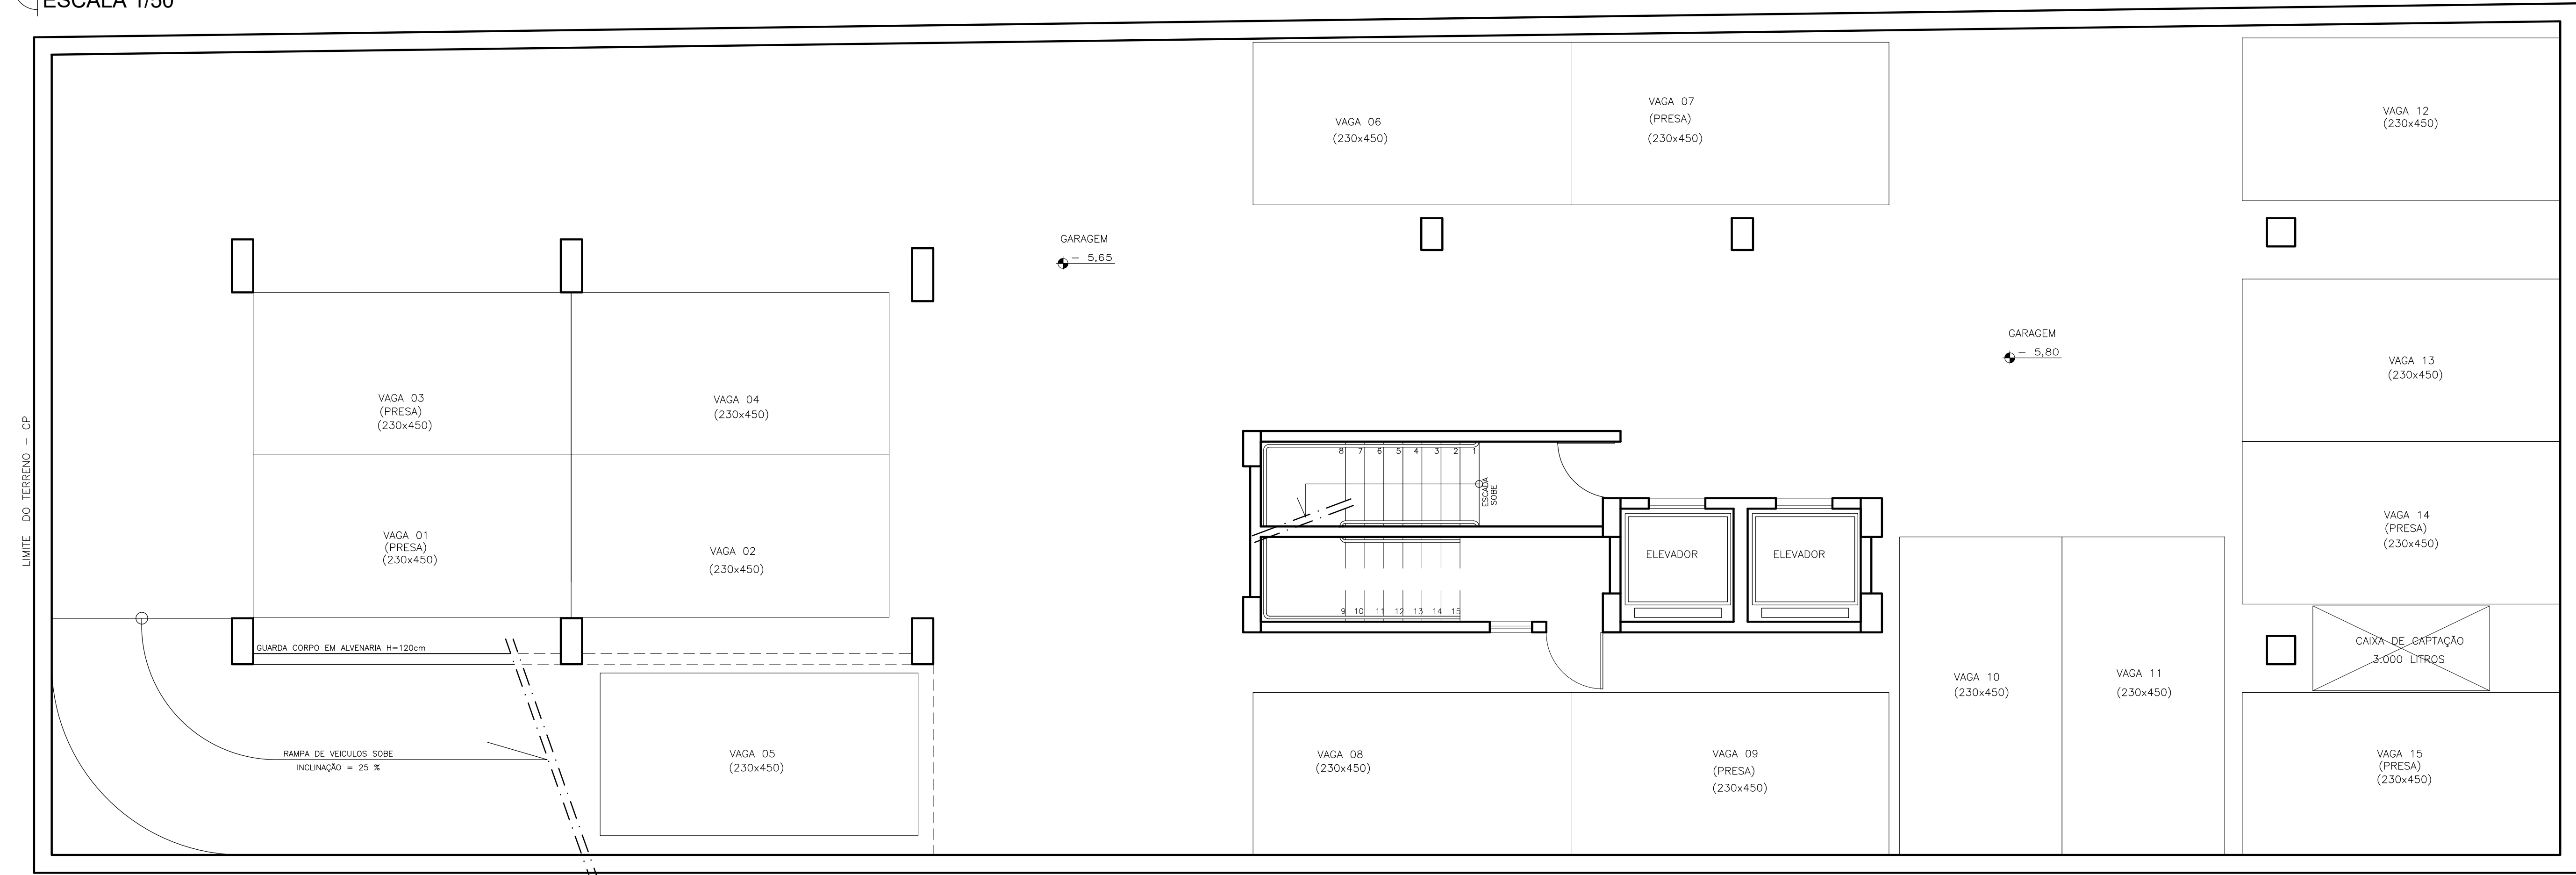


PLANTA 2º SUBSOLO
ESCALA 1/50

PROJETO DE SEGURANÇA CONTRA INCÊNDIO E PÂNICO			
	PROPRIETÁRIO		RESPONSÁVEL TÉCNICO
	TRIBUNAL REGIONAL ELEITORAL DE MINAS GERAIS DIRETORIA-GERAL DAS SECRETARIAS DO TRIBUNAL		RT: RUBENS LEVY FRANCISCO CREA 54.872/D-MG
EDIFÍCIO PIO CANEDO		ESCALA: INDICADA	FOLHA: 01/06
ENDEREÇO: AVENIDA DO CONTORNO 7038, BELO HORIZONTE, MG		DATA: 11/04/2022	SEGIM/CMO/SGS

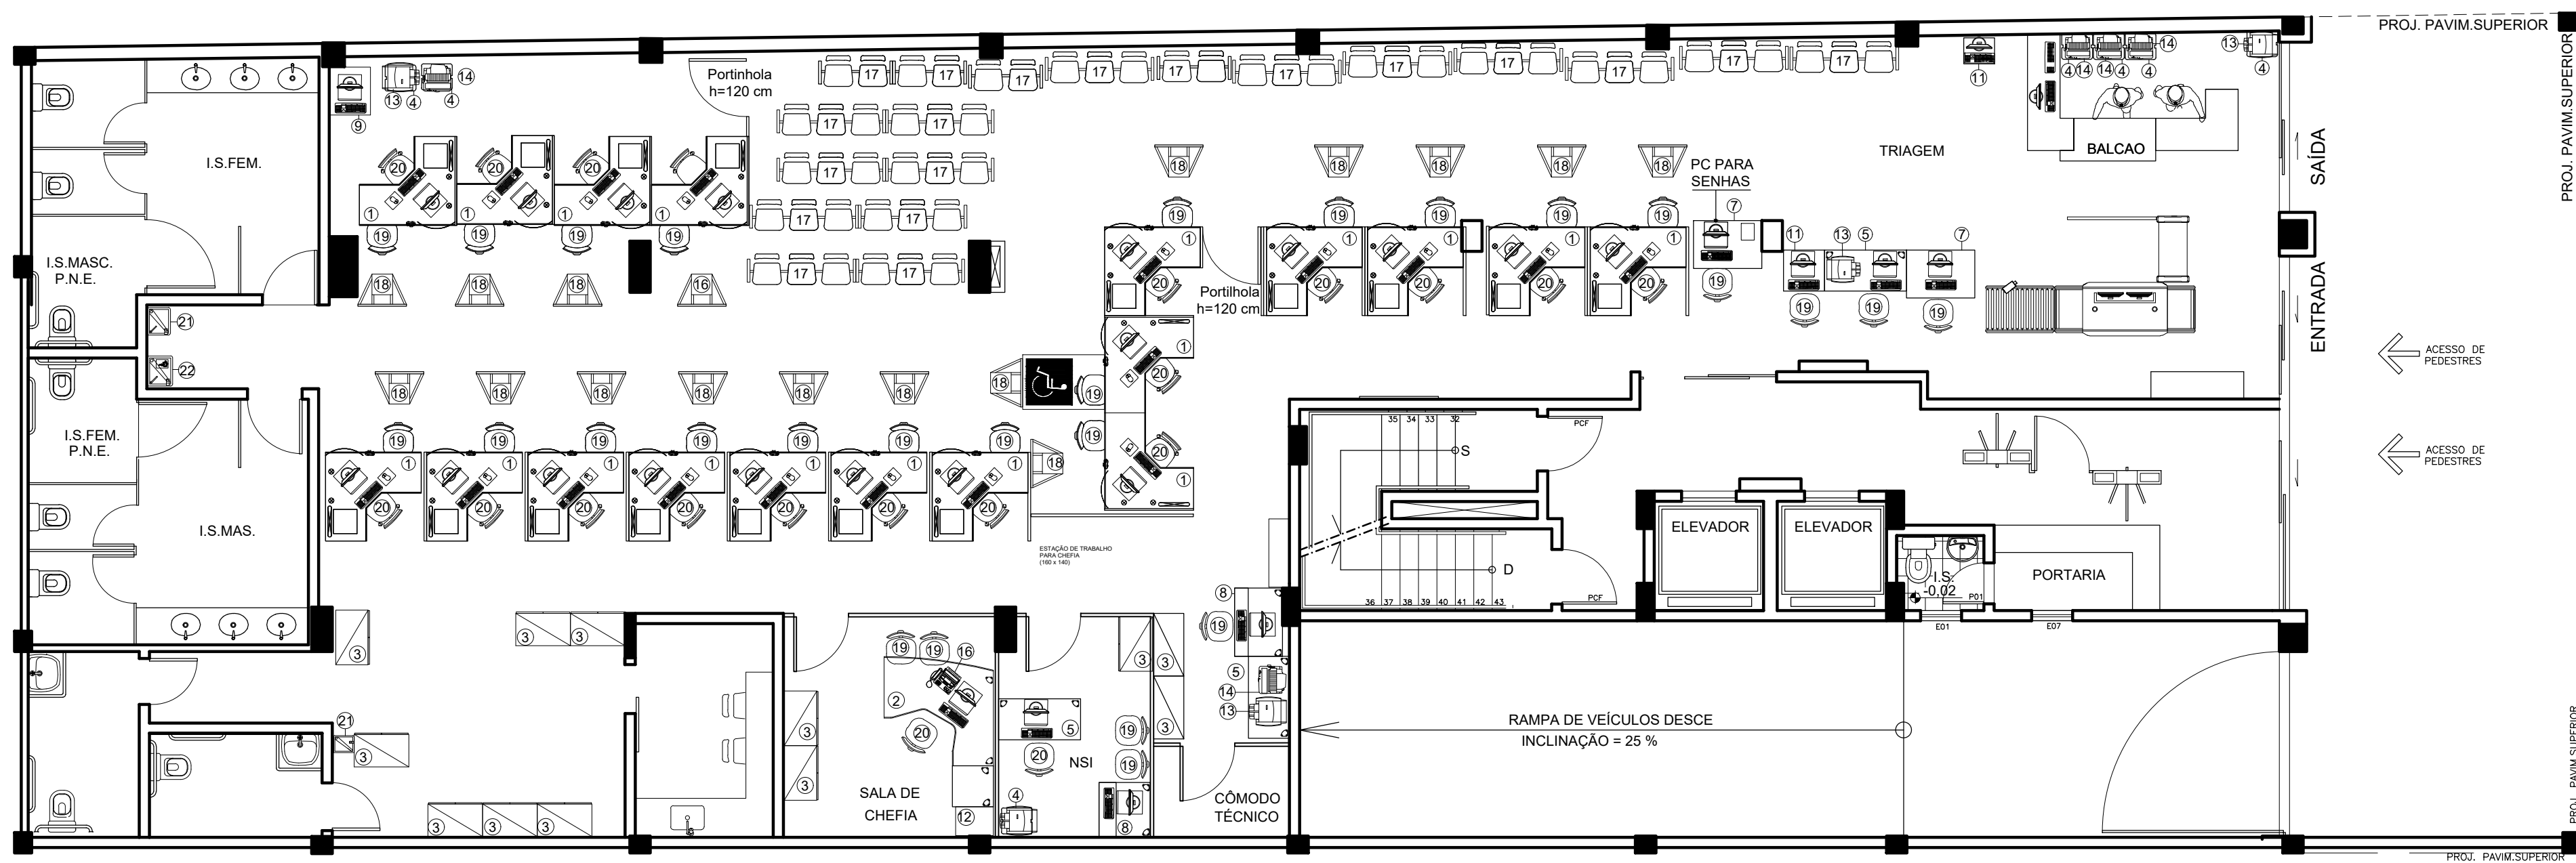


PLANTA 1º PAVIMENTO
ESCALA 1/75

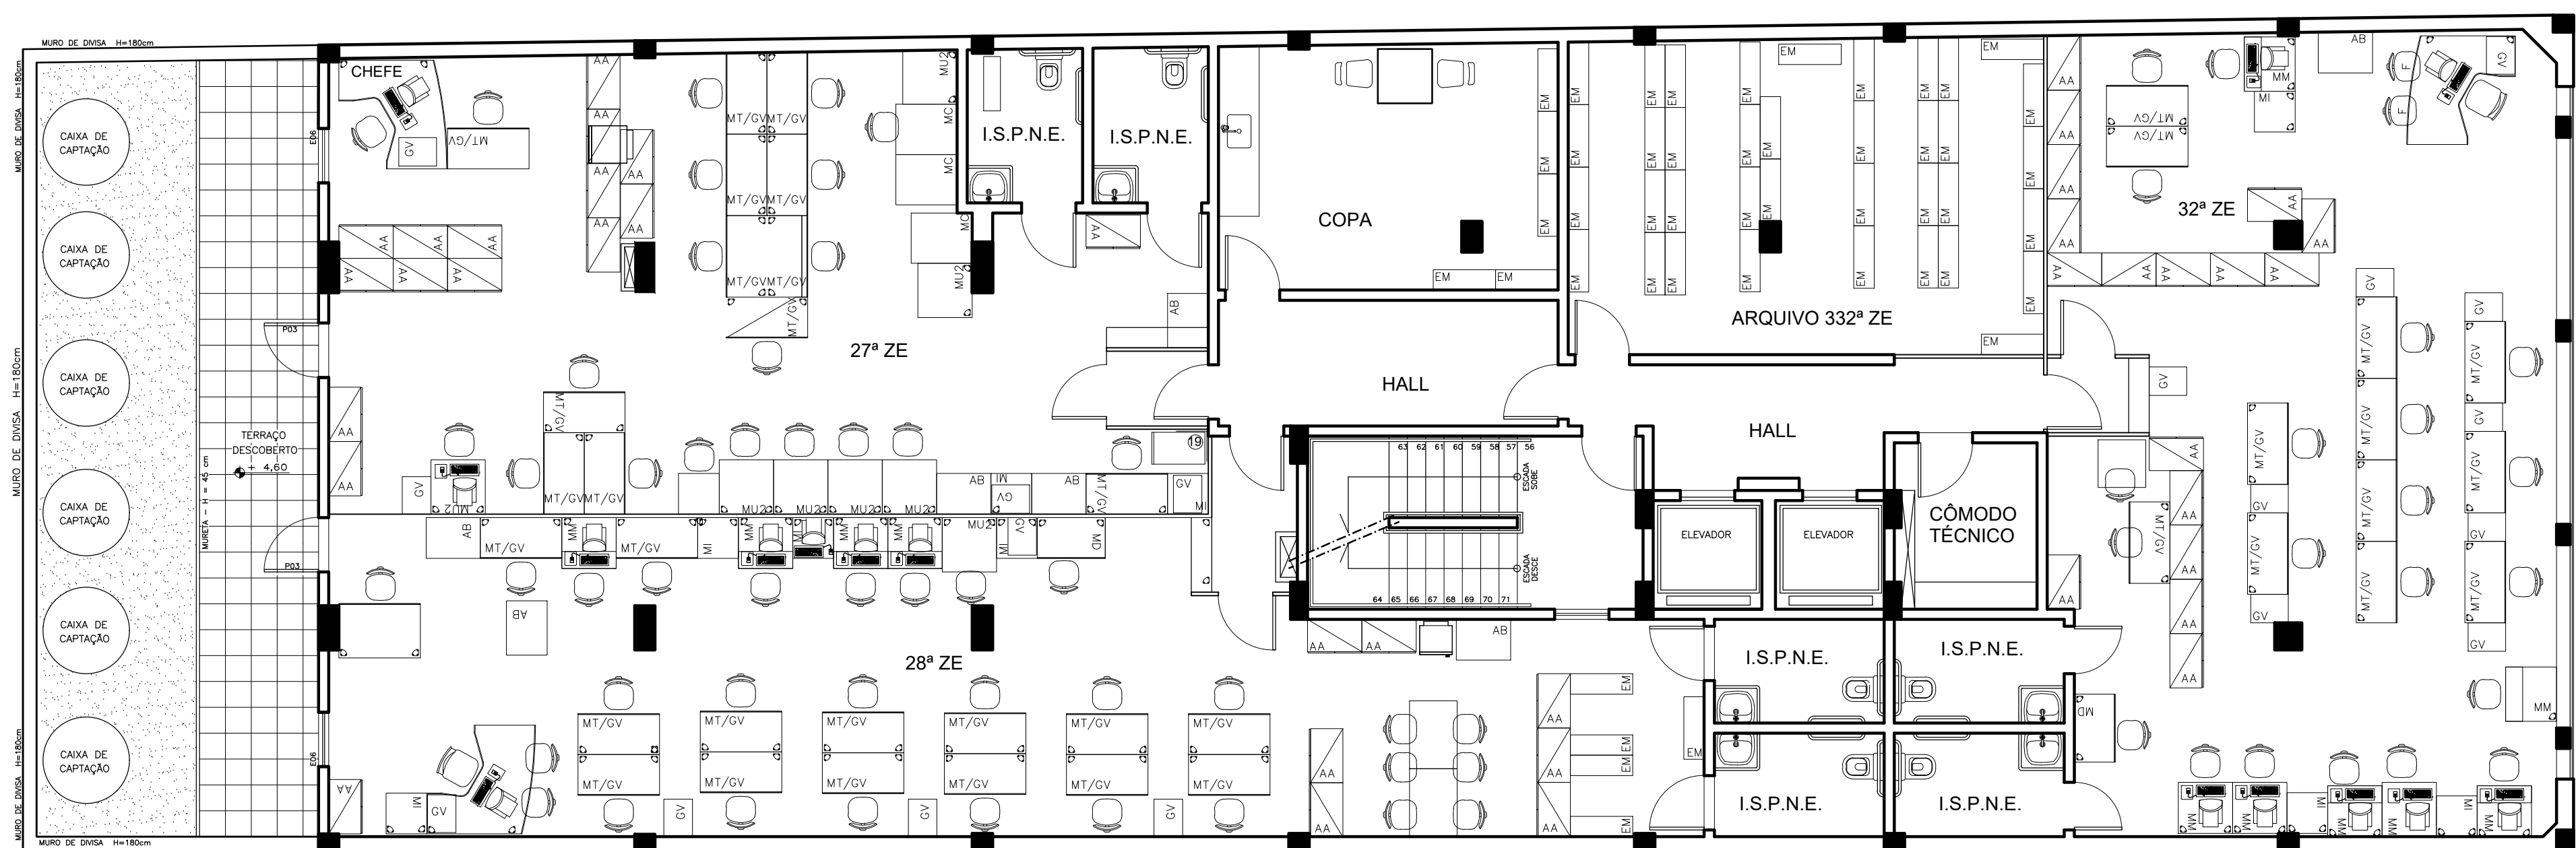


PLANTA 2º PAVIMENTO
ESCALA 1/75

PROJETO DE SEGURANÇA CONTRA INCÊNDIO E PÂNICO			
	PROPRIETÁRIO	RESPONSÁVEL TÉCNICO	
		RT: RUBENS LEVY FRANCISCO CREA 54.872/D-MG	
EDIFÍCIO PIO CANEDO		ESCALA: INDICADA	FOLHA: 02/06
ENDEREÇO: AVENIDA DO CONTORNO 7038, BELO HORIZONTE, MG		DATA: 11/04/2022	SEGIM/CMO/SGS

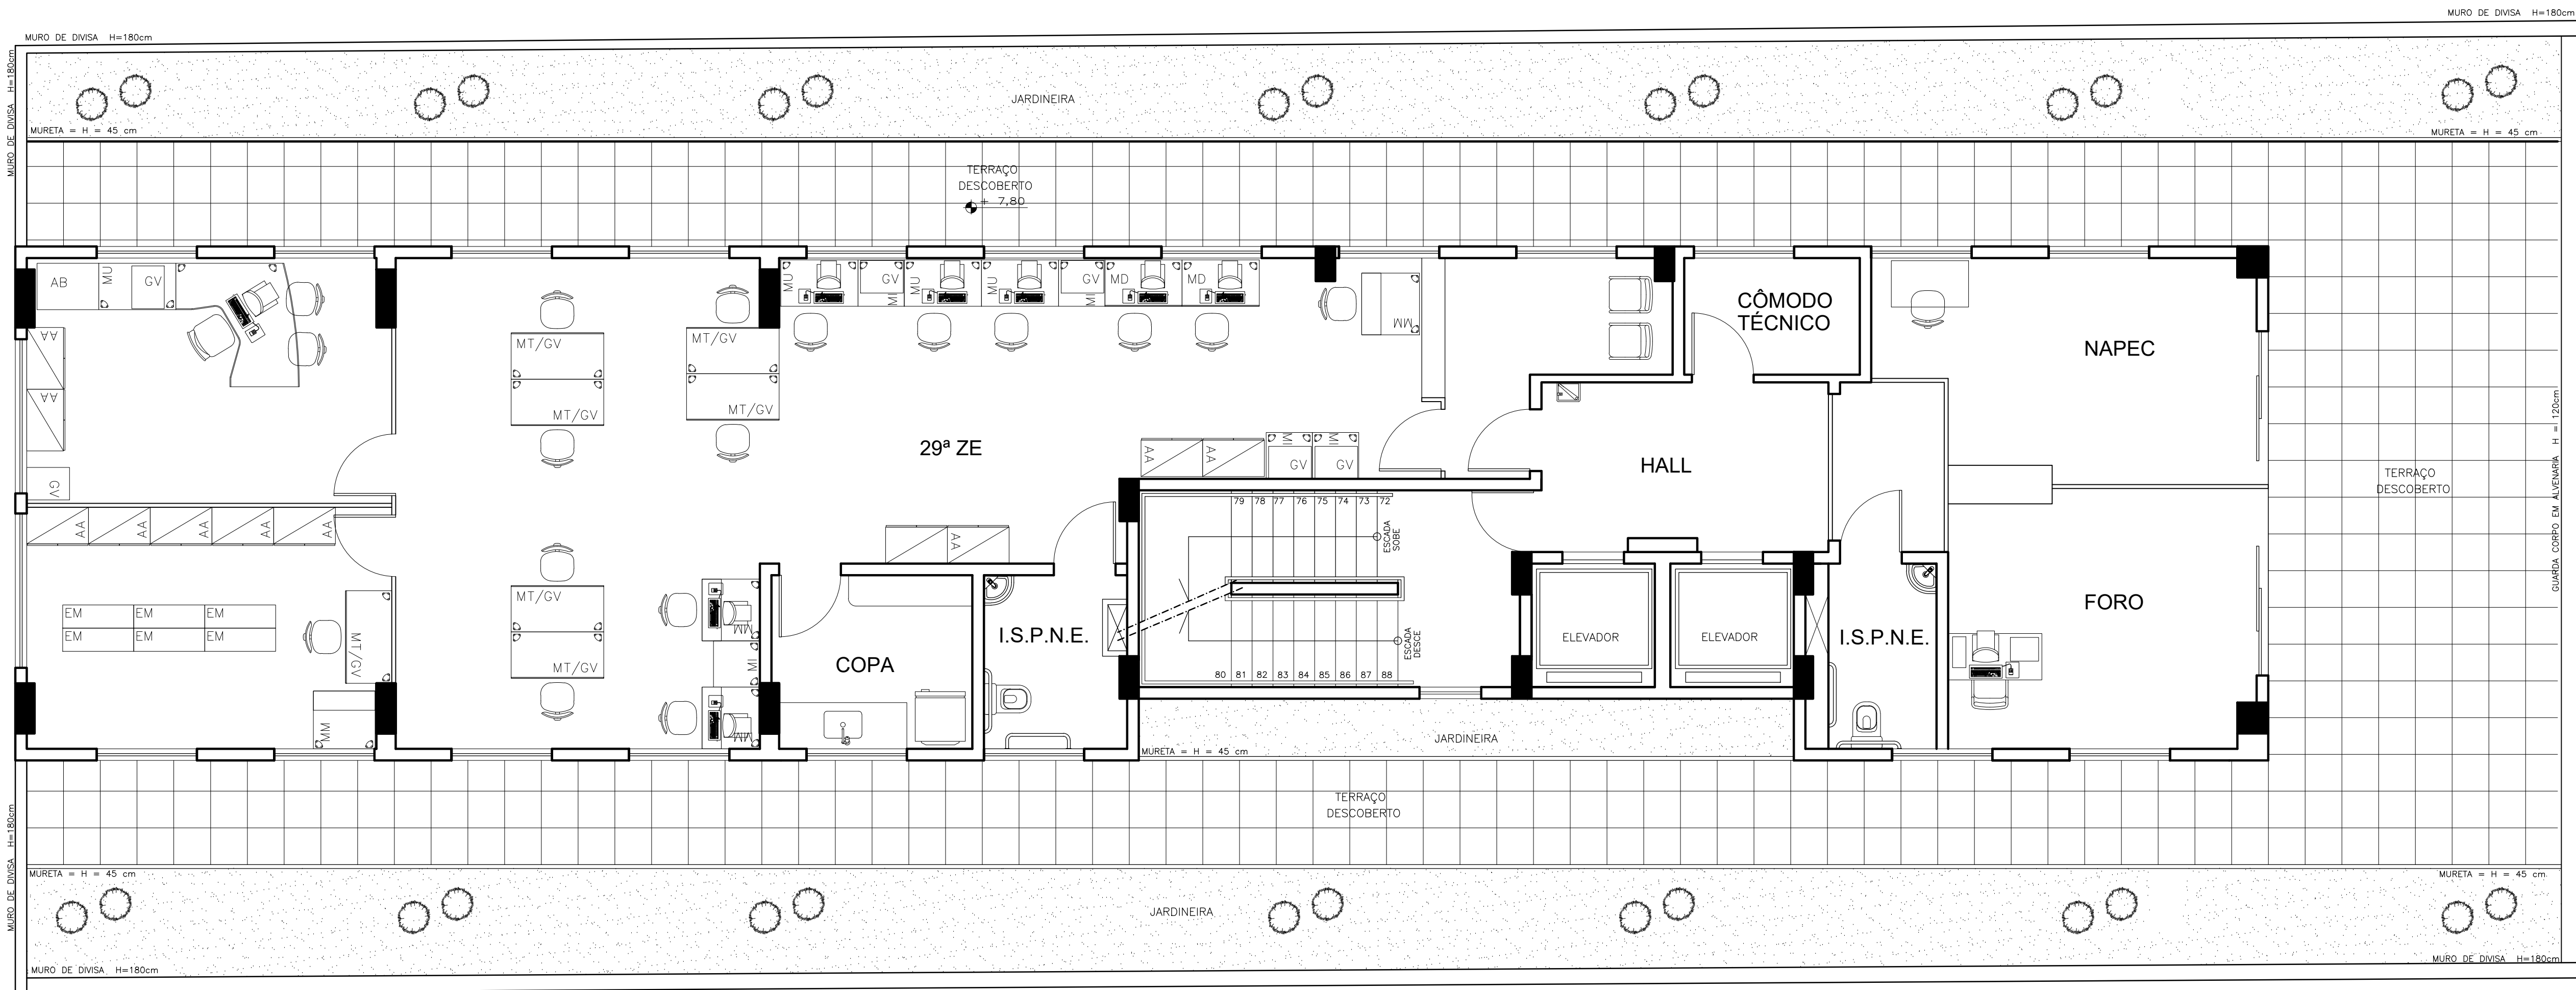


PLANTA 3º PAVIMENTO
ESCALA 1/50

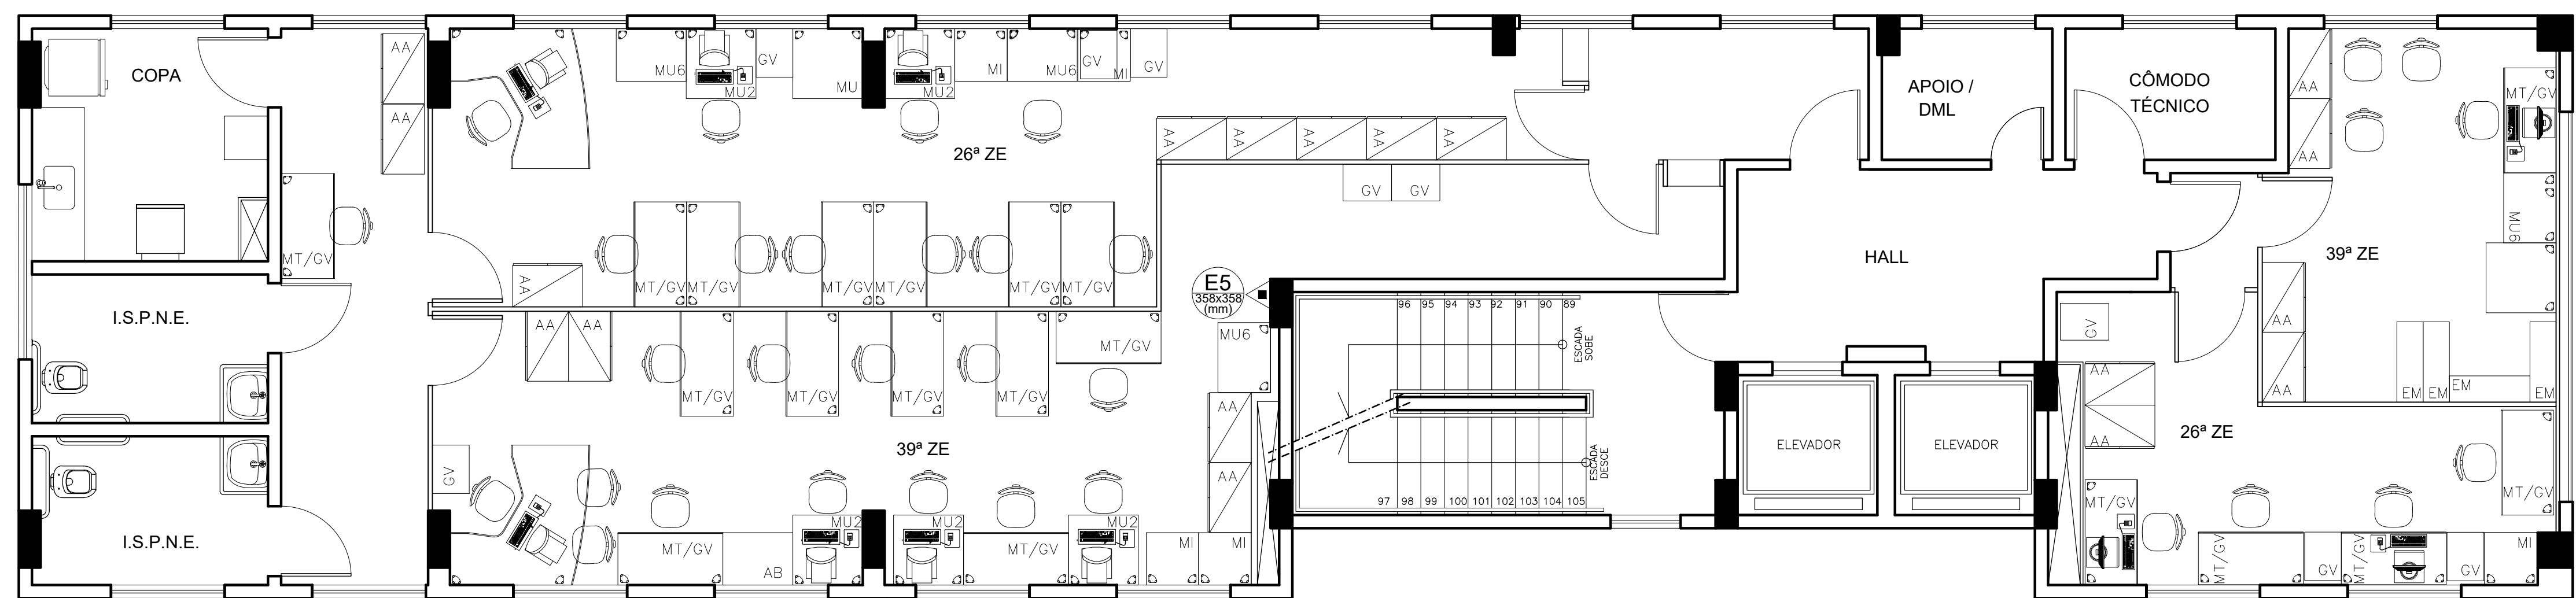


PLANTA 4º PAVIMENTO
ESCALA 1/50

PROJETO DE SEGURANÇA CONTRA INCÊNDIO E PÂNICO			
	PROPRIETÁRIO		RESPONSÁVEL TÉCNICO
	TRIBUNAL REGIONAL ELEITORAL DE MINAS GERAIS DIRETORIA-GERAL DAS SECRETARIAS DO TRIBUNAL		RT: RUBENS LEVY FRANCISCO CREA 54.872/D-MG
EDIFÍCIO PIO CANEDO		ESCALA: INDICADA	FOLHA: 03/06
ENDEREÇO: AVENIDA DO CONTORNO 7038, BELO HORIZONTE, MG		DATA: 11/04/2022	SEGIM/CMO/SGS

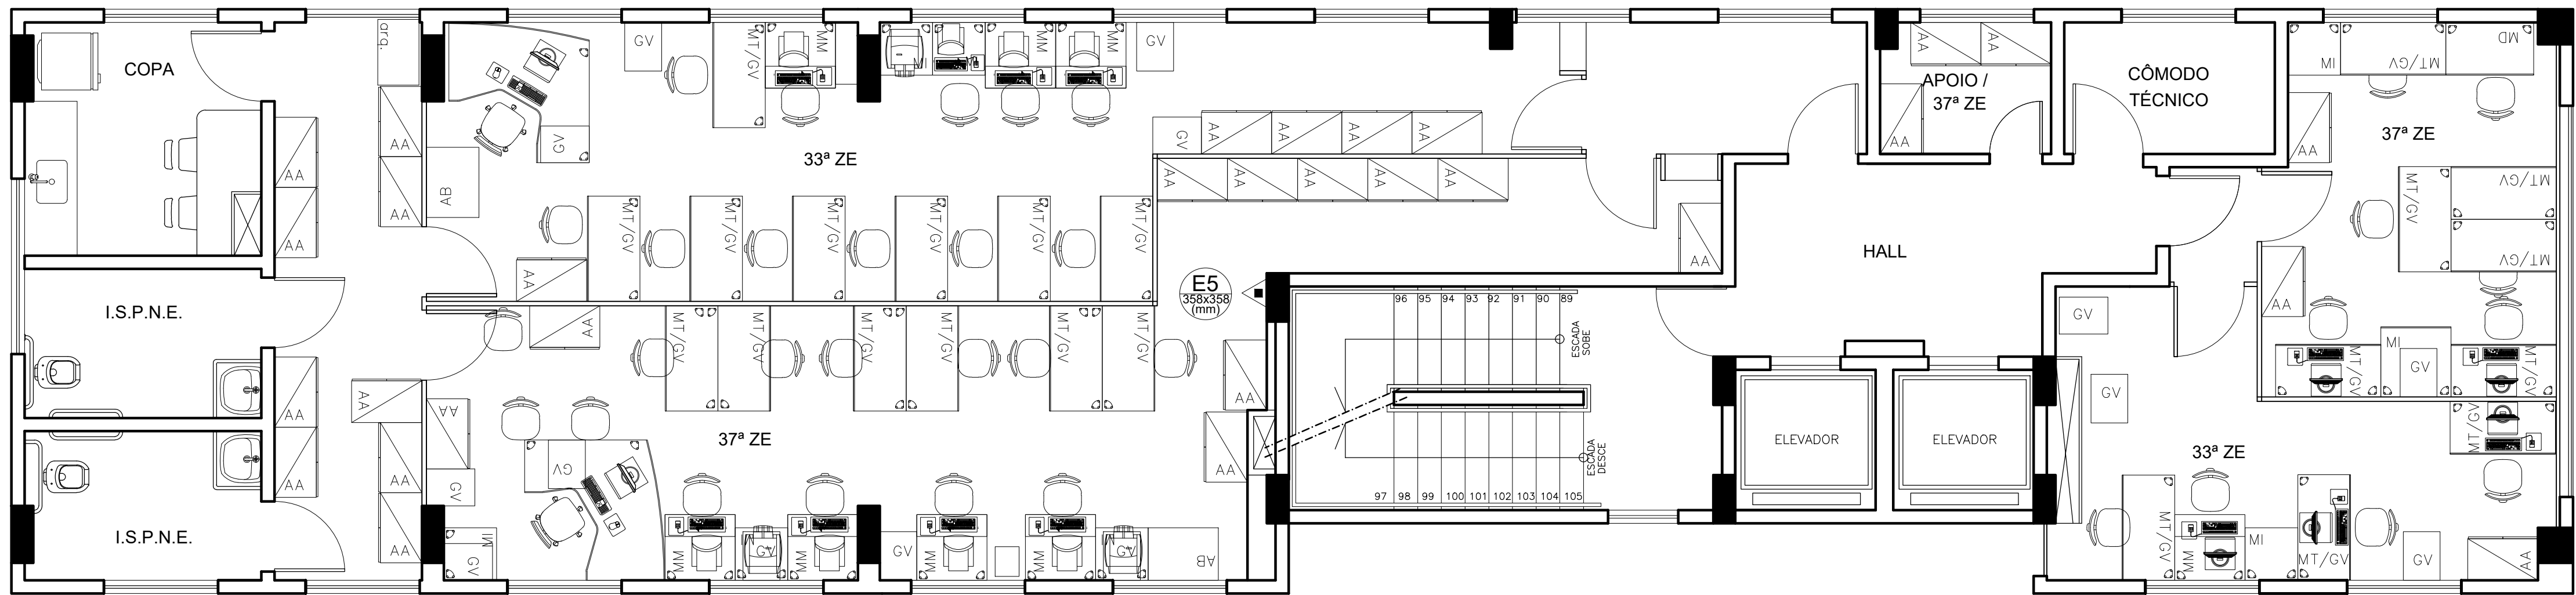


PLANTA 5º PAVIMENTO
ESCALA 1/50

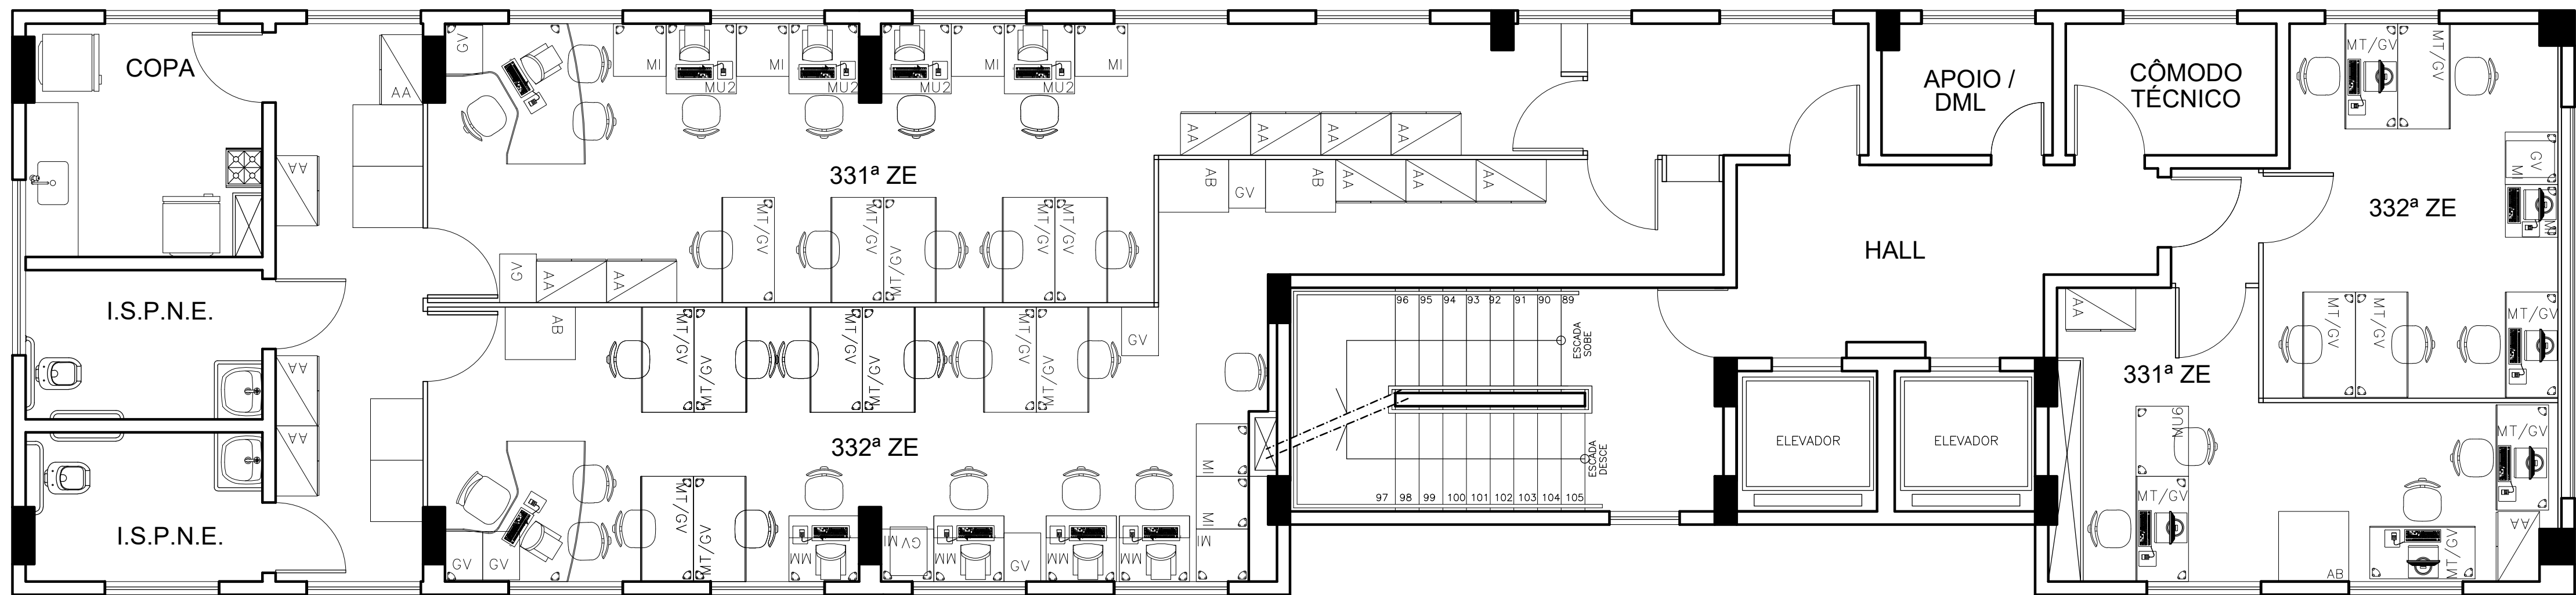


PLANTA 6º PAVIMENTO
ESCALA 1/50

PROJETO DE SEGURANÇA CONTRA INCÊNDIO E PÂNICO			
	PROPRIETÁRIO		RESPONSÁVEL TÉCNICO
	TRIBUNAL REGIONAL ELEITORAL DE MINAS GERAIS DIRETORIA-GERAL DAS SECRETARIAS DO TRIBUNAL		RT: RUBENS LEVY FRANCISCO CREA 54.872/D-MG
EDIFÍCIO PIO CANEDO		ESCALA: INDICADA	FOLHA: 04/06
ENDEREÇO: AVENIDA DO CONTORNO 7038, BELO HORIZONTE, MG		DATA: 11/04/2022	SEGIM/CMO/SGS

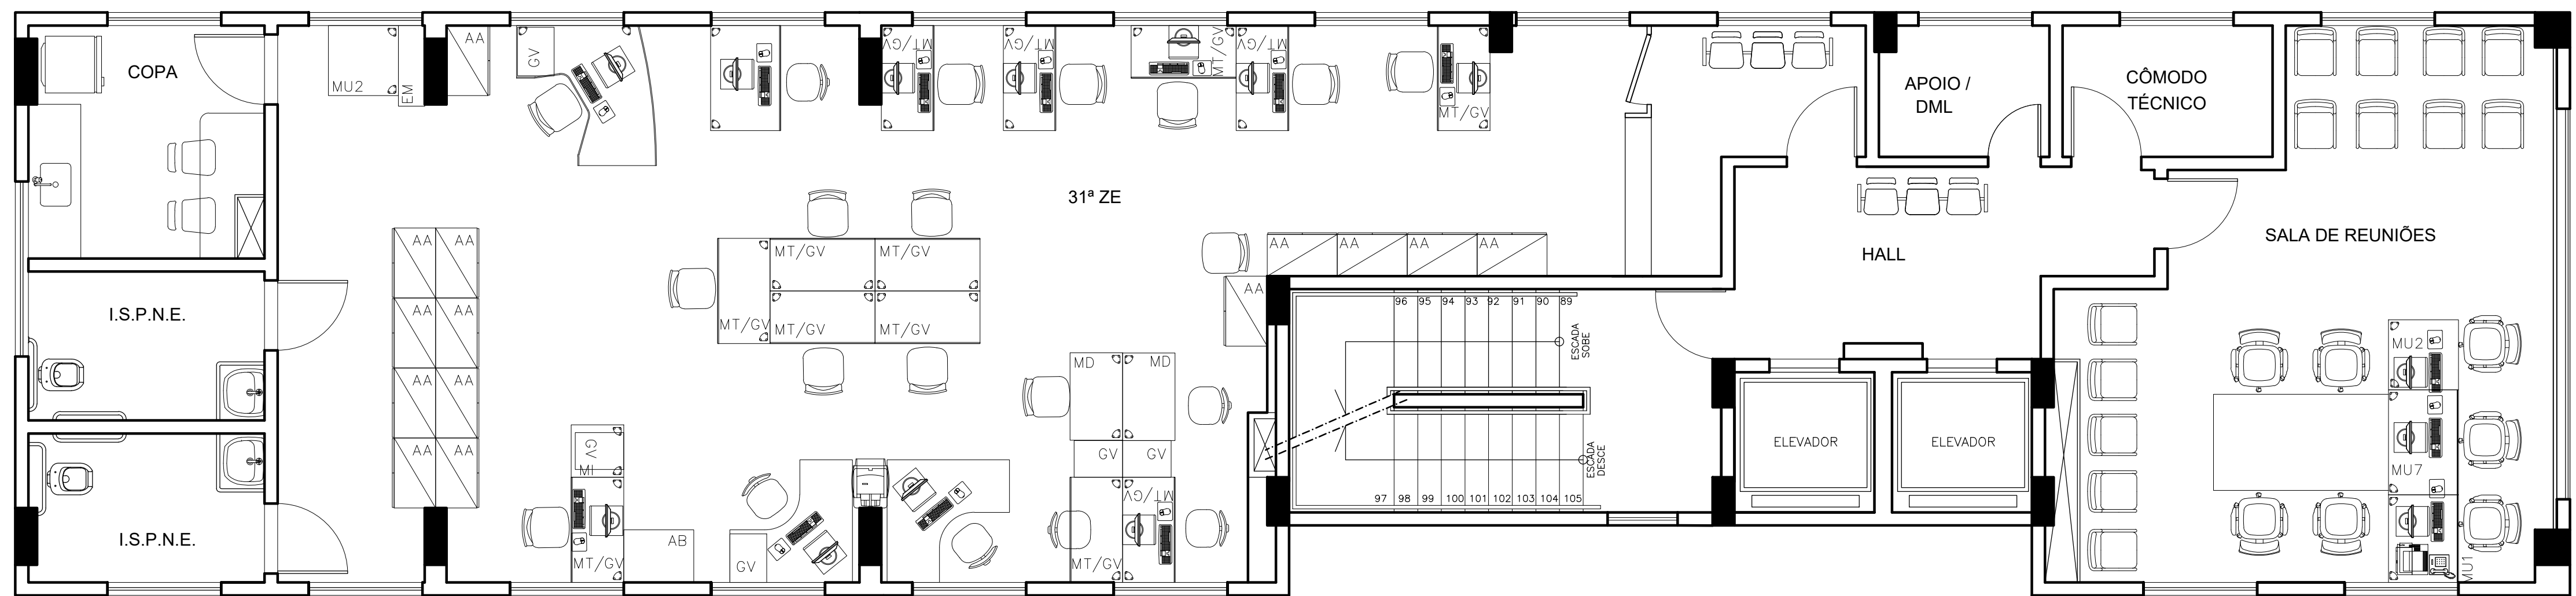


PLANTA 7º PAVIMENTO
ESCALA 1/50

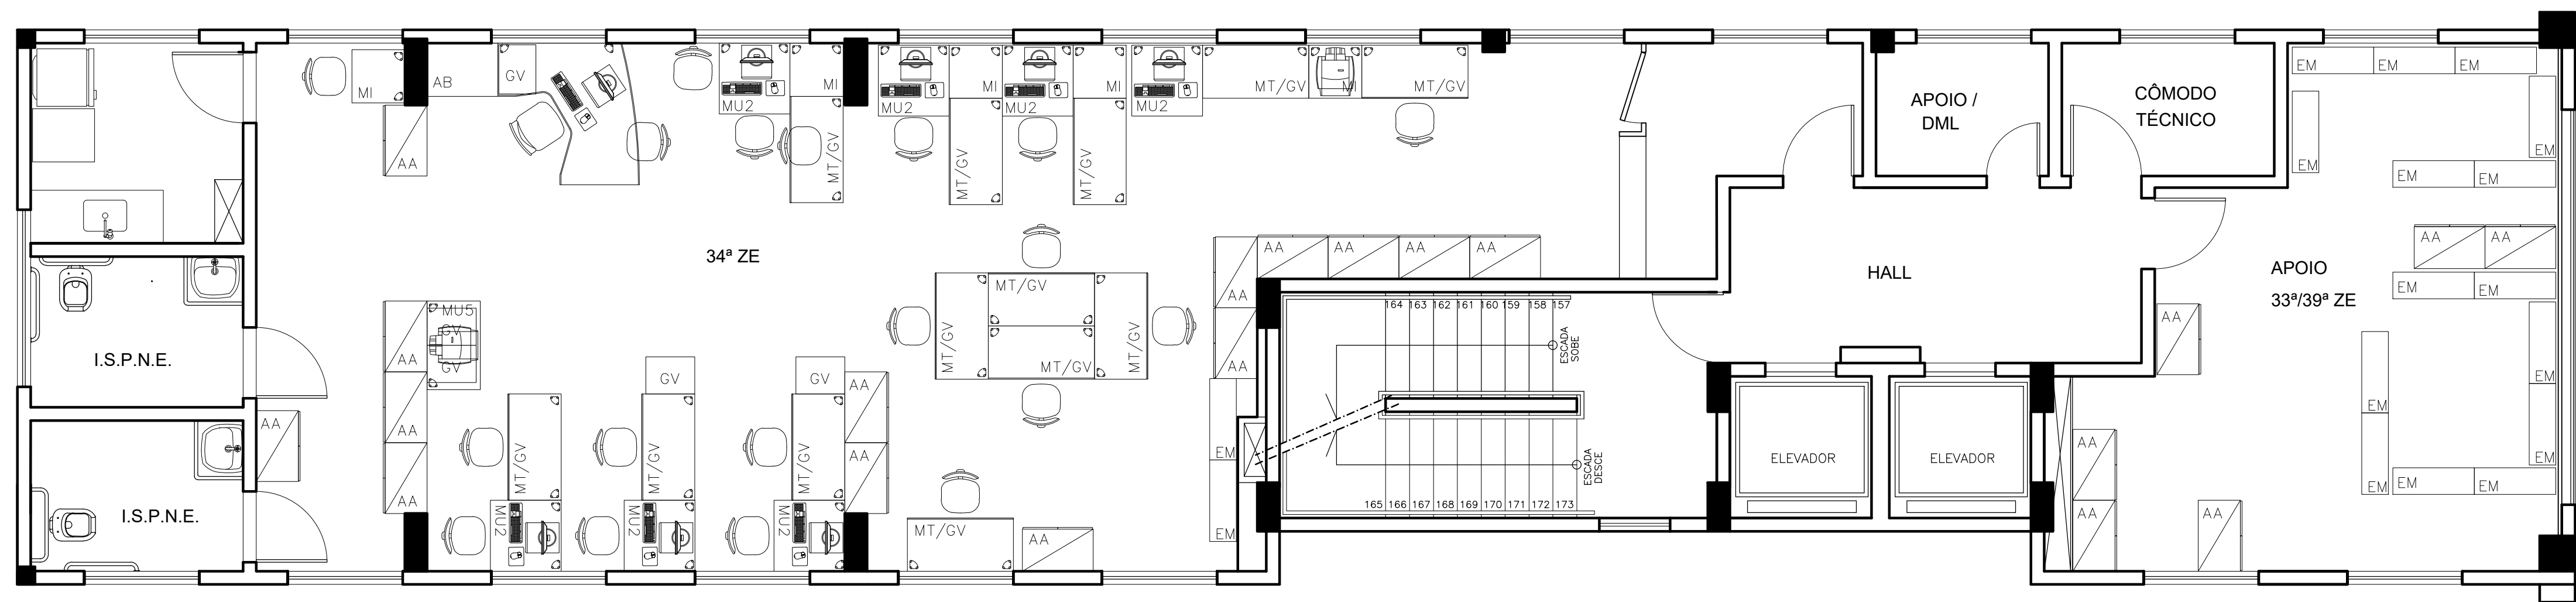


PLANTA 8º PAVIMENTO
ESCALA 1/50


PROJETO DE SEGURANÇA CONTRA INCÊNDIO E PÂNICO			
	PROPRIETÁRIO		RESPONSÁVEL TÉCNICO
	TRIBUNAL REGIONAL ELEITORAL DE MINAS GERAIS DIRETORIA-GERAL DAS SECRETARIAS DO TRIBUNAL		RT: RUBENS LEVY FRANCISCO CREA 54.872/D-MG
EDIFÍCIO PIO CANEDO		ESCALA: INDICADA	FOLHA: 05/06
ENDEREÇO: AVENIDA DO CONTORNO 7038, BELO HORIZONTE, MG		DATA: 11/04/2022	SEGIM/CMO/SGS

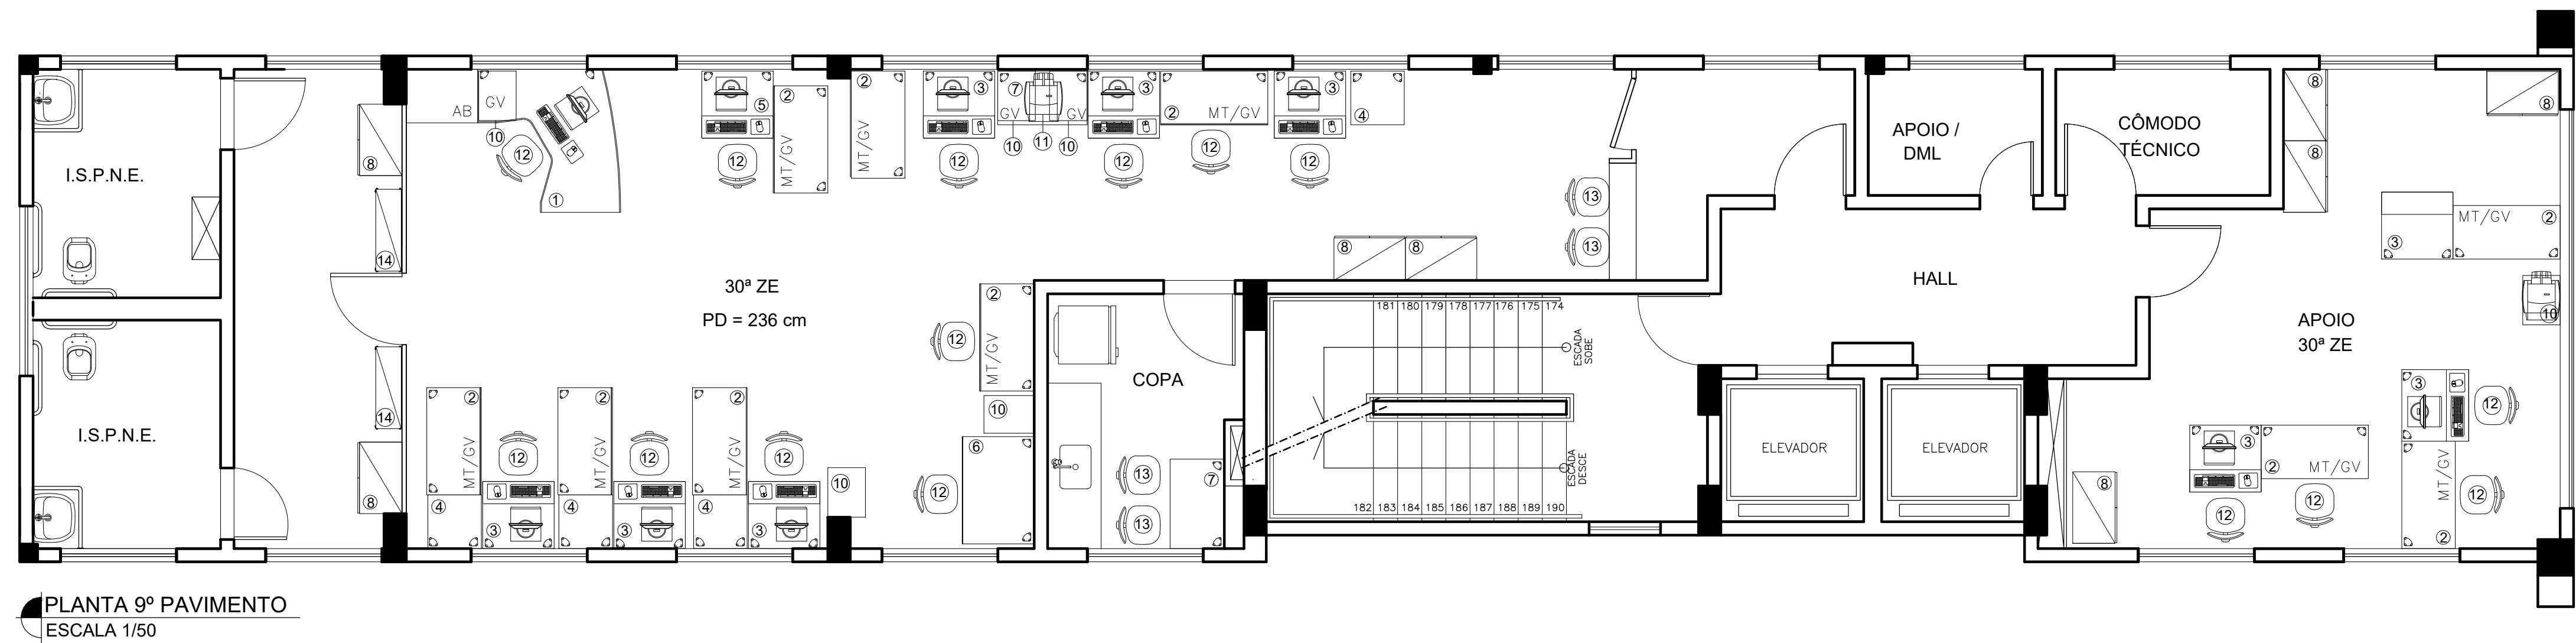

PLANTA 9º PAVIMENTO
ESCALA 1/50

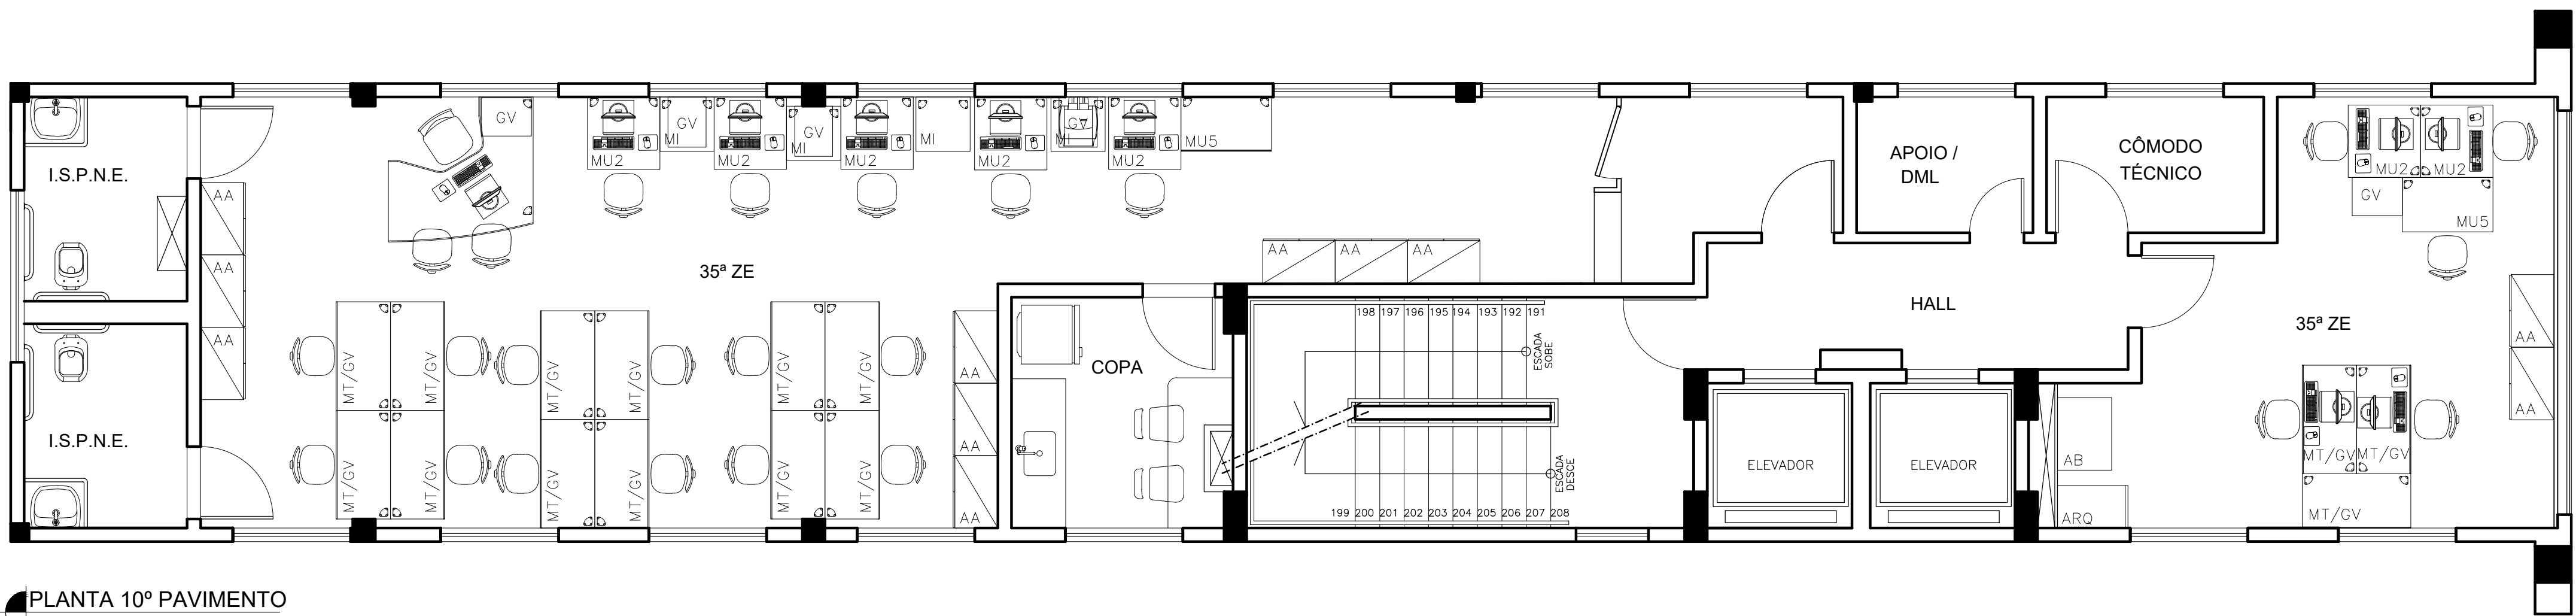

PLANTA 10º PAVIMENTO
ESCALA 1/50

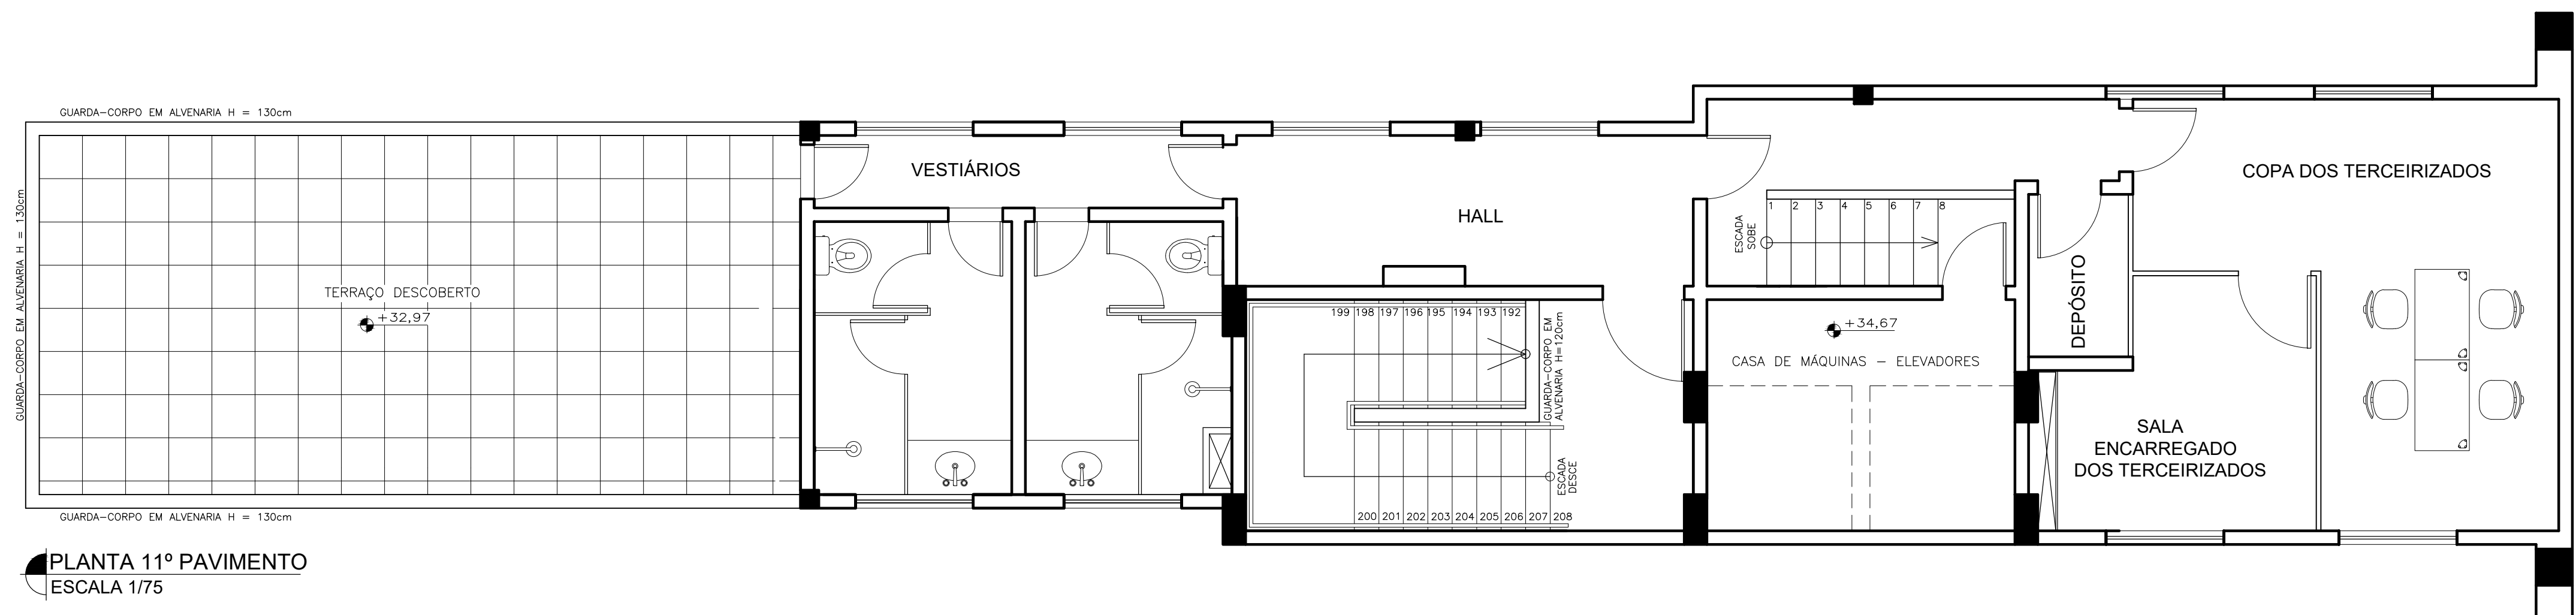

PLANTA 11º PAVIMENTO
ESCALA 1/75

PROJETO DE SEGURANÇA CONTRA INCÊNDIO E PÂNICO			
	PROPRIETÁRIO		RESPONSÁVEL TÉCNICO
	TRIBUNAL REGIONAL ELEITORAL DE MINAS GERAIS DIRETORIA-GERAL DAS SECRETARIAS DO TRIBUNAL		RT: RUBENS LEVY FRANCISCO CREA 54.872/D-MG
EDIFÍCIO PIO CANEDO		ESCALA: INDICADA	FOLHA: 06/06
ENDEREÇO: AVENIDA DO CONTORNO 7038, BELO HORIZONTE, MG		DATA: 11/04/2022	SEGIM/CMO/SGS