


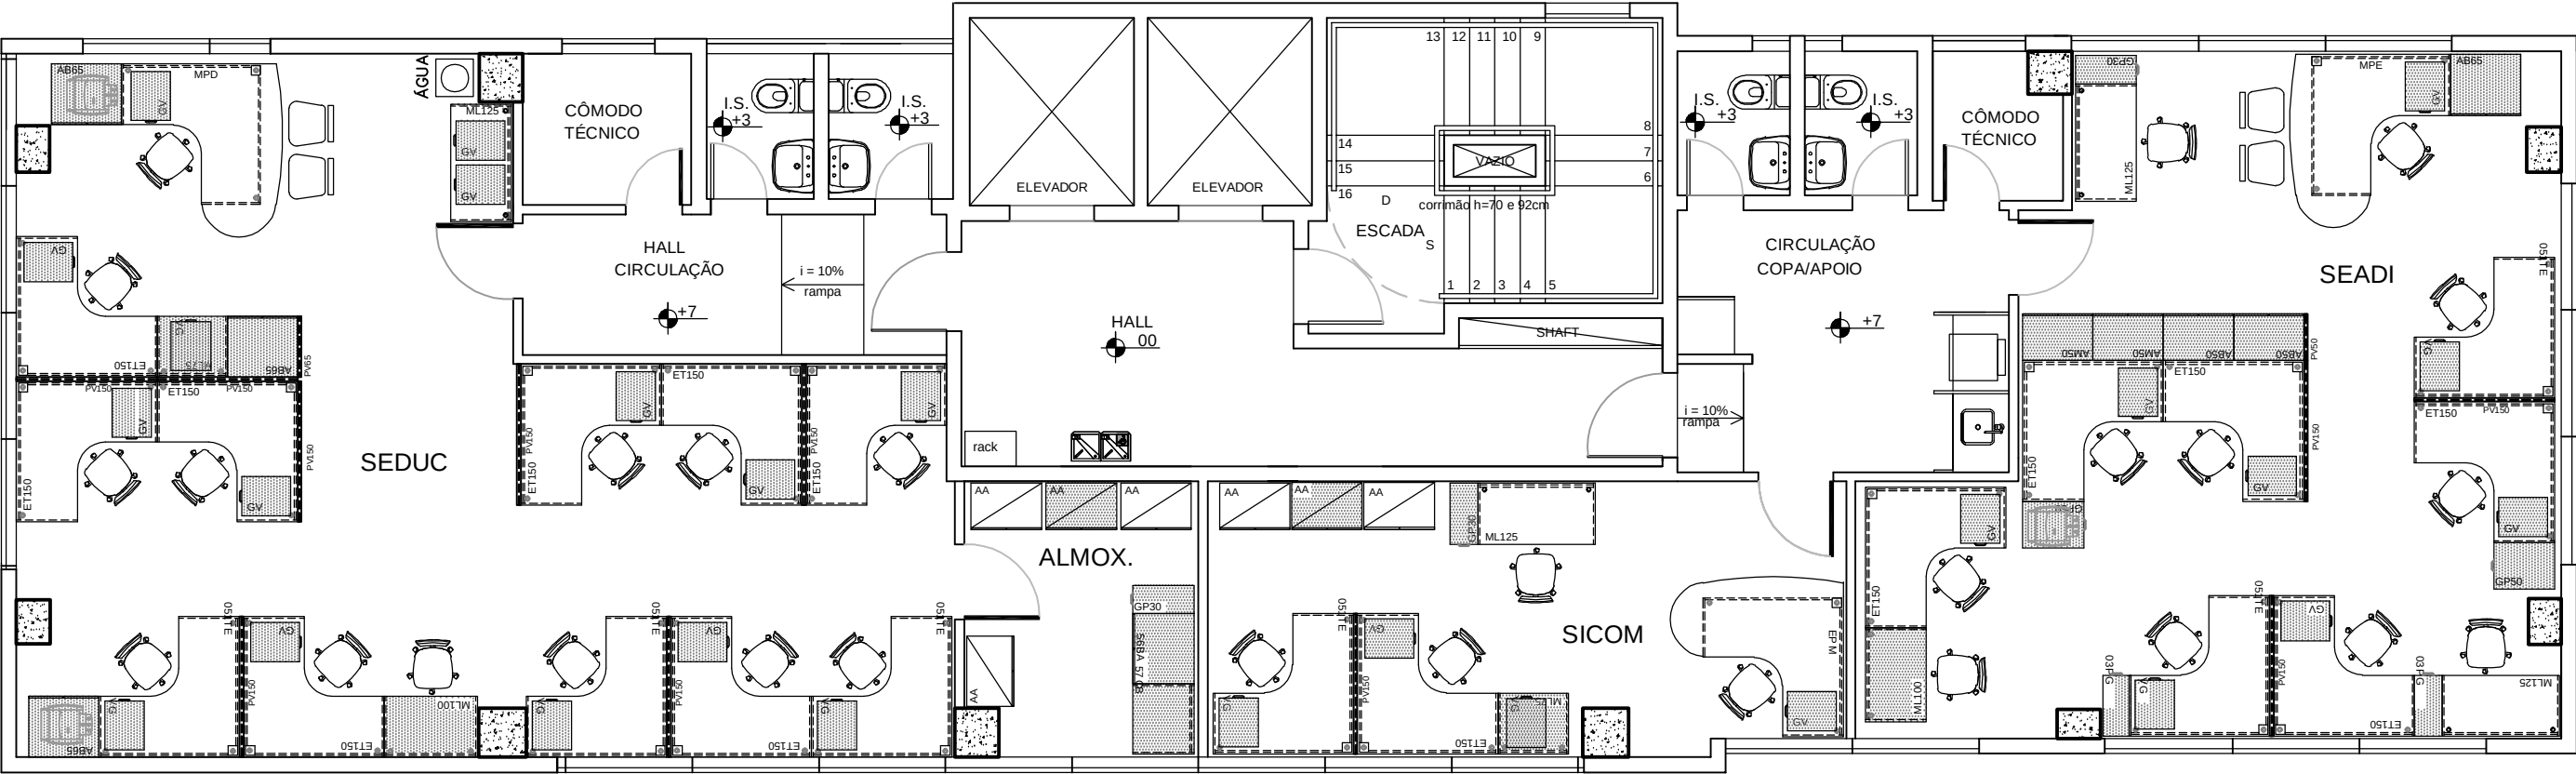


LAYOUT 6º PAVTO. - ED.MOZART
ESCALA: 1/75

ITEM	DESCRIÇÃO LxPxH (largura x prof x altura) cm	SIGLA	COR	QUANT.	
1	ARMÁRIO ALTO - 75X50X160	AA	CINZA	5	7
			GRAFITE	2	
2	ARMÁRIO MÉDIO 50P - 75X50X105	AM50	CINZA	0	4
			GRAFITE	4	
3	ARMÁRIO BAIXO 50P - 75X50X74	AB50	CINZA	0	2
			GRAFITE	2	
4	ARMÁRIO BAIXO 65P - 75X65X74	AB65	CINZA	0	5
			GRAFITE	5	
5	BALCÃO COPA 75X65X105	BC75	CINZA	0	1
			GRAFITE	1	
6	GAVETEIRO PEDESTAL L30- 30X65X74	GP30	CINZA	0	5
			GRAFITE	5	
7	GAVETEIRO PEDESTAL L50 - 50X65X74	GP50	CINZA	0	2
			GRAFITE	2	
8	GAVETEIRO VOLANTE - 40X52X55	GV	CINZA	0	27
			GRAFITE	27	
9	ESTAÇÃO DE TRABALHO PADRÃO 150X150X65x65x74	ET150	CINZA	20	20
			GRAFITE	0	
10	MESA PENÍsula DIREITA 165x185x65x80x74	MPD	CINZA	1	1
			GRAFITE	0	
11	MESA PENÍsula ESQUERDA 185x165x65x80x74	MPE	CINZA	2	2
			GRAFITE	0	
12	MESA LINEAR 75 75X65X74	ML75	CINZA	0	2
			GRAFITE	2	
13	MESA LINEAR 100 100X65X74	ML100	CINZA	0	2
			GRAFITE	2	
14	MESA LINEAR 125 125X65X74	ML125	CINZA	4	4
			GRAFITE	0	
15	MESA REUNIÃO REDONDA 120 120X120X74	MRR120	CINZA	0	0
			GRAFITE	0	
16	PAINEL C VIDRO 50 - 150x105x4	PV50	GRAFITE	0	1
17	PAINEL C VIDRO 65 - 65x105x4	PV65	GRAFITE		1
18	PAINEL C VIDRO 75 - 75x105x4	PV75	GRAFITE		0
19	PAINEL C VIDRO 150 - 150x105x4	PV150	GRAFITE		11



TRE-MG

SEI nº 0015912-58.2022.6.13.8000 AQUISIÇÃO DE MOBILIÁRIO CORPORATIVO		
SGS - COORD. DE MANUTENÇÃO E OBRAS SEÇÃO DE PROJETOS		
TÍTULO PLANTA COM LAYOUT - ITENS NOVO MOBILIÁRIO		
ELABORAÇÃO ARQ. ÁGUEDA NERY		
DATA: OUTUBRO/ 2022	ESCALA: 1/75	PRANCHA Nº: 01/02

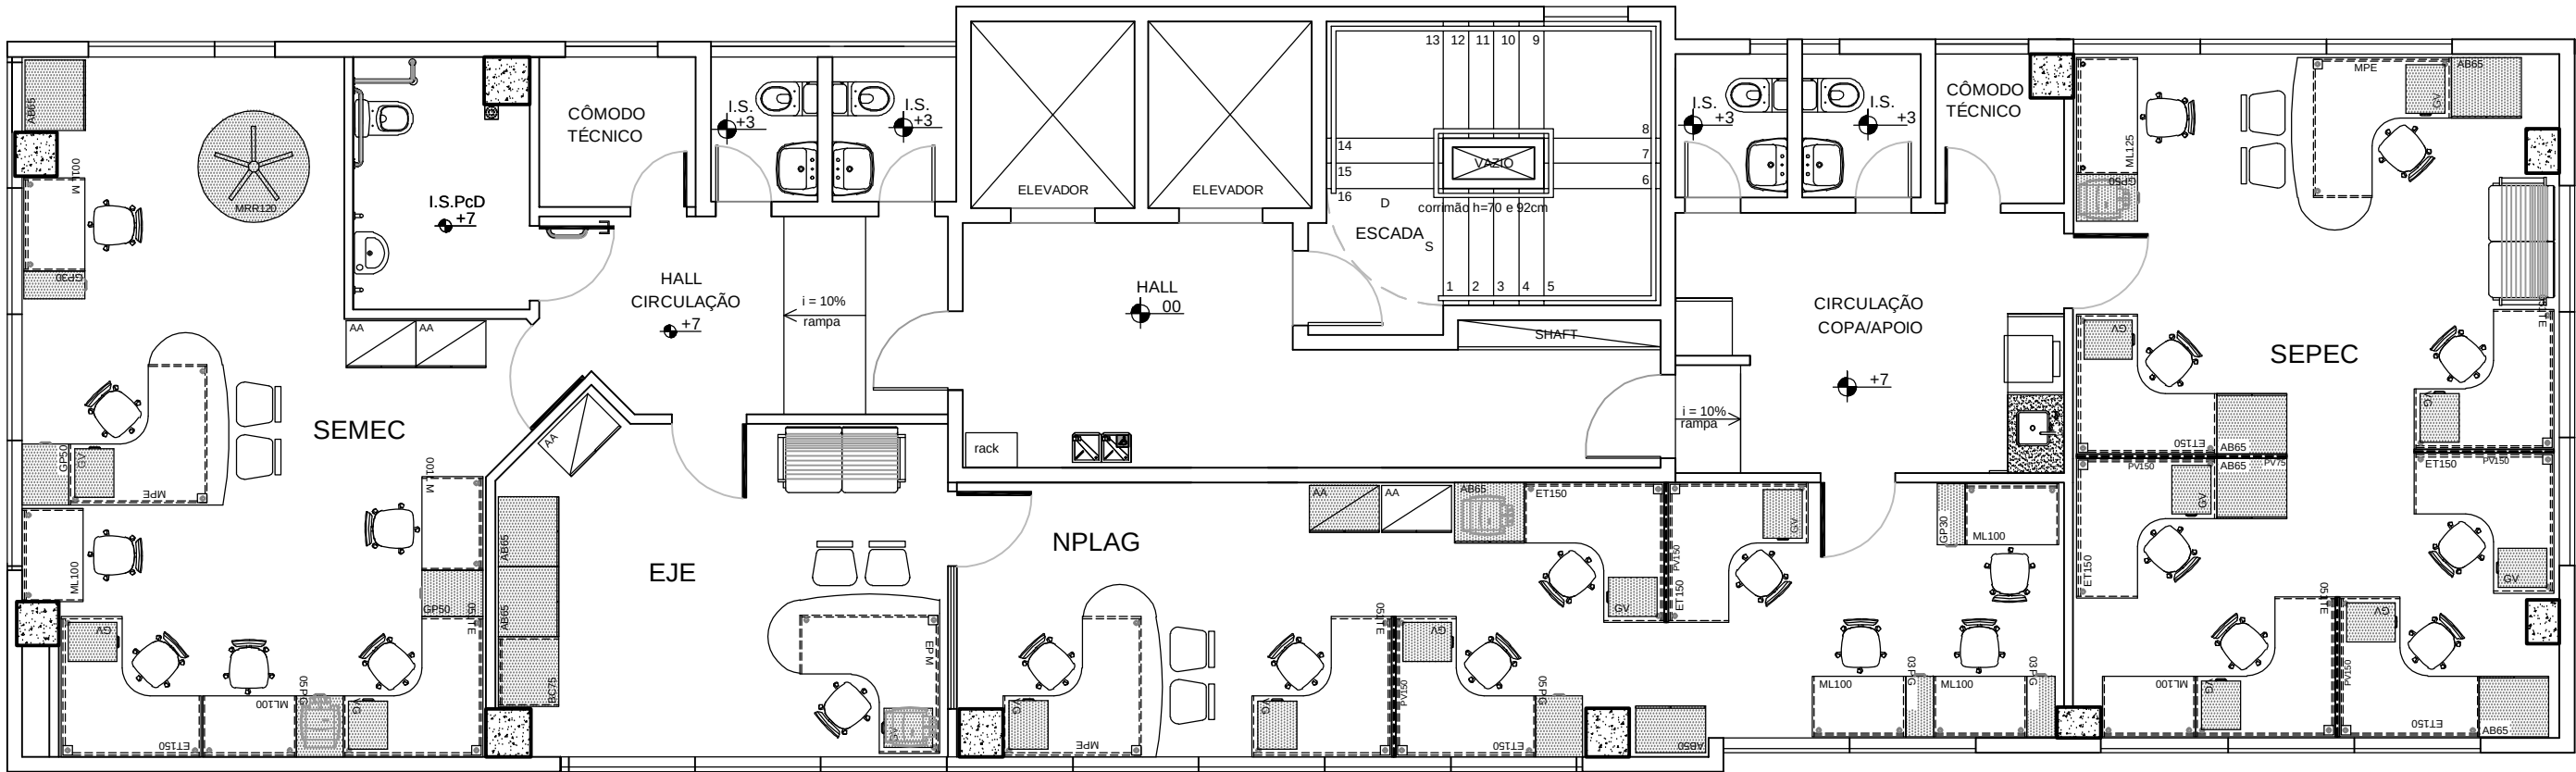

LAYOUT 7º PAVTO. - ED.MOZART
ESCALA: 1/75

ITEM	DESCRIÇÃO LxPxH (largura x prof x altura) cm	SIGLA	COR	QUANT.	
1	ARMÁRIO ALTO - 75X50X160	AA	CINZA	4	5
			GRAFITE	1	
2	ARMÁRIO MÉDIO 50P - 75X50X105	AM50	CINZA	0	0
			GRAFITE	0	
3	ARMÁRIO BAIXO 50P - 75X50X74	AB50	CINZA	0	1
			GRAFITE	1	
4	ARMÁRIO BAIXO 65P - 75X65X74	AB65	CINZA	0	8
			GRAFITE	8	
5	BALCÃO COPA 75X65X105	BC75	CINZA	0	1
			GRAFITE	1	
6	GAVETEIRO PEDESTAL L30- 30X65X74	GP30	CINZA	0	4
			GRAFITE	4	
7	GAVETEIRO PEDESTAL L50 - 50X65X74	GP50	CINZA	0	5
			GRAFITE	5	
8	GAVETEIRO VOLANTE - 40X52X55	GV	CINZA	0	16
			GRAFITE	16	
9	ESTAÇÃO DE TRABALHO PADRÃO 150X150X65x65x74	ET150	CINZA	12	12
			GRAFITE	0	
10	MESA PENÍNSULA DIREITA 165x185x65x80x74	MPD	CINZA	0	0
			GRAFITE	0	
11	MESA PENÍNSULA ESQUERDA 185x165x65x80x74	MPE	CINZA	4	4
			GRAFITE	0	
12	MESA LINEAR 75 75X65X74	ML75	CINZA	0	0
			GRAFITE	0	
13	MESA LINEAR 100 100X65X74	ML100	CINZA	8	8
			GRAFITE	0	
14	MESA LINEAR 125 125X65X74	ML125	CINZA	1	1
			GRAFITE	0	
15	MESA REUNIÃO REDONDA 120 - 120X120X74	MRR120	CINZA	0	1
			GRAFITE	1	
16	PAINEL C VIDRO 50 - 150x105x4	PV50	GRAFITE		0
17	PAINEL C VIDRO 65 - 65x105x4	PV65	GRAFITE		0
18	PAINEL C VIDRO 75 - 75x105x4	PV75	GRAFITE		1
19	PAINEL C VIDRO 150 - 150x105x4	PV150	GRAFITE		5



TRE-MG

SEI nº 0015912-58.2022.6.13.8000
AQUISIÇÃO DE MOBILIÁRIO CORPORATIVO

SGS - COORD. DE MANUTENÇÃO E OBRAS
SEÇÃO DE PROJETOS

TÍTULO
PLANTA COM LAYOUT - ITENS NOVO MOBILIÁRIO

ELABORAÇÃO
ARQ. ÁGUEDA NERY

DATA: OUTUBRO/ 2022

ESCALA: 1/75

PRANCHA Nº: 02/02