

PLANTA SALA SESSÕES
ESCALA 1/100

• TODAS AS MEDIDAS DEVERÃO SER CONFERIDAS
NO LOCAL, ANTES DA EXECUÇÃO DO MOBILIÁRIO



TRE-MG

MESA DA CORTE - SALA DE SESSÕES

SEI 0015403-93.2023.6.13.8000


SGS - COORD. DE MANUTENÇÃO E OBRAS
SEÇÃO DE PROJETOS

ELABORAÇÃO
Patrícia Carneiro

DATA
Outubro/2023

LOCALIZAÇÃO
Sala de Sessões - 3º andar - Ed. Sede

PRANCHA Nº:
01/11

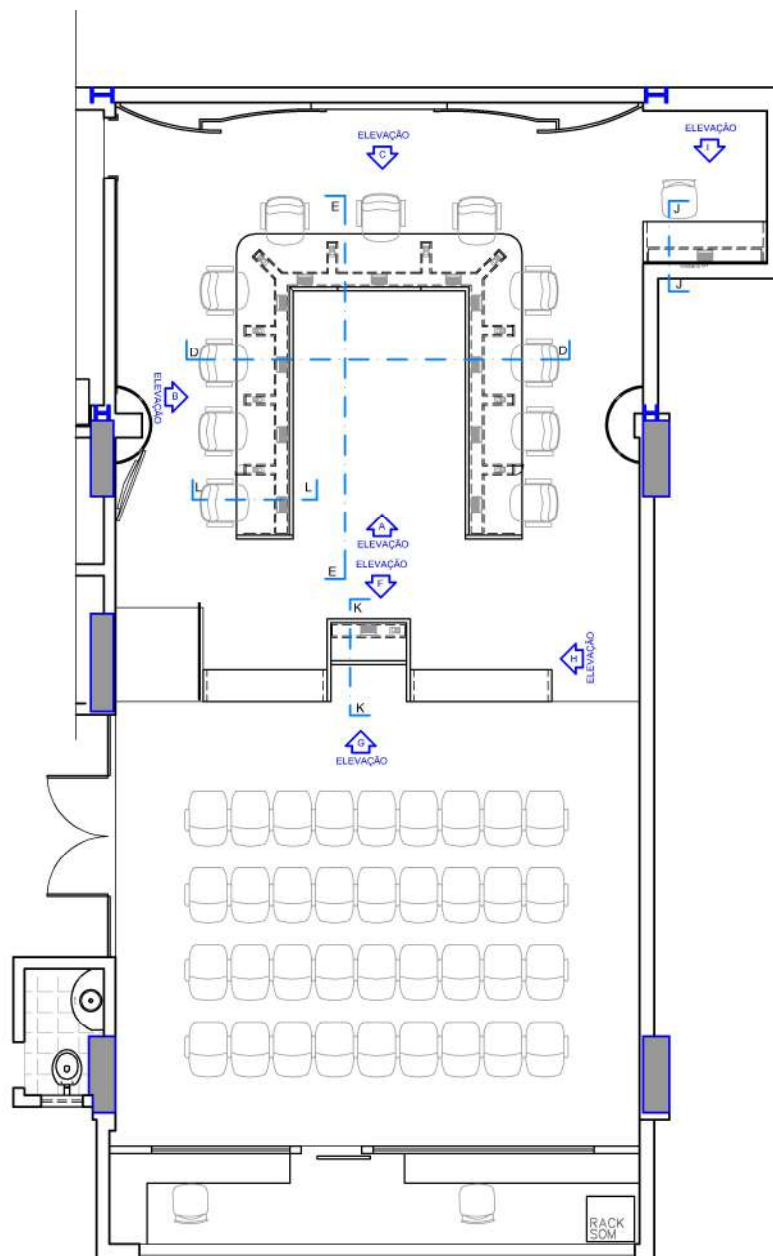

PLANTA SALA SESSÕES
ESCALA 1/100

• TODAS AS MEDIDAS DEVERÃO SER CONFERIDAS
NO LOCAL, ANTES DA EXECUÇÃO DO MOBILIÁRIO



TRE-MG

MESA DA CORTE - SALA DE SESSÕES

SEI 0015403-93.2023.6.13.8000


SGS - COORD. DE MANUTENÇÃO E OBRAS
SEÇÃO DE PROJETOS

ELABORAÇÃO
Patrícia Carneiro

DATA
Outubro/2023


LOCALIZAÇÃO
Sala de Sessões - 3º andar - Ed. Sede

PRANCHA Nº:
02/11

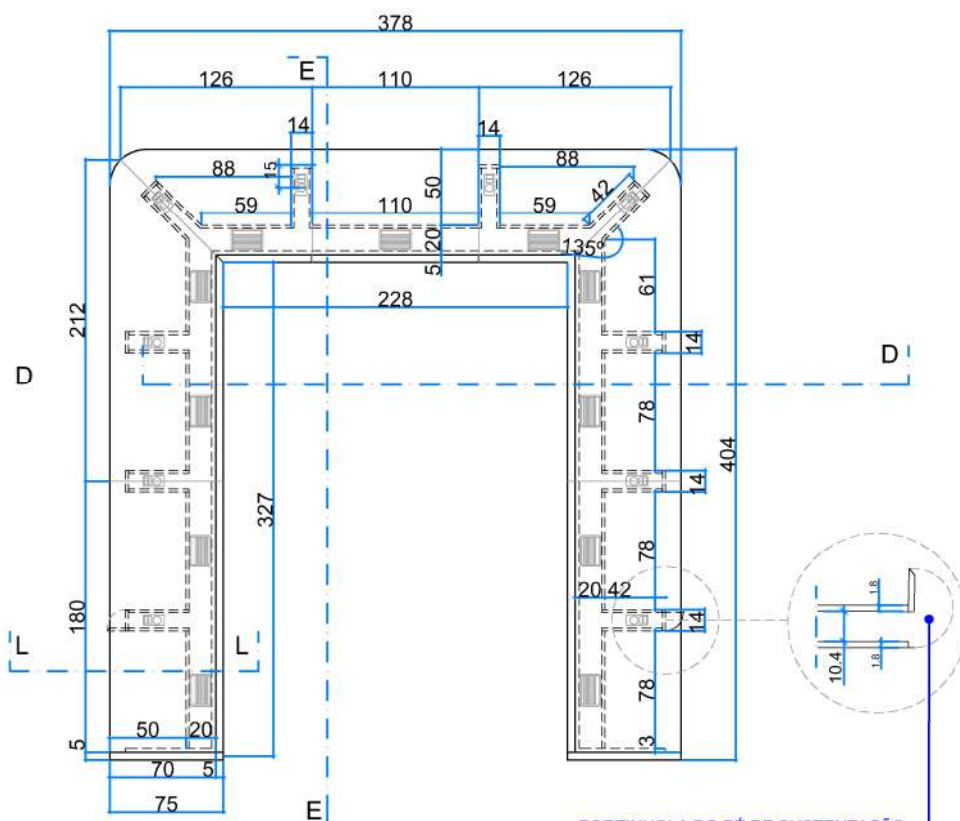


VISTA SUPERIOR DA MESA DA CORTE
ESCALA 1/50

PORTINHOLA DO PÉ DE SUSTENTAÇÃO
DO TAMPO, EM MDF PAU FERRO 18mm.
PUXADOR TIPO CAVA RASGADA 45°,
LATERAL, VERTICAL, COM CHANFRADO
VOLTADO PARA O FUNDO DA SALA,
DOBRADIÇAS DE ABERTURA 165°

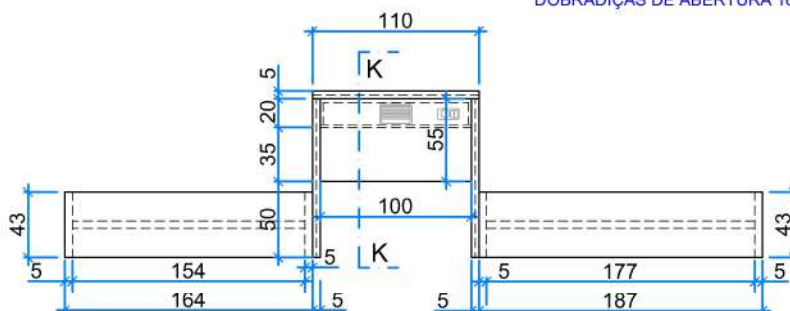

VISTA SUPERIOR DA TRIBUNA
ESCALA 1/50

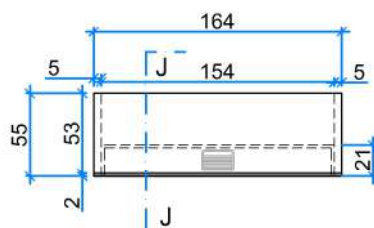

VISTA SUPERIOR DA MESA DE APOIO
ESCALA 1/50

• TODAS AS MEDIDAS DEVERÃO SER CONFERIDAS
NO LOCAL, ANTES DA EXECUÇÃO DO MOBILIÁRIO



TRE-MG

MESA DA CORTE - SALA DE SESSÕES

SEI 0015403-93.2023.6.13.8000

SGS - COORD. DE MANUTENÇÃO E OBRAS
SEÇÃO DE PROJETOS


ELABORAÇÃO
Patrícia Carneiro

DATA
Outubro/2023

LOCALIZAÇÃO
Sala de Sessões - 3º andar - Ed. Sede

PRANCHA Nº:
03/11

MESA DA CORTE

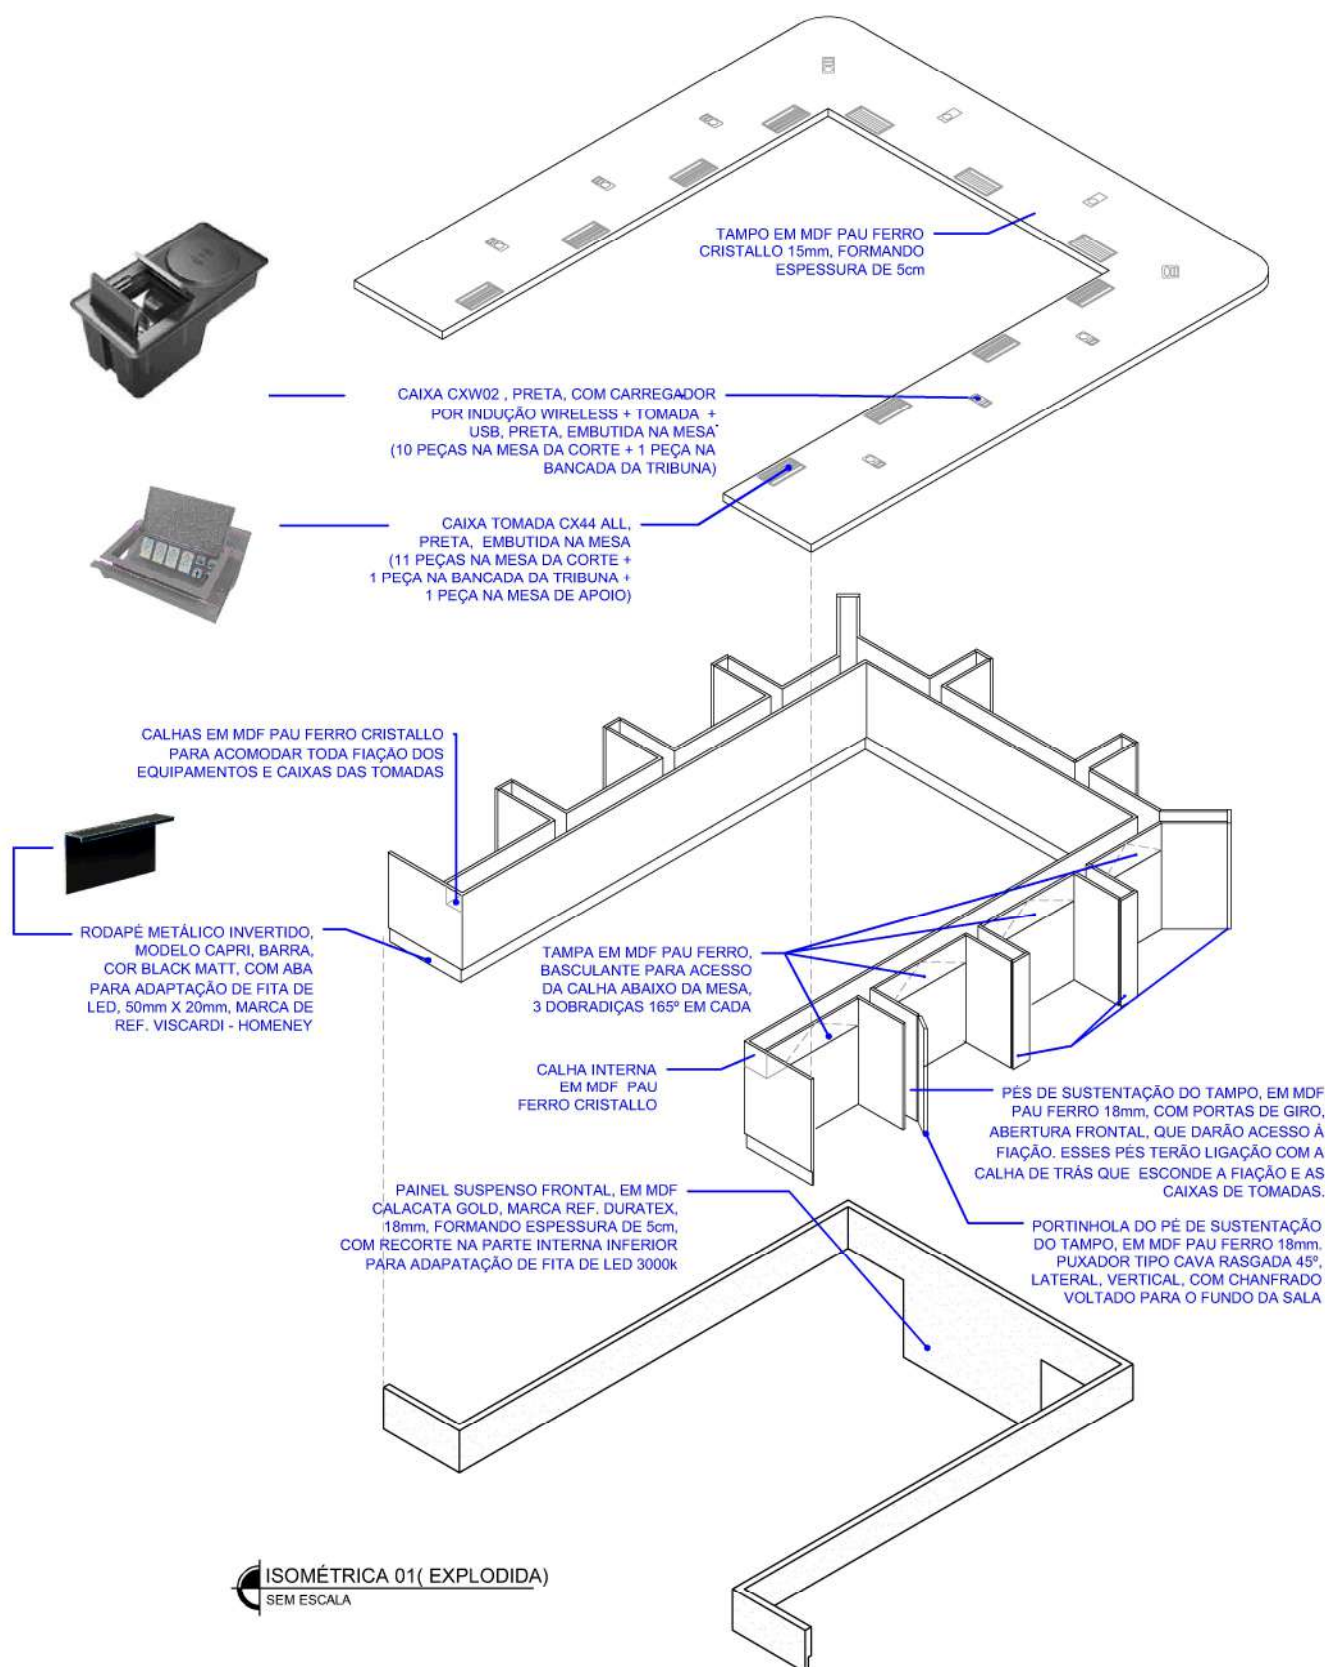

• TODAS AS MEDIDAS DEVERÃO SER CONFERIDAS NO LOCAL, ANTES DA EXECUÇÃO DO MOBILIÁRIO



TRE-MG


MESA DA CORTE - SALA DE SESSÕES

SEI 0015403-93.2023.6.13.8000

SGS - COORD. DE MANUTENÇÃO E OBRAS
SEÇÃO DE PROJETOS

ELABORAÇÃO	DATA
Patrícia Carneiro	Outubro/2023
LOCALIZAÇÃO	PRANCHA Nº:
Sala de Sessões - 3º andar - Ed. Sede	04/11


MESA DA CORTE

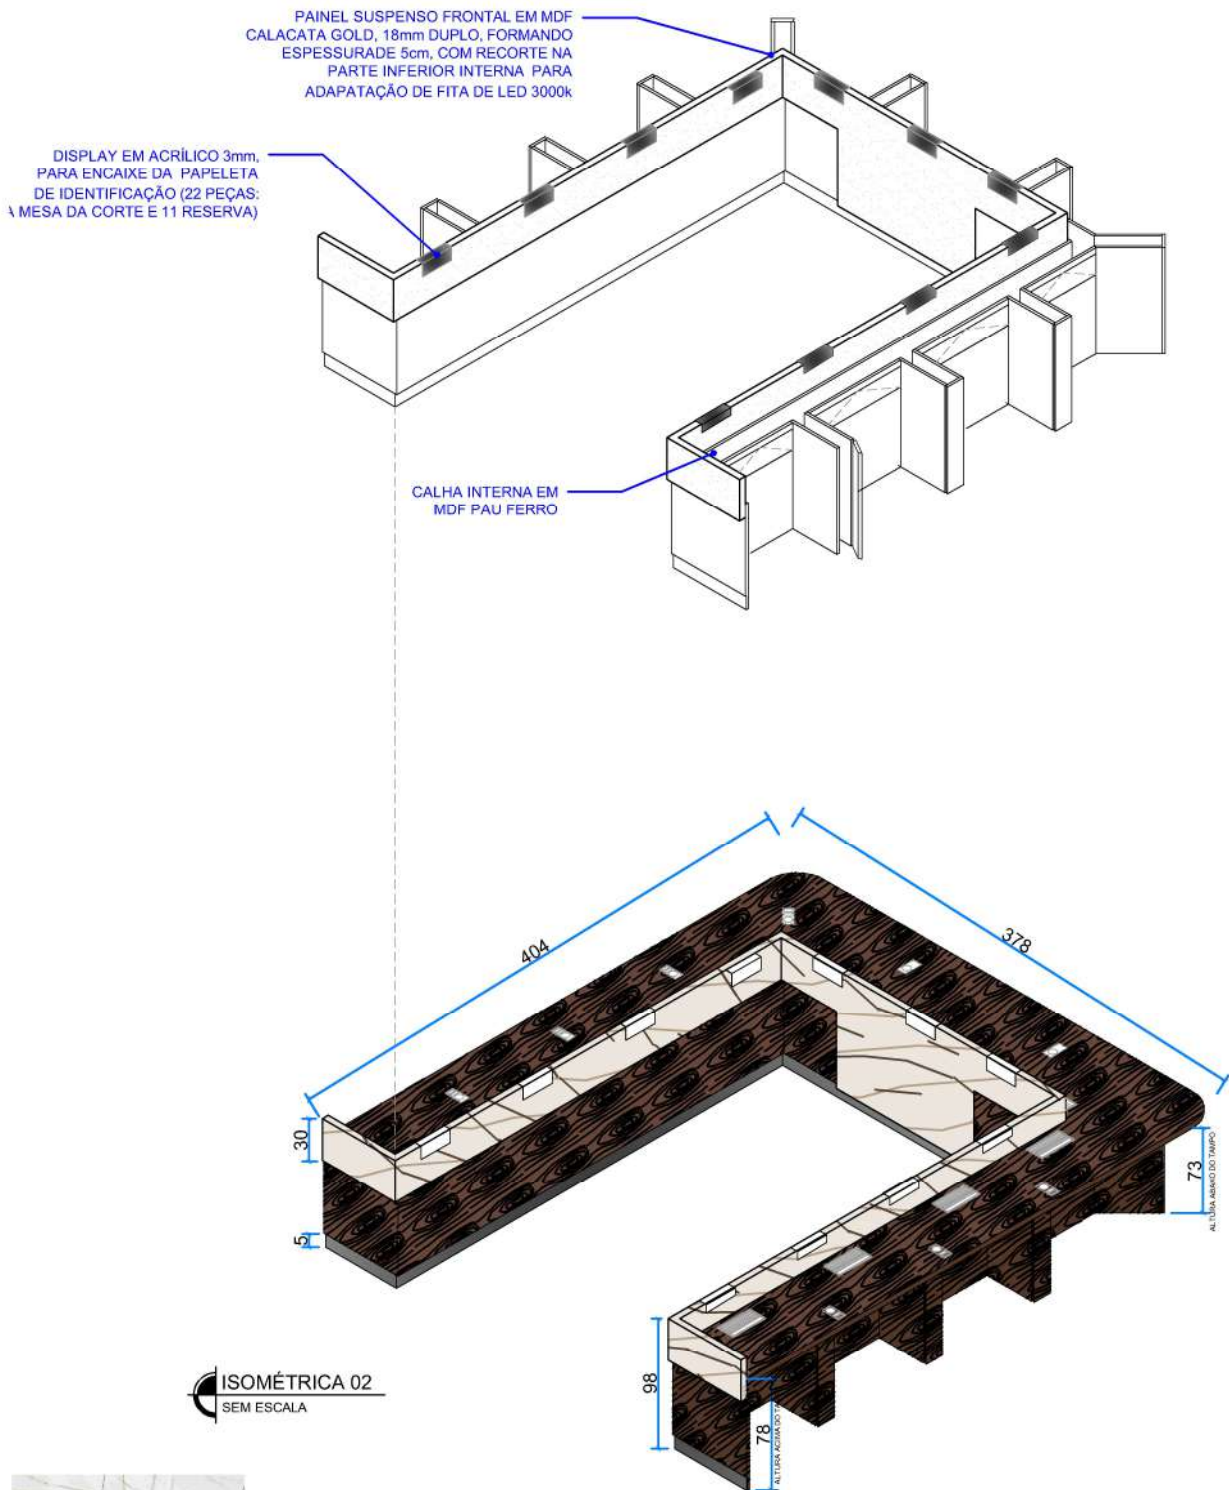

ISOMÉTRICA 02
SEM ESCALA



MDF CALACATA GOLD

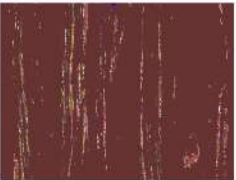

MDF PAU FERRO CRISTALLO

• TODAS AS MEDIDAS DEVERÃO SER CONFERIDAS NO LOCAL, ANTES DA EXECUÇÃO DO MOBILIÁRIO




TRE-MG

MESA DA CORTE - SALA DE SESSÕES	
SEI 0015403-93.2023.6.13.8000	
SGS - COORD. DE MANUTENÇÃO E OBRAS SEÇÃO DE PROJETOS	
ELABORAÇÃO	DATA
Patrícia Carneiro	Outubro/2023
LOCALIZAÇÃO	PRANCHA Nº:
Sala de Sessões - 3º andar - Ed. Sede	05/11

MESA DA CORTE

PAINEL SUSPENSO FRONTAL EM MDF CALACATA GOLD, MARCA REF. DURATEX, 18mm, FORMANDO ESPESSURA DE 5cm, COM RECORTE NA PARTE INFERIOR INTERNA PARA ADAPTAÇÃO DE FITA DE LED 3000k

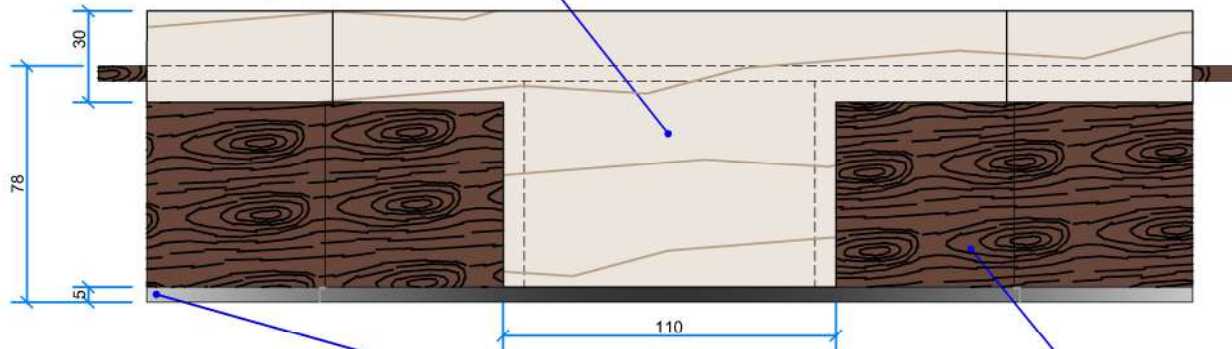


ELEVAÇÃO A
ESCALA 1/25

RODAPÉ METÁLICO INVERTIDO, PRETO, BARRA, MODELO CAPRI, COM ABA PARA ADAPTAÇÃO DE FITA DE LED, 50mm X 20mm, MARCA DE REF. VISCARDI - HOMENEY

PAINEL FRONTAL EM MDF PAU FERRO CRISTALLO, MARCA REF. DURATEX

TAMPA BASCULANTE DA CALHA, EM MDF PAU FERRO CRISTALLO, 18mm DOBRADIÇAS 165°

SULCO PARA FITA LED 3000k, VIDE DET. Z

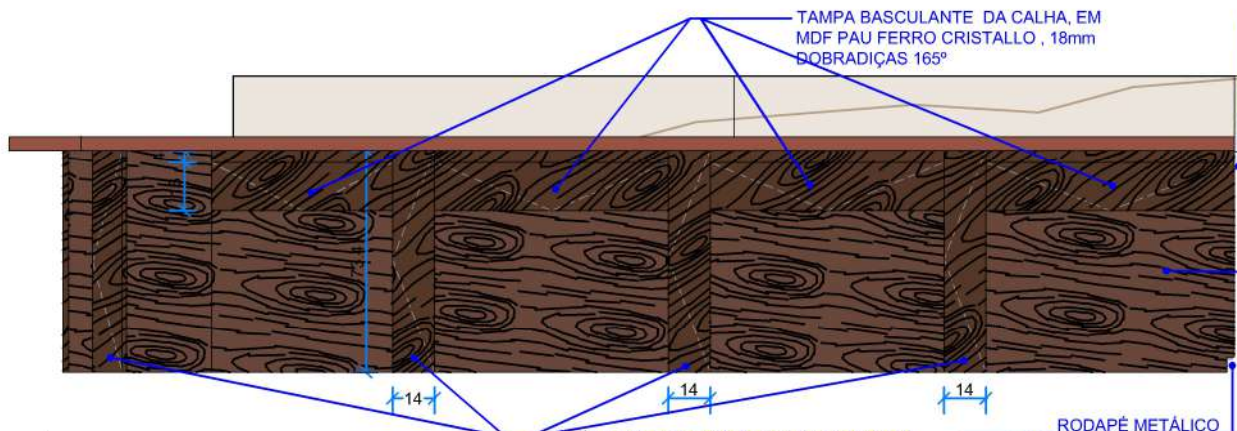


ELEVAÇÃO B
ESCALA 1/25

PÉS DE SUSTENTAÇÃO DO TAMPO, COM PORTA FRONTAL, QUE DARÃO ACESSO ACESSO À FIAÇÃO. ESSES PÉS TERÃO LIGAÇÃO COM A CALHA SUSPensa DE TRÁS QUE ESCONDE AS CAIXAS DE TOMADAS.

RODAPÉ METÁLICO INVERTIDO, BARRA, COR BLACK MATT, MODELO CAPRI COM ABA PARA ADAPTAÇÃO DE FITA DE LED, 50mm X 20mm, MARCA DE REF. VISCARDI - HOMENEY

PAINEL FRONTAL MDF PAU FERRO CRISTALLO, 18mm, MARCA REF. DURATEX

TAMPA BASCULANTE DA CALHA EM MDF COM DOBRADIÇAS 165°, PUXADOR TIPO CAVA 45°, NA PARTE SUPERIOR

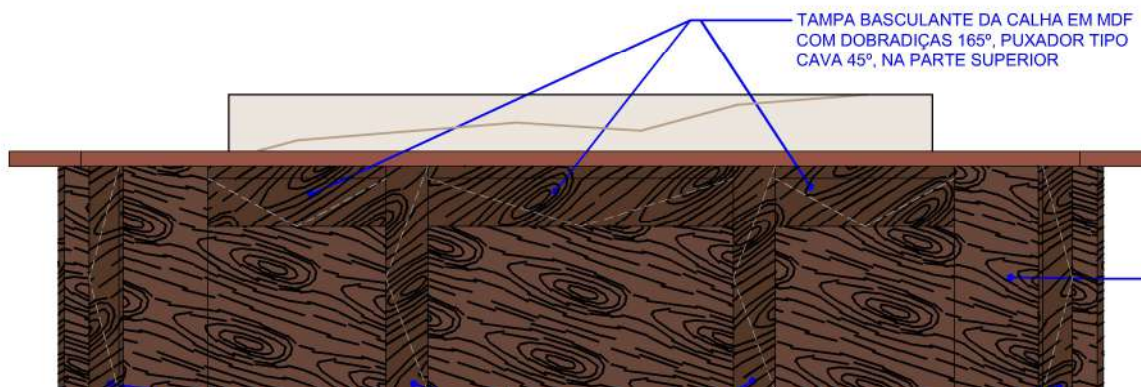

ELEVAÇÃO C
ESCALA 1/25

PÉS DE SUSTENTAÇÃO DO TAMPO EM MDF PAU FERRO CRISTALLO, COM PORTA DE GIRO FRONTAL, QUE DARÃO ACESSO À FIAÇÃO. ESSES PÉS TERÃO LIGAÇÃO COM A CALHA DE TRÁS QUE ESCONDE A FIAÇÃO E AS CAIXAS DE TOMADAS.

PAINEL FRONTAL MDF PAU FERRO CRISTALLO, 18mm, MARCA REF. DURATEX



TRE-MG

MESA DA CORTE - SALA DE SESSÕES

SEI 0015403-93.2023.6.13.8000

SGS - COORD. DE MANUTENÇÃO E OBRAS
SEÇÃO DE PROJETOS

ELABORAÇÃO	DATA
Patrícia Carneiro	Outubro/2023
LOCALIZAÇÃO	PRANCHA Nº:
Sala de Sessões - 3º andar - Ed. Sede	06/11

• TODAS AS MEDIDAS DEVERÃO SER CONFERIDAS NO LOCAL, ANTES DA EXECUÇÃO DO MOBILIÁRIO

[illegible]

CAIXA DE TOMADAS ESCONDE FIOS E CABOS, EM ABS TERMOPLÁSTICO EXTRA FORTE, MODELO CX44ALL, EMBUTIDA, MARCA REF. CAIXA TOMADA

TAMPO EM MDF 15mm FORMANDO 5cm ESPESSURA

CAIXA EM MDF PAU FERRO CRISTALLO, COM TAMPA BASCULANTE

NICHO PARA FITA LED 3000k, VIDE DET. Z

PÉ / PAINEL, EM MDF PAU FERRO CRISTALLO, 18mm, AUTOPORTANTE

FITA LED 3000k

PORTINHOLA DOS PÉS DE SUSTENTAÇÃO DO TAMPO, EM MDF PAU FERRO CRISTALLO, 18mm

PAINEL FRONTAL MDF PAU FERRO CRISTALLO, 25mm, MARCA REF. DURATEX

RODAPÉ METÁLICO INVERTIDO, COR BLACK MATT, MODELO CAPRI COM ABA PARA ADAPTAÇÃO DE FITA DE LED, 50mm X 20mm BARRA, MARCA DE REF. VISCARDI - HOMENEY

CORTE EE
ESCALA 1/25

CAIXA DE TOMADAS ESCONDE FIOS E CABOS, EM ABS TERMOPLÁSTICO EXTRA FORTE, MODELO CX44ALL, EMBUTIDA, MARCA REF. CAIXA TOMADA

TAMPO EM MDF PAU FERRO CRISTALLO, 15mm FORMANDO 5cm ESPESSURA, MARCA REF. DURATEX

CALHA EM MDF PAU FERRO CRISTALLO, 15mm, COM TAMPA BASCULANTE, DOBRADIÇAS 165°

PÉ / PAINEL, EM MDF PAU FERRO, AUTOPORTANTE

PAINEL FRONTAL EM MDF CALACATA GOLD CRISTALLO, MARCA REF. DURATEX, 18mm FORMANDO 5cm ESPESSURA, COM SULCO PARA APLICAÇÃO DE FITA DE LE 3000k NA PARTE INFERIOR (VIDE DET.Z).

SULCO PARA ENCAIXE DE FITA LED 3000k

RODAPÉ METÁLICO INVERTIDO, MODELO CAPRI COR BLACK MATT, COM ABA PARA ADAPTAÇÃO DE FITA DE LED, 50mm X 20mm, BARRA, MARCA DE REF. VISCARDI - HOMENY

Dimensions: 50, 20, 15, 5, 20, 10, 15, 63, 98, 73, 5, 15, 5.

CORTE / ELEVACÃO LL
ESCALA 1/25

• TODAS AS MEDIDAS DEVERÃO SER CONFERIDAS NO LOCAL, ANTES DA EXECUÇÃO DO MOBILIÁRIO



TRE-MG

SEI 0015403-93.2023.6.13.8000

SGS - COORD. DE MANUTENÇÃO E OBRAS
SEÇÃO DE PROJETOS

ELABORAÇÃO
Patrícia Carneiro



DATA
Outubro/2023

LOCALIZAÇÃO

PRANCHA Nº:

Sala de Sessões - 3º andar - Ed. Sede


07/11

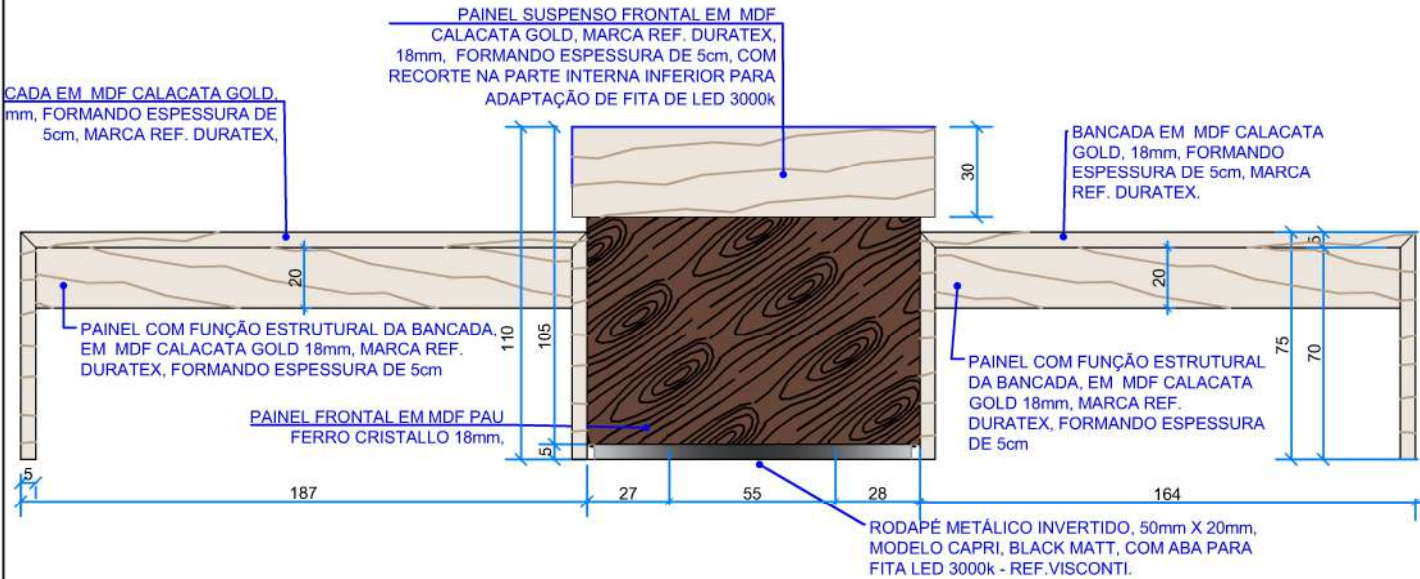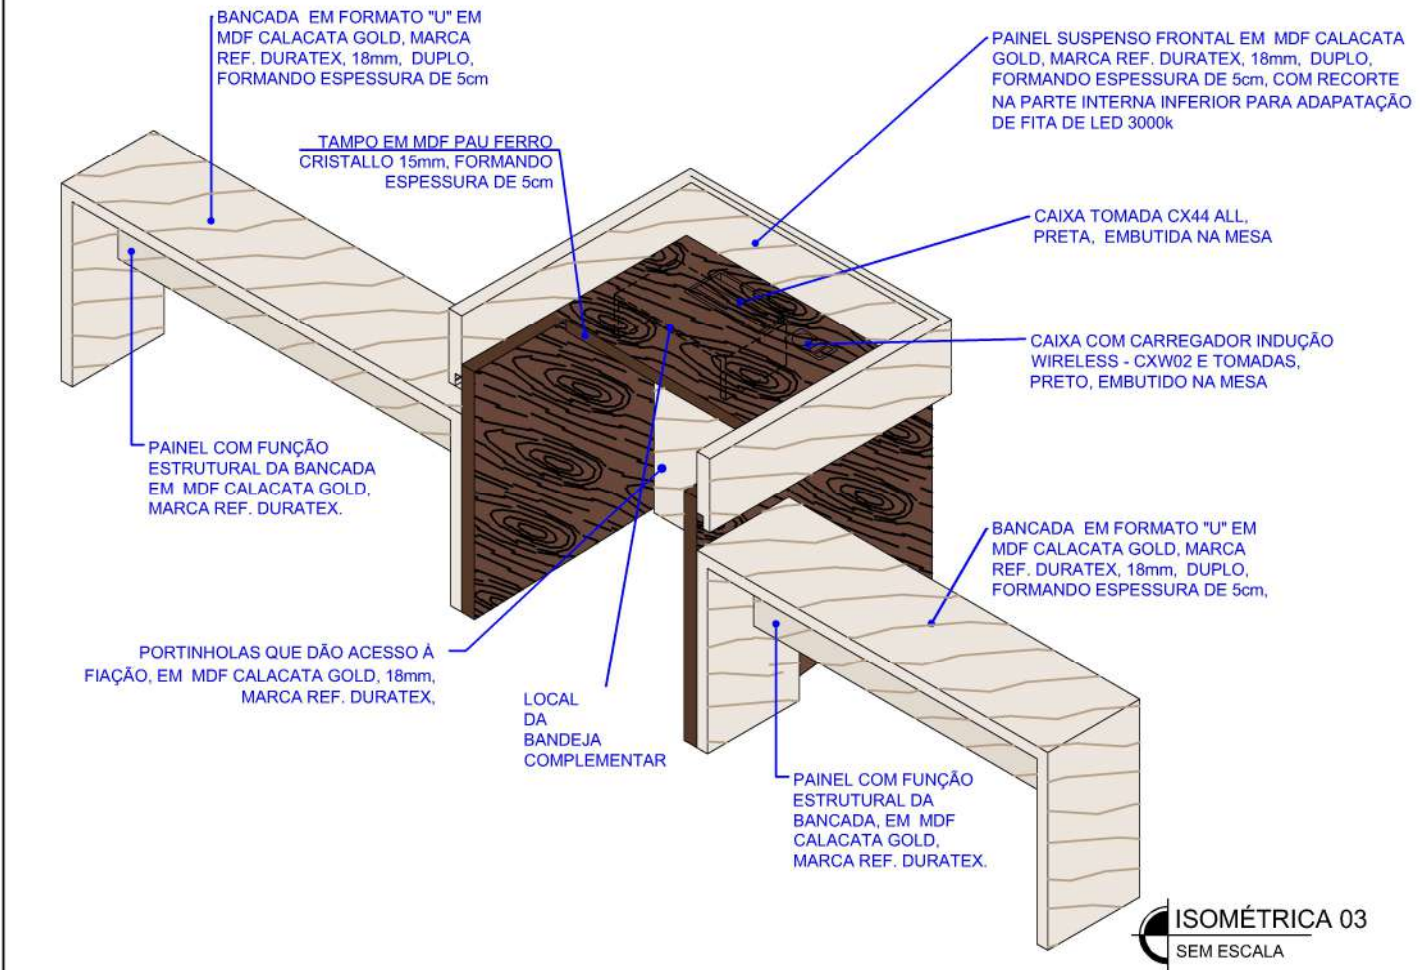

ELEVAÇÃO F
ESCALA 1/25


TODAS AS MEDIDAS DEVERÃO SER CONFERIDAS NO LOCAL, ANTES DA EXECUÇÃO DO MOBILIÁRIO

 TRE-MG	MESA DA CORTE - SALA DE SESSÕES	
	SEI 0015403-93.2023.6.13.8000	
	SGS - COORD. DE MANUTENÇÃO E OBRAS	
	SEÇÃO DE PROJETOS	
ELABORAÇÃO	Patricia Carneiro	DATA
LOCALIZAÇÃO	Sala de Sessões - 3º andar - Ed. Sede	Outubro/2023
		PRANCHA Nº:
		08/11

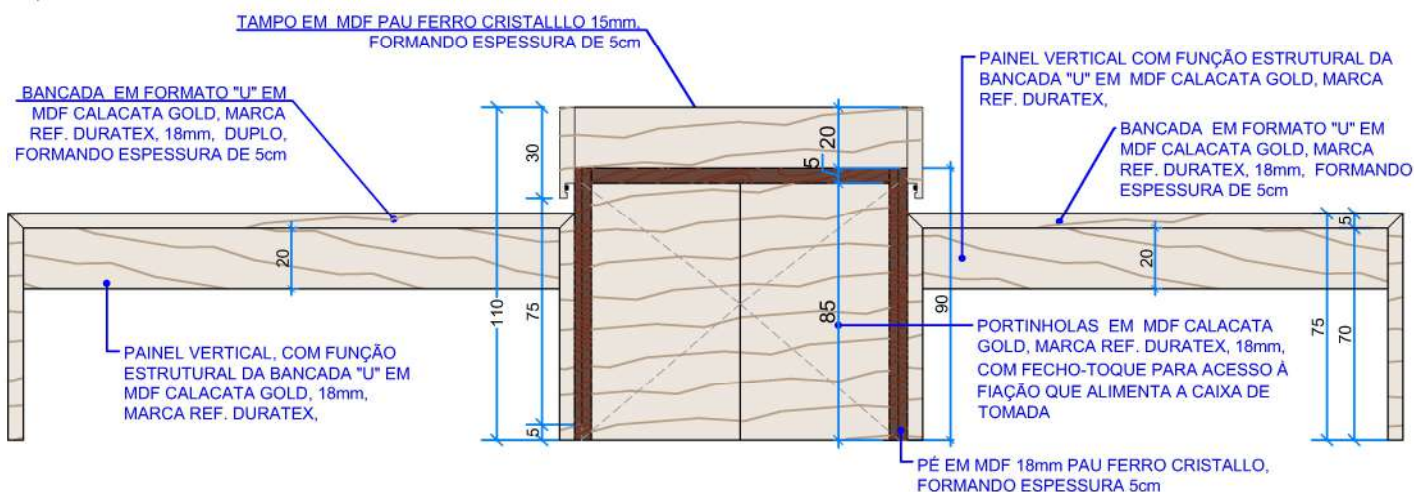

BANCADA EM FORMATO "U" EM MDF CALACATA GOLD, MARCA REF. DURATEX, 18mm, FORMANDO ESPESSURA DE 5cm,

PAINEL FRONTAL EM MDF PAU FERRO CRISTALLO

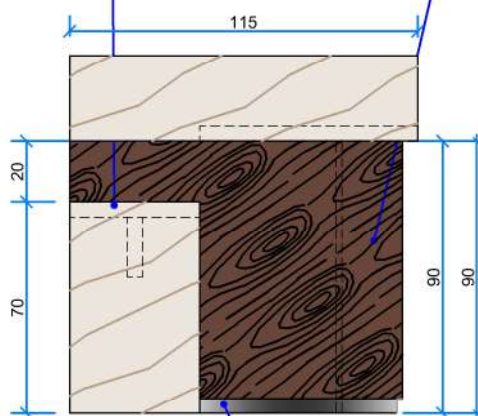

PORTINHOLA DA CALHA - MDF CALACATA GOLD, 18mm, MARCA REF. DURATEX,

CAIXA TOMADA CX44ALL EMBUTIDA

CORPO DA TRIBUNA EM MDF PAU FERRO CRISTALLO, 18mm, MARCA REF. DURATEX, FORMANDO ESPESSURA DE 5cm

NICHO PARA FITA LED 3000k, VIDE DET. Z

RODAPÉ METÁLICO INVERTIDO, 50mm X 20mm, MODELO CAPRI BLACK MATT, COM ABA PARA FITA LED 3000k - REF. VISCONTI

CORTE KK
ESCALA 1/25



TRE-MG

MESA DA CORTE - SALA DE SESSÕES

SEI 0015403-93.2023.6.13.8000



SGS - COORD. DE MANUTENÇÃO E OBRAS
SEÇÃO DE PROJETOS

ELABORAÇÃO
Patrícia Carneiro


DATA
Outubro/2023

LOCALIZAÇÃO
Sala de Sessões - 3º andar - Ed. Sede

PRANCHA Nº:
09/11

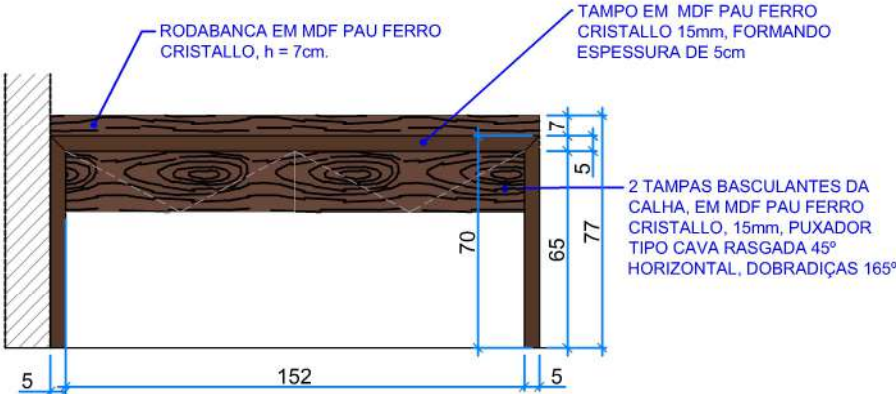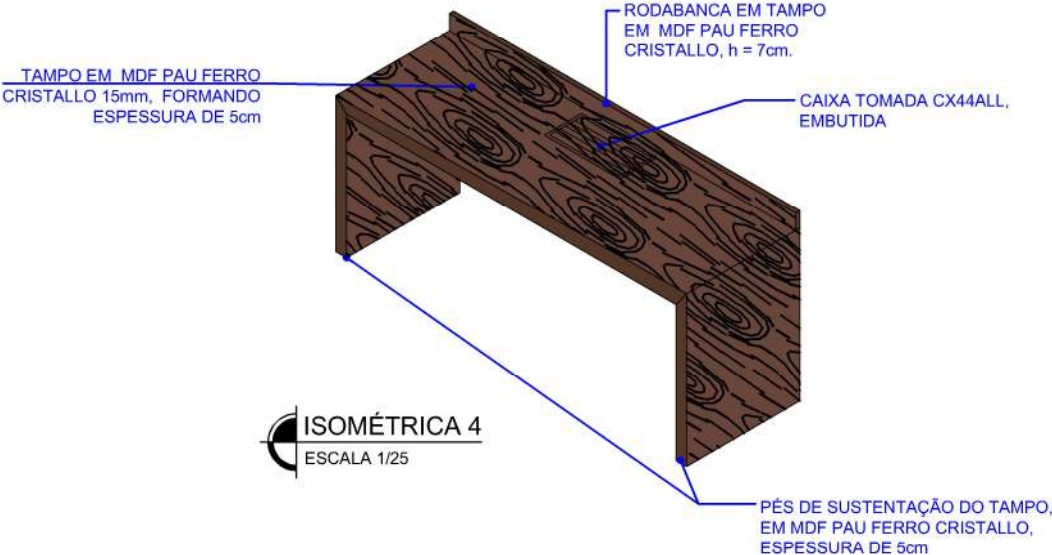

ELEVAÇÃO I
ESCALA 1/25

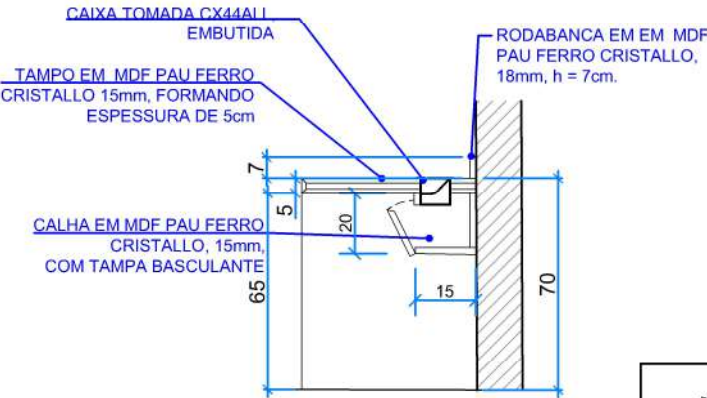


CORTE JJ
ESCALA 1/25

• TODAS AS MEDIDAS DEVERÃO SER CONFERIDAS NO LOCAL, ANTES DA EXECUÇÃO DO MOBILIÁRIO




TRE-MG

MESA DA CORTE - SALA DE SESSÕES	
SEI 0015403-93.2023.6.13.8000	
SGS - COORD. DE MANUTENÇÃO E OBRAS SEÇÃO DE PROJETOS	
ELABORAÇÃO Patrícia Carneiro	DATA Outubro/2023
LOCALIZAÇÃO Sala de Sessões - 3º andar - Ed. Sede	PRANCHA Nº: 10/11

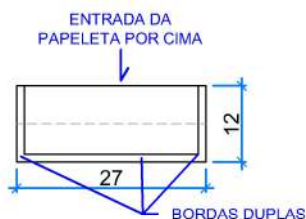


VISTA FRONTAL DISPLAY
ESCALA 1/10

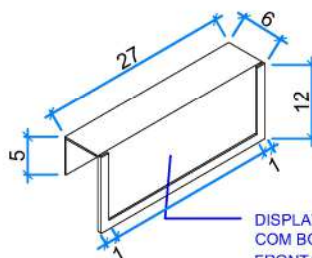


DISPLAY EM ACRÍLICO 3mm, TRANSPARENTE, COM BORDAS LATERAIS E INFERIOR DOBRADAS NA PARTE FRONTAL (1cm), DE FORMA A PERMITIR A INSERÇÃO DE PAPELETA DE IDENTIFICAÇÃO POR CIMA. SERÃO 22 PEÇAS

ISOMÉTRICA DISPLAY
ESCALA 1/10

PAINEL FRONTAL EM MDF CALACATA GOLD CRISTALLO, MARCA REF. DURATEX 18mm, FORMANDO 5cm ESPESSURA, COM SULCO PARA APLICAÇÃO DE FITA DE LED 3000k NA PARTE INFERIOR

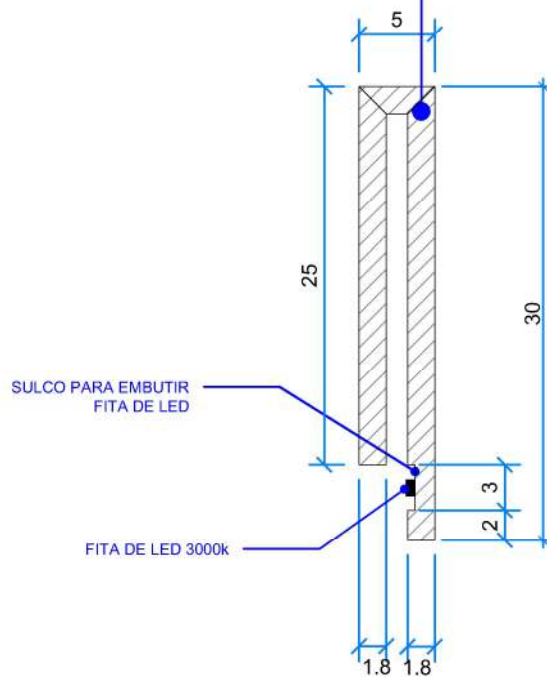


DET. Z - LED
ESCALA 1/10

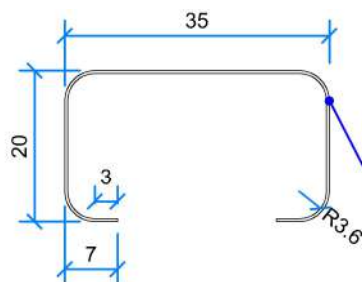

BANDEJA ACRÍLICO
ESCALA 1/10

BANDEJA COMPLEMENTAR DA BANCADA DA TRIBUNA EM ACRÍLICO 4mm, TRANSPARENTE, DOBRADA EM FORMA DE "U" INVERTIDO, COM PROTETORES DE SILICONE ANTI-IMPACTO APLICADOS BASE DOS PÉS DA BANDEJA. ESTA BANDEJA SERÁ APOIADA NA BANCADA DA TRIBUNA. O SILICONE TERÁ A FUNÇÃO DE PROTEÇÃO DO MDF DO TAMPO DA TRIBUNA E MANTER A BANDEJA ESTÁVEL (SEM ESCORREGAR).
MEDIDAS: 35cm (L) x 50cm (P) x 20cm (H)

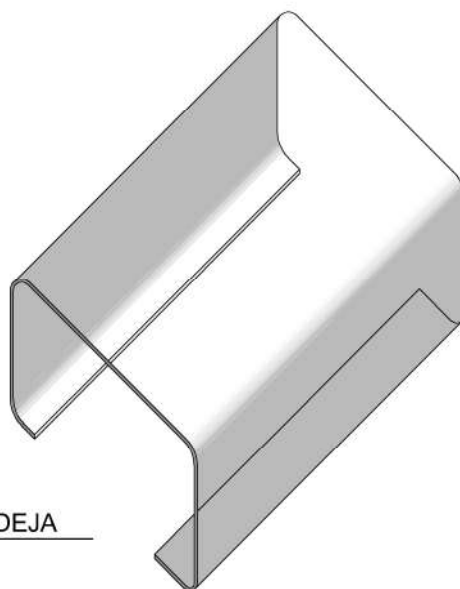

ISOMÉTRICA BANDEJA
ESCALA 1/10



TRE-MG

MESA DA CORTE - SALA DE SESSÕES
SEI 0015403-93.2023.6.13.8000

SGS - COORD. DE MANUTENÇÃO E OBRAS
SEÇÃO DE PROJETOS

ELABORAÇÃO
Patrícia Carneiro

DATA
Outubro/2023

LOCALIZAÇÃO
Sala de Sessões - 3º andar - Ed. Sede

PRANCHA Nº:
11/11