


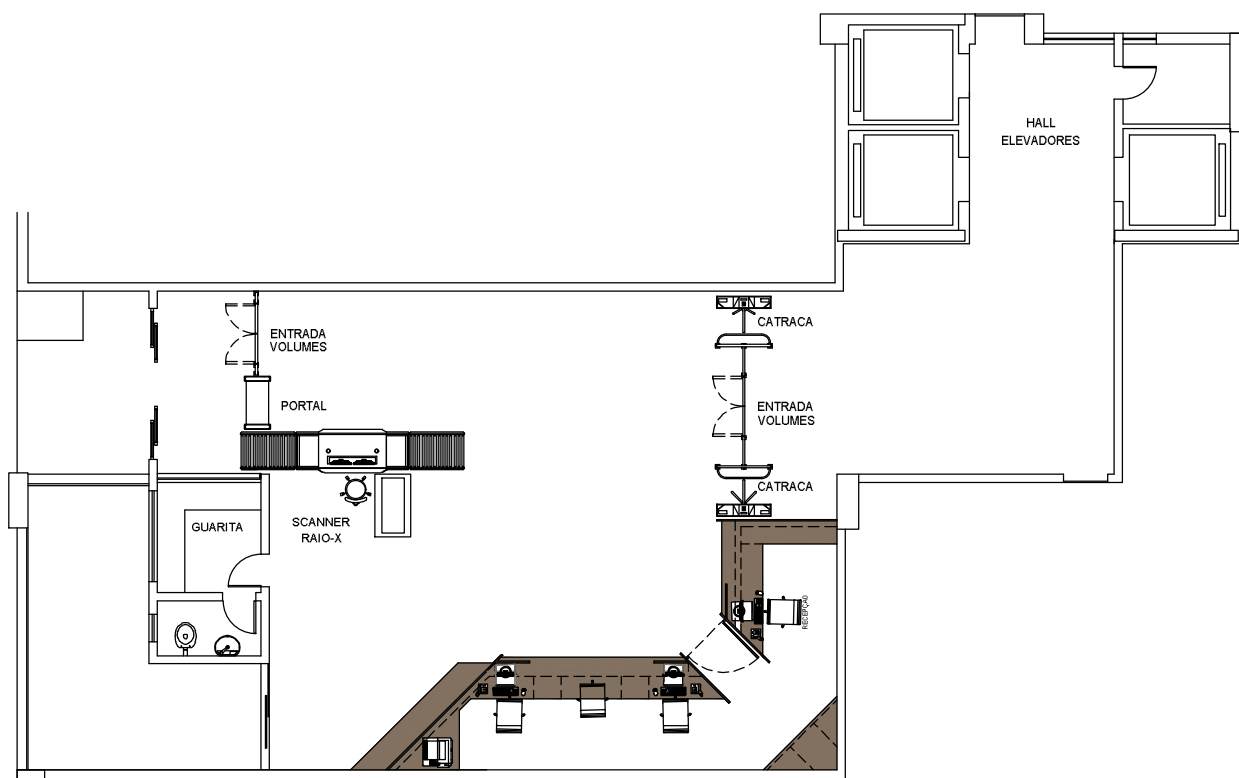

HALL - LAYOUT
ESCALA 1:50

OBSERVAÇÕES:

CONFERIR MEDIDAS NO LOCAL ANTES DA EXECUÇÃO DOS SERVIÇOS
E QUALQUER DÓVIDA ENTRAR EM CONTATO COM A SEPRO



TRE-MG

EDIFÍCIO SEDE

Detalhamento de novo balcão para hall de entrada

SGS - COORD. DE MANUTENÇÃO E OBRAS
SEÇÃO DE PROJETOS

ELABORAÇÃO

Patrícia Cameiro

DATA


setembro/2019

ESCALA

1/50

PRANCHA Nº


1/4

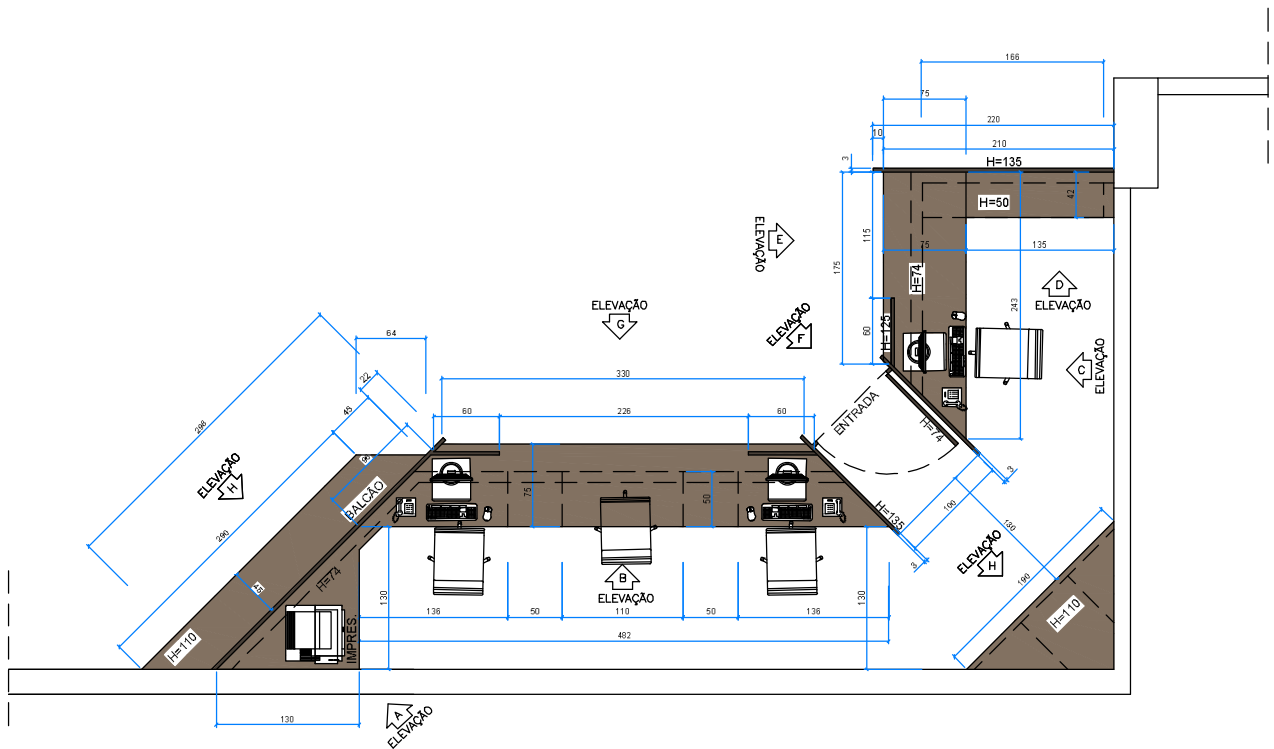

 BALCÃO ATENDIMENTO – DETALHAMENTO – PLANTA
ESCALA 1:25

OBSERVAÇÕES:
CONFERIR MEDIDAS NO LOCAL ANTES DA EXECUÇÃO DOS SERVIÇOS
E QUALQUER DÓVIDA ENTRAR EM CONTATO COM A SEPRO


 TRE-MG	EDIFÍCIO SEDE		
	Detalhamento de novo balcão para hall de entrada		
	SGS - COORD. DE MANUTENÇÃO E OBRAS SEÇÃO DE PROJETOS		
	ELABORAÇÃO Patrícia Cameiro		
DATA	setembro/2019	ESCALA	1/25
PRANCHA Nº			2/4

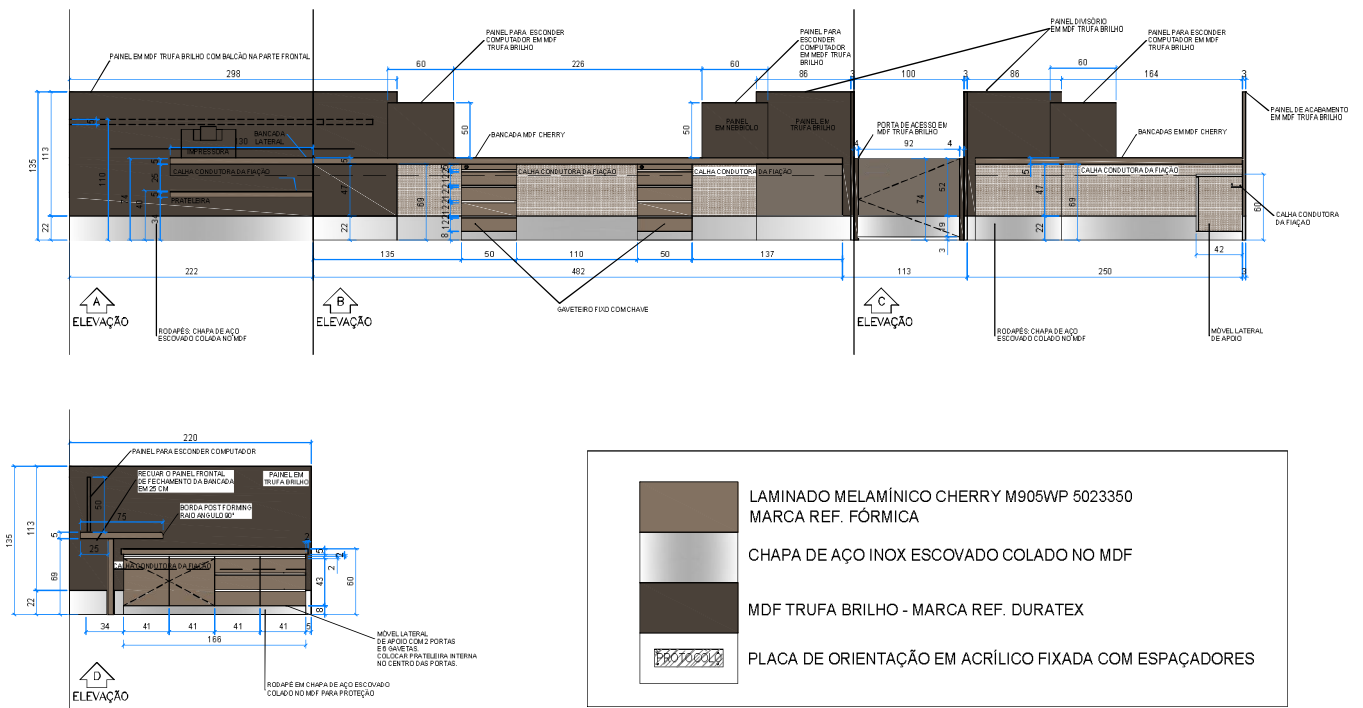

BALCÃO ATENDIMENTO – DETALHAMENTOS **ESCALA 1:25**

OBSERVAÇÕES:
 CONFERIR MEDIDAS NO LOCAL ANTES DA EXECUÇÃO DOS SERVIÇOS
 E QUALQUER DÚVIDA ENTRAR EM CONTATO COM A SEPRO

 TRE-MG	EDIFÍCIO SEDE		
	Detalhamento de novo balcão para hall de entrada		
	SGS - COORD. DE MANUTENÇÃO E OBRAS		
	SEÇÃO DE PROJETOS		
	ELABORAÇÃO		
	Patrícia Carneiro		
DATA	setembro/2019	ESCALA	1/25
			PRANCHA Nº
			3/4

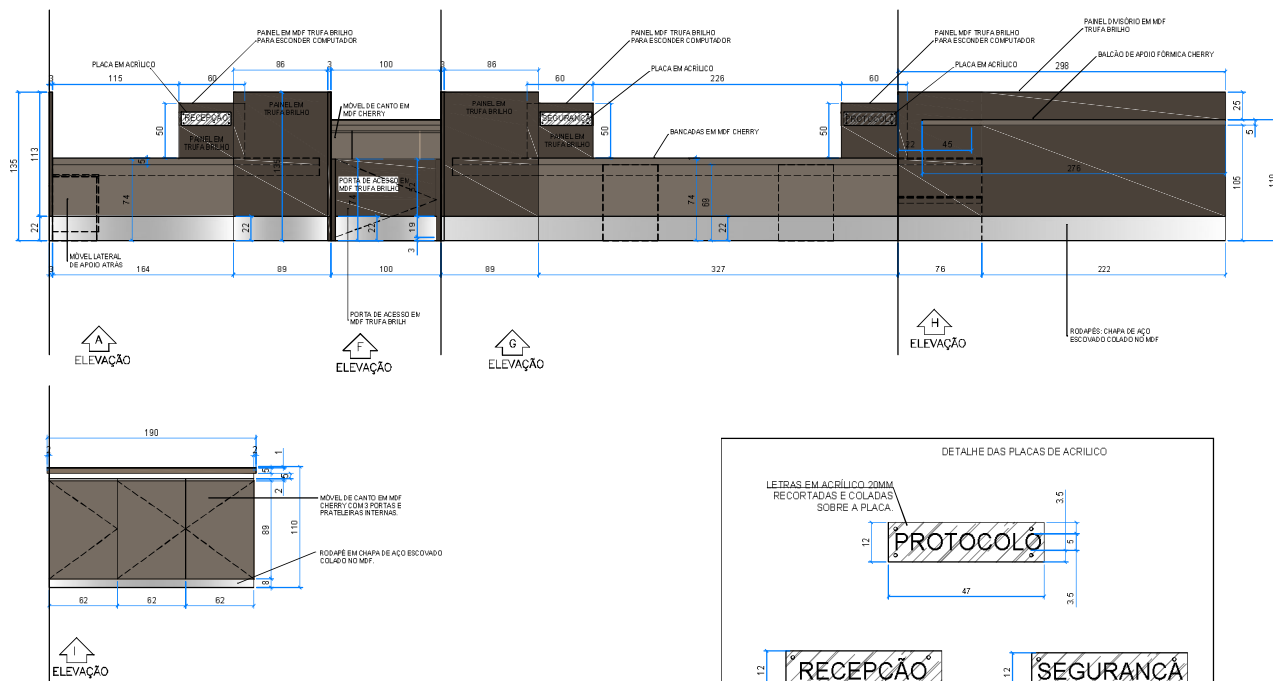

BALCÃO ATENDIMENTO – DETALHAMENTOS **ESCALA 1:25**

OBSERVAÇÕES:

CONFERIR MEDIDAS NO LOCAL ANTES DA EXECUÇÃO DOS SERVIÇOS
 E QUALQUER DÓVIDA ENTRAR EM CONTATO COM A SEPRO



LAMINADO MELAMINICO CHERRY M905WP 5023350
 MARCA REF. FORMICA
 CHAPA DE AÇO INOX ESCOVADO COLADO NO MDF
 MDF TRUFA BRILHO - MARCA REF DURATEX
 PLACA DE ORIENTAÇÃO EM ACRILICO FIXADA COM ESPAÇADORES



TRE-MG

EDIFÍCIO SEDE Detalhamento de novo balcão para hall de entrada		
SGS - COORD. DE MANUTENÇÃO E OBRAS SEÇÃO DE PROJETOS		
ELABORAÇÃO Patrícia Carneiro		
DATA setembro/2019	ESCALA 1/25	PRANCHA Nº 4/4