


ANEXO I

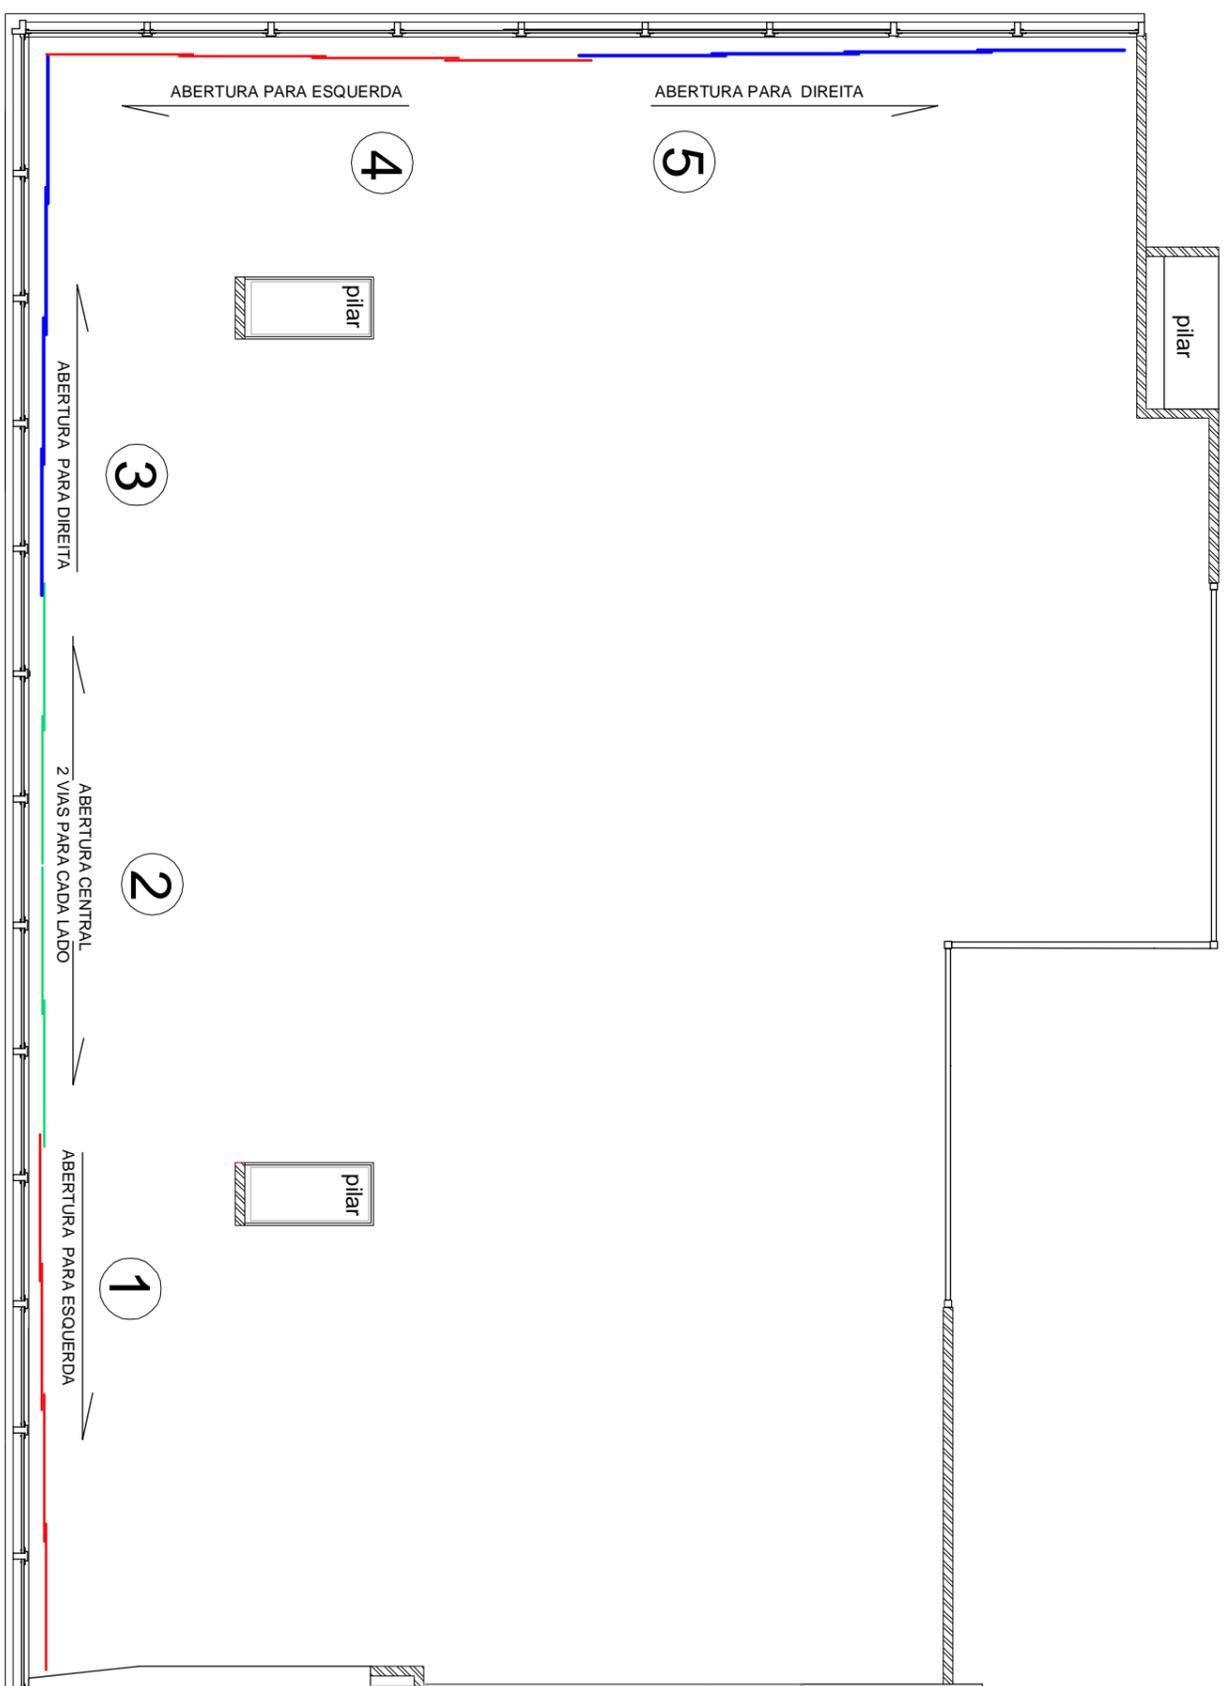

PAINEL EM TELA SOLAR-CENTRO DE MEMÓRIA DO TRE/MG ESCALA: 1/75

05 PAINÉIS COM 04 VIAS CADA, SENDO:

PAINEL 1: 04 VIAS DE 125cm X282cm COM O COMANDO DO LADO ESQUERDO E RECOLHIMENTO PARA O LADO ESQUERDO

PAINEL 2: 04 VIAS DE 125cm X282cm COM O COMANDO DO LADO DIREITO E RECOLHIMENTO DO CENTRO PARA AS LATERAIS

PAINEL 3: 04 VIAS DE 125cm X282cm COM O COMANDO DO LADO DIREITO E RECOLHIMENTO PARA O LADO DIREITO

PAINEL 4: 04 VIAS DE 125cm X282cm COM O COMANDO DO LADO ESQUERDO E RECOLHIMENTO PARA O LADO ESQUERDO

PAINEL 1: 04 VIAS DE 125cm X282cm COM O COMANDO DO LADO DIREITO E RECOLHIMENTO PARA O LADO DIREITO

OBS: as referências de lado dos comandos foram consideradas como se o observador estivesse dentro do ambiente



TRE-MG

Painel em tela solar para Memória Eleitoral

PAD 1901010/2019

SGS - COORD. DE MANUTENÇÃO E OBRAS
SEÇÃO DE PROJETOS

ELABORAÇÃO

Patrícia Carneiro

DATA	ESCALA	PRANCHA Nº:
fevereiro/2019	indicada	01/01