



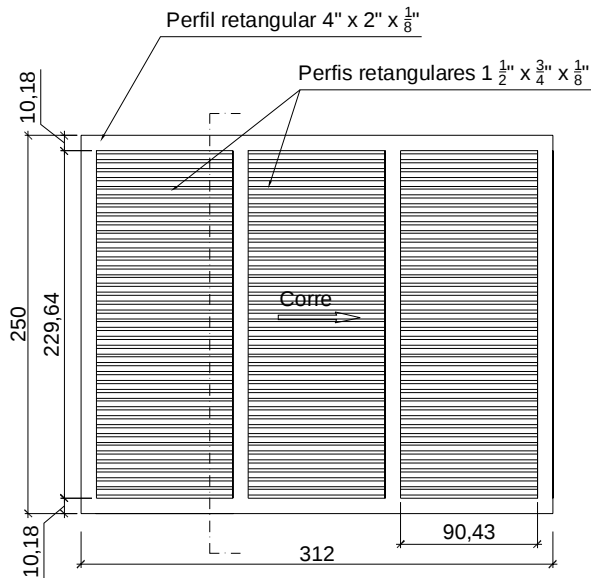


VISTA FRONTAL PORTÃO "1" (GARAGEM LATERAL)
ESCALA 1/50

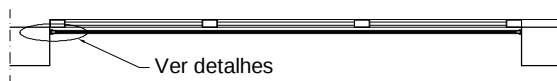


PLANTA
ESCALA 1/50


Obs.: Todas as dimensões deverão ser conferidas no local.

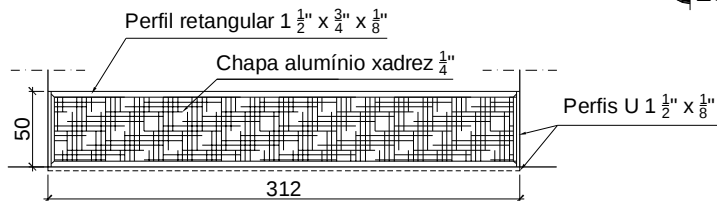

COMPORTA PORTÃO 1
ESCALA 1/50

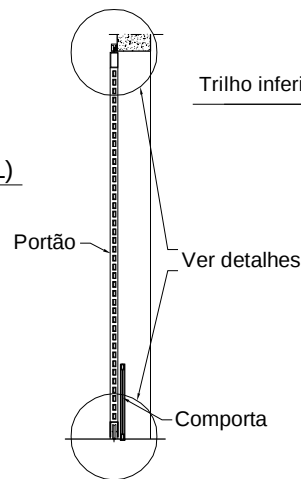

CORTE PORTÃO 1
ESCALA 1/50

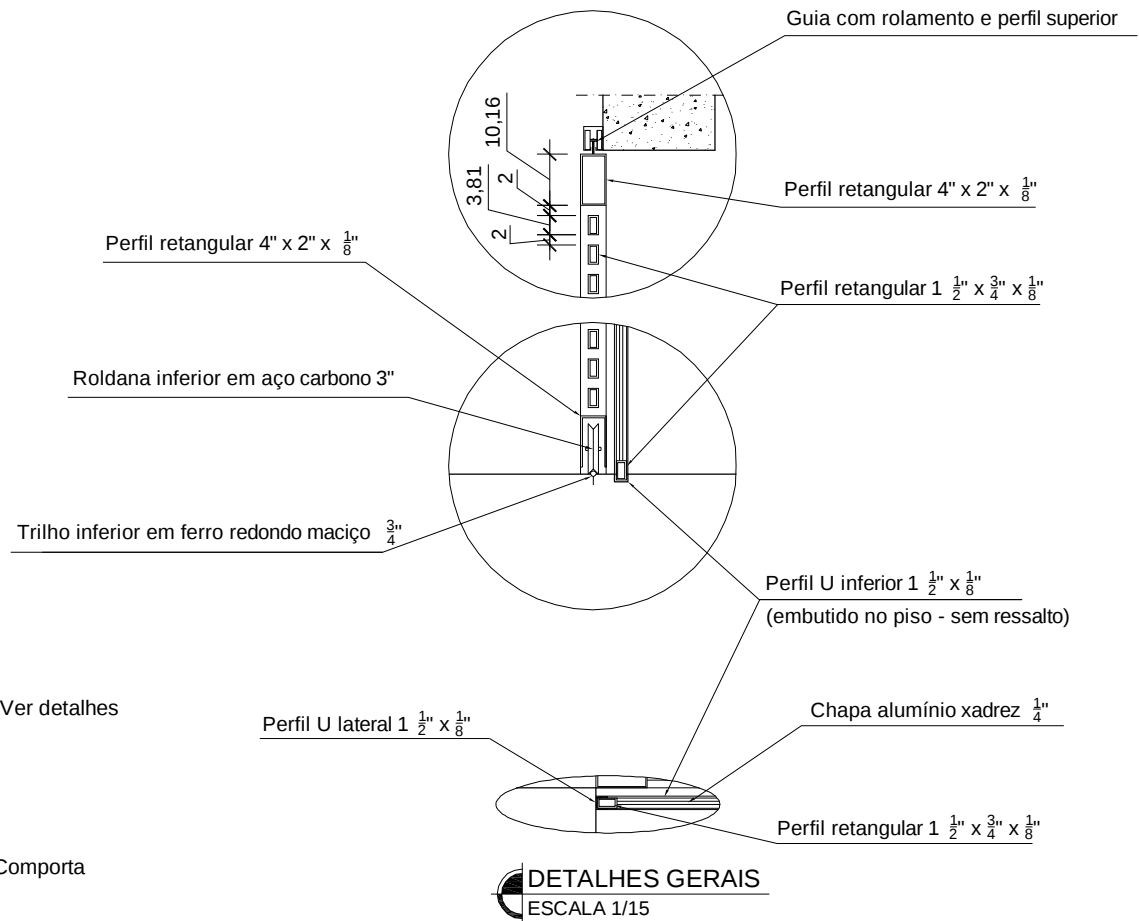

DETALHES GERAIS
ESCALA 1/15

NOTAS: Todas as peças receberão pintura eletrostática cor preto fosco.
No piso, o perfil U deverá ser embutido, de forma a não criar ressalto.
A vedação necessária deverá ser obtida por meio de borracha ou meio mais eficiente.



TRE-MG

PORTÕES E COMPORTAS - ED. ANEXO I
ANEXO I do TR - Projeto e Especificações Técnicas


SGS - COORD. DE MANUTENÇÃO E OBRAS
SEÇÃO DE PROJETOS

ELABORAÇÃO
LUIZ HENRIQUE DA COSTA

DATA
JUNHO/2019


ESCALA
INDICADA

PRANCHA Nº:
01/06

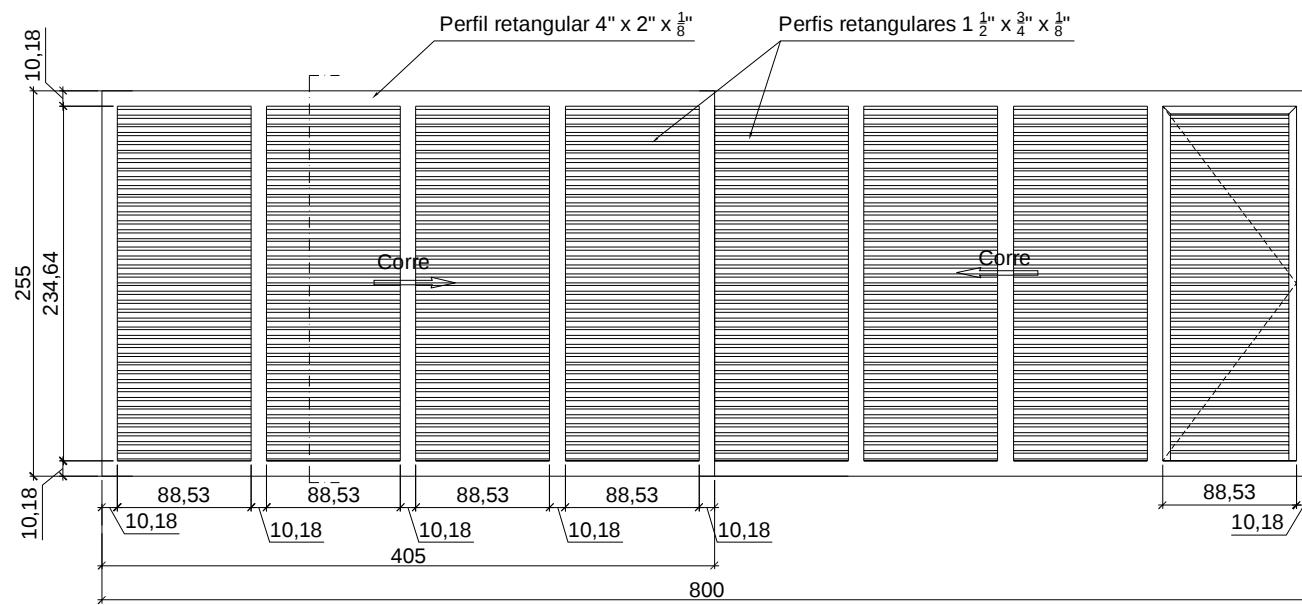


VISTA FRONTAL PORTÃO "2" (PORTARIA)
ESCALA 1/50

OBS: Para o portão de abrir:
- 3 dobradiças $\frac{1}{2}$ " reforçadas
- 1 fechadura de portão

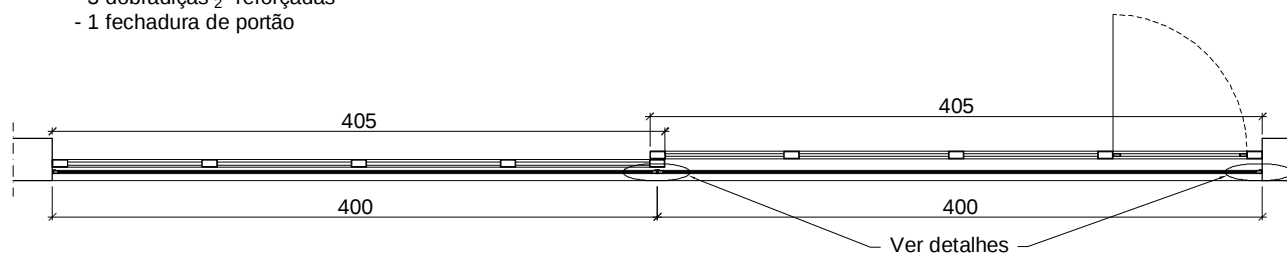

PLANTA
ESCALA 1/50

Obs.: Todas as dimensões deverão ser conferidas no local.
Todas as peças, exceto roldanas, deverão receber pintura eletrostática cor preto fosco

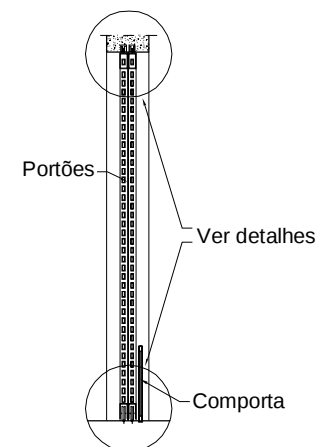

CORTE PORTÃO 2
ESCALA 1/50



TRE-MG

PORTÕES E COMPORTAS - ED. ANEXO I
ANEXO I do TR - Projeto e Especificações Técnicas


SGS - COORD. DE MANUTENÇÃO E OBRAS
SEÇÃO DE PROJETOS

ELABORAÇÃO
LUIZ HENRIQUE DA COSTA


DATA
JUNHO/2019

ESCALA
INDICADA

PRANCHA Nº:
02/06

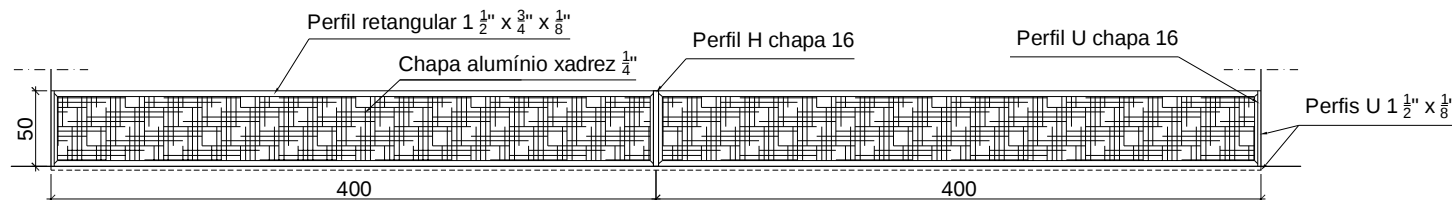

COMPORTA PORTÃO 2
ESCALA 1/50

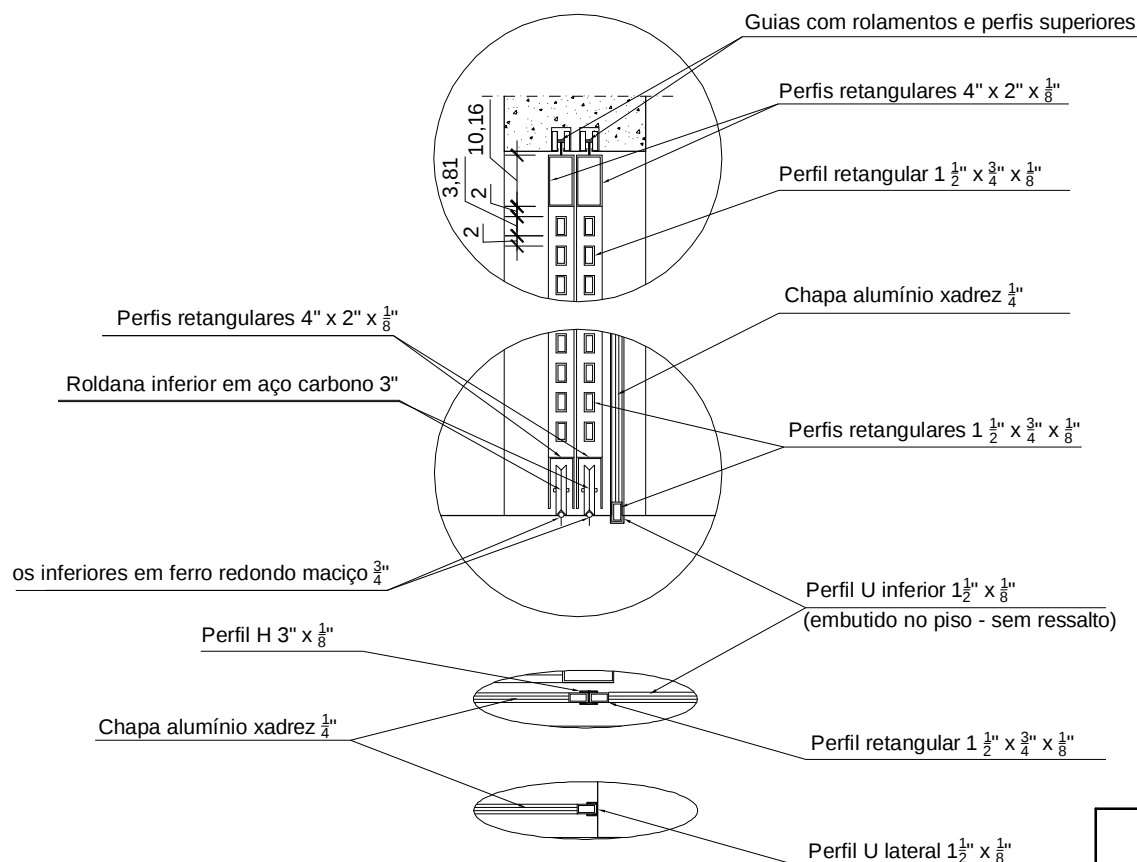

DETALHES GERAIS
ESCALA 1/15

NOTAS: Todas as peças receberão pintura eletrostática cor preto fosco.
No piso, o perfil U deverá ser embutido, de forma a não criar ressalto.
A vedação necessária deverá ser obtida por meio de borracha ou meio mais eficiente.



TRE-MG

PORTÕES E COMPORTAS - ED. ANEXO I
ANEXO I do TR - Projeto e Especificações Técnicas


SGS - COORD. DE MANUTENÇÃO E OBRAS
SEÇÃO DE PROJETOS

ELABORAÇÃO
LUIZ HENRIQUE DA COSTA

DATA
JUNHO/2019

ESCALA
INDICADA


PRANCHA Nº:
03/06

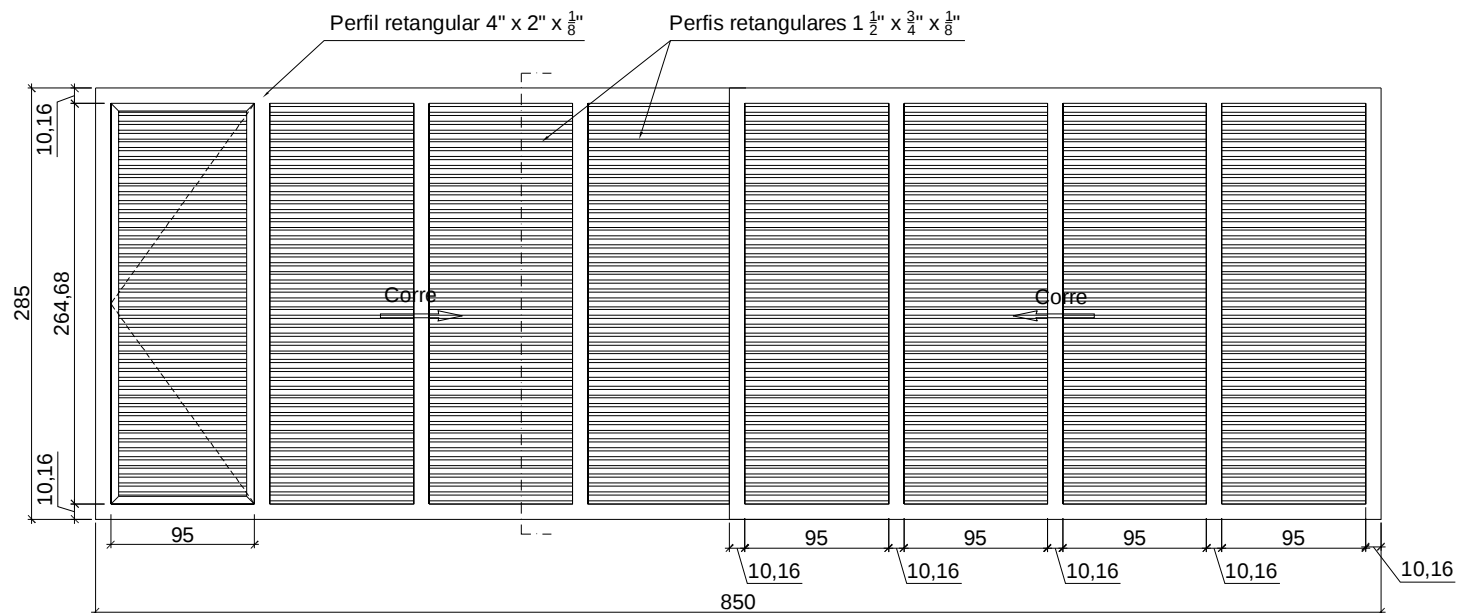


VISTA FRONTAL PORTÃO "3" (GARAGEM PRINCIPAL)
ESCALA 1/50

OBS: Para o portão de abrir:

- 3 dobradiças $\frac{1}{2}$ " reforçadas
- 1 fechadura de portão

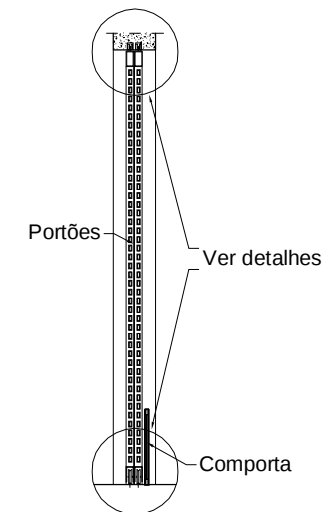

CORTE PORTÃO 3
ESCALA 1/50

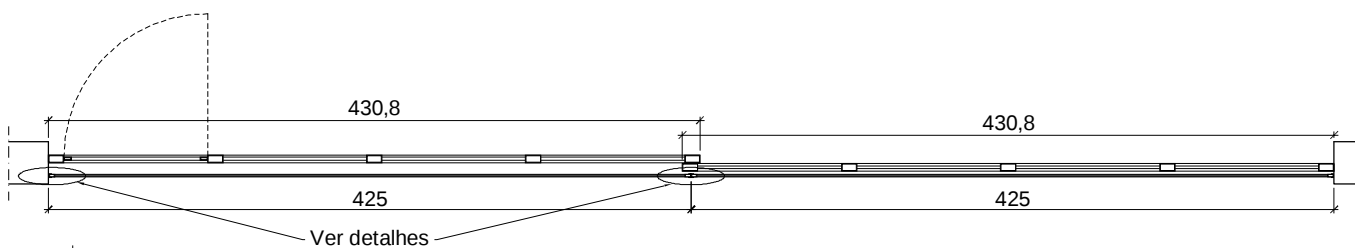

PLANTA
ESCALA 1/50

Obs.: Todas as dimensões deverão ser conferidas no local.

Todas as peças, exceto roldanas, deverão receber pintura eletrostática cor preto fosco



TRE-MG

PORTÕES E COMPORTAS - ED. ANEXO I

ANEXO I do TR - Projeto e Especificações Técnicas


SGS - COORD. DE MANUTENÇÃO E OBRAS
SEÇÃO DE PROJETOS

ELABORAÇÃO
LUIZ HENRIQUE DA COSTA


DATA
JUNHO/2019

ESCALA
INDICADA

PRANCHA Nº:
04/06

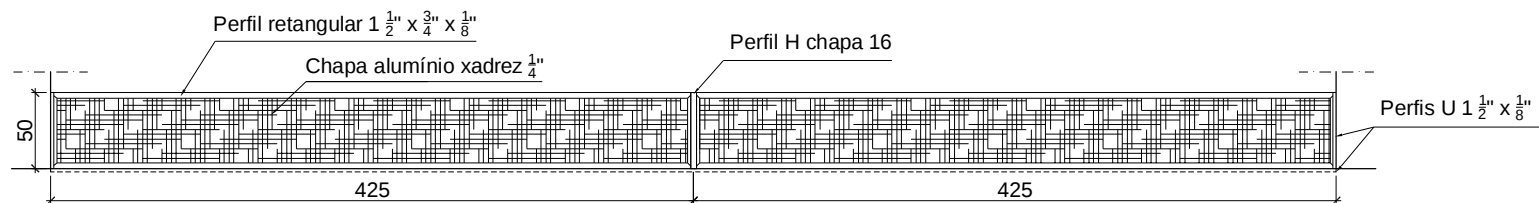

COMPORTA PORTÃO 3
ESCALA 1/50

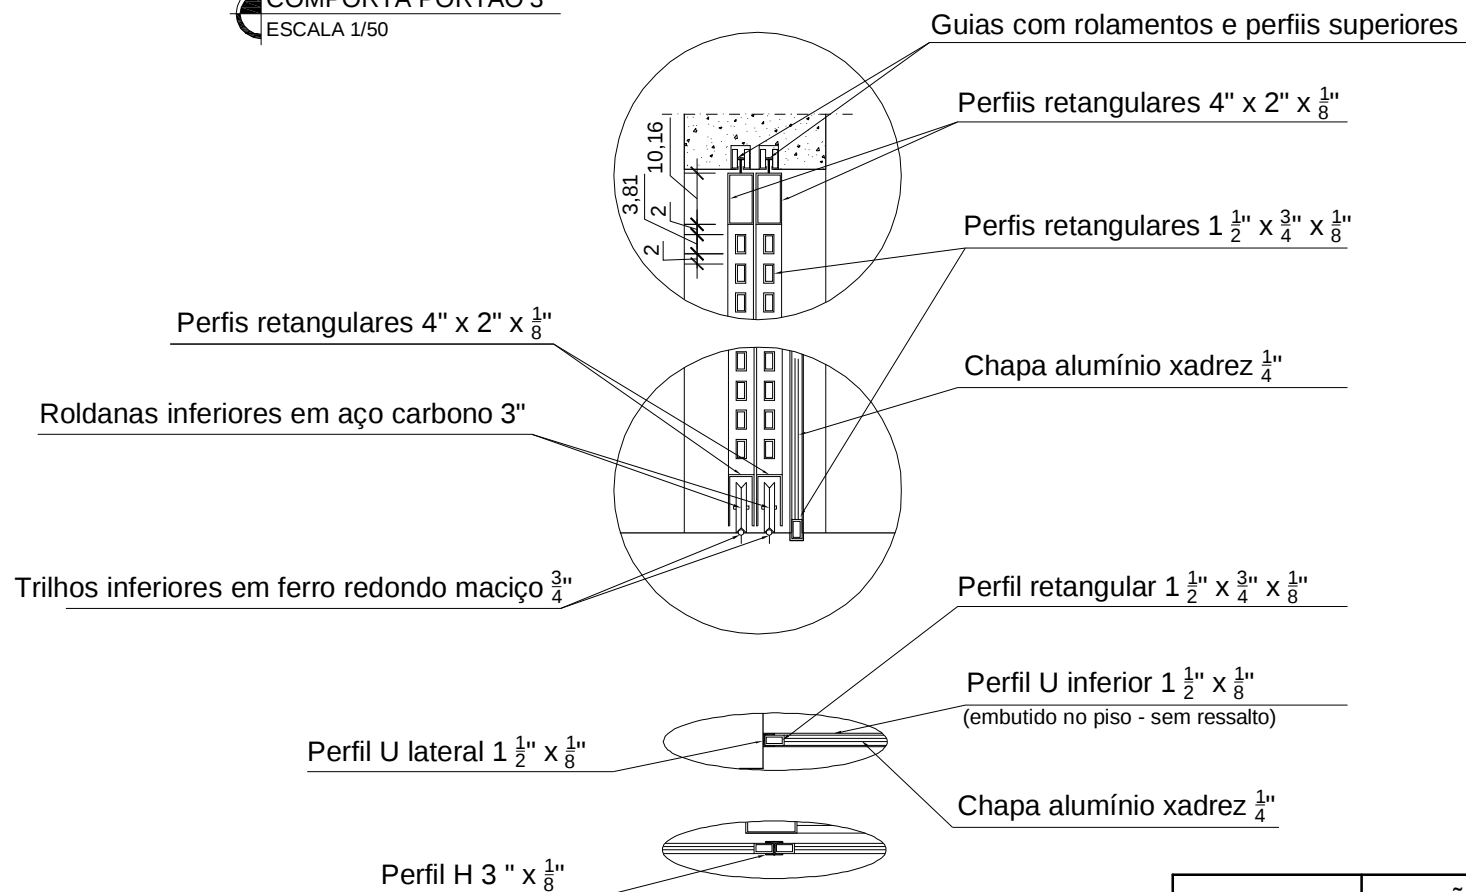

DETALHES GERAIS
ESCALA 1/15

NOTAS: Todas as peças receberão pintura eletrostática cor preto fosco.
No piso, o perfil U deverá ser embutido, de forma a não criar ressalto.
A vedação necessária deverá ser obtida por meio de borracha ou meio mais eficiente.



TRE-MG

PORTÕES E COMPORTAS - ED. ANEXO I
ANEXO I do TR - Projeto e Especificações Técnicas


SGS - COORD. DE MANUTENÇÃO E OBRAS
SEÇÃO DE PROJETOS

ELABORAÇÃO
LUIZ HENRIQUE DA COSTA

DATA
JUNHO/2019

ESCALA
INDICADA

PRANCHA Nº:
05/06

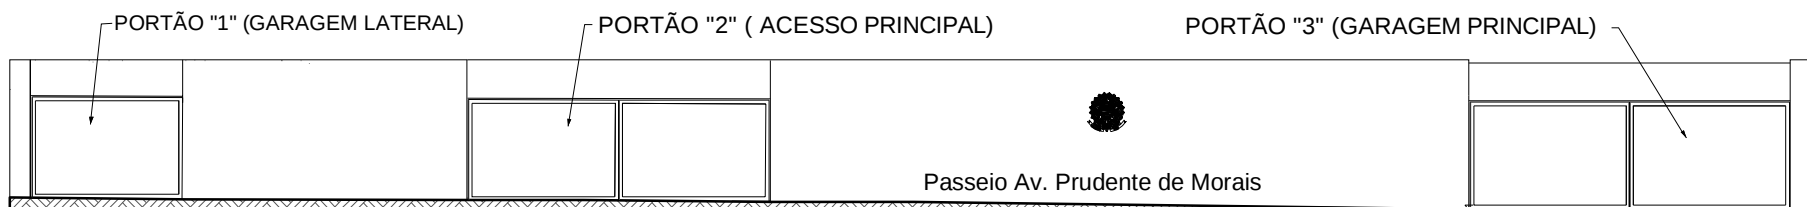

 **ELEVAÇÃO GRADIL - Localização dos portões**
ESCALA 1/200

 TRE-MG	PORTÕES E COMPORTAS - ED. ANEXO I		
	ANEXO I do TR - Projeto e Especificações Técnicas		
	SGS - COORD. DE MANUTENÇÃO E OBRAS SEÇÃO DE PROJETOS		
	ELABORAÇÃO LUIZ HENRIQUE DA COSTA		
	DATA JUNHO/2019	ESCALA INDICADA	PRANCHA Nº: 06/06