


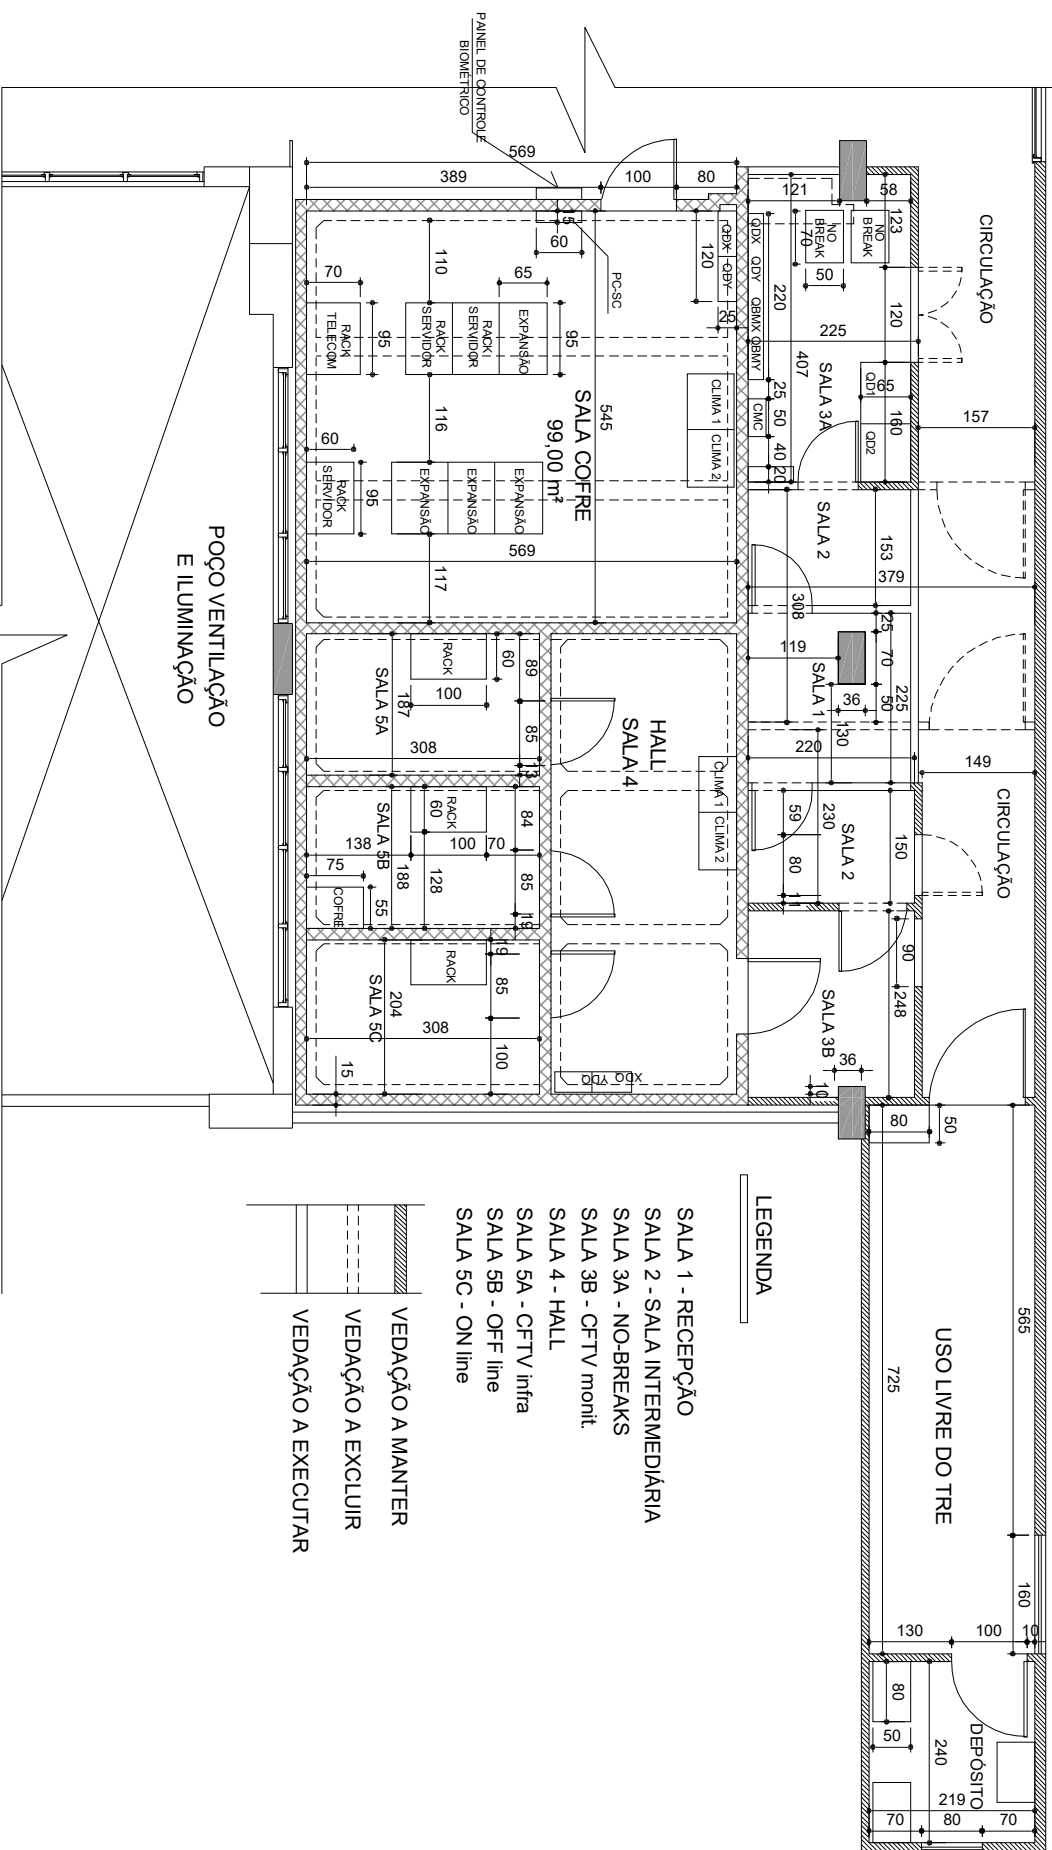

LAYOUT SALA COFRE SEI 1976-68 ESCALA: 1/100



TRE-MG

SGS - COORD. DE MANUTENÇÃO E OBRAS
SEÇÃO DE PROJETOS

ELABORAÇÃO
FERNANDA NOTINI

SALA COFRE
SEI 1976-86

DATA
NOV/2019

ESCALA
indicada

PRANCHA Nº:
01/01