



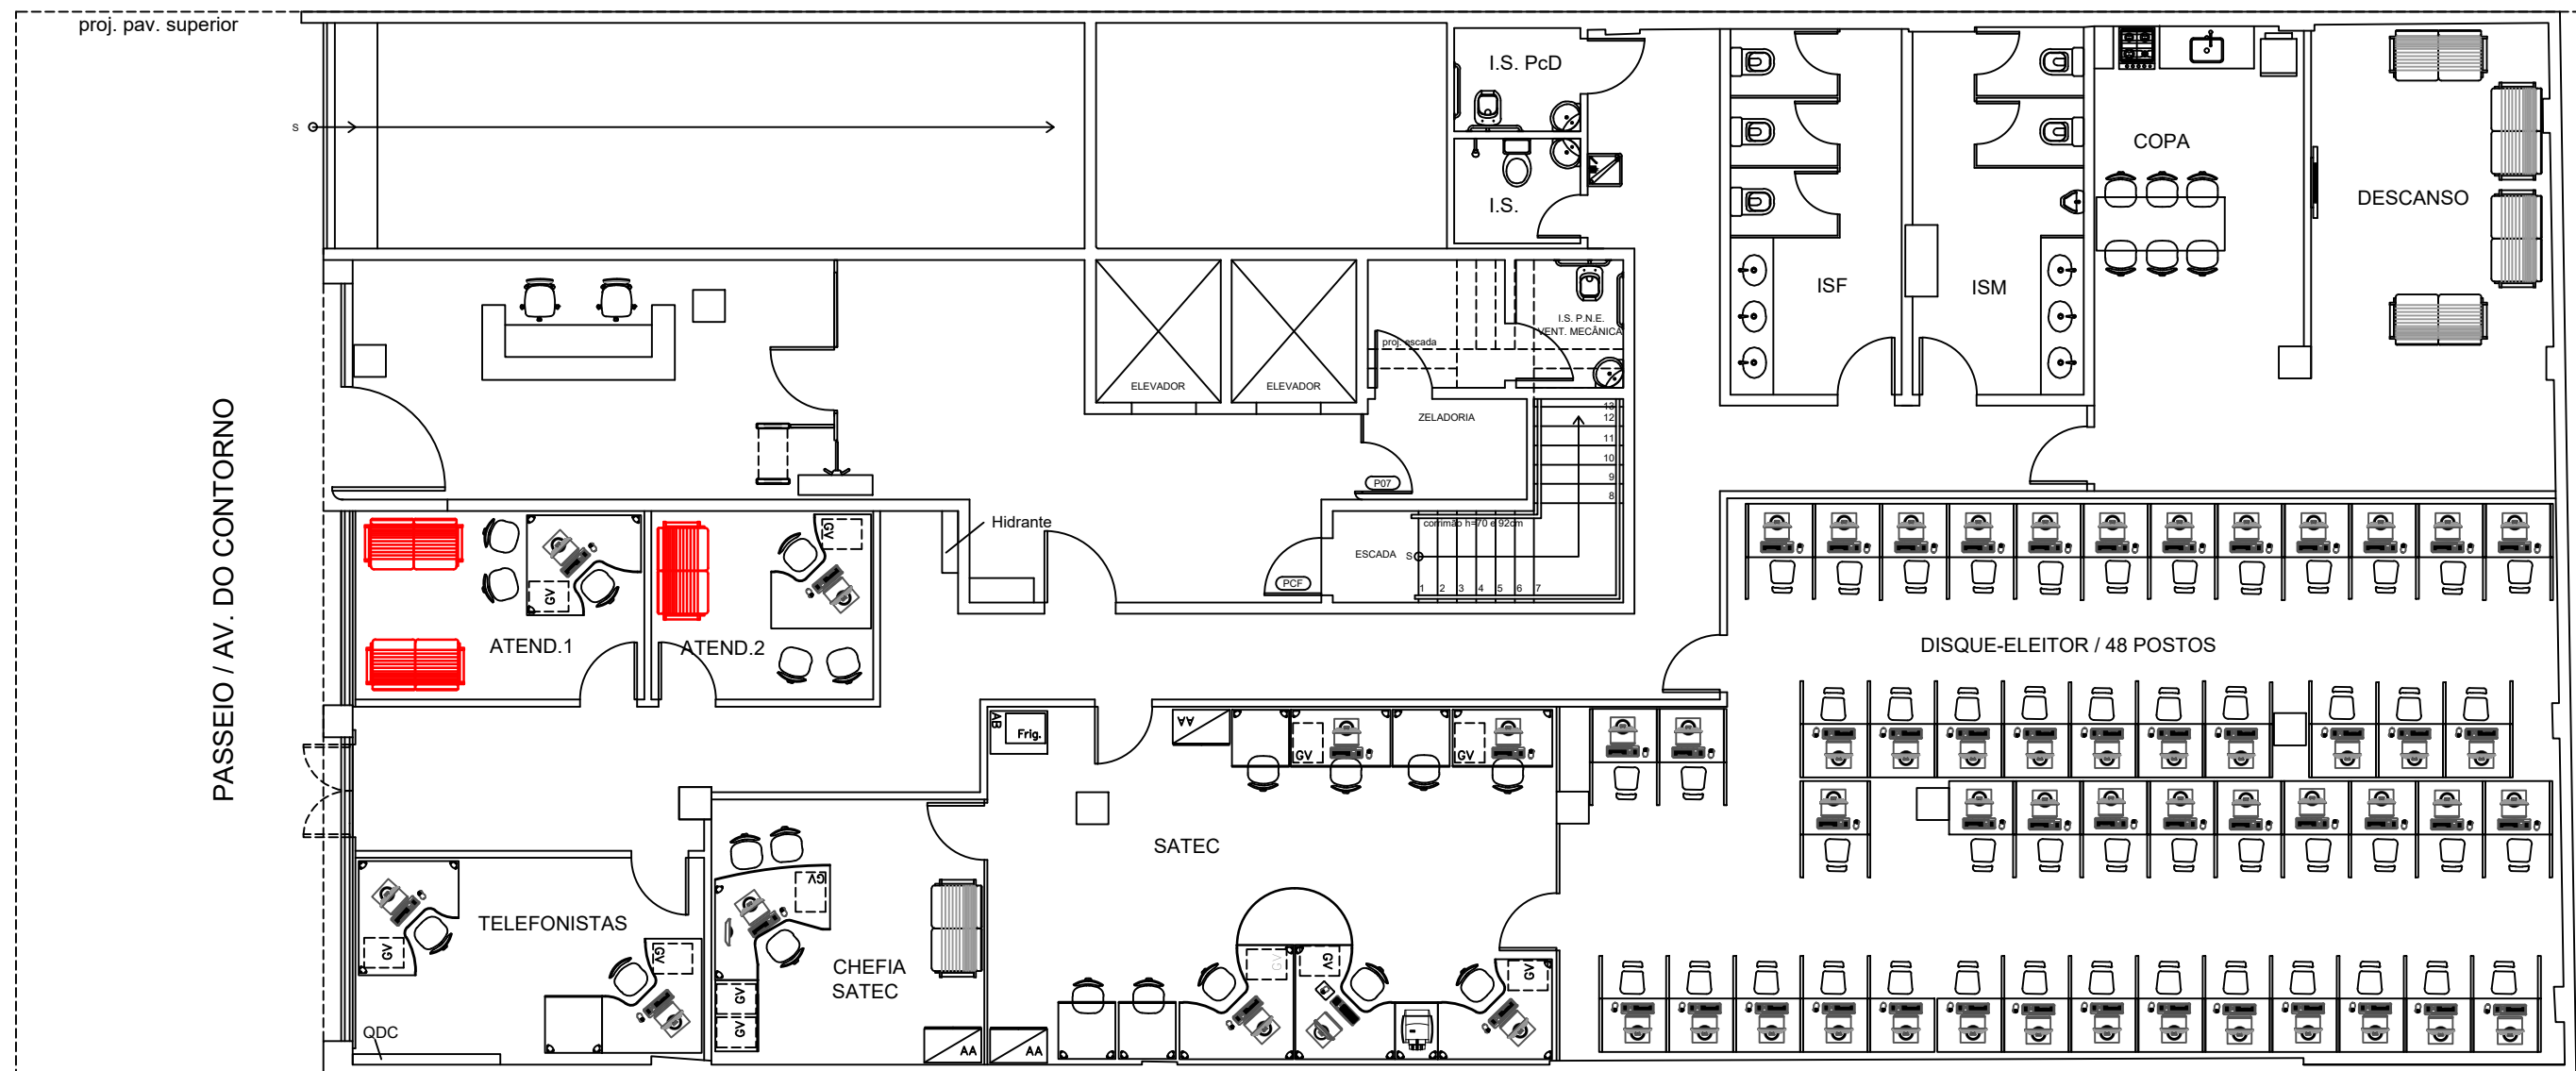
TÉRREO ANEXO I
ESCALA: 1/200

 TRE-MG	SEI 0012772-45.2024.6.13.8000 AQUISIÇÃO DE MOBILIÁRIO CORPORATIVO		
	SGS - COORD. DE MANUTENÇÃO E OBRAS SEÇÃO DE PROJETOS		
	ELABORAÇÃO PATRÍCIA CARNEIRO		
	DATA NOVEMBRO/24	ESCALA INDICADA	PRANCHA Nº: 01/04

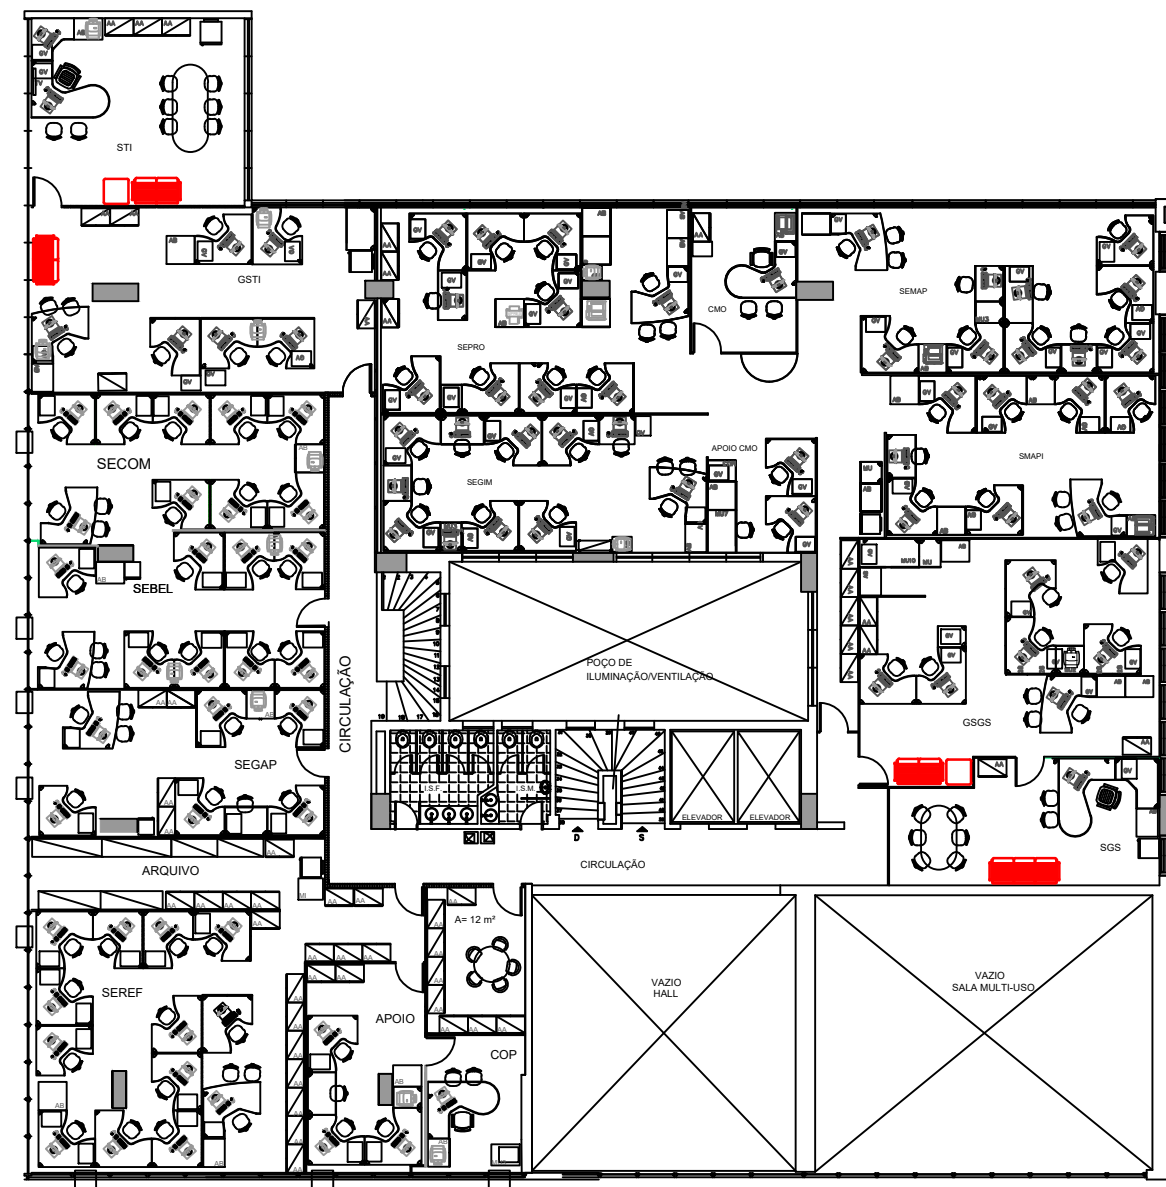

 **1º PAVIMENTO ANEXO I**
ESCALA: 1/200

	SEI 0012772-45.2024.6.13.8000		
	AQUISIÇÃO DE MOBILIÁRIO CORPORATIVO		
	SGS - COORD. DE MANUTENÇÃO E OBRAS		
	SEÇÃO DE PROJETOS		
ELABORAÇÃO	PATRÍCIA CARNEIRO		
	DATA	ESCALA	PRANCHA Nº:
	NOVEMBRO/24	INDICADA	03/04



TÉRREO ED. MOZART
ESCALA: 1/100



TRE-MG

SEI 0012772-45.2024.6.13.8000 AQUISIÇÃO DE MOBILIÁRIO CORPORATIVO		
SGS - COORD. DE MANUTENÇÃO E OBRAS SEÇÃO DE PROJETOS		
ELABORAÇÃO PATRÍCIA CARNEIRO		
DATA NOVEMBRO/24	ESCALA INDICADA	PRANCHAS Nº: 04/04