


# LOTE 1: ITENS 1, 2 e 3

ENDEREÇO INSTALAÇÃO: Ed. Mozart - Av. do Contorno, nº 7526 – Lourdes – Belo Horizonte – MG

LOTE 1: ITENS 1, 2 e 3

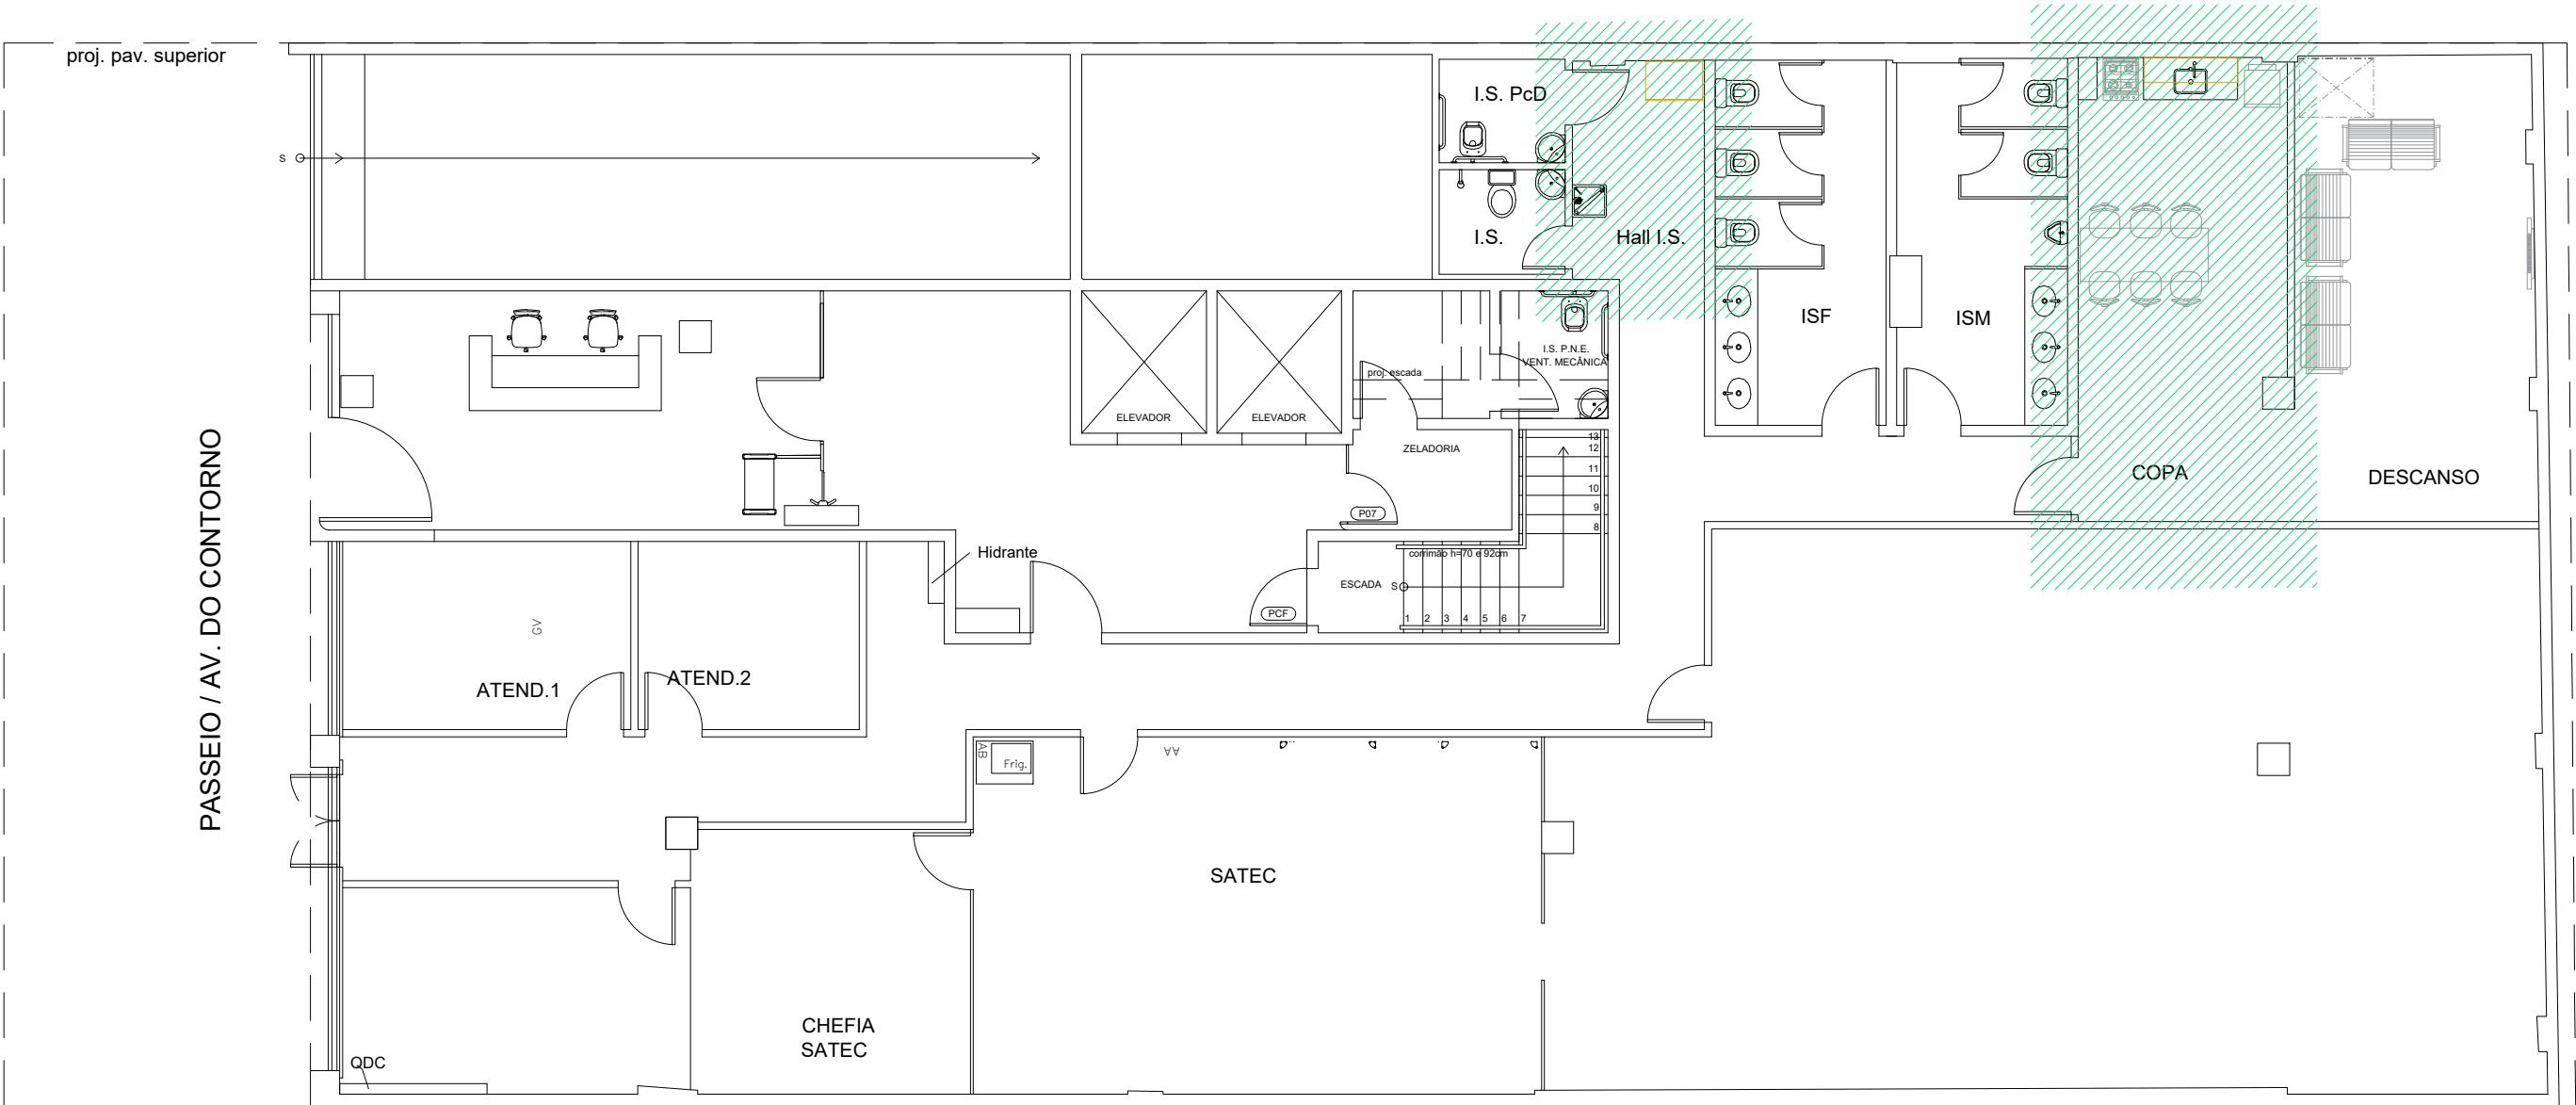

AREAS DE INTERVENÇÃO - SATEC  
ESCALA: 1/100 ED.MOZART - TÉRREO

ÁREA DE INTERVENÇÃO



TRE-MG

SEI 00 12774-15.2024.6.13.8000  
SEI - SATEC 000 9807 94 2024 6 13 8000

SGS - COORD. DE MANUTENÇÃO E OBRAS  
SEÇÃO DE PROJETOS


ELABORAÇÃO  
ANA MANCINI

DATA  
OUT/24

ESCALA  
INDICADA

PRANCHA Nº:  
01/05

LOTE 1: ITENS 1, 2 e 3

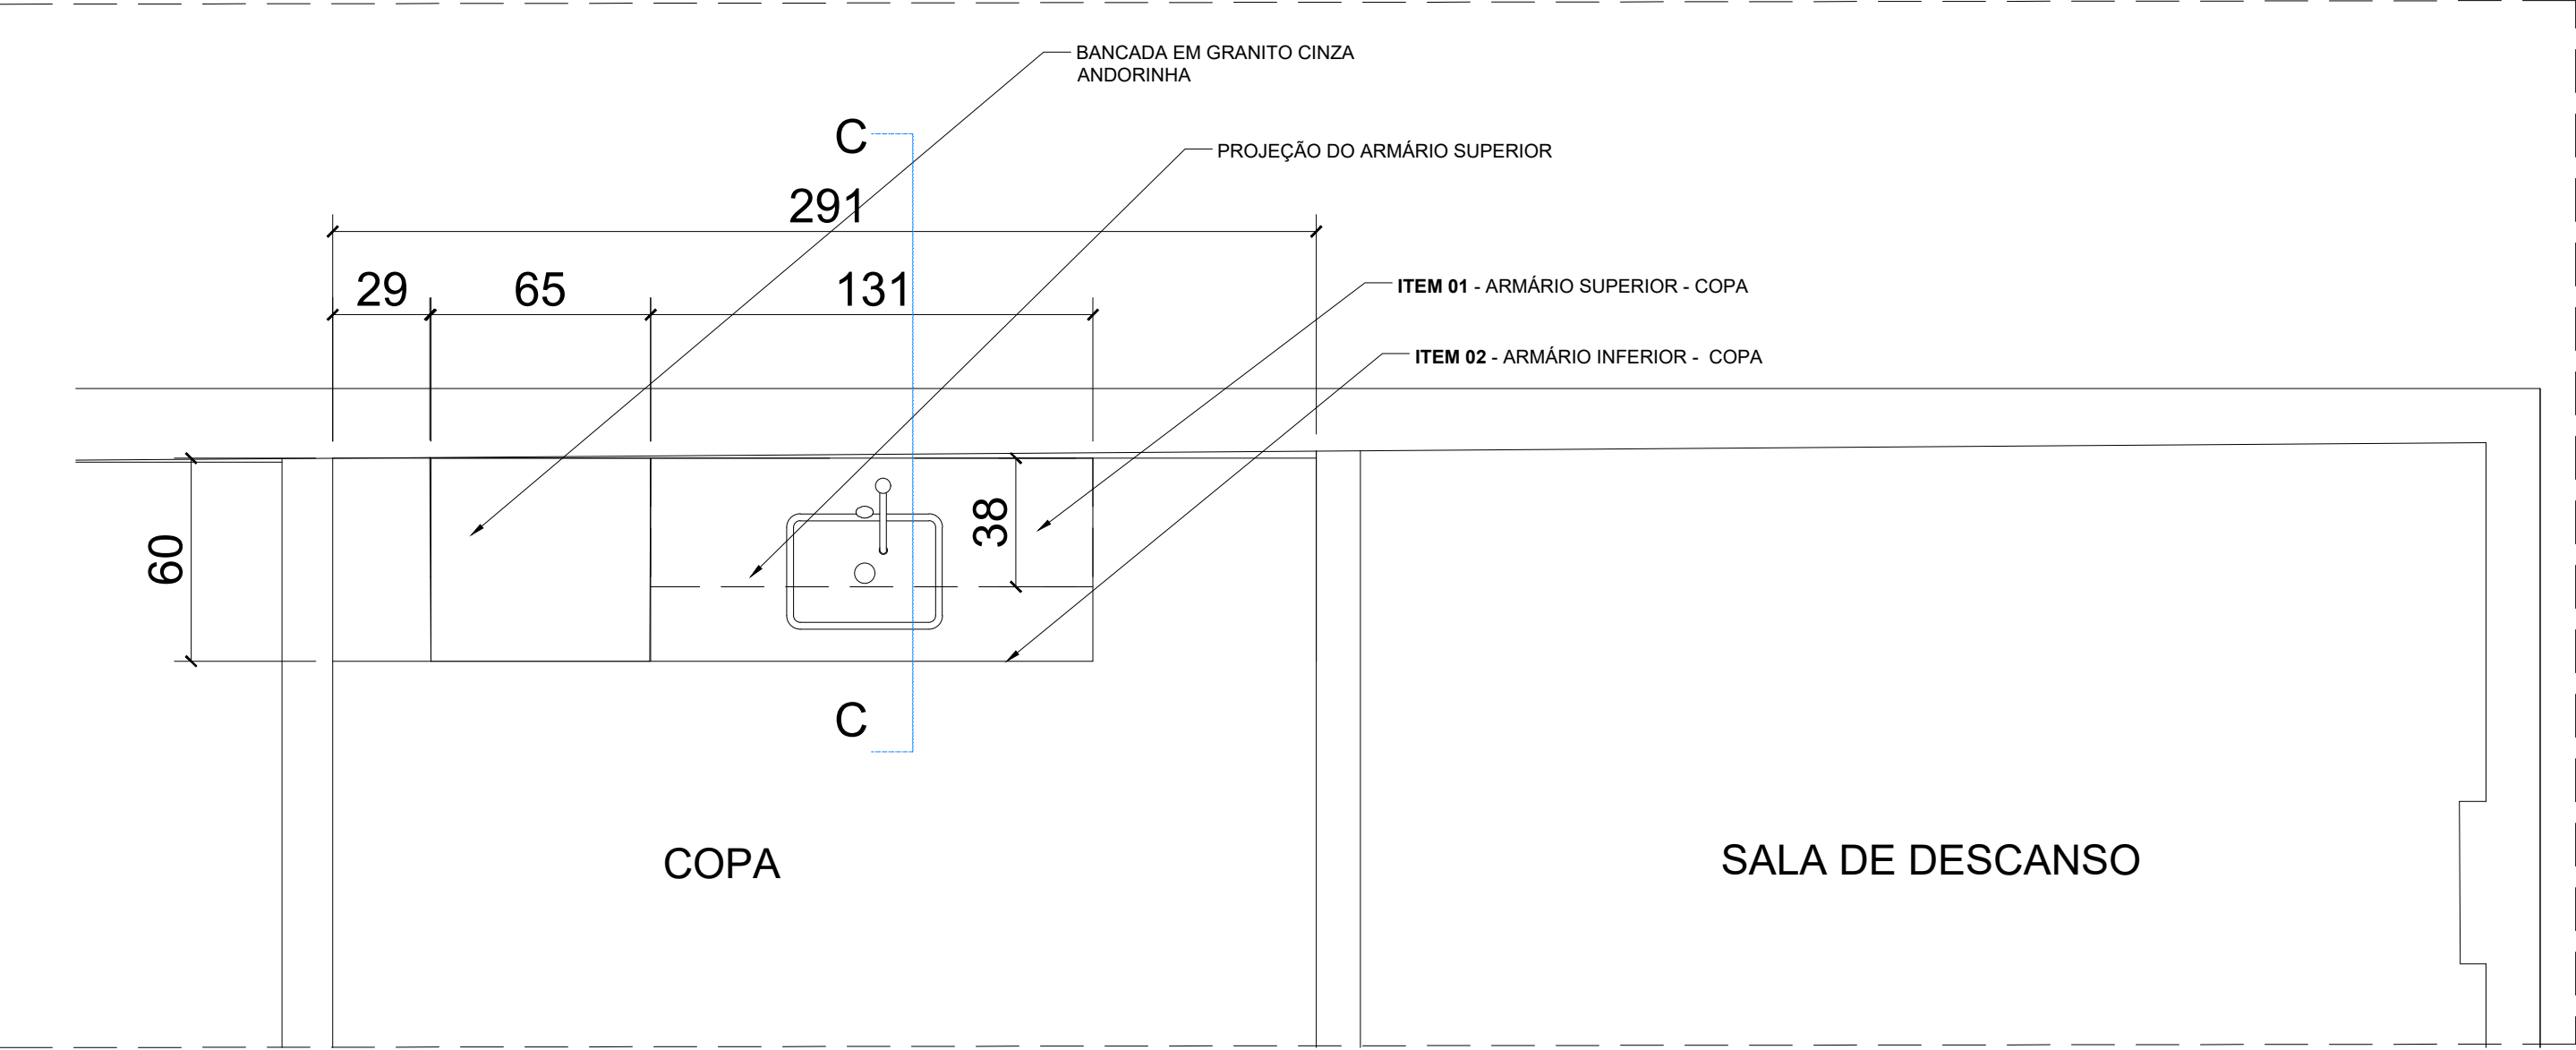

 LAYOUT SATEC - COPA  
ESCALA: 1/20 ITENS 1 e 2 ARM. COPA SATEC



TRE-MG

SEI 00 12774-15.2024.6.13.8000  
SEI - SATEC 000 9807 94 2024 6 13 8000

SGS - COORD. DE MANUTENÇÃO E OBRAS  
SEÇÃO DE PROJETOS

ELABORAÇÃO  
ANA MANCINI

DATA  
OUT /24

ESCALA  
INDICADA

PRANCHA Nº:  
02/05

LOTE 1: ITENS 1, 2 e 3

ITEM 01: ARM.SUPERIOR (COPA/SATEC)

02 portas com prateleiras interna;  
02 Nichos para microondas e forno elétrico;  
02 passa-cabos cor: cinza cristal, Diâmetro 6 cm,  
instalados nos nichos;

ITEM 02 : ARM. SOB PIA (COPA /SATEC)

05 portas com prateleiras interna;  
04 gavetas;

MATERIAL:


Parte interna e externa: MDF Cinza Cristal, marca ref.:  
Arauco ou similar 2 faces;

PUXADORES:

Modelo SLIM PERFIL com acabamento lateral no puxador,  
Cor: Prata Escovado (anodizado),  
Comprimento: 146mm  
Instalados na bordas superiores das portas e gavetas  
Marca ref. Alternativa - código 20772 ou similar.

NOTAS:

- 1. TODAS AS MEDIDAS DEVERÃO SER CONFERIDAS NO LOCAL.
- 2. INSTALAR PASSA-CABOS NOS NICHOS DO FORNO E MICROONDAS
- 3. MOBILIARIO 3 FIXO NA PAREDE

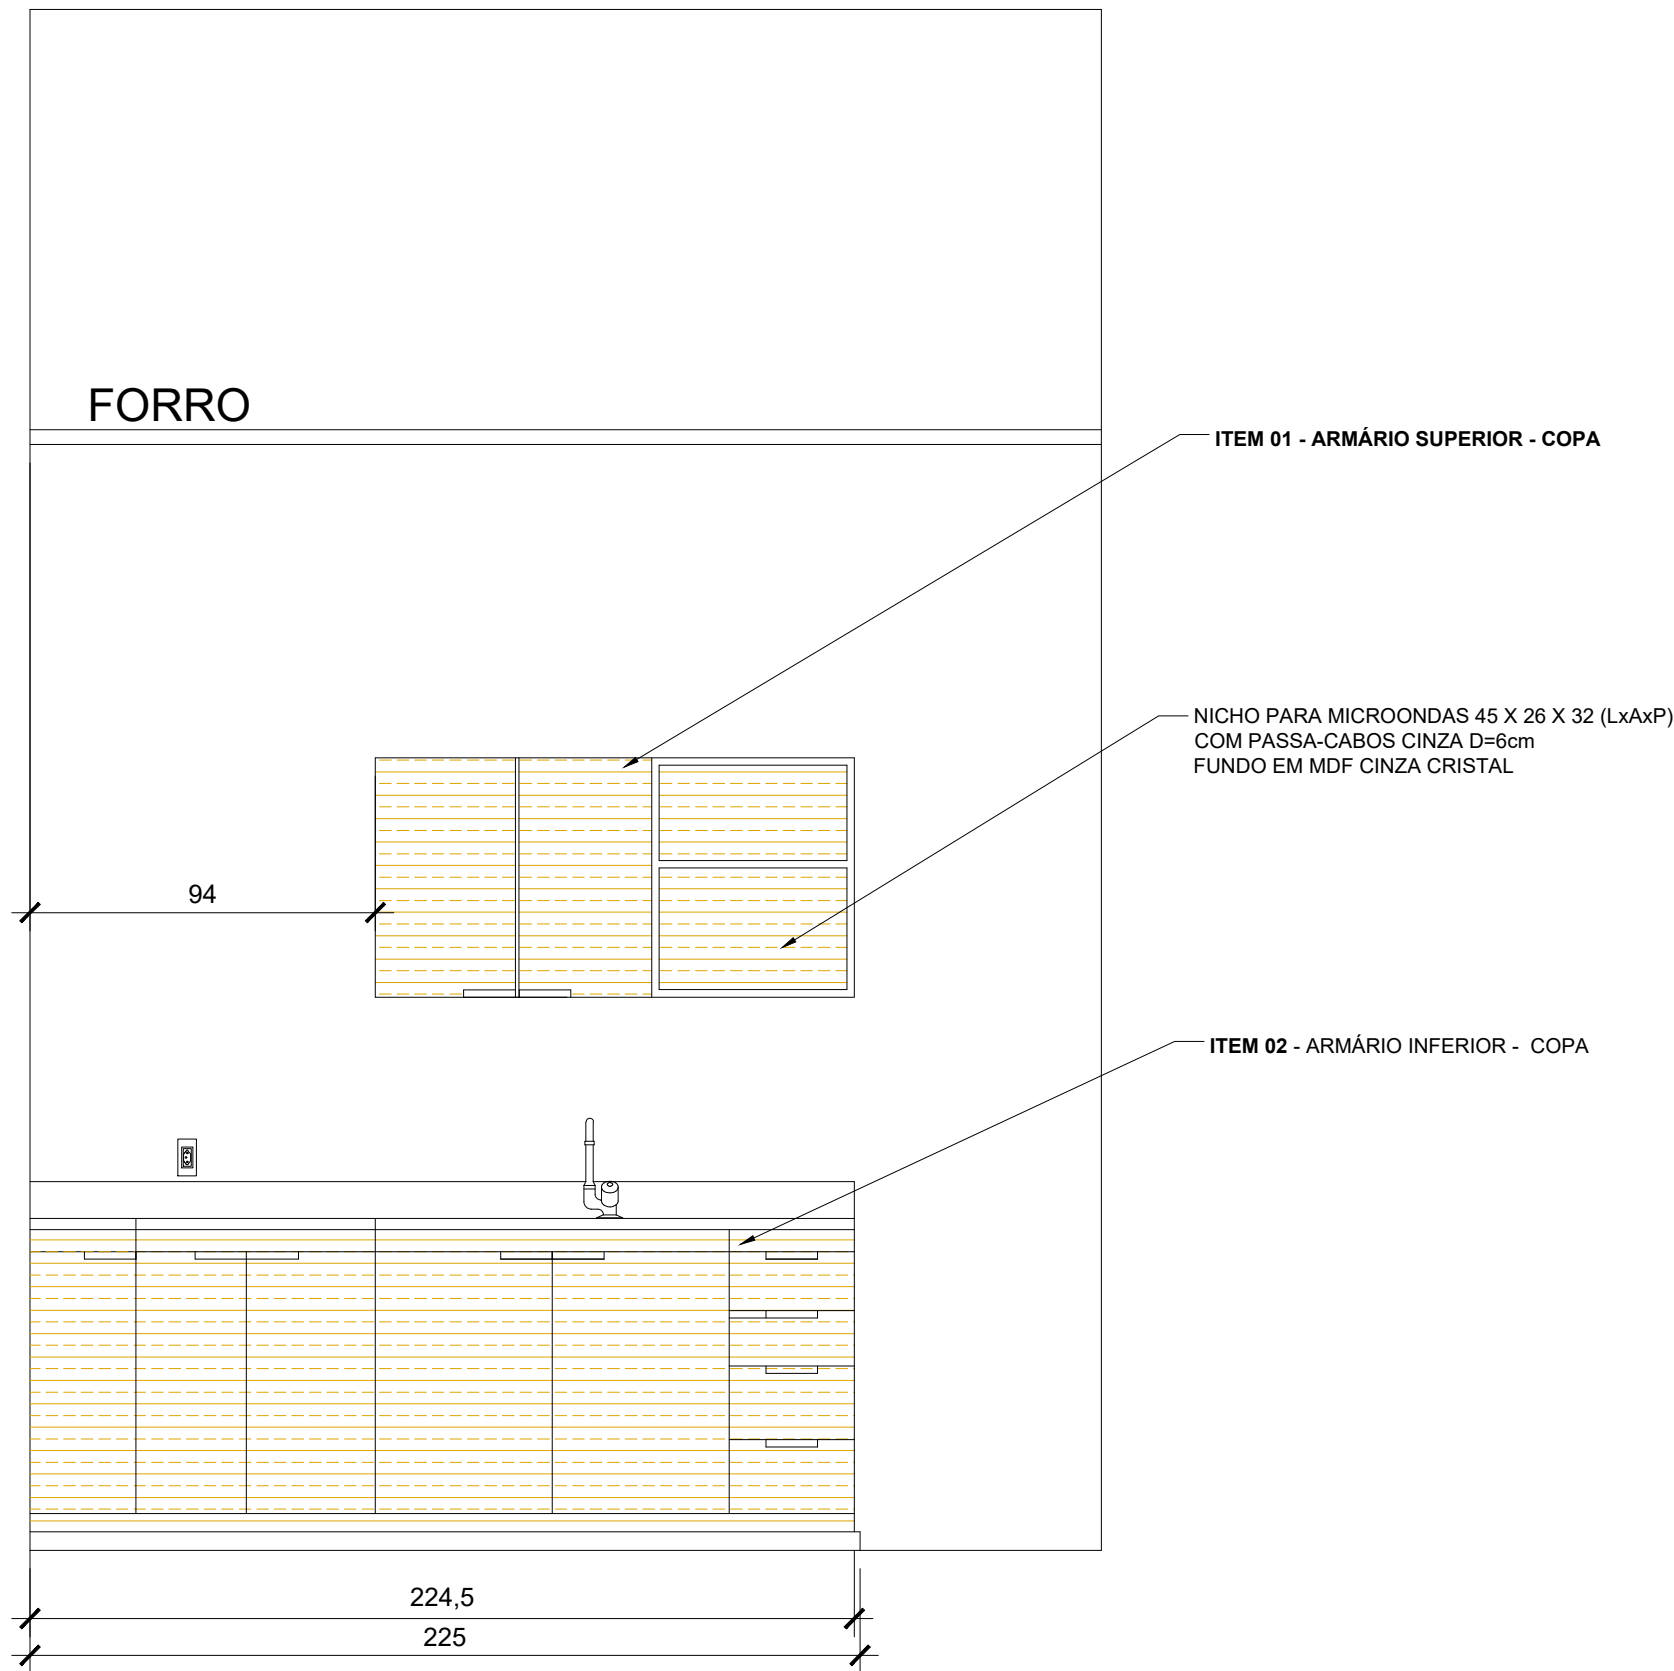

ELEVACÃO FRONTAL EXTERNA  
ESCALA: 1/20 ITENS 1 e 2 ARM. COPA SATEC



TRE-MG

SEI 00 12774-15.2024.6.13.8000  
SEI - SATEC 000 9807 94 2024 6 13 8000

SGS - COORD. DE MANUTENÇÃO E OBRAS  
SEÇÃO DE PROJETOS


ELABORAÇÃO  
ANA MANCINI

DATA  
OUT /24


ESCALA  
INDICADA

PRANCHA Nº:  
03/05

LOTE 1: ITENS 1, 2 e 3

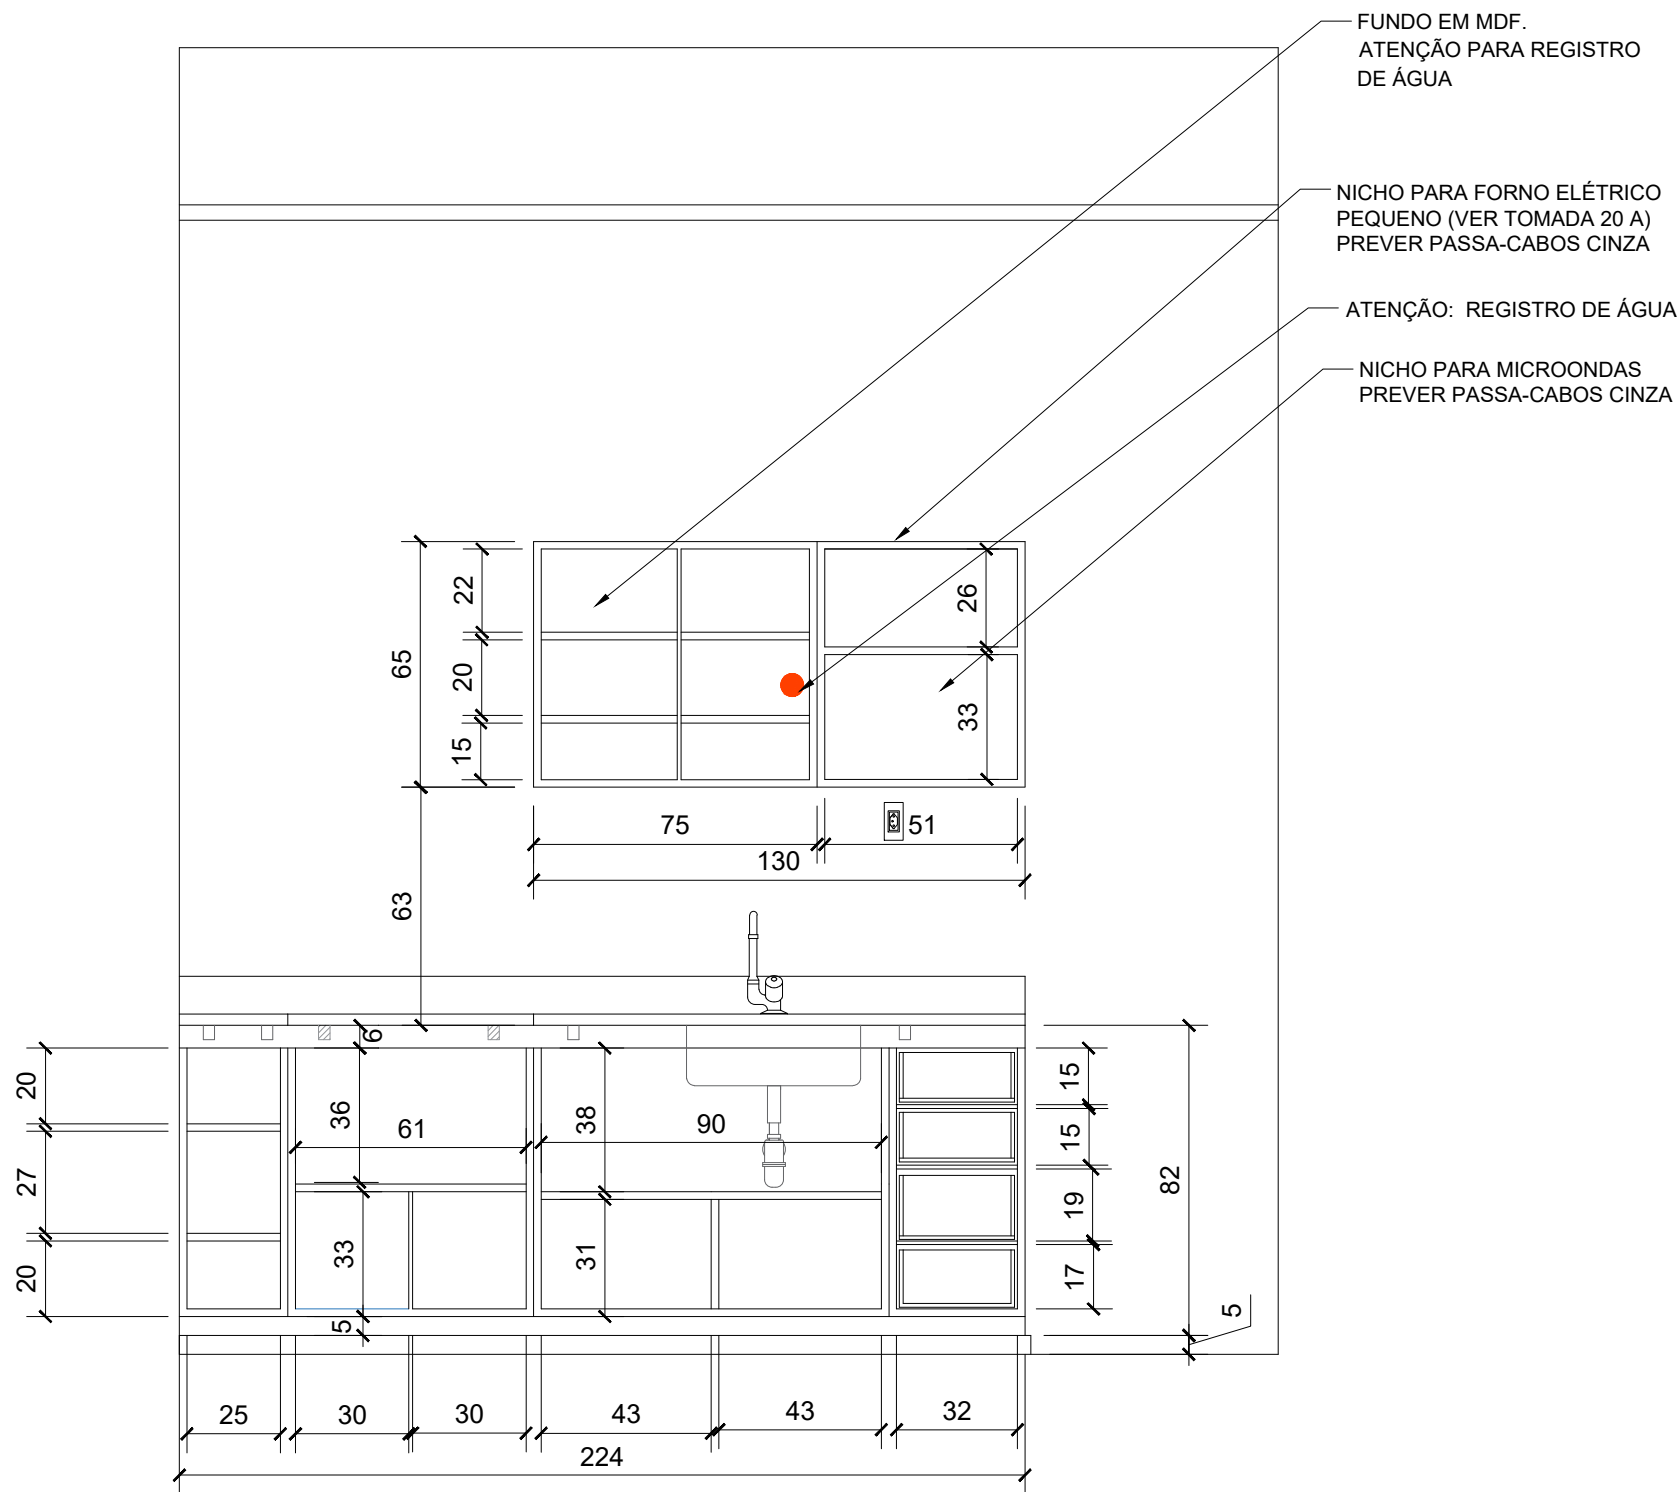

ELEVAÇÃO FRONTAL EXTERNA  
ESCALA: 1/20 ITENS 1 e 2 ARM. COPA SATEC

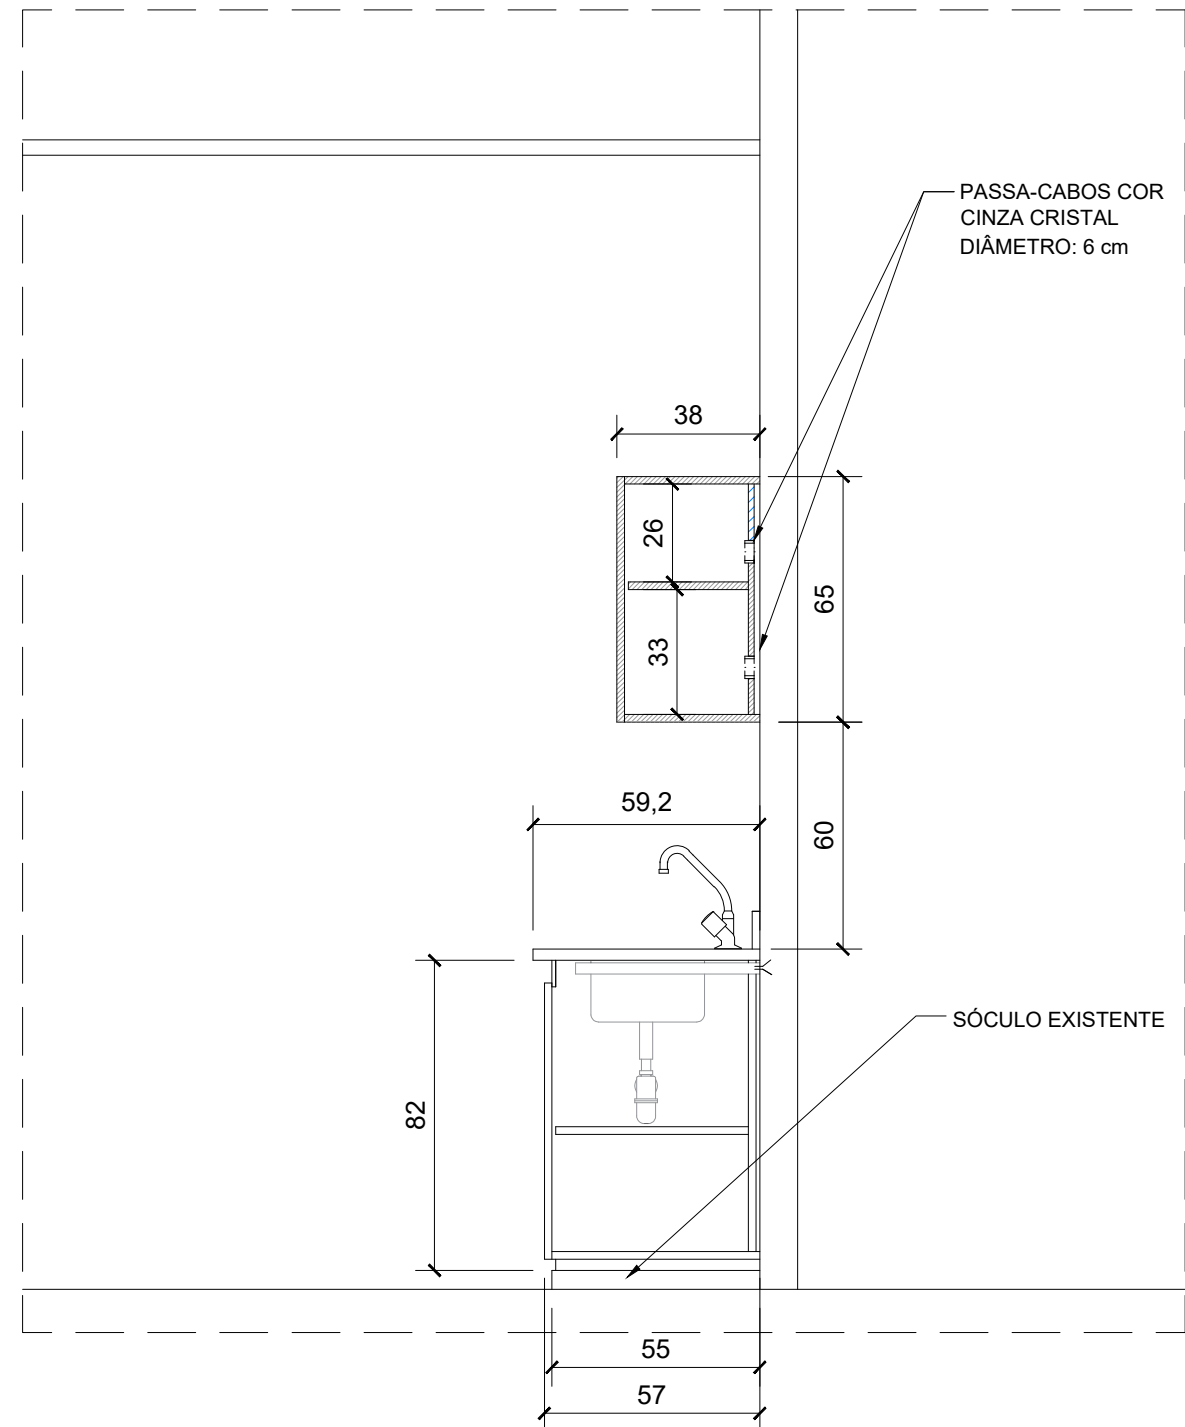


CORTE  
ESCALA: 1/20 ITENS 1 e 2 ARM. COPA SATEC



SEI 00 12774-15.2024.6.13.8000 SEI - SATEC 000 9807 94 2024 6 13 8000		
SGS - COORD. DE MANUTENÇÃO E OBRAS SEÇÃO DE PROJETOS		
ELABORAÇÃO ANA MANCINI		
DATA OUT /24	ESCALA INDICADA	PRANCHA Nº: 04/05

LOTE 1: ITENS 1, 2 e 3

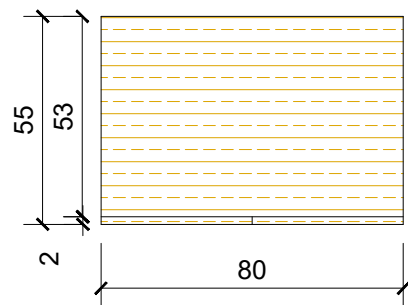

VISTA SUPERIOR  
ESCALA: 1/20  
ARMÁRIO LIMPEZA SATEC


ITEM 03 : ARM.MATERIAL DE LIMPEZA  
(CIRCULAÇÃO)

02 portas com tranmcas e chaves, prateleiras interna;  
04 sapata: Base (Pés) Sapatas pé nivelador c/  
chapa reforçada 7 cm móveis pesados Marca:  
STRO MIX ou similar;  
Armário auto-portante fixo na parede;


MATERIAL:  
Parte interna e externa: MDF Cinza Cristal, marca ref.:  
rauco ou similar 2 faces;

PUXADORES:  
Modelo SLIM PERFIL com acabamento lateral no puxador,  
Cor: Prata Escovado (anodizado),  
Comprimento: 146mm  
Instalados na bordas superiores das portas e gavetas  
Marca ref. Alternativa - código 20772 ou similar.

NOTA:  
1. MOVEL AUTOPORTANTE, PORÉM FIXO NA PAREDE

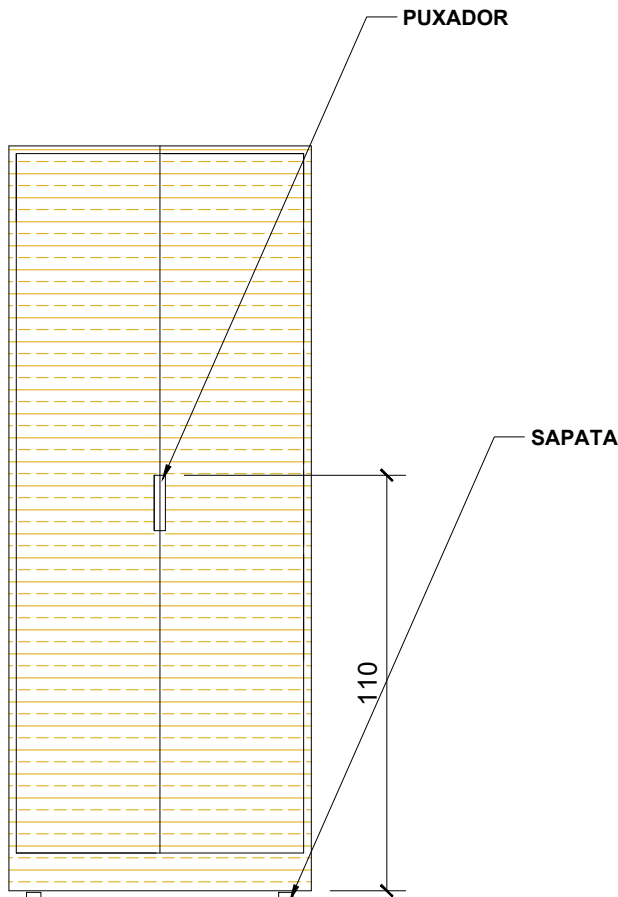

VISTA FRONTAL EXTERNA  
ESCALA: 1/20  
ITEM 3 - ARM.LIMPEZA SATEC

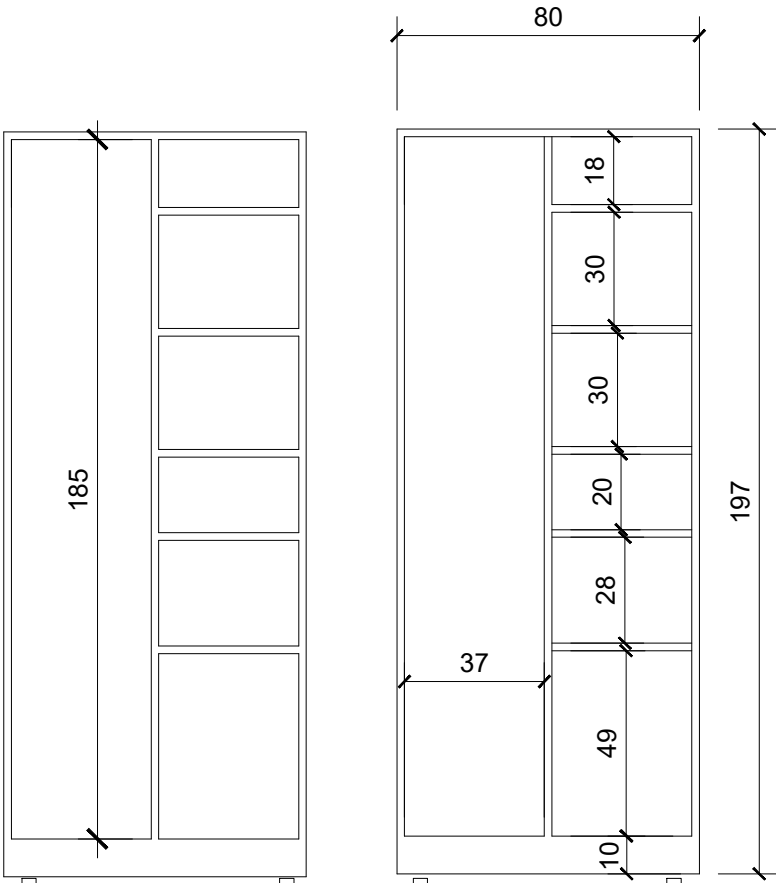

VISTA FRONTAL INTERNA  
ESCALA: 1/20  
ITEM 3 - ARM.LIMPEZA SATEC




TRE-MG

SEI 00 12774-15.2024.6.13.8000 SEI - SATEC 000 9807 94 2024 6 13 8000		
SGS - COORD. DE MANUTENÇÃO E OBRAS SEÇÃO DE PROJETOS		
ELABORAÇÃO ANA MANCINI		
DATA OUT /24	ESCALA INDICADA	PRANCHA Nº: 05/05

# LOTE 2: ITENS 4,5 e 6

ENDEREÇO INSTALAÇÃO: Centro de Apoio do TRE-MG na BR 040, Km 2,5 - Rua Flor de Trigo, nº 20/24  
Jardim Filadélfia - Belo Horizonte – MG;


LOTE 2: ITENS 4,5 e 6

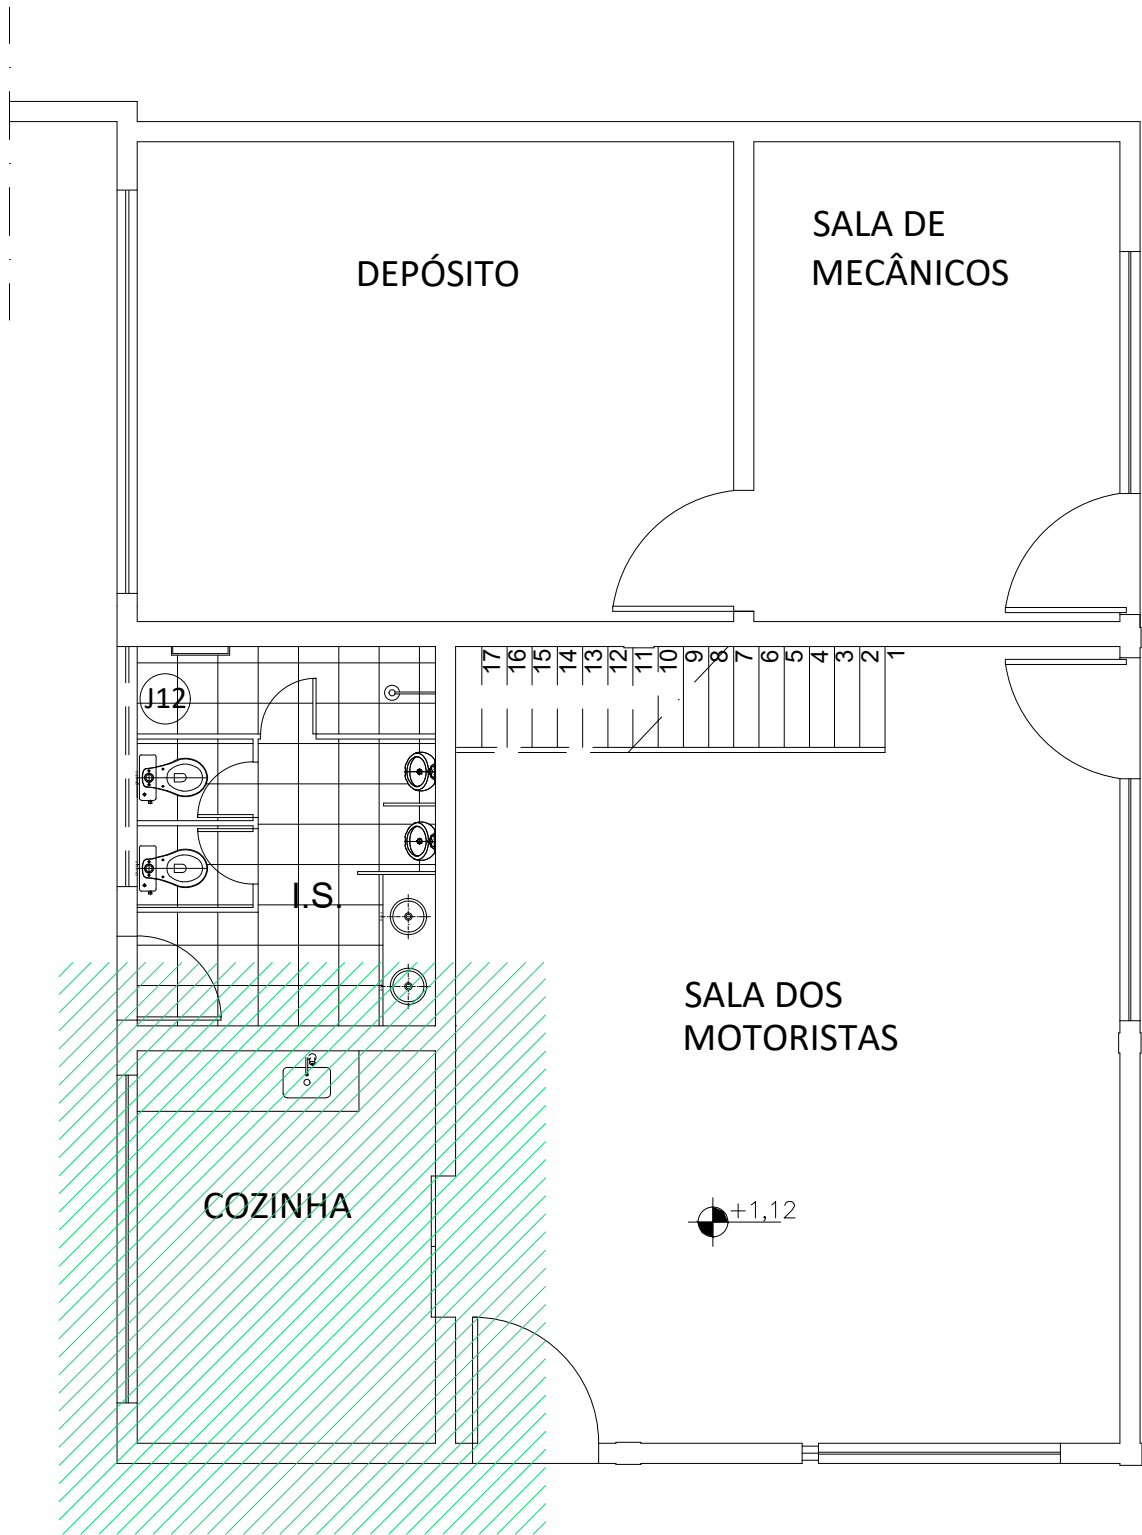

ÁREA DE INTERVENÇÃO  
ESCALA: 1/75

CENTRO DE APOIO  
COPA SALA DOS MOTORISTAS

ÁREA DE INTERVENÇÃO

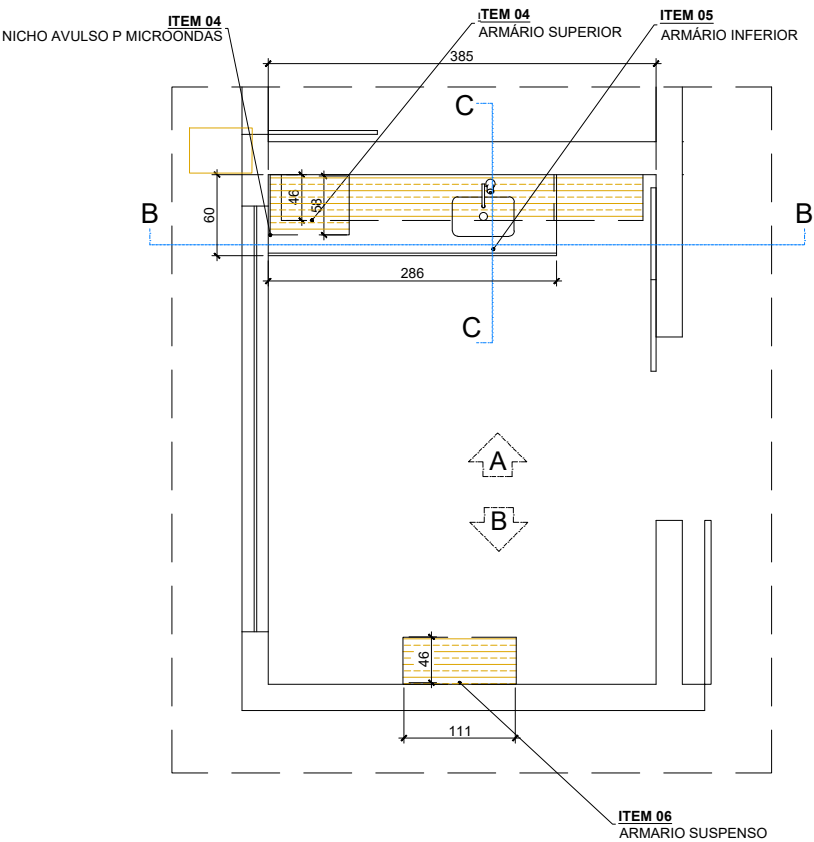

LAYOUT MARCENARIA CENTRO DE APOIO  
SEM EXCALA COPA - SALA DOS MOTORISTAS



TRE-MG

SEI 0012774-15. 2024 6 13 8000  
CENTRO DE APOIO - SEI 00121 46-26.2024 6 13 8000

SGS - COORD. DE MANUTENÇÃO E OBRAS  
SEÇÃO DE PROJETOS



ELABORAÇÃO  
ANA MANCINI

DATA  
OUT /24

ESCALA  
INDICADA

PRANCHA Nº:  
01/05

LOTE 2: ITENS 4,5 e 6

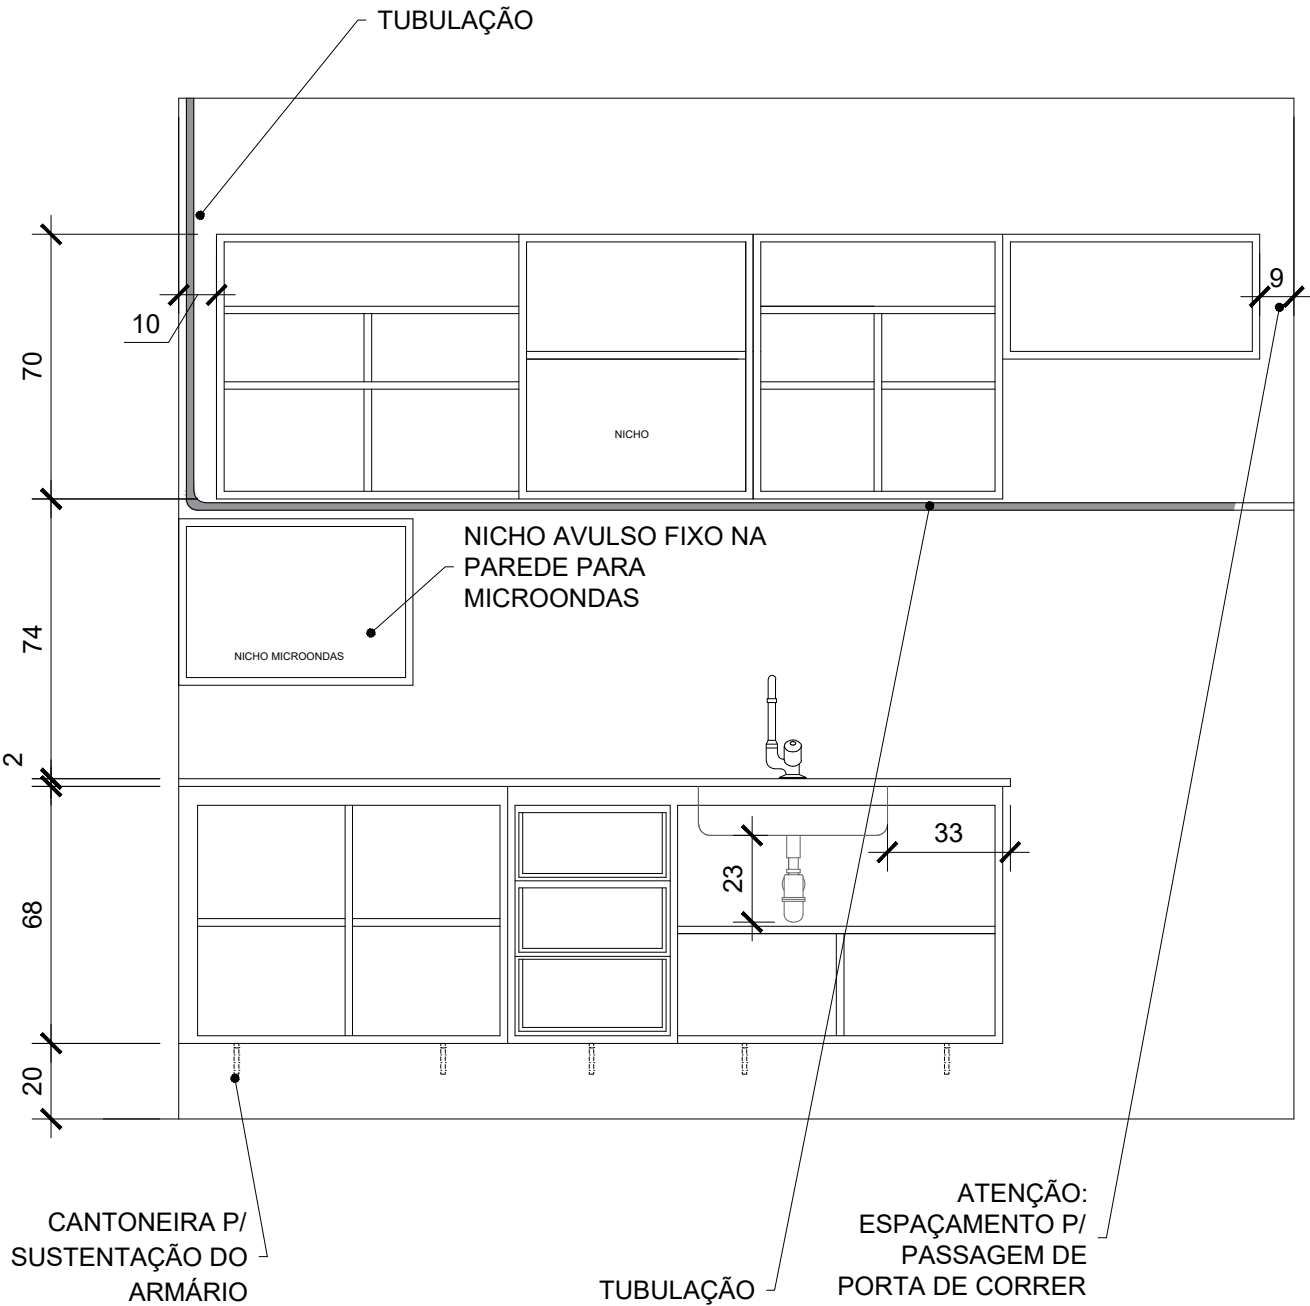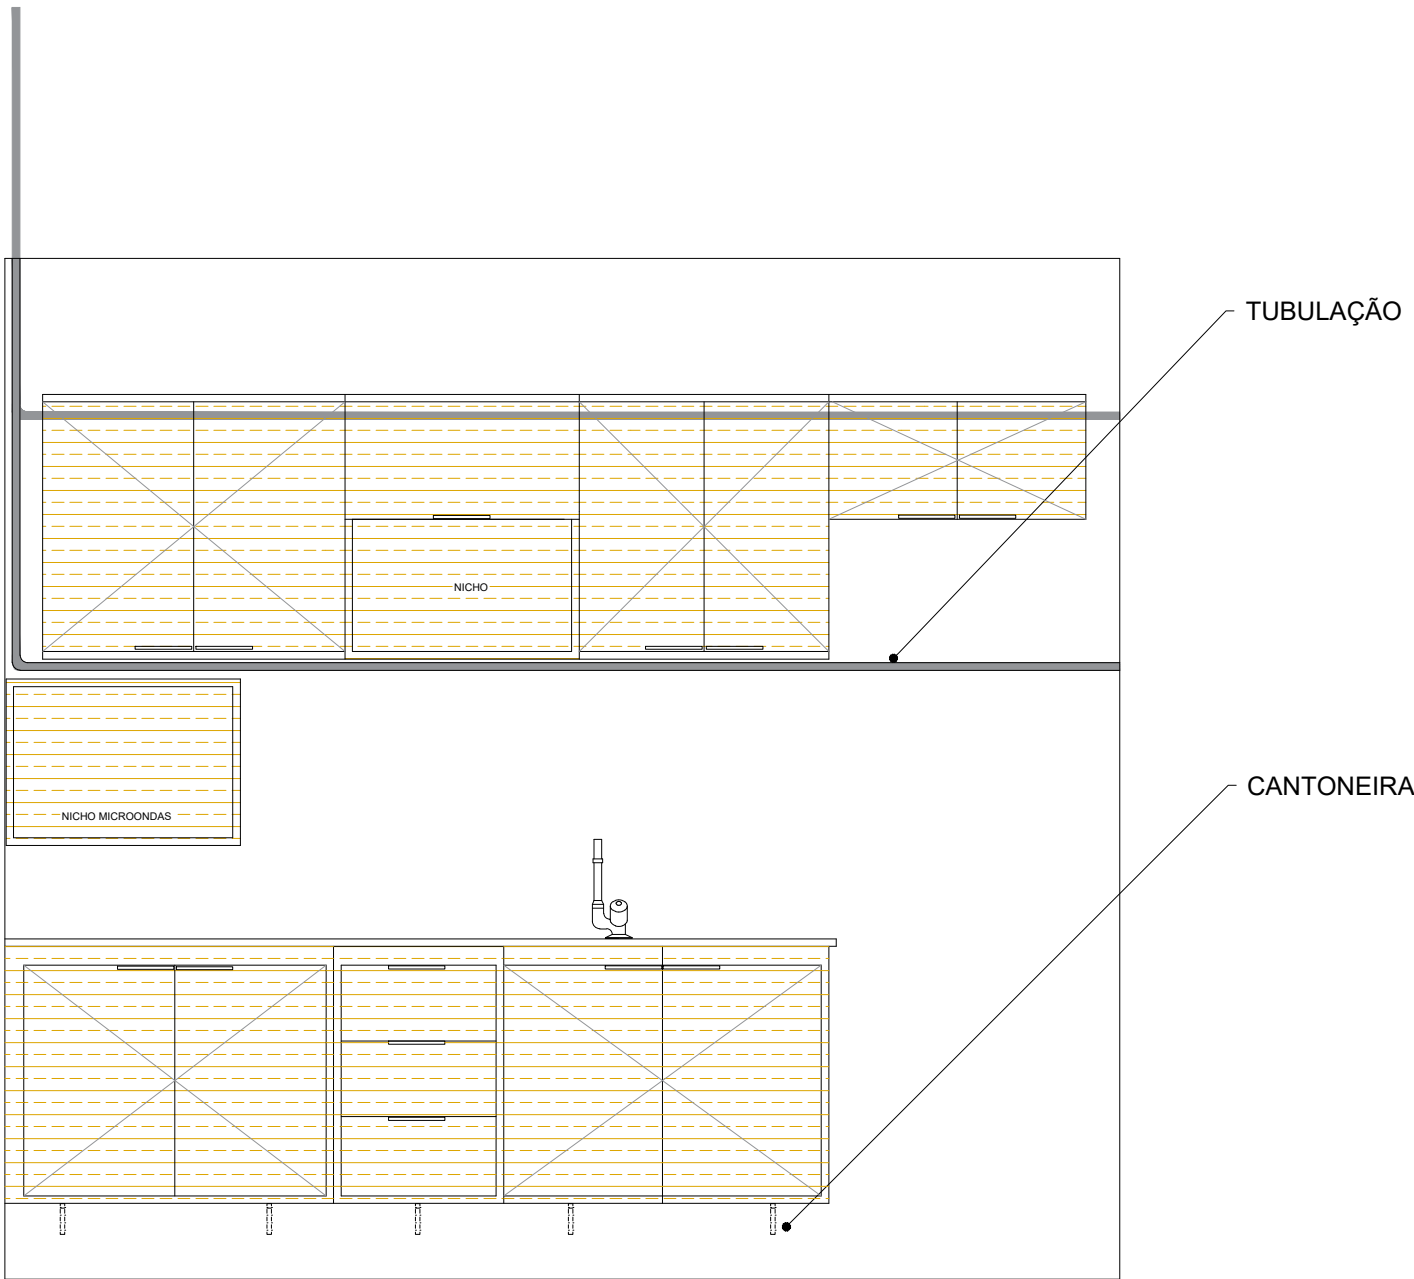

VISTA A INTERNA

ESCALA: 1/20

ITENS 4 e 5 COPA SETRA



VISTA A EXTERNA

ESCALA: 1/20

ITENS 4 e 5 COPA SETRA



TRE-MG

SEI 0012774-15. 2024 6 13 8000

CENTRO DE APOIO - SEI 00121 46-26.2024 6 13 8000

SGS - COORD. DE MANUTENÇÃO E OBRAS  
SEÇÃO DE PROJETOS



ELABORAÇÃO  
ANA MANCINI

DATA  
OUT /24

ESCALA  
INDICADA



PRANCHA Nº:  
02/05

## LOTE 2: ITENS 4,5 e 6

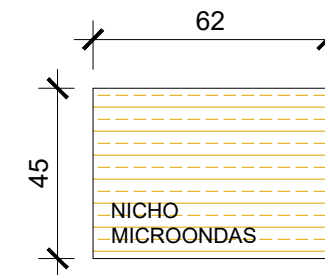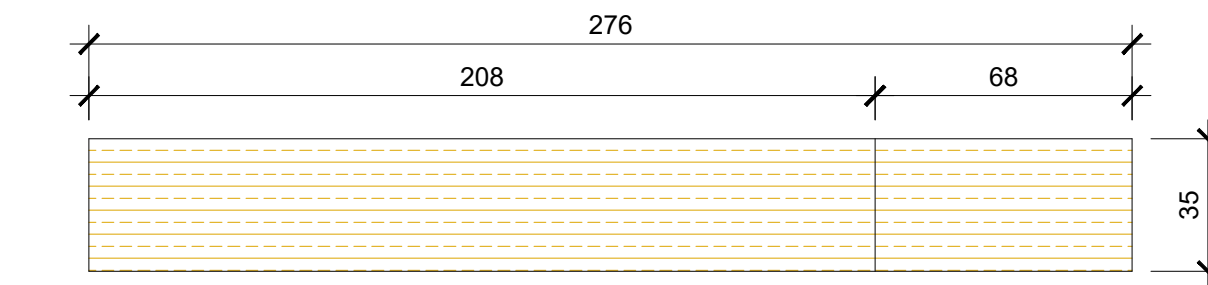 VISTA SUPERIOR

ESCALA: 1/20



ITEM 4 COPA SETRA

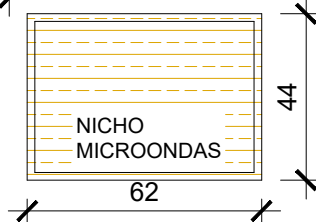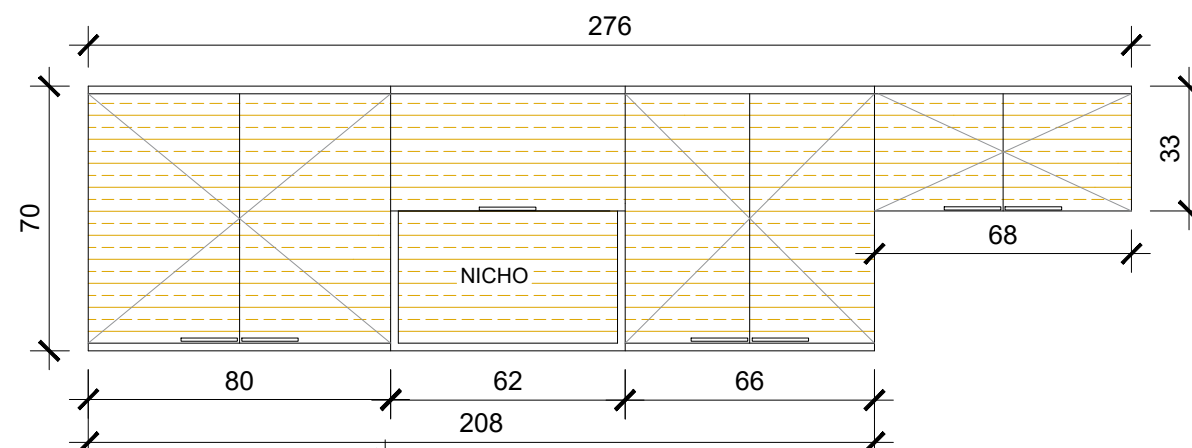

## VISTA A EXTERNA

ESCALA: 1/20

ITEM 4 COPA SETRA

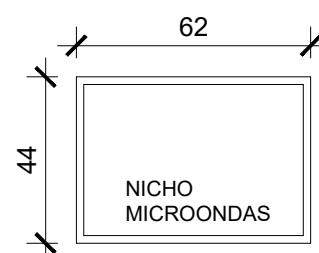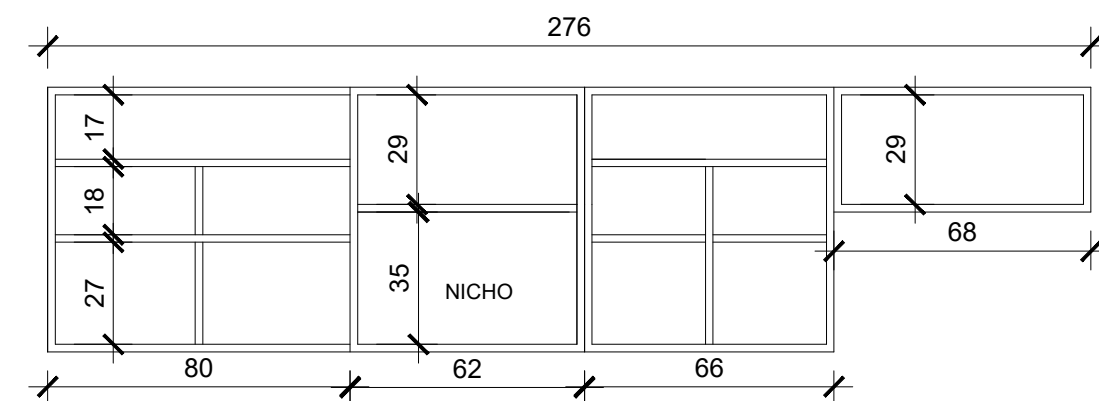

 **VISTA A INTERNA**

ESCALA: 1/20

ITEM 4 COPA SETRA

**ITEM 04: ARM.SUPERIOR :**

06 portas com prateleiras interna

02 Nichos com fundo em MDF com acabamento MDF

Cinza Cristal, marca ref.: Arauco ou similar

**Material:**

Parte interna e externa: MDF Cinza Cristal, marca ref.:

Arauco ou similar 2 faces;

**Puxadores:**

Modelo SLIM PERFIL com acabamento lateral no puxador,

cor Prata Escovado (anodizado),

146mm, nas bordas superiores das portas e gavetas

marca ref. ALTERNATIVA - código 20772 ou similar.

**NOTAS:**

1. TODAS AS MEDIDAS DEVERÃO SER CONFERIDAS NO LOCAL.
2. INSTALAR PASSA-CABOS NOS NICHOS DO FORNO E MICROONDAS
3. MOBILIARIO FIXO NA PAREDE



TRE-MG

SEI 0012774-15. 2024 6 13 8000  
CENTRO DE APOIO - SEI 00121 46-26.2024 6 13 8000

SGS - COORD. DE MANUTENÇÃO E OBRAS  
SEÇÃO DE PROJETOS





ELABORAÇÃO  
ANA MANCINI

G	DATA
	OUT /24

ESCALA	
INDICADA	

PRANCHA Nº:  
03/05

LOTE 2: ITENS 4,5 e 6

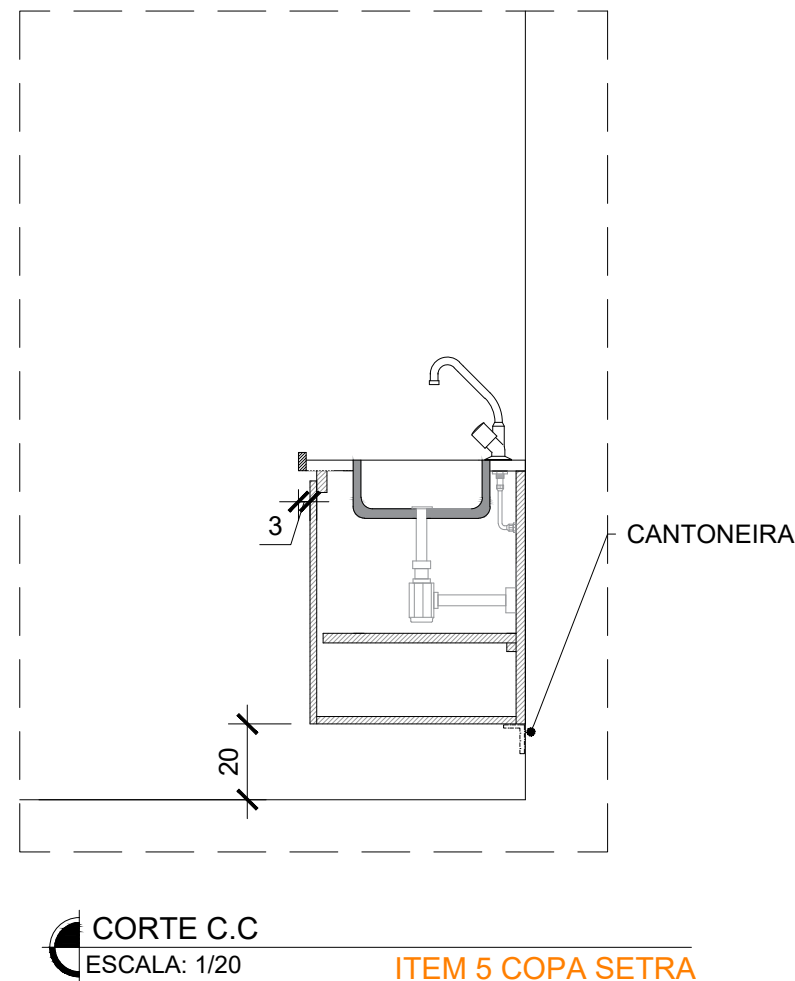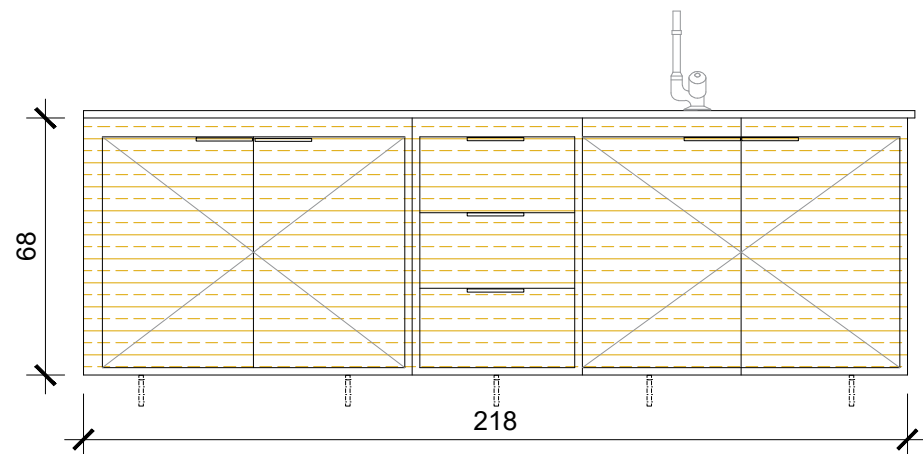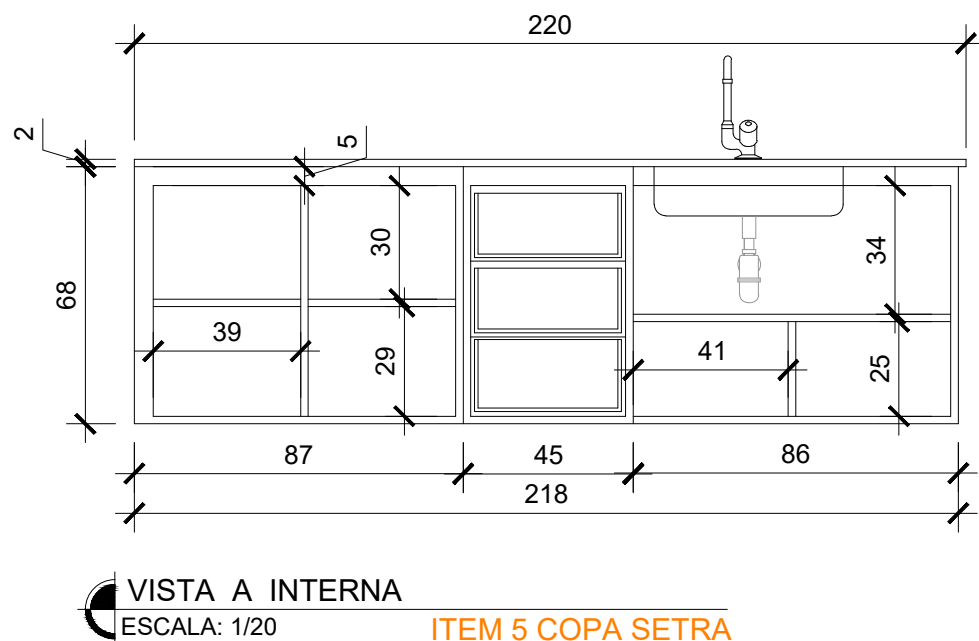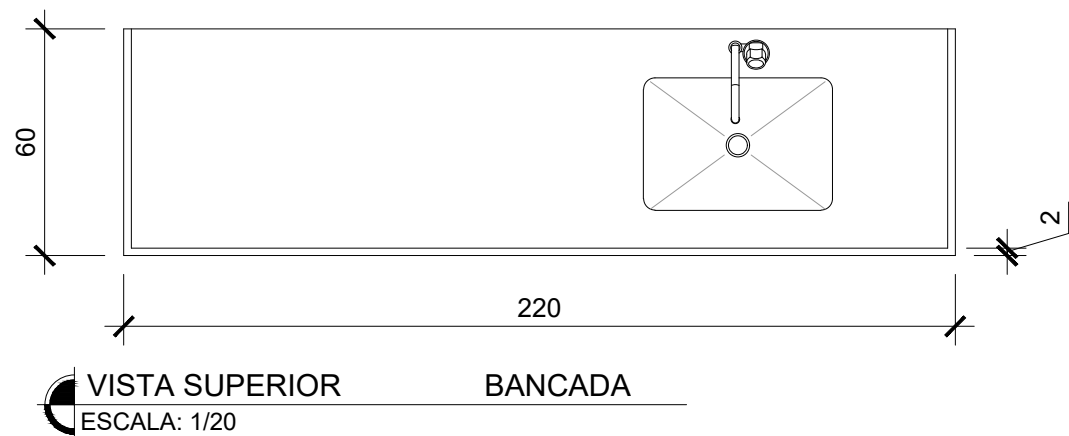

ITEM 05: ARM. INFERIOR :

04 portas com prateleiras interna  
03 gavetas  
Cantoneiras em "L" para reforço e sustentção do armário inferior, fixadas na parte do fundo do armário e na parede


**Material:**  
Parte interna e externa: MDF Cinza Cristal, marca ref.: Arauco ou similar 2 faces;

**Puxadores:**  
Modelo SLIM PERFIL com acabamento lateral no puxador, cor Prata Escovado (anodizado), 146mm, nas bordas superiores das portas e gavetas marca ref. ALTERNATIVA - código 20772 ou similar.


- NOTAS:**
1. TODAS AS MEDIDAS DEVERÃO SER CONFERIDAS NO LOCAL.
  2. INSTALAR PASSA-CABOS NOS NICHOS DO FORNO E MICROONDAS
  3. MOBILIARIO FIXO NA PAREDE

	SEI 0012774-15. 2024 6 13 8000 CENTRO DE APOIO - SEI 00121 46-26.2024 6 13 8000		
	SGS - COORD. DE MANUTENÇÃO E OBRAS SEÇÃO DE PROJETOS		
	ELABORAÇÃO ANA MANCINI		
	DATA OUT /24	ESCALA INDICADA	PRANCHA Nº: 04/05


LOTE 2: ITENS 4,5 e 6

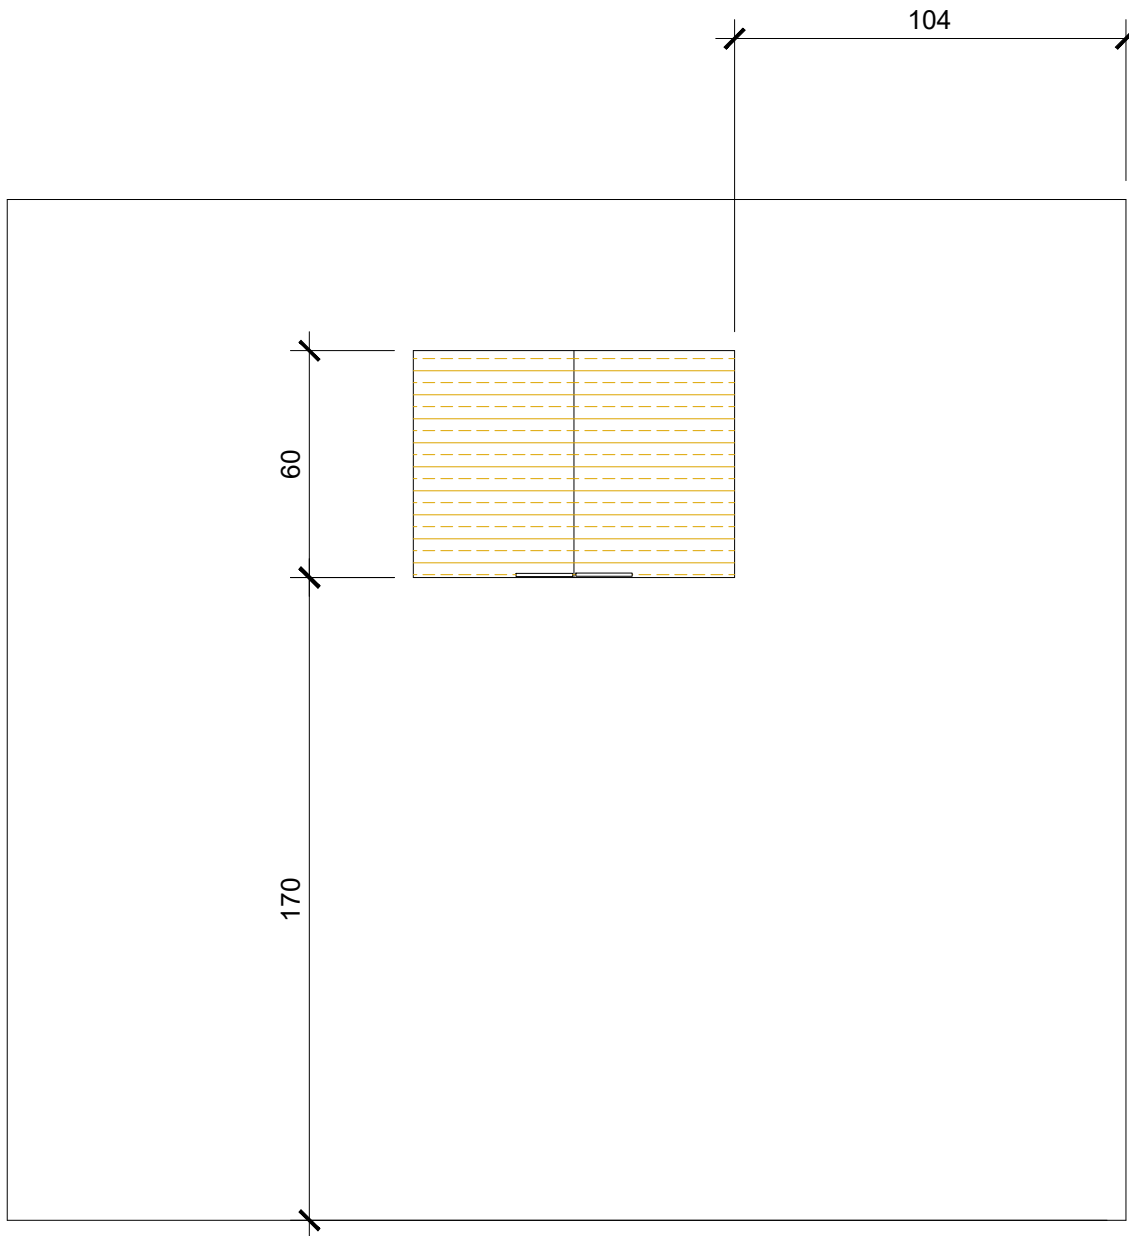

ELEVAÇÃO B EXTERNA  
ESCALA: 1/20  
ITEM 6 COPA SETRA

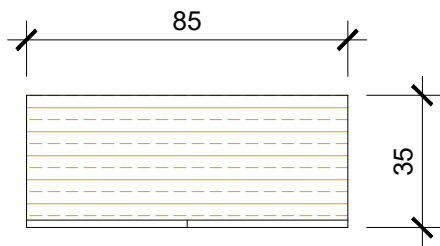

VISTA SUPERIOR  
ESCALA: 1/20  
ITEM 6 COPA SETRA

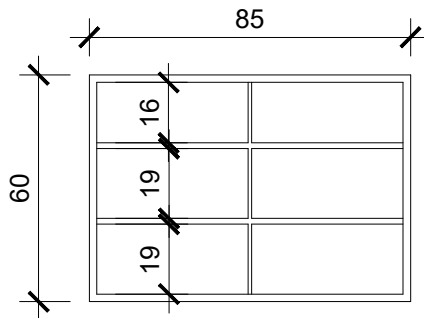

VISTA B - INTERNA  
ESCALA: 1/20  
ITEM 6 COPA SETRA

ITEM 06: ARM. SUSPENSO :

02 portas com prateleiras internas

Material:

Parte interna e externa: MDF Cinza Cristal,  
marca ref.: Arauco ou similar 2 faces;

Puxadores:

Modelo SLIM PERFIL com acabamento lateral  
no puxador,  
cor Prata Escovado (anodizado),  
146mm, nas bordas superiores das portas e  
gavetas marca ref. ALTERNATIVA - código 20772  
ou similar.

NOTAS:

1. TODAS AS MEDIDAS DEVERÃO SER CONFERIDAS NO LOCAL.
2. INSTALAR PASSA-CABOS NOS NICHOS DO FORNO E MICROONDAS
3. MOBILIARIO FIXO NA PAREDE



TRE-MG

SEI 0012774-15. 2024 6 13 8000  
CENTRO DE APOIO - SEI 00121 46-26.2024 6 13 8000

SGS - COORD. DE MANUTENÇÃO E OBRAS  
SEÇÃO DE PROJETOS

ELABORAÇÃO  
ANA MANCINI

DATA  
OUT /24


ESCALA  
INDICADA

PRANCHA Nº:  
05/05

# LOTE 3: ITENS 7 e 8

ENDEREÇO INSTALAÇÃO: Ed. Anexo I - Av. Prudente de Moraes, nº 320 - Cidade Jardim - Belo Horizonte – MG

## LOTE 3: ITENS 7 e 8

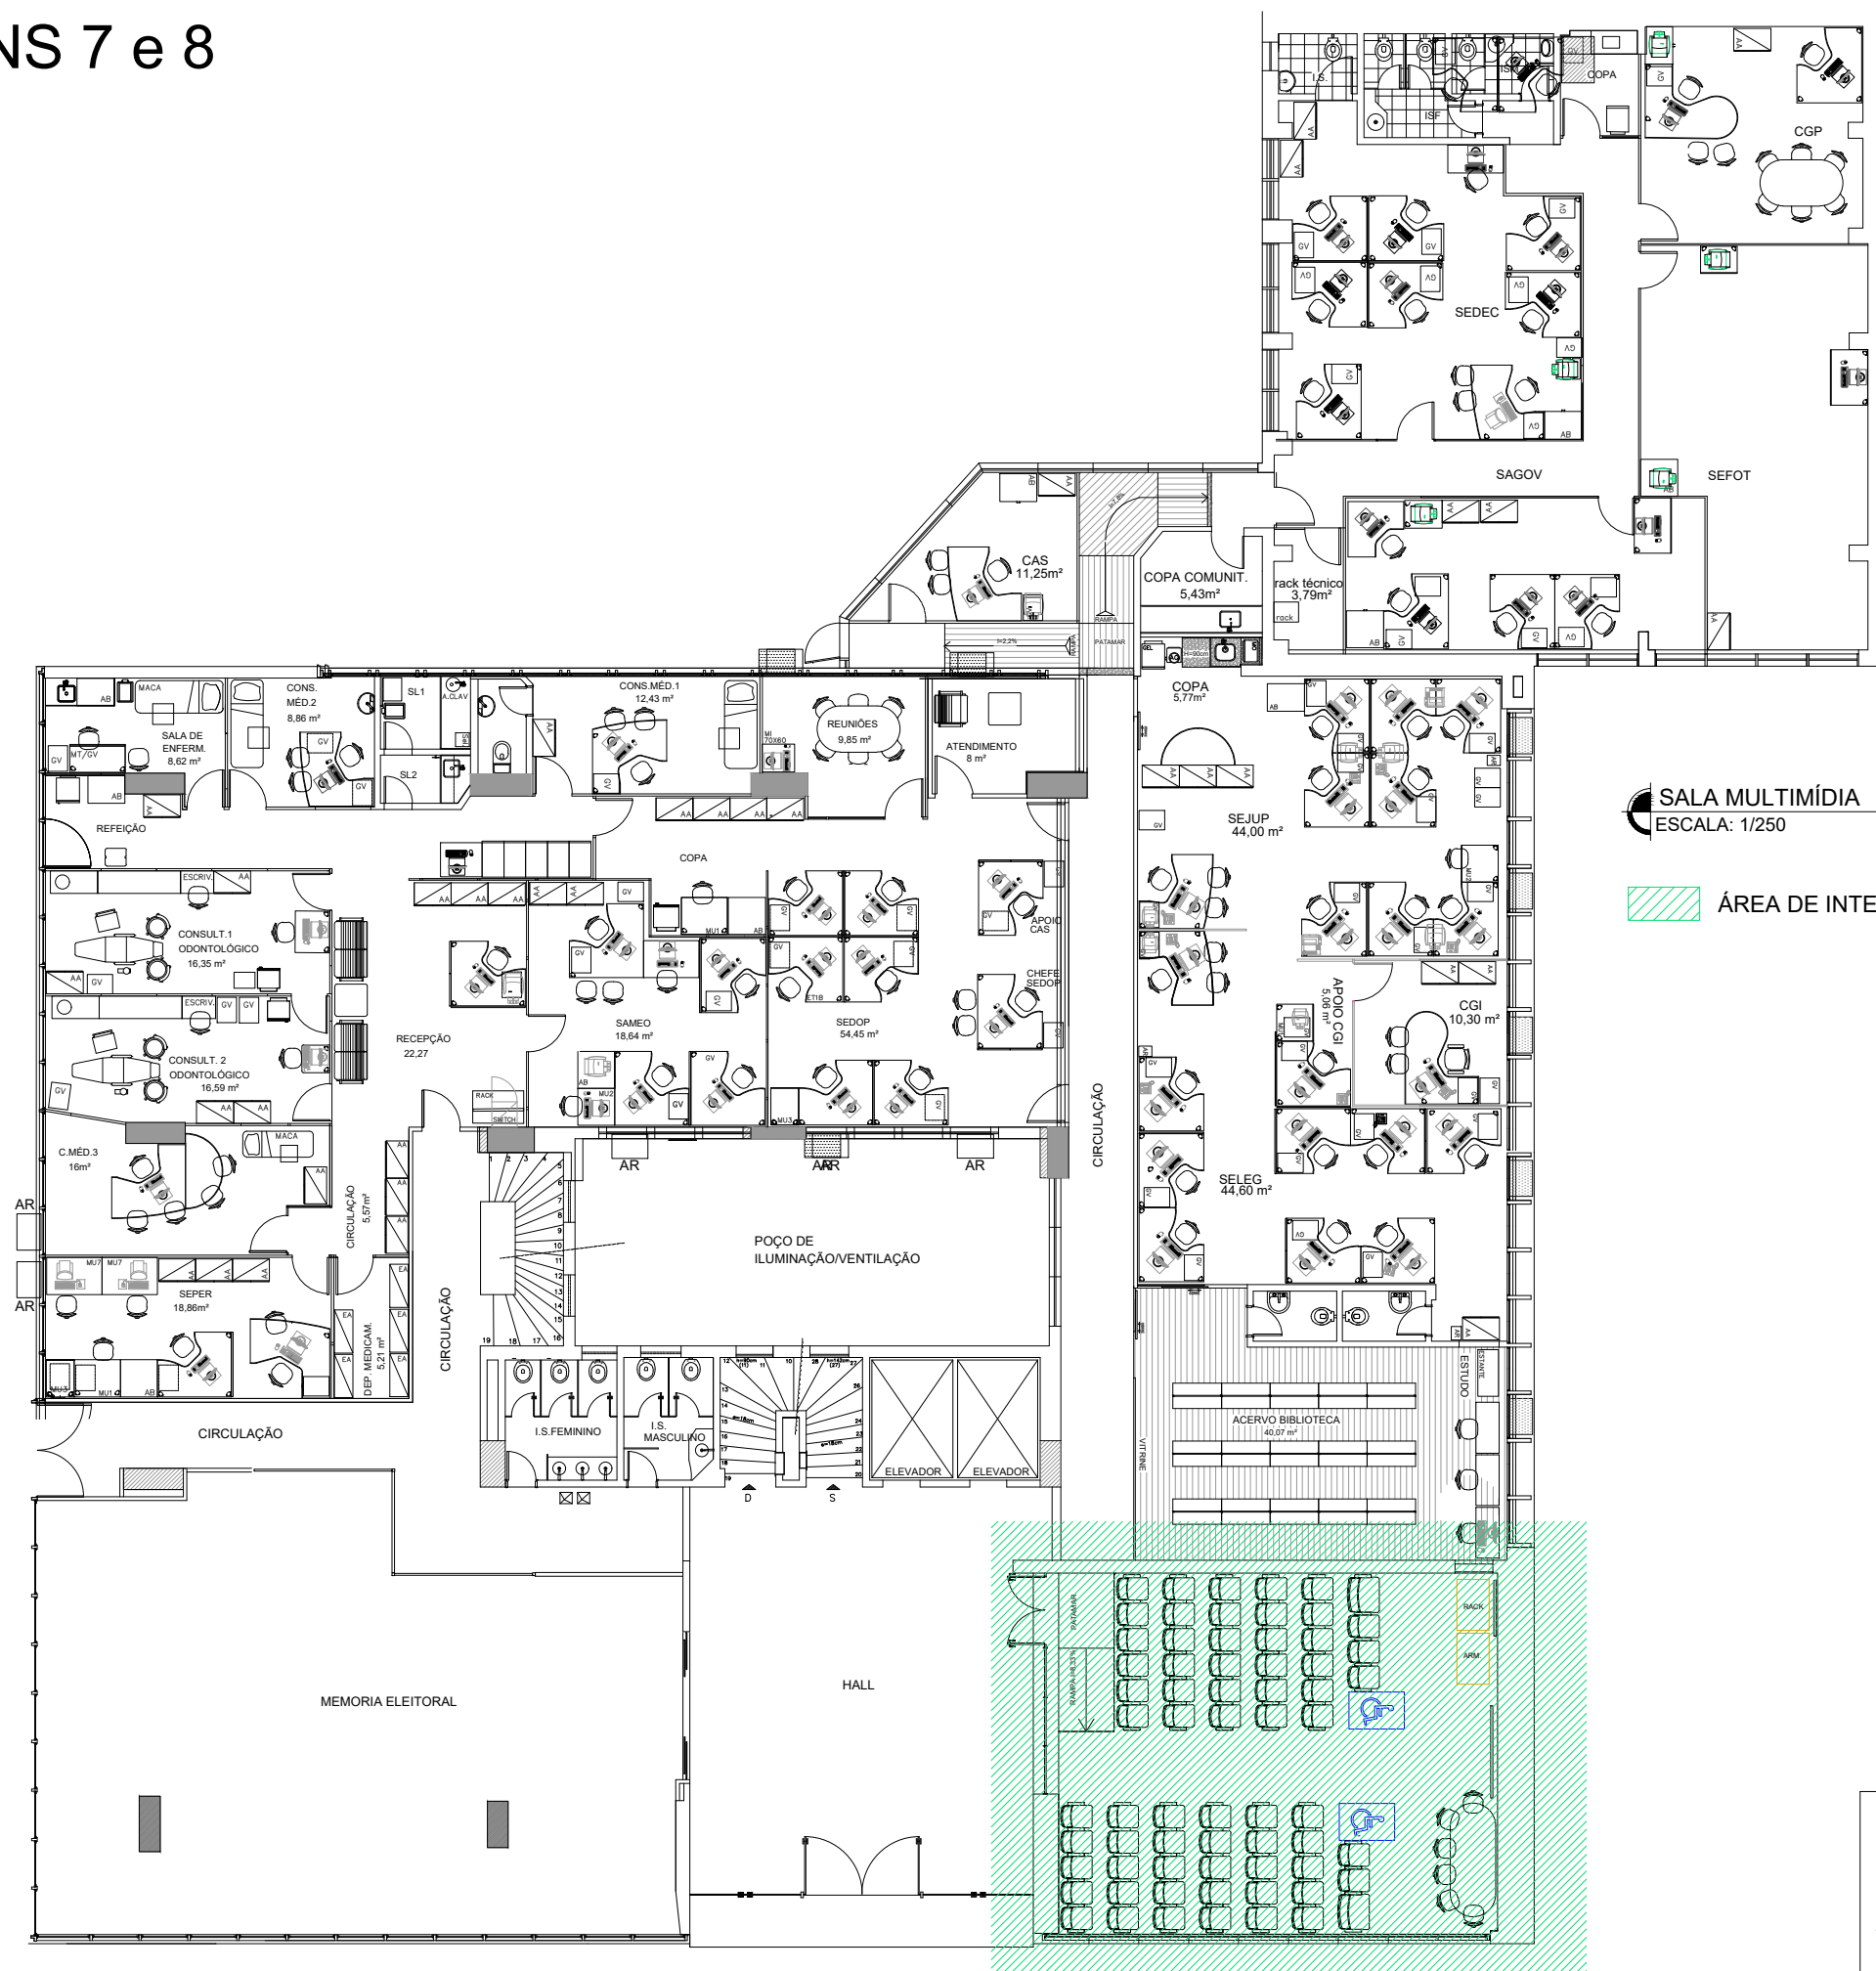

**SALA MULTIMÍDIA**  
ESCALA: 1/250

1º PVTO ANEXO I

 ÁREA DE INTERVENÇÃO

SEI 0012774-15. 2024 6 13 8000  
Sala Multimedia - SEI 000 9500-43. 2024 6 13 8000

SGS - COORD. DE MANUTENÇÃO E OBRAS  
SEÇÃO DE PROJETOS

ELABORAÇÃO  
ANA MANCINI


DATA	
OUT /24	

ESCALA	P
INDICADA	

PRANCHA Nº:  
01/04

TRE-MG

LOTE 3: ITENS 7 e 8

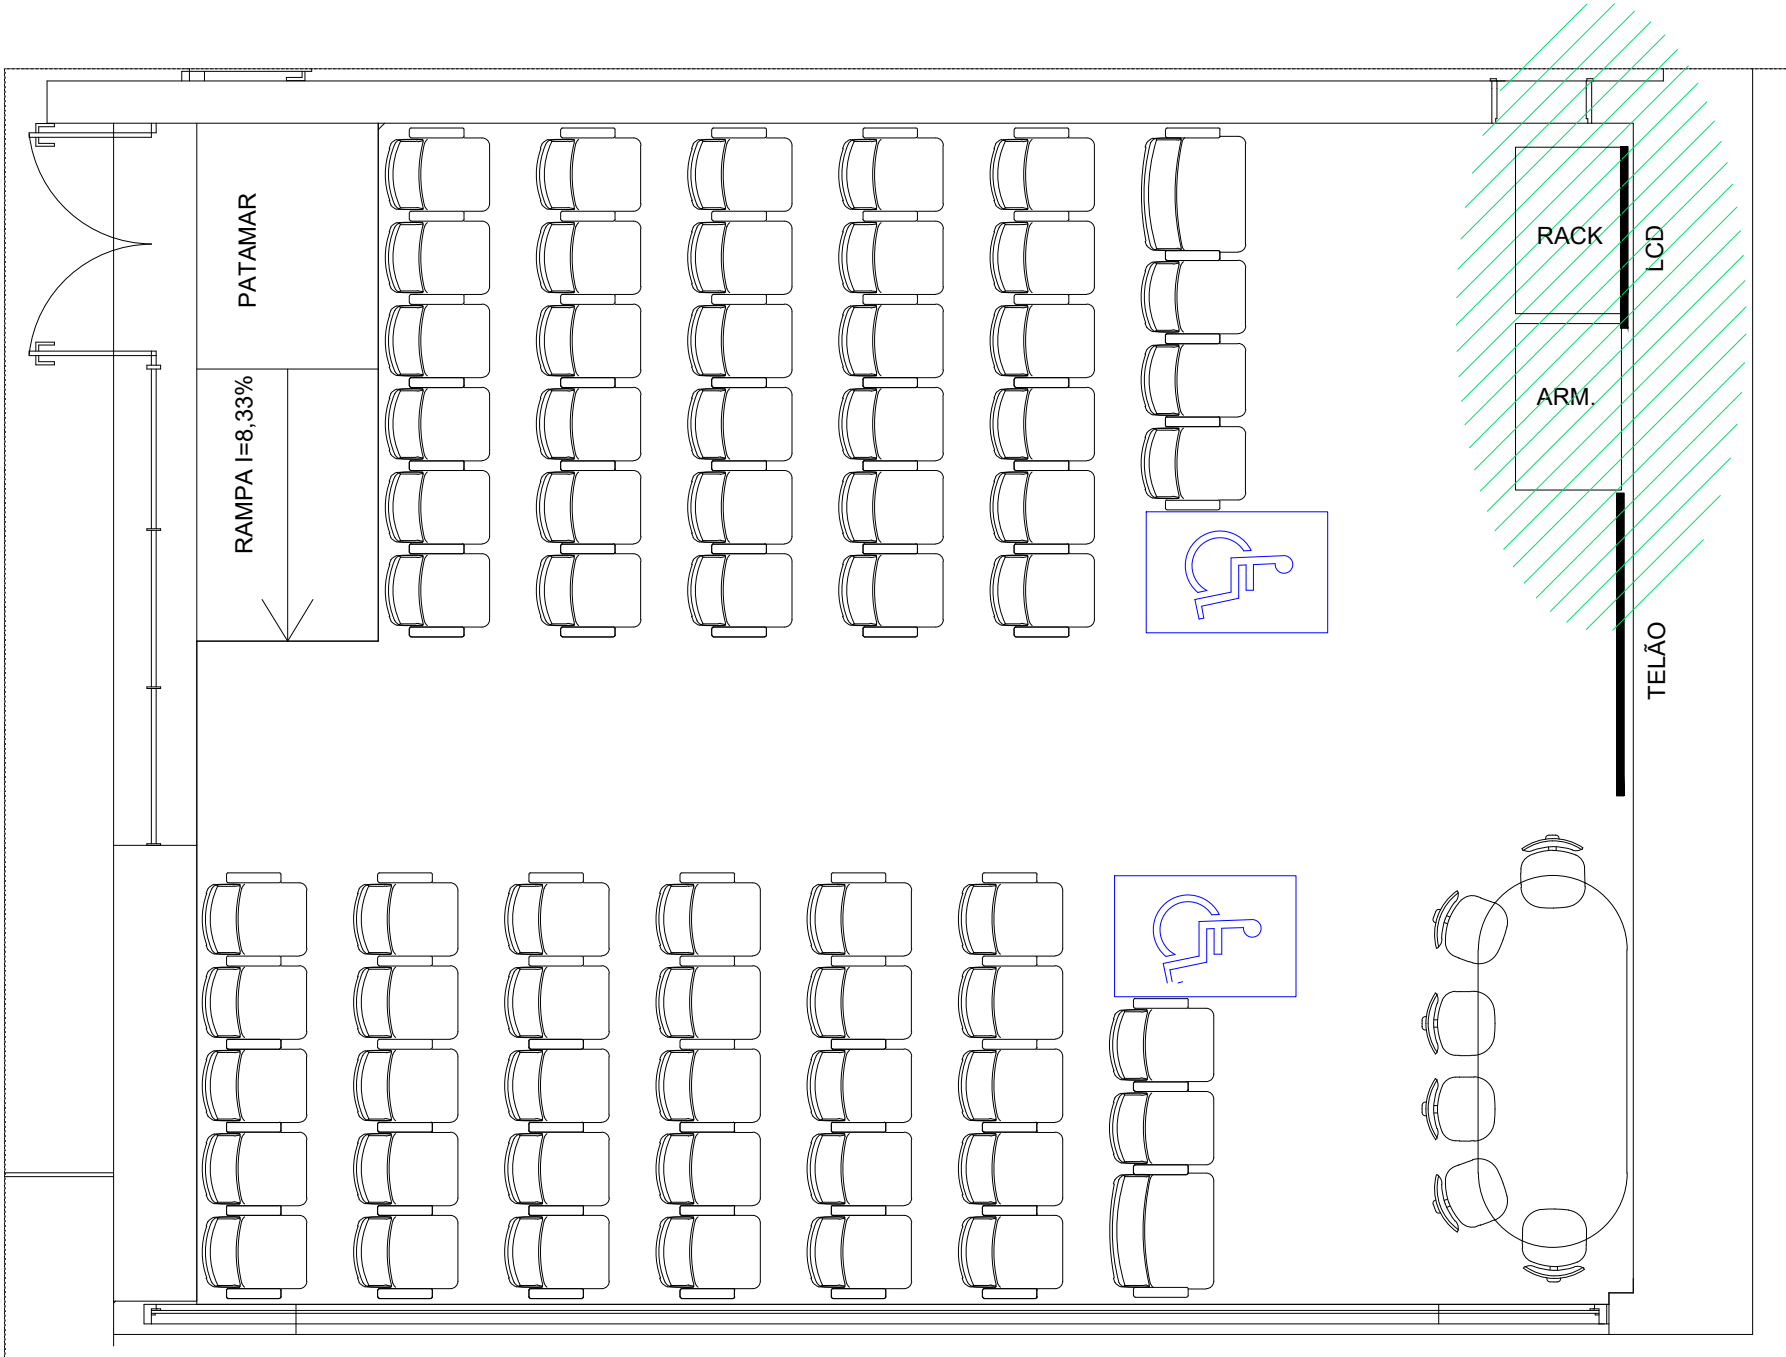

LAYOUT AUDITÓRIO  
ESCALA: 1/50

1º PVTO ANEXO I

RACK E ARMÁRIO DA SALA MULTMÍDA

ÁREA DE INTERVENÇÃO



TRE-MG

SEI 0012774-15. 2024 6 13 8000  
Sala Multimídia - SEI 000 9500-43. 2024 6 13 8000

SGS - COORD. DE MANUTENÇÃO E OBRAS  
SEÇÃO DE PROJETOS


ELABORAÇÃO  
ANA MANCINI

DATA  
OUT/24


ESCALA  
INDICADA

PRANCHA Nº:  
02/04


LOTE 3: ITENS 7 e 8

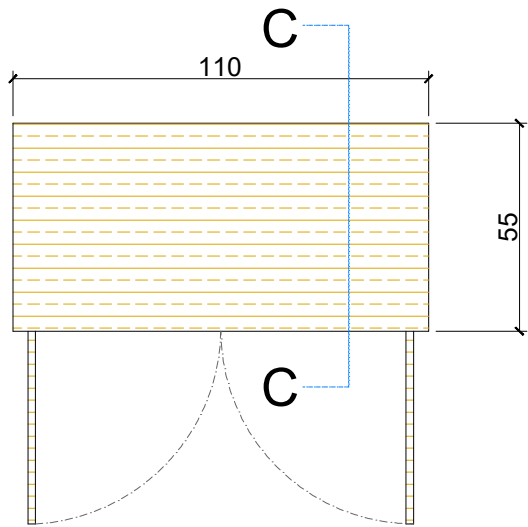


VISTA SUPERIOR  
ESCALA: 1/20  
ITEM 7 - RACK MULTIMÍDIA

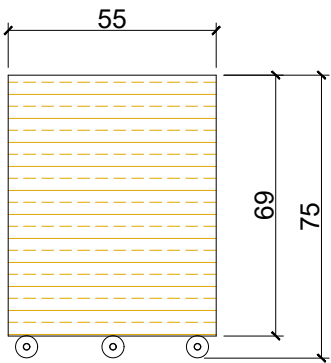


VISTA LATERAL  
ESCALA: 1/20  
ITEM 7 - RACK MULTIMÍDIA

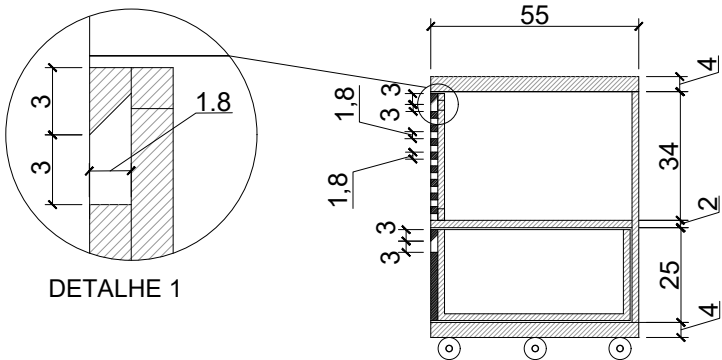

CORTE C.C  
ESCALA: 1/20  
ITEM 7 - RACK MULTIMÍDIA

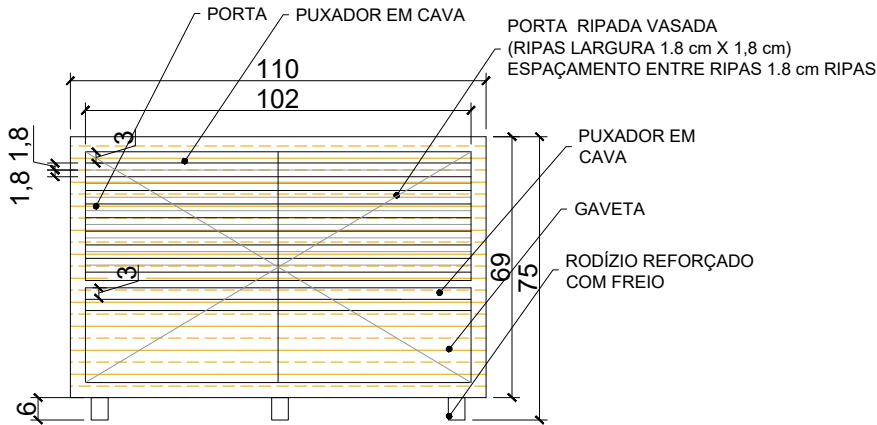

VISTA FRONTAL  
ESCALA: 1/20  
ITEM 7 - RACK MULTIMÍDIA

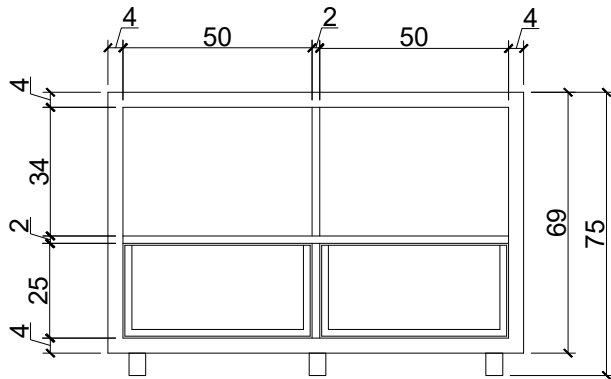

VISTA FRONTAL  
ESCALA: 1/20  
ITEM 7 - RACK MULTIMÍDIA

ITEM 07: RACK PARA EQUIPAMENTOS

02 Portas em MDF com ripas vazadas 1,8 cm x 1,8 cm. Espaçamento entre ripas 1,8 cm, aplicadas sobre requadro de MDF de 1,5 cm;  
02 Gavetas em MDF com puxador em cava invertida; Portas e gavetas com trancas(fechadura) e chaves com o mesmo segredo;  
05 Rodízios placa giratoria inox dupla 50 mm gel silicone reforçado;

Material:  
Parte interna e externa: MDF Cinza Grafite linha trama, marca ref.: Duratex ou similar 2 faces;

Puxadores:  
Cava usinada - conforme Detalhe 01.

NOTAS:


- TODAS AS MEDIDAS DEVERÃO SER CONFERIDAS NO LOCAL;
- PORTAS E GAVETAS DO RACK(ITEM 7) E DO ARMÁRIO ( ITEM 8) COM TRANCAS E CHAVES ( COM O MESMO SEGREDO, SE POSSIVEL) - 2 CÓPIAS DE CHAVES.




TRE-MG

SEI 0012774-15. 2024 6 13 8000 Sala Multimídia - SEI 000 9500-43. 2024 6 13 8000		
SGS - COORD. DE MANUTENÇÃO E OBRAS SEÇÃO DE PROJETOS		
ELABORAÇÃO ANA MANCINI		
DATA OUT /24	ESCALA INDICADA	PRANCHA Nº: 03/04


LOTE 3: ITENS 7 e 8

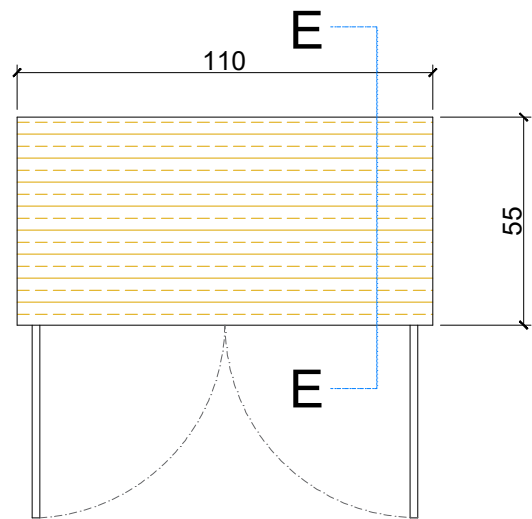


VISTA SUPERIOR  
ESCALA: 1/20 ITEM 8 - ARMÁRIO SL MULTIMÍDIA

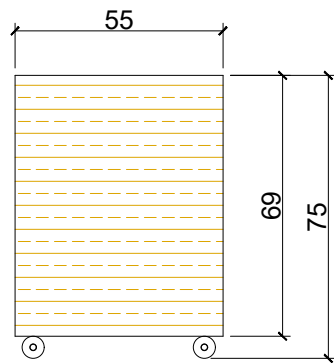


VISTA LATERAL  
ESCALA: 1/20 ITEM 8 - ARMÁRIO SL MULTIMÍDIA

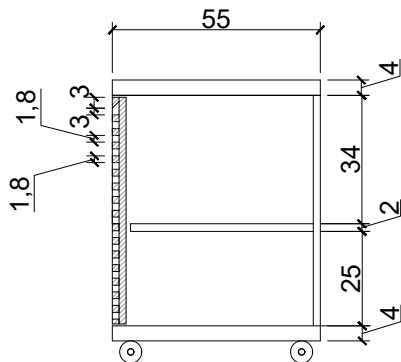

CORTE E.E.  
ESCALA: 1/20 ITEM 8 - ARMÁRIO SL MULTIMÍDIA

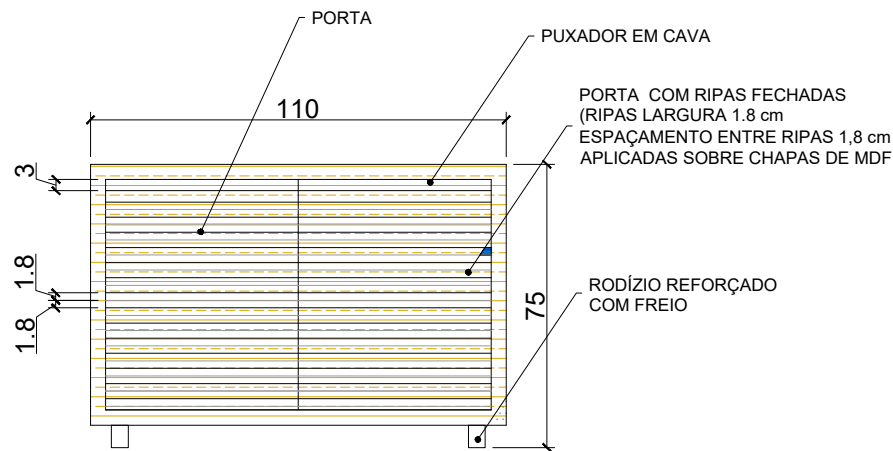

VISTA FRONTAL  
ESCALA: 1/20 ITEM 8 - ARMÁRIO SL MULTIMÍDIA

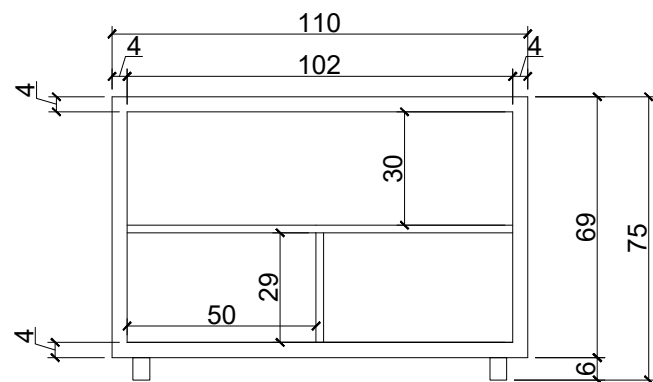

VISTA FRONTAL SEM PORTA  
ESCALA: 1/20 ITEM 8 - ARMÁRIO SL MULTIMÍDIA

ITEM 08 : ARMÁRIO PARA GUARDA DE EQUIPAMENTOS

02 Portas em MDF com ripas fechadas 1,8 cm x 1,8 cm.  
Espaçamento entre ripas: 1,8 cm, aplicadas sobre chapa de MDF de 1,5 cm;  
Portas com trancas(fechadura) e chaves;  
03 Nichos - Divisórias internas;  
05 Rodízios placa giratoria inox dupla 50 mm gel silicone reforçado;

Material:  
Parte interna e externa: MDF Cinza Grafite linha trama, marca ref.: Duratex ou similar 2 faces;

Puxadores:  
Modelo cava - conforme Detalhe 01.

NOTAS:

1. TODAS AS MEDIDAS DEVERÃO SER CONFERIDAS NO LOCAL;
2. PORTAS E GAVETAS DO RACK(ITEM 7) E DO ARMÁRIO ( ITEM 8) COM TRANCAS E CHAVES ( COM O MESMO SEGREDO, SE POSSIVEL) - 2 CÓPIAS DE CHAVES.



TRE-MG

SEI 0012774-15. 2024 6 13 8000  
Sala Multimidia - SEI 000 9500-43. 2024 6 13 8000

SGS - COORD. DE MANUTENÇÃO E OBRAS  
SEÇÃO DE PROJETOS

ELABORAÇÃO  
ANA MANCINI

DATA  
OUT /24


ESCALA  
INDICADA

PRANCHA Nº:  
04/04

# LOTE 4: ITENS 9 e 10


ENDEREÇO DE INSTALAÇÃO: Rua Getúlio Vargas, nº 43 - Centro - Carmo do Rio Claro - MG

LOTE 4: ITENS 9 e 10

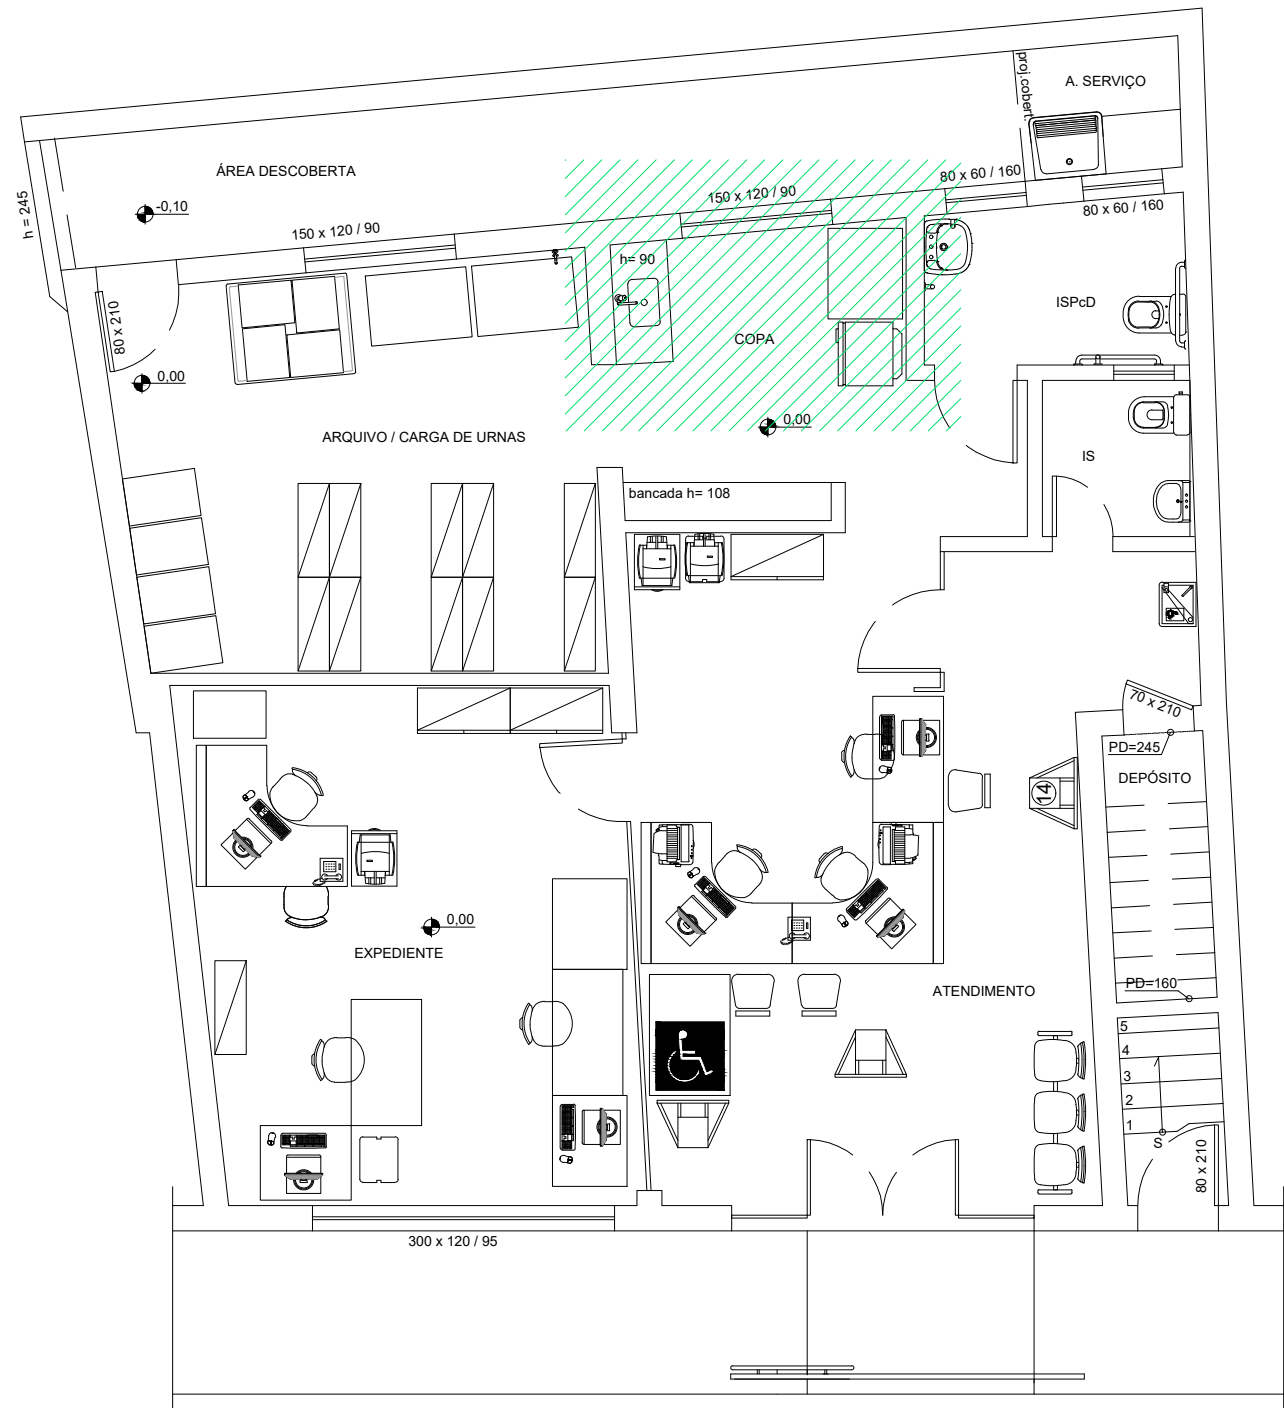

LAYOUT CARTÓRIO 077ªZE  
ESCALA 1/75



ÁREA DE INTERVENÇÃO

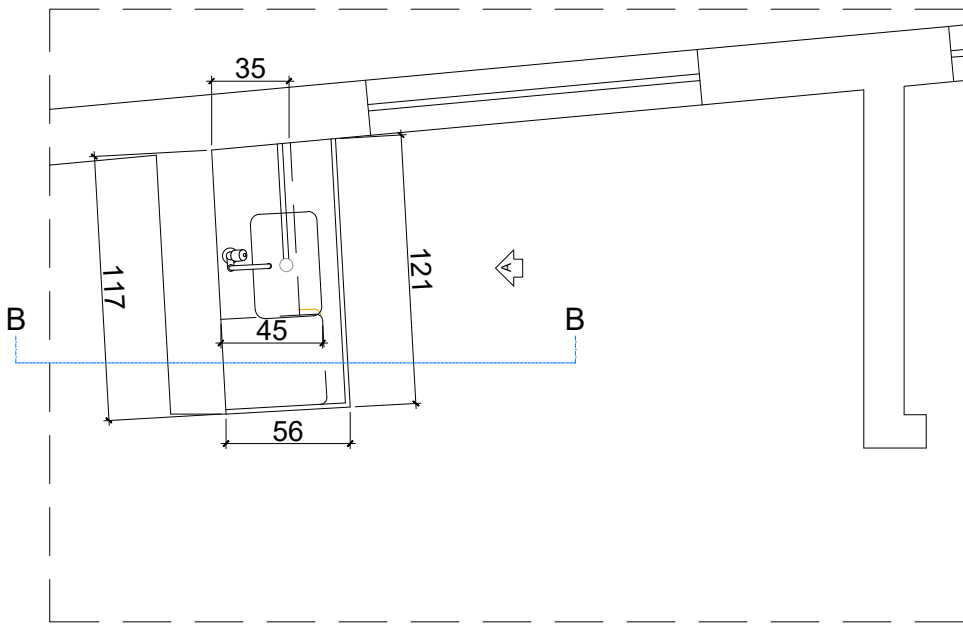

VISTA SUPERIOR ARMÁRIO COPA  
SEM ESCALA 077 ZE

	SEI 0012774-15. 2024 6 13 8000 ARMÁRIO 077ª ZE - SEI 0000122-60.2023.6.13.8077		
	SGS - COORD. DE MANUTENÇÃO E OBRAS SEÇÃO DE PROJETOS		
	ELABORAÇÃO ANA MANCINI		
	DATA OUT /24	ESCALA INDICADA	PRANCHA Nº: 01/02

LOTE 4: ITENS 9 e 10

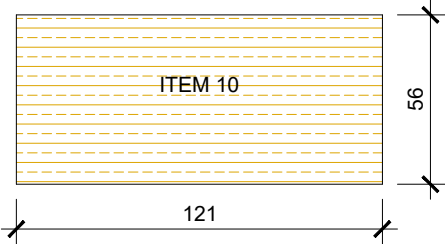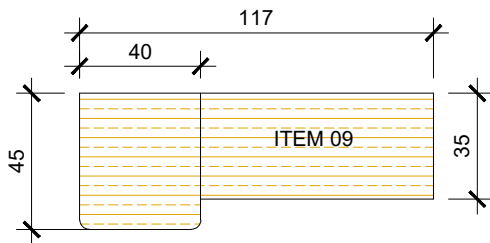

ARMÁRIOS COZINHA - VISTA SUPERIOR  
ESCALA 1:25  
ITENS 9 e 10 - 077 ZE

ITEM 09: ARM.SUPERIOR 077ZE

- 02 Portas em MDF cinza cristal texturizado
- 02 Nichos cinza cristal texturizado

ITEM 10: ARM. SOB PIA 077 ZE




- 03 Portas em MDF
- 06 gavetas em MDF

Material:  
Parte interna e externa: MDF Cinza cristal texturizado, marca ref.: Duratex ou similar 2 faces;

Puxadores:  
Modelo SLIM - Referencia 8015 marca Alternativa , 28 mm , em aço escovado ou Similar

Pés de sustentação:  
Pés metalicos conza, 17 cm de altura com sapatas para regulagem até 19 cm

NOTA:  
TODAS AS MEDIDAS DEVERÃO SER CONFERIDAS NO LOCAL.

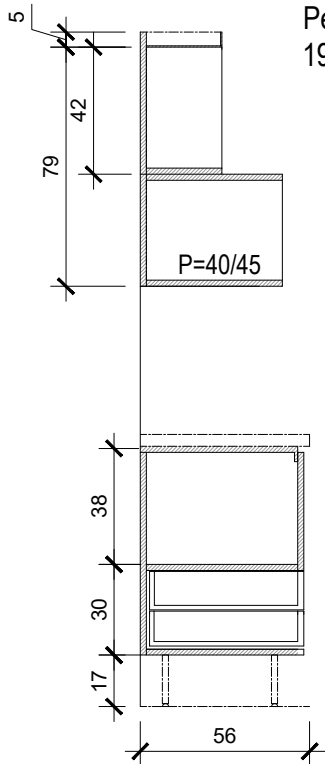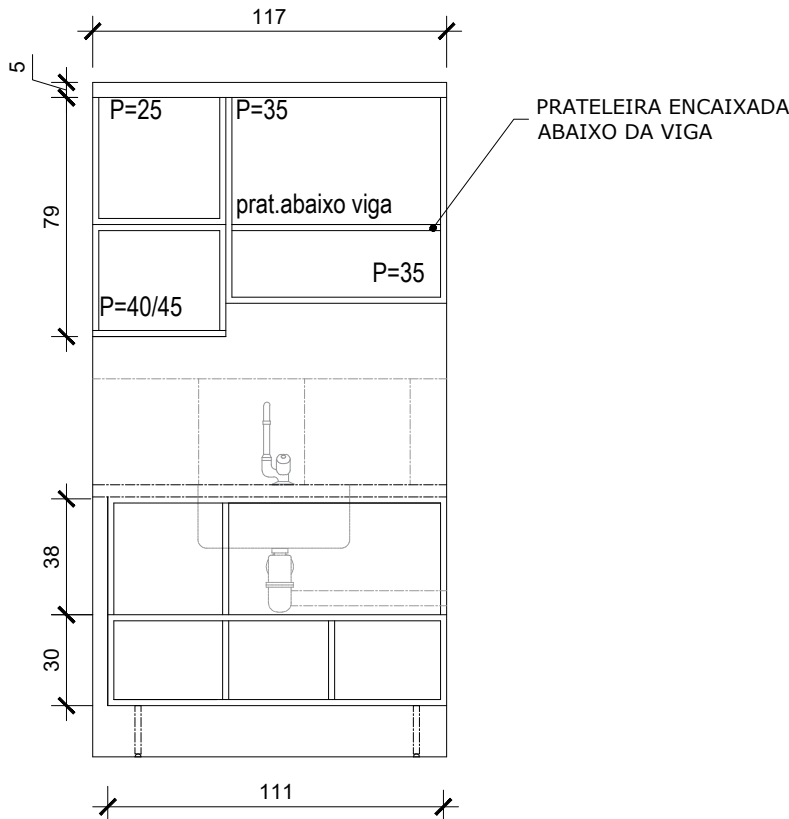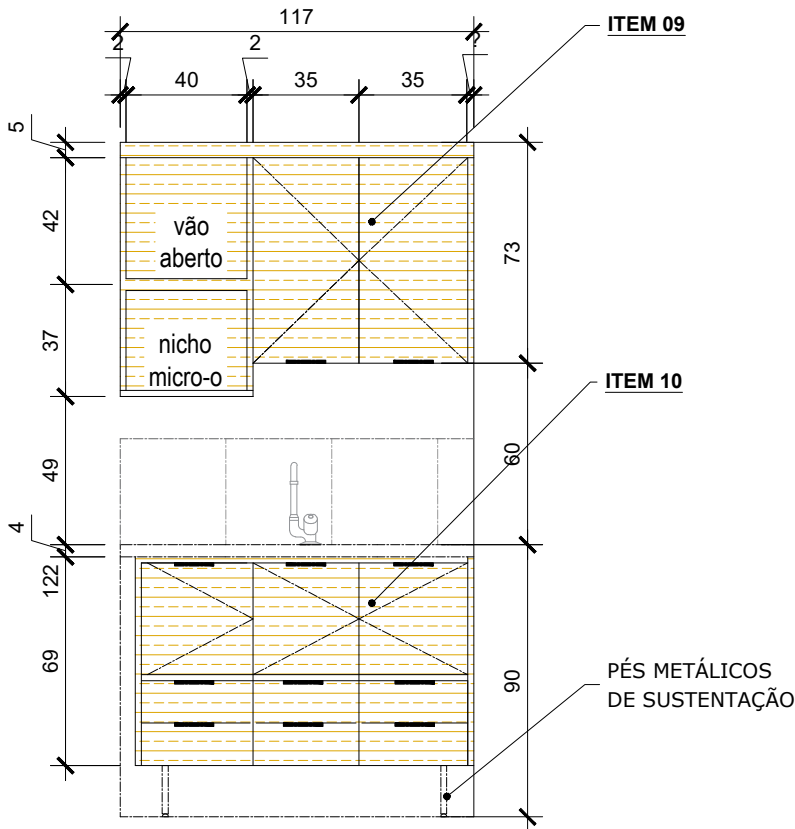

VISTA FRONTAL EXTERNA  
ESCALA 1:25  
ITENS 9 e 10 - 077 ZE

VISTA FRONTO INTERNA  
ESCALA 1:25  
ITENS 9 e 10 - 077 ZE

ARMÁRIO COZINHA - CORTE BB  
ESCALA 1:25  
ITENS 9 e 10 - 077 ZE




SEI 0012774-15. 2024 6 13 8000 ARMÁRIO 077* ZE - SEI 0000122-60.2023.6.13.8077		
SGS - COORD. DE MANUTENÇÃO E OBRAS SEÇÃO DE PROJETOS		
ELABORAÇÃO ANA MANCINI		
DATA OUT /24	ESCALA INDICADA	PRANCHA Nº: 02/02

# LOTE 5: ITENS 11 e 12

ENDEREÇO DE INSTALAÇÃO: Rua Josafá Belo, nº 36 - Cidade Jardim - Belo Horizonte – MG

LOTE 5: ITENS 11 e 12

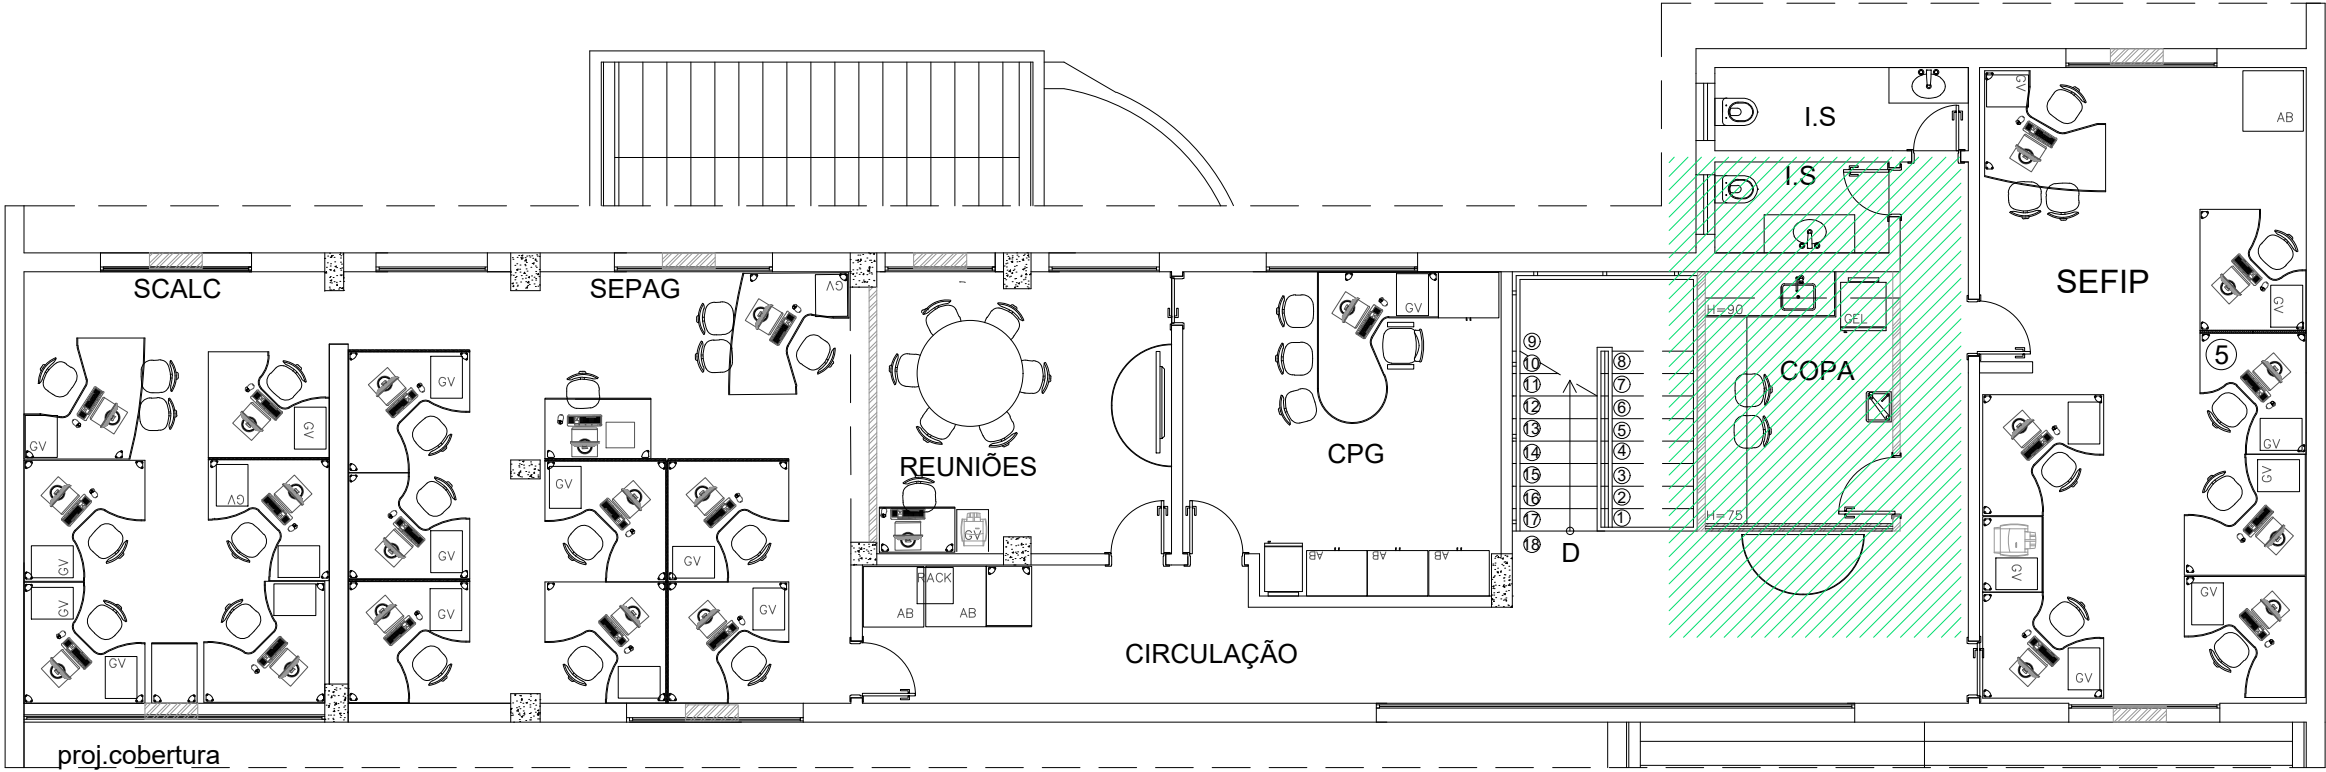

LAYOUT CPG  
ESCALA: 1/100

2º PAVTO ANEXO III

ÁREA DE INTERVENÇÃO



TRE-MG


ED. MOZART - TÉRREO		
SEI 0012774-15. 2024 6 13 8000		
ARMÁRIO COPA CGP - ANEXO III - SEI 0009334-11.2024.6.13.8000		
SGS - COORD. DE MANUTENÇÃO E OBRAS		
SEÇÃO DE PROJETOS		
ELABORAÇÃO		
ANA MANCINI		
DATA	ESCALA	PRANCHA Nº:
OUT /24	INDICADA	01/05

Technical drawing of a kitchen layout showing a wet bar and a dry bar. The wet bar is 90cm wide and 60cm high, with a sink and faucet. The dry bar is 273cm wide and 80cm high. The total width is 268cm and the total height is 243cm. Labels indicate "BANCADA MOLHADA EM GRANITO CINZA ANDORINHA" and "BANCADA SECA EM GRANITO CINZA ANDORINHA". A note states "NÃO HAVERÁ MOBILIÁRIO ABAIXO DA BANCADA".

Technical drawing of a kitchen layout. The overall width is 248. The layout includes a sink unit with a width of 59 and a depth of 35. A central unit is 189 wide. To the right is a unit labeled 'GEL' with a depth of 45. The drawing shows a top-down view of the kitchen area with various dimensions and components labeled.

	<p align="center"><b>ED. MOZART - TÉRREO</b></p> <p align="center"><b>SEI 0012774-15. 2024 6 13 8000</b></p> <p align="center">ARMÁRIO COPA CGP - ANEXO III - SEI 0009334-11.2024.6.13.8000</p>		
	<p align="center"><b>SGS - COORD. DE MANUTENÇÃO E OBRAS</b></p> <p align="center"><b>SEÇÃO DE PROJETOS</b></p>		
	<p align="center">ELABORAÇÃO</p> <p align="center"><b>ANA MANCINI</b></p>		
	<p>DATA</p> <p><b>OUT /24</b></p>	<p>ESCALA</p> <p><b>INDICADA</b></p>	<p>PRANCHA Nº:</p> <p align="right"><b>02/05</b></p>

LOTE 5: ITENS 11 e 12

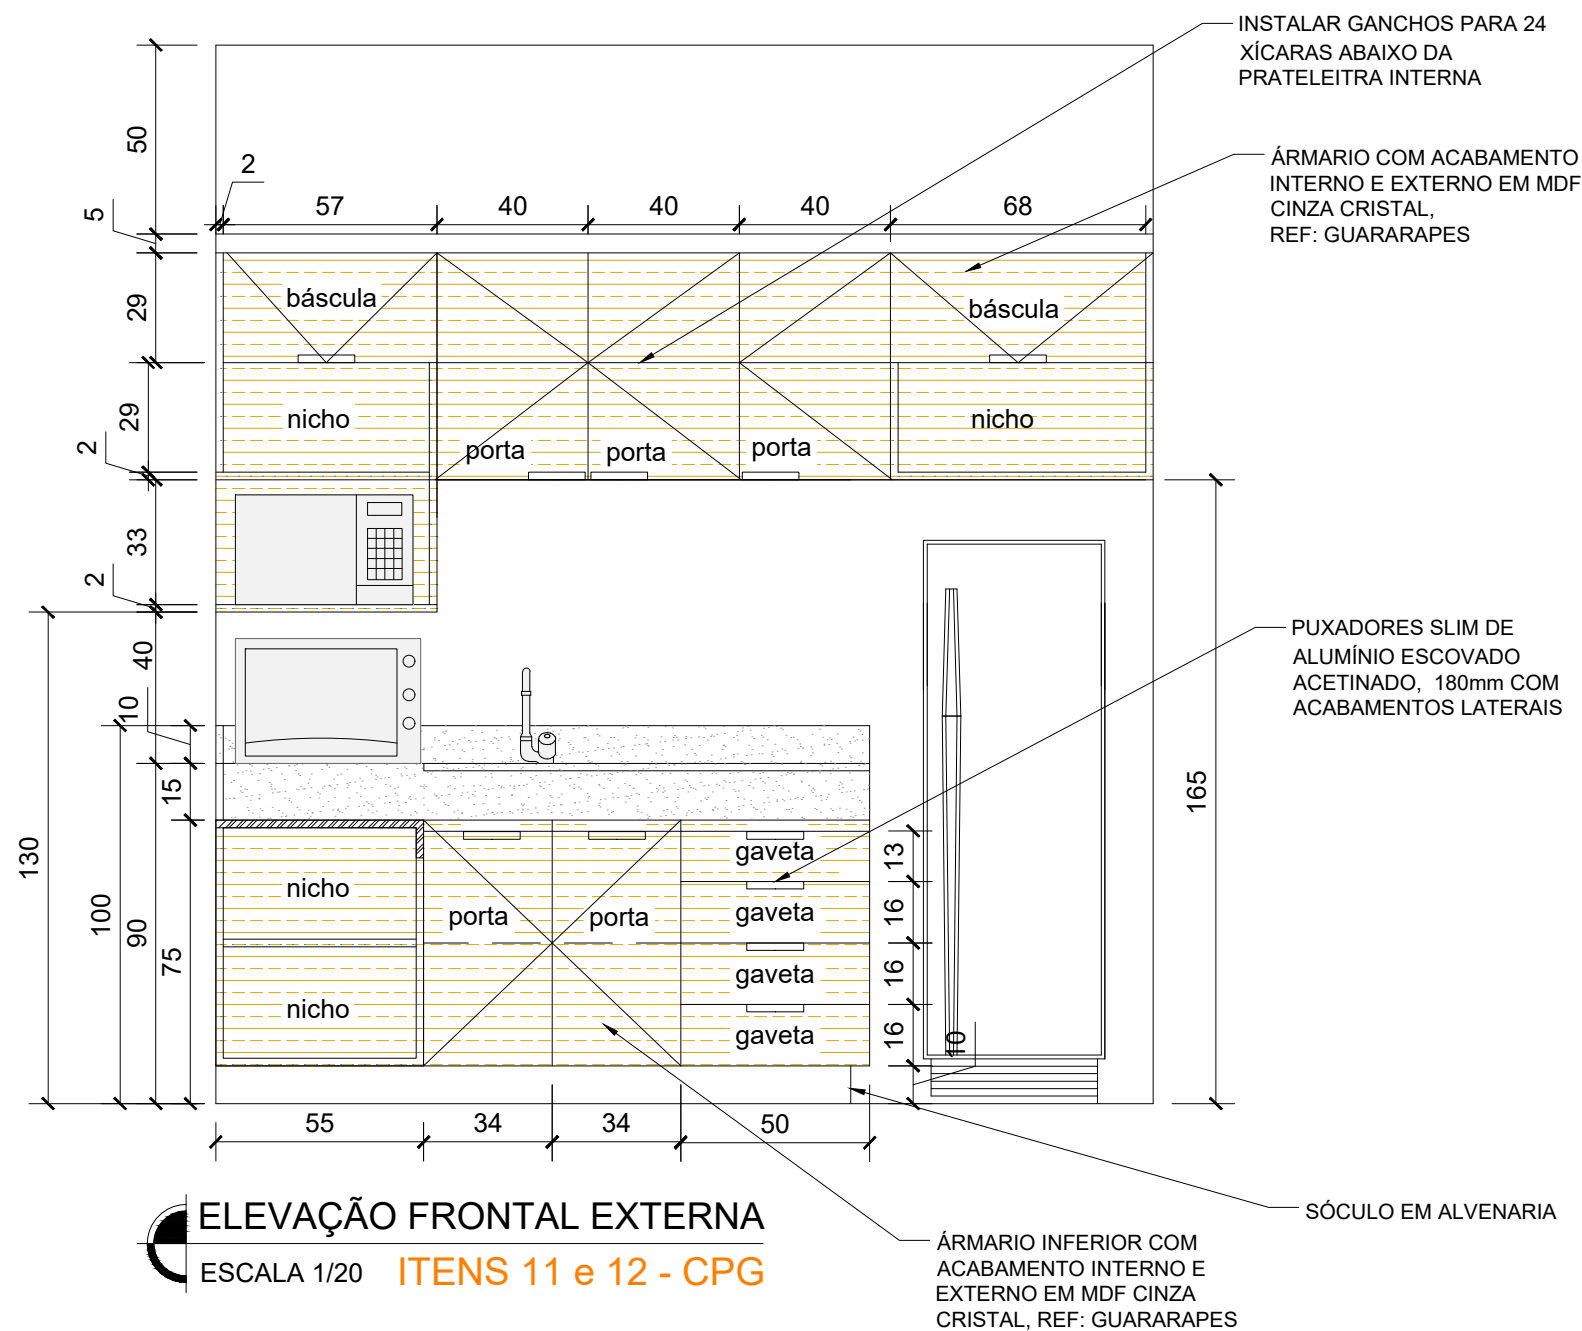

ITEM 11: ARM. SUPERIOR CPG:

- 03 portas com prateleiras interna e ganchos para xicaras
- 02 básculas
- 02 Nichos com fundo em MDF com acabamento MDF Cinza Cristal
- 01 nicho para micro-ondas

ITEM 12: ARM. SOB PIA CPG

- 02 nichos com acabamento em MDF cinza cristal
- 02 portas com prateleira interna
- 04 gavetas

Material:  
Parte interna e externa: MDF Cinza Cristal, marca ref.: Arauco ou similar 2 faces;


Puxadores:  
Modelo SLIM PERFIL de alumino escovado acetinado, 180 mm com acabamentos laterais;  
Marca ref. ALTERNATIVA - código 20772 ou similar.




TRE-MG

ED. MOZART - TÉRREO		
SEI 0012774-15. 2024 6 13 8000		
ARMÁRIO COPA CGP - ANEXO III - SEI 0009334-11.2024 6.13.8000		
SGS - COORD. DE MANUTENÇÃO E OBRAS		
SEÇÃO DE PROJETOS		
ELABORAÇÃO		
ANA MANCINI		
DATA	ESCALA	PRANCHA Nº:
OUT /24	INDICADA	03/05

LOTE 5: ITENS 11 e 12

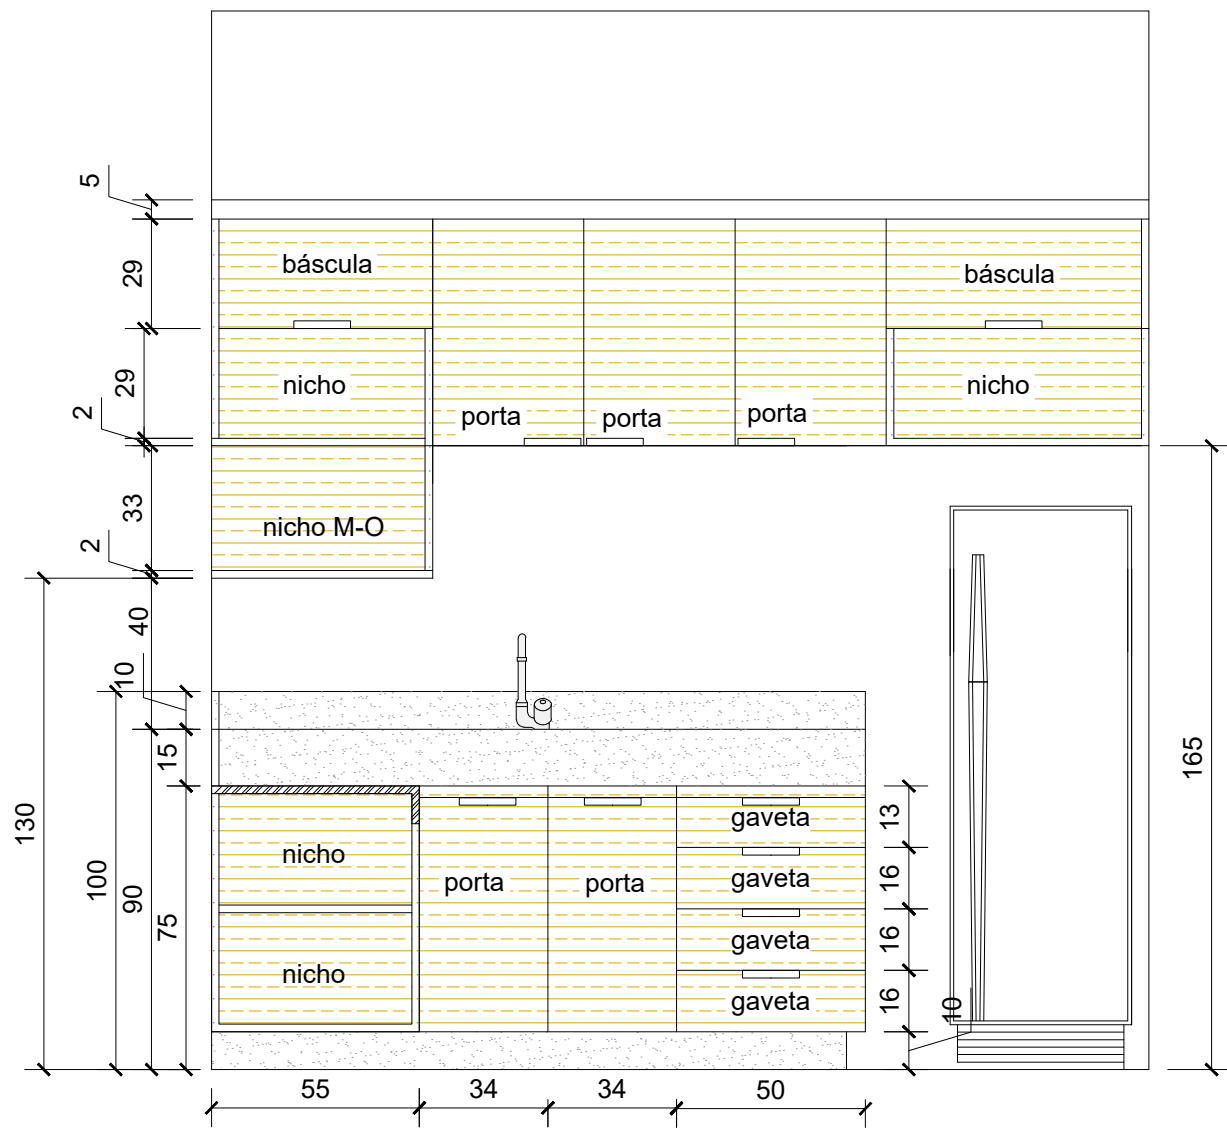

ELEVAÇÃO FRONTAL EXTERNA  
ESCALA 1/20 ITENS 11 e 12 - CPG

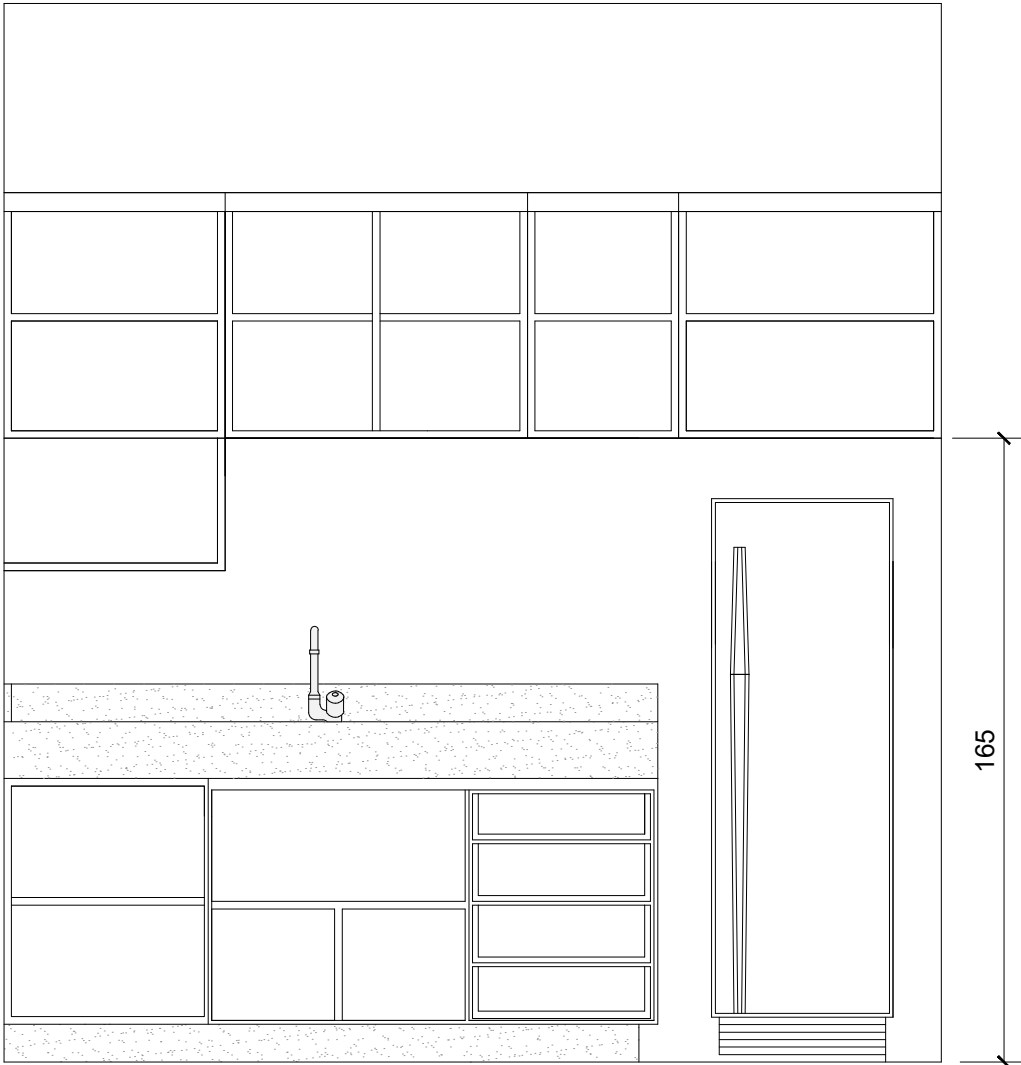


ELEVAÇÃO FRONTAL INTERNA  
ESCALA 1/20 ITENS 11 e 12 - CPG



TRE-MG

ED. MOZART - TÉRREO SEI 0012774-15. 2024 6 13 8000		
SGS - COORD. DE MANUTENÇÃO E OBRAS SEÇÃO DE PROJETOS		
ELABORAÇÃO ANA MANCINI		
DATA OUT /24	ESCALA INDICADA	PRANCHA Nº: 04/05

LOTE 5: ITENS 11 e 12

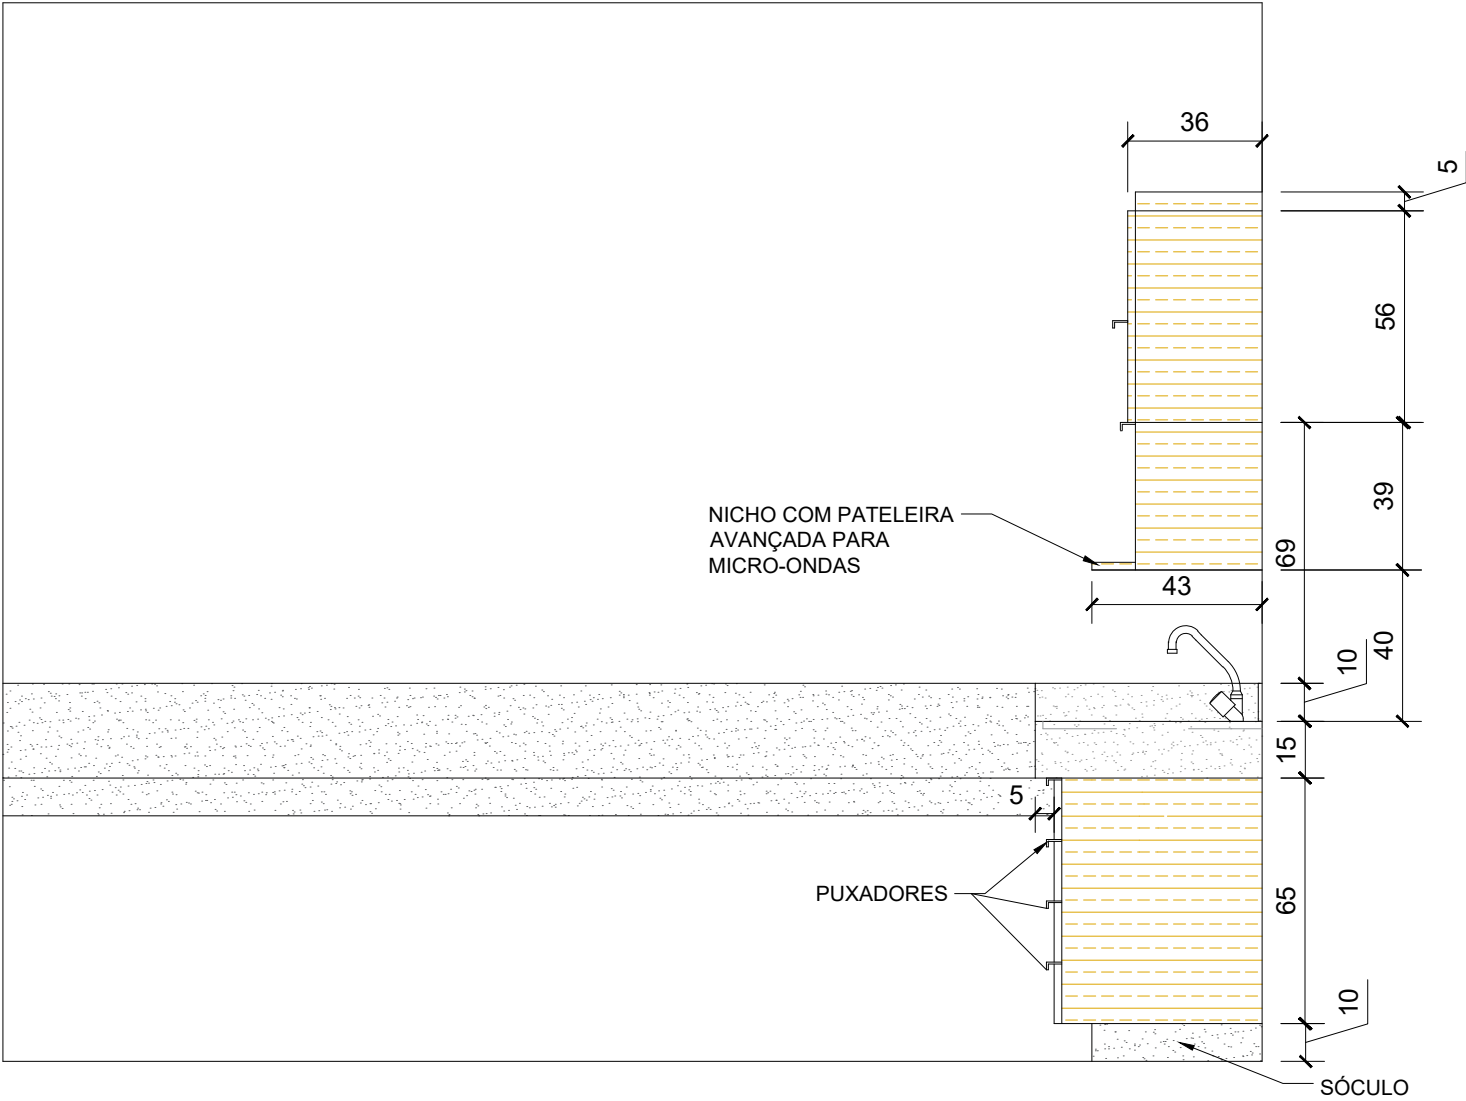

VISTA LATERAL  
ESCALA 1/20  
ITENS 11 e 12 - CPG



TRE-MG

ED. MOZART - TÉRREO		
SEI 0012774-15. 2024 6 13 8000		
ARMÁRIO COPA CGP - ANEXO III - SEI 0009334-11.2024.6.13.8000		
SGS - COORD. DE MANUTENÇÃO E OBRAS		
SEÇÃO DE PROJETOS		
ELABORAÇÃO		
ANA MANCINI		
DATA	ESCALA	PRANCHA Nº:
OUT /24	INDICADA	05/05