



Legenda das indicações	
200x200x100	Apq pintada - média (ref Brum) - 200x200x100 mm
100x100x80	Apq pintada - teto (ref Brum) - 100x100x80 mm
Nº 4	Caixa de passagem p/ telefonia (plexo) - Nº 4 (A=60, L=60, P=12)cm
R1	Caixa subterrânea p/ telefonia - R1 (C=60, L=35, A=50)cm
12U	Gabinete 19" - porta vidro - 12U já existente - rack 03
PP	Patch Panel
PFC	Placa de fechamento - cega
SW	Switch (1000Base SX / 10/100/1000Base T)Mbps
R45(2)	Tomada RJ45 p/ placa 2x4" - Branca - 2 módulos - baixa

Observações:
1 - Elatrodutos embutidos deverão ser em pvc flexível, eletrodutos aparentes deverão ser em tubo carbonado galvanizado. 2 - Eletrodutos não especificados no projeto, são de Ø 1". 3 - Na sala técnica deverá ser instalada uma barra de aterramento - TMGB - onde todos os racks de telecomunicação deverão ser conectados. 4 - Para mais informações conferir detalhe do rack no anexo existente.

RJ-45 JACK CATEGORIA 5 e
ESQUEMA DE LIGAÇÃO
CAIXA 4x2"


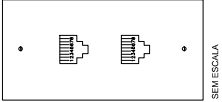


CABEAMENTO ESTRUTURADO
TRIBUNAL REGIONAL ELEITORAL

Endereço: AV. GERCINO COUTINHO, N°171 - CENTRO - PERDIZES - MG

EDIFICAÇÃO INSTITUCIONAL
TÉRREO

				15/05/2017

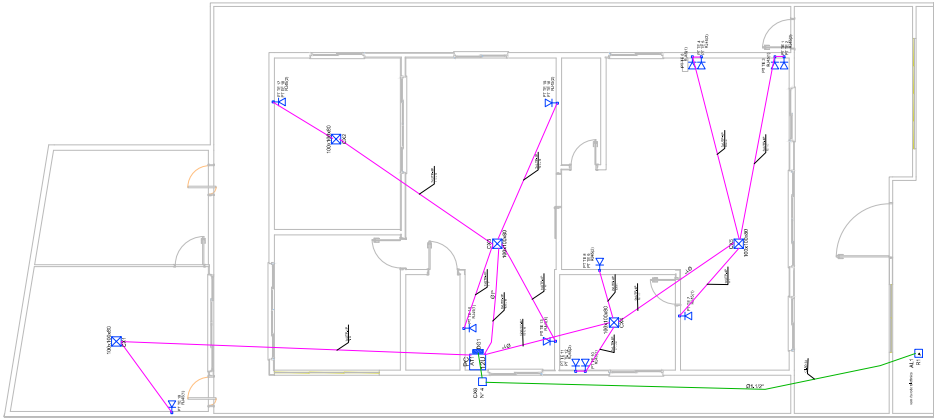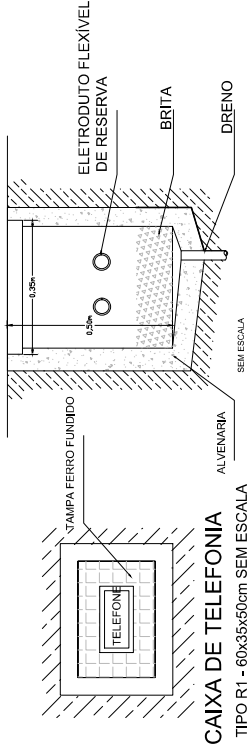

PROJETO LÓGICO
escala: 1/50

