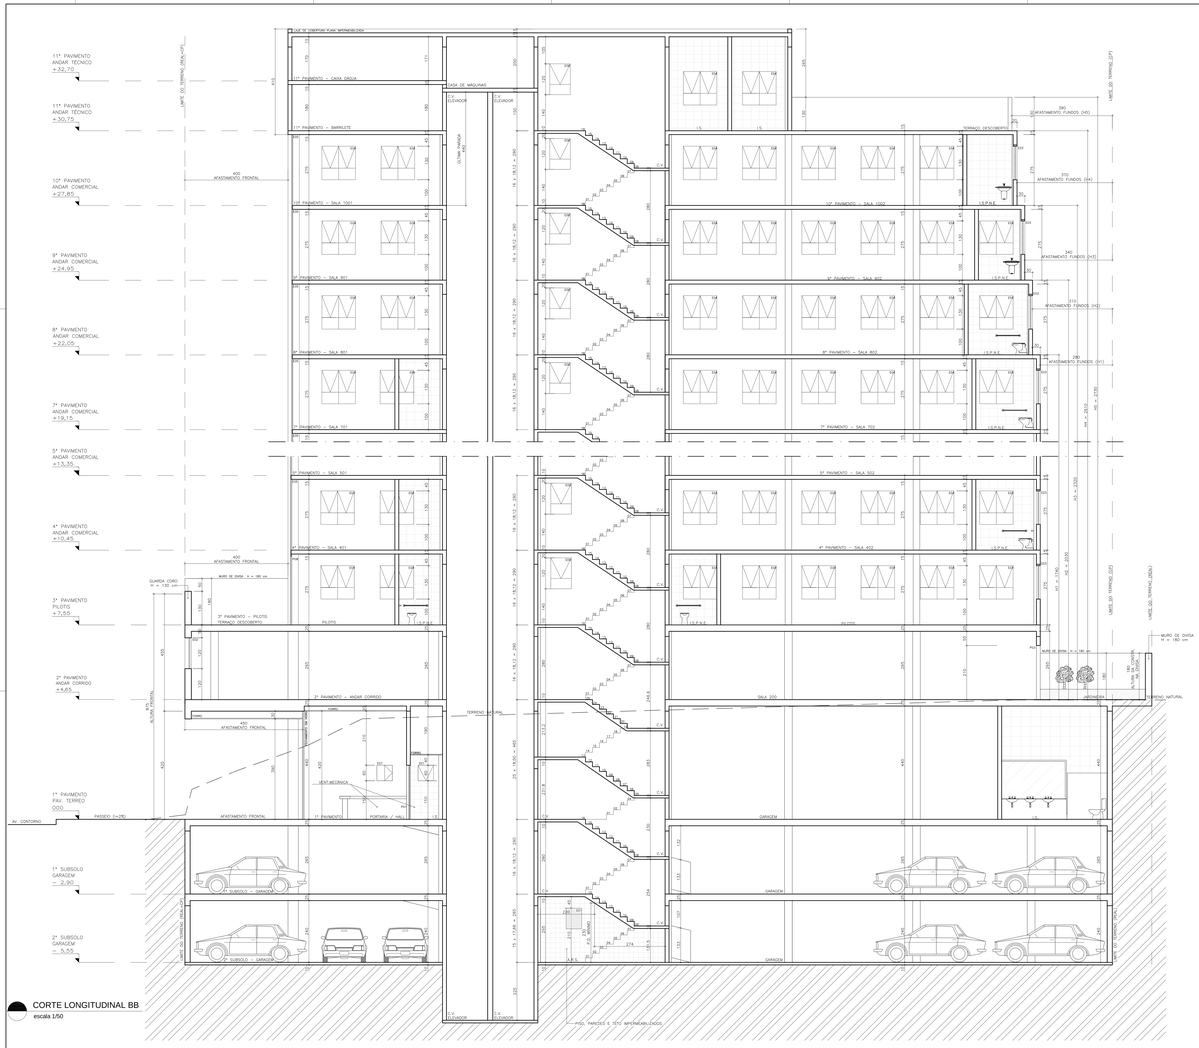

CORTE LONGITUDINAL BB
escala 1/50

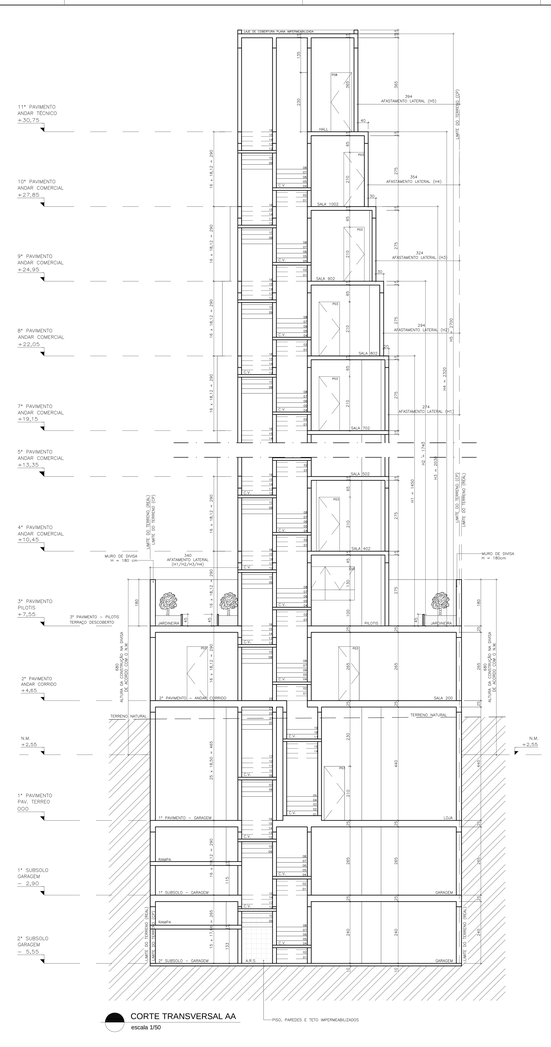

CORTE TRANSVERSAL AA
escala 1/50

USO DA PBH

CARIMBO:

RESPONSÁVEIS

PROPRIETÁRIO: WAGNER BARHOUCH ARIES	CPF / CNPJ: 036.356.446-91
RESPONSÁVEL TÉCNICO: CREA: CÁSSIA MILENA PIERONI E DE RESPONSABILIDADE DE Nº E ART/RRT/TRT DA EXECUÇÃO DA OBRA ACIMA DO MESMO ELABORA AS PEÇAS GRÁFICAS DA ART	81.681-ID

PROJETO

TÍTULO: MODIFICAÇÃO SEM ACRÉSCIMO		USO: NÃO RESIDENCIAL	
CONTEÚDO: CORTES TRANSVERSAL AA E LONGITUDINAL BB			
BAIRRO: 1ºP SEÇÃO URBANA	CÓDIGO: 0101	QUARTEIRÃO: 001	
LOTE: 004			
REGIONAL: CENTRO SUL	ÍNDICE IPTU: 010001.004.001.-1		

PREFEITURA MUNICIPAL DE BELO HORIZONTE

FOLHA: 07/09