


LOTE 1:

ITENS 1, 2 3 e 4

BALCÃO DE RECEPÇÃO E COMPLEMENTOS PARA O HALL DE ENTRADA DO ED. PIO CANEDO e ESCANINHO PARA O BANHEIRO ANEXO À RECEPÇÃO.

Endereço de instalação: Avenida do Contorno, nº 7038 – Lourdes – Belo Horizonte – MG.

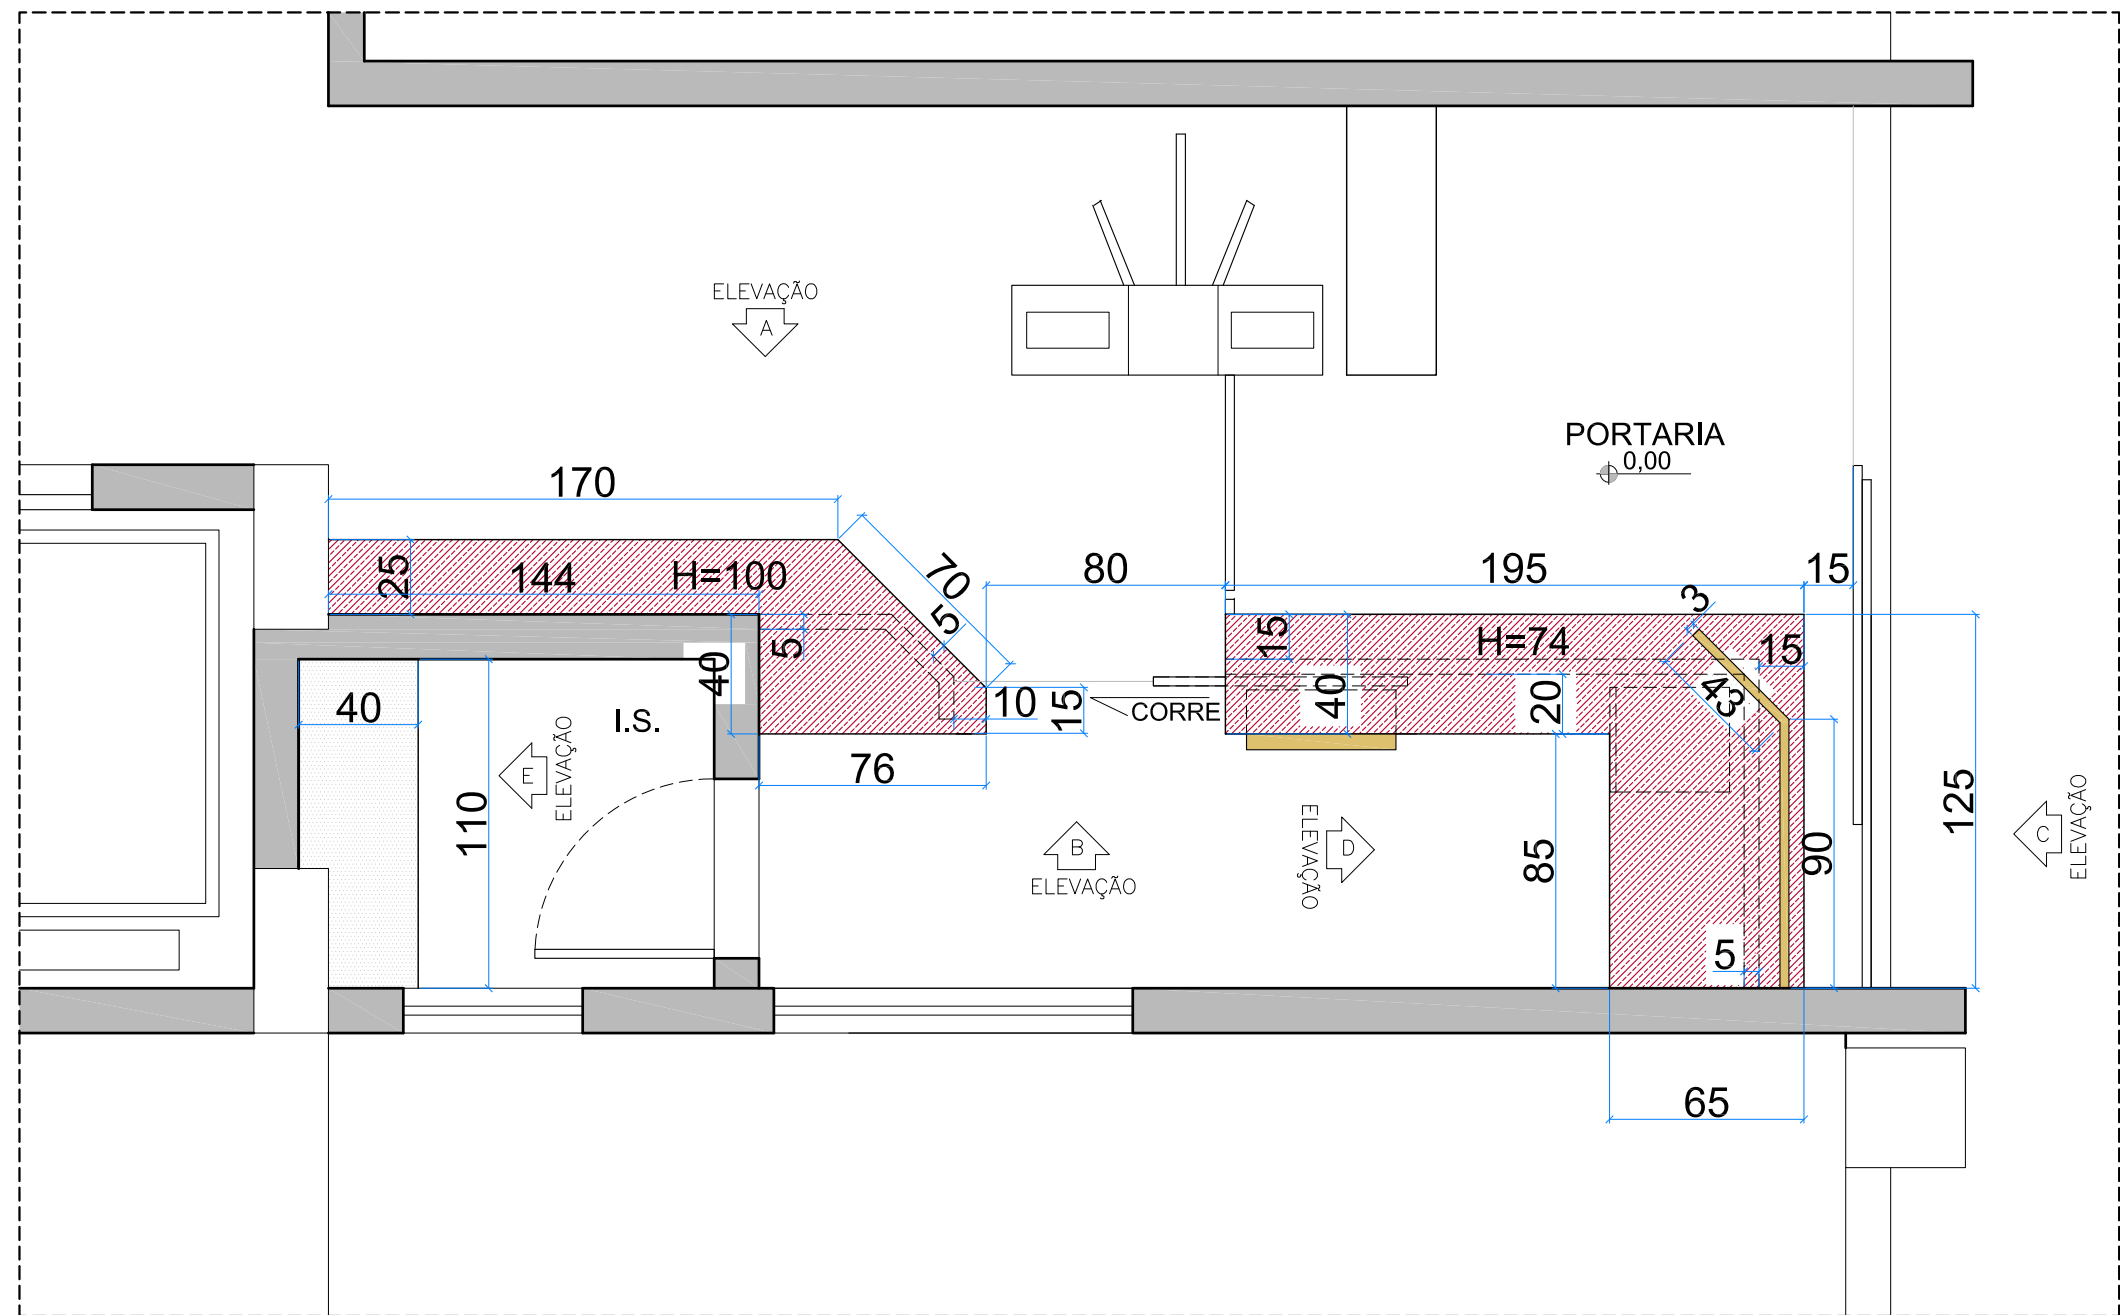


DETALHAMENTO BALCÃO ATENDIMENTO - VISTA SUPERIOR

ESCALA 1/35


	LAMINADO MELAMÍNICO MASSAL M818 TX 5003531 MARCA REF. FÓRMICA
	CHAPA DE AÇO INOX ESCOVADO COLADO NO MDF
	MDF OXID LACCA METALLIC - MARCA REF. EUCATEX
	MDF TX BRANCO

OBSERVAÇÕES:


1. A MARCENARIA SERÁ EXCUTADA POR EMPRESA ESPECIALIZADA CONTRATADA PELO TRE-MG;
2. CONFERIR MEDIDAS NO LOCAL ANTES DA EXECUÇÃO DOS SERVIÇOS;
3. EM CASO DE DÚVIDAS, ENTRAR EM CONTATO COM O TRE-MG / SEPRO.

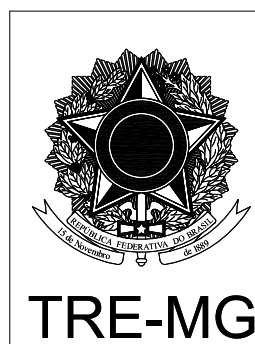

EDIFÍCIO STRADIVARIUS BENFEITORIAS RECEPÇÃO - 0000871-32.2020.6.13.8029		
SGS - COORD. DE MANUTENÇÃO E OBRAS SEÇÃO DE PROJETOS		
TÍTULO	PLANTA 1º PAVIMENTO (TÉRREO)	
ELABORAÇÃO	PATRÍCIA CARNEIRO	
DATA	Fev/2021	ESCALA indicada
PRANCHA Nº:	01/06	

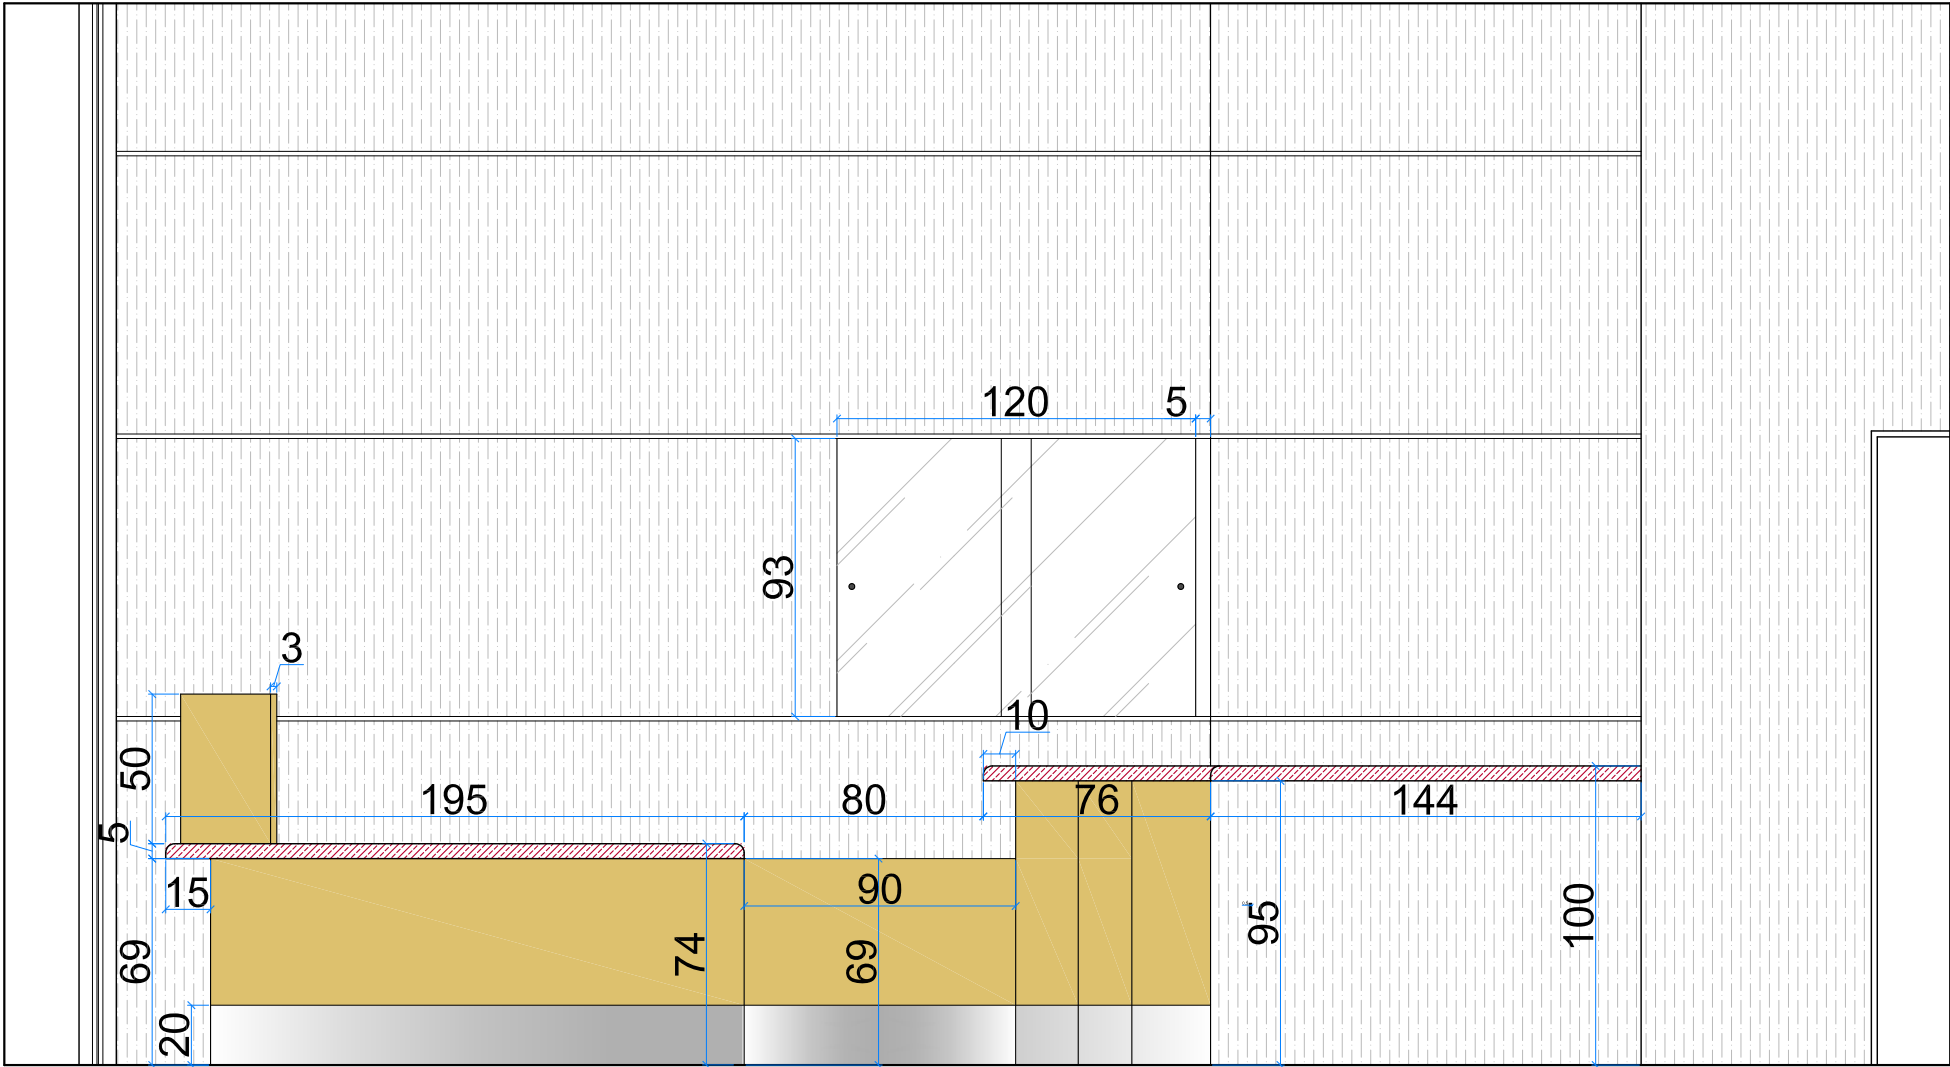


DETALHAMENTO BALCÃO ATENDIMENTO - ELEVÇÃO A
ESCALA 1/30

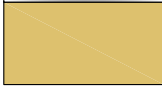	TAMPOS: LAMINADO MELAMÍNICO MASSAL M818 TX 5003531 MARCA REF. FÓRMICA
	CHAPA DE AÇO INOX ESCOVADO COLADO NO MDF
	MDF OXID LACCA METALLIC - MARCA REF. EUCATEX


- OBSERVAÇÕES:
1. A MARCENARIA SERÁ EXCUTADA POR EMPRESA ESPECIALIZADA CONTRATADA PELO TRE-MG;
 2. CONFERIR MEDIDAS NO LOCAL ANTES DA EXECUÇÃO DOS SERVIÇOS;
 3. EM CASO DE DÚVIDAS, ENTRAR EM CONTATO COM O TRE-MG / SEPRO.

 TRE-MG	EDIFÍCIO STRADIVARIUS		
	BENFEITORIAS RECEPÇÃO - 0000871-32.2020.6.13.8029		
	SGS - COORD. DE MANUTENÇÃO E OBRAS SEÇÃO DE PROJETOS		
	TÍTULO PLANTA 1º PAVIMENTO (TÉRREO)		
ELABORAÇÃO		PATRÍCIA CARNEIRO	
DATA	Fev/2021	ESCALA	indicada
PRANCHA Nº:		02/06	

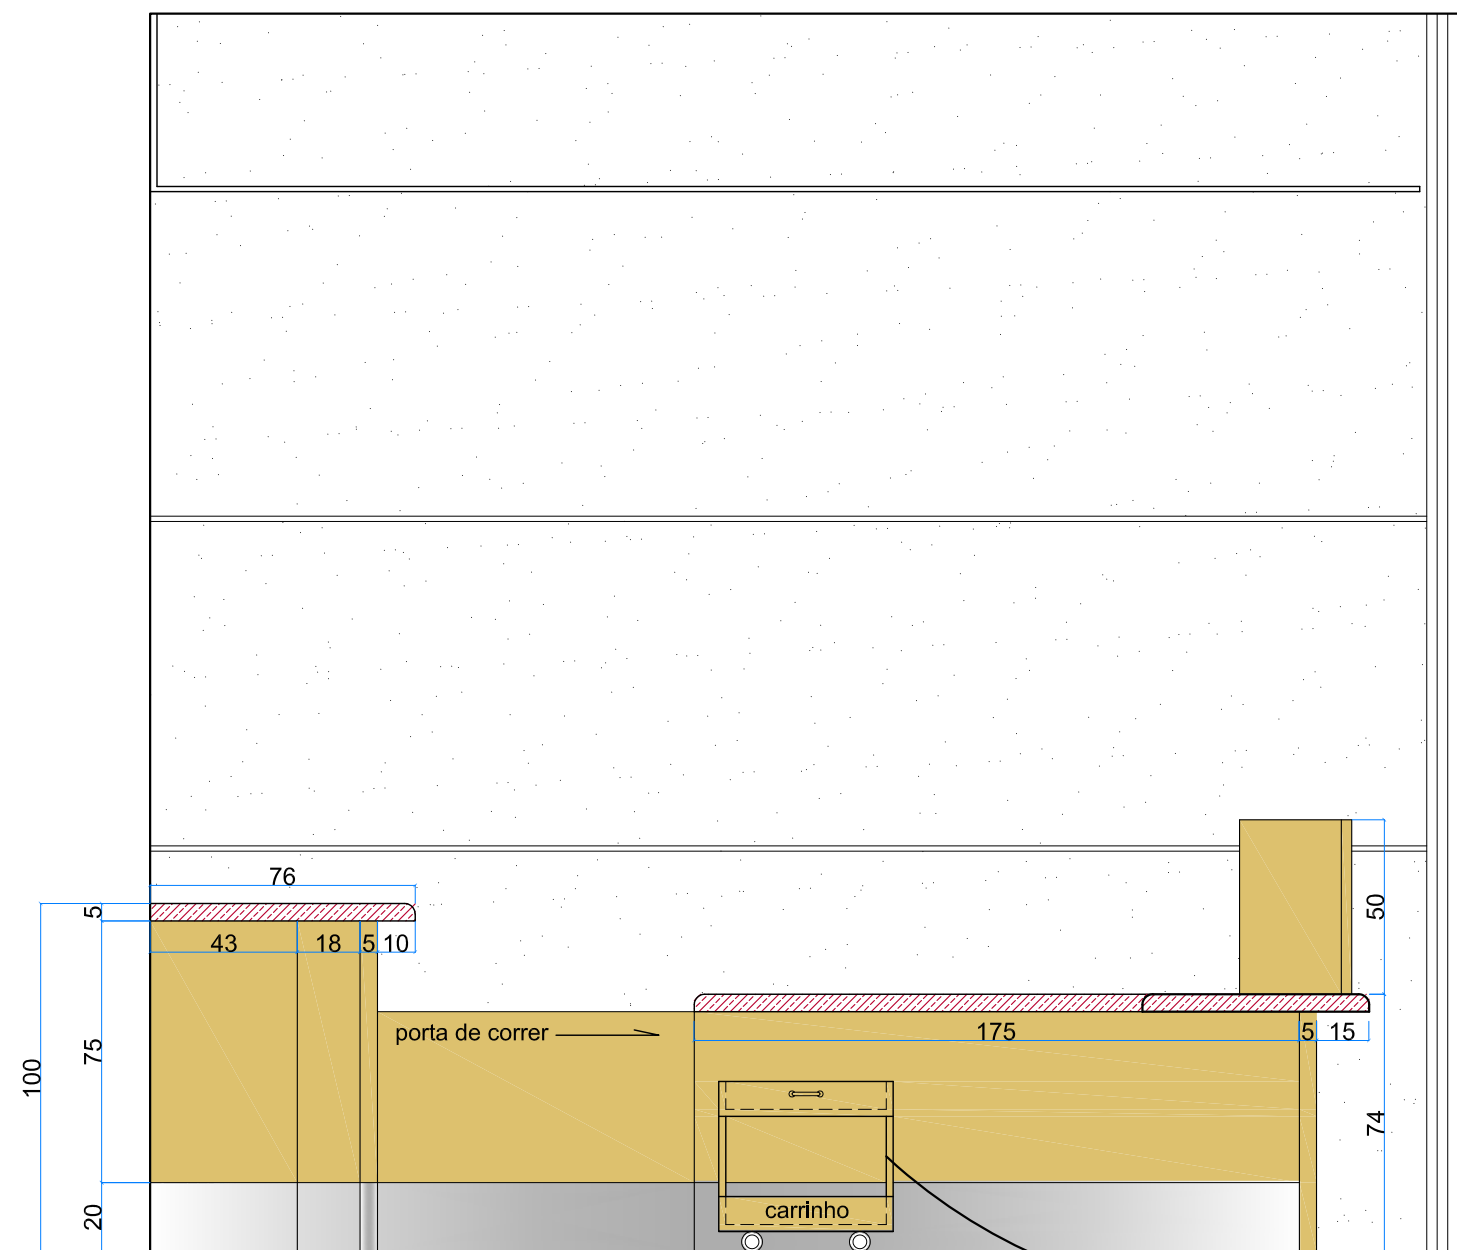

DETALHAMENTO BALCÃO ATENDIMENTO - ELEVÇÃO B
ESCALA 1/30

	LAMINADO MELAMÍNICO MASSAL M818 TX 5003531 MARCA REF. FÓRMICA
	CHAPA DE AÇO INOX ESCOVADO COLADO NO MDF
	MDF OXID LACCA METALLIC - MARCA REF. EUCATEX

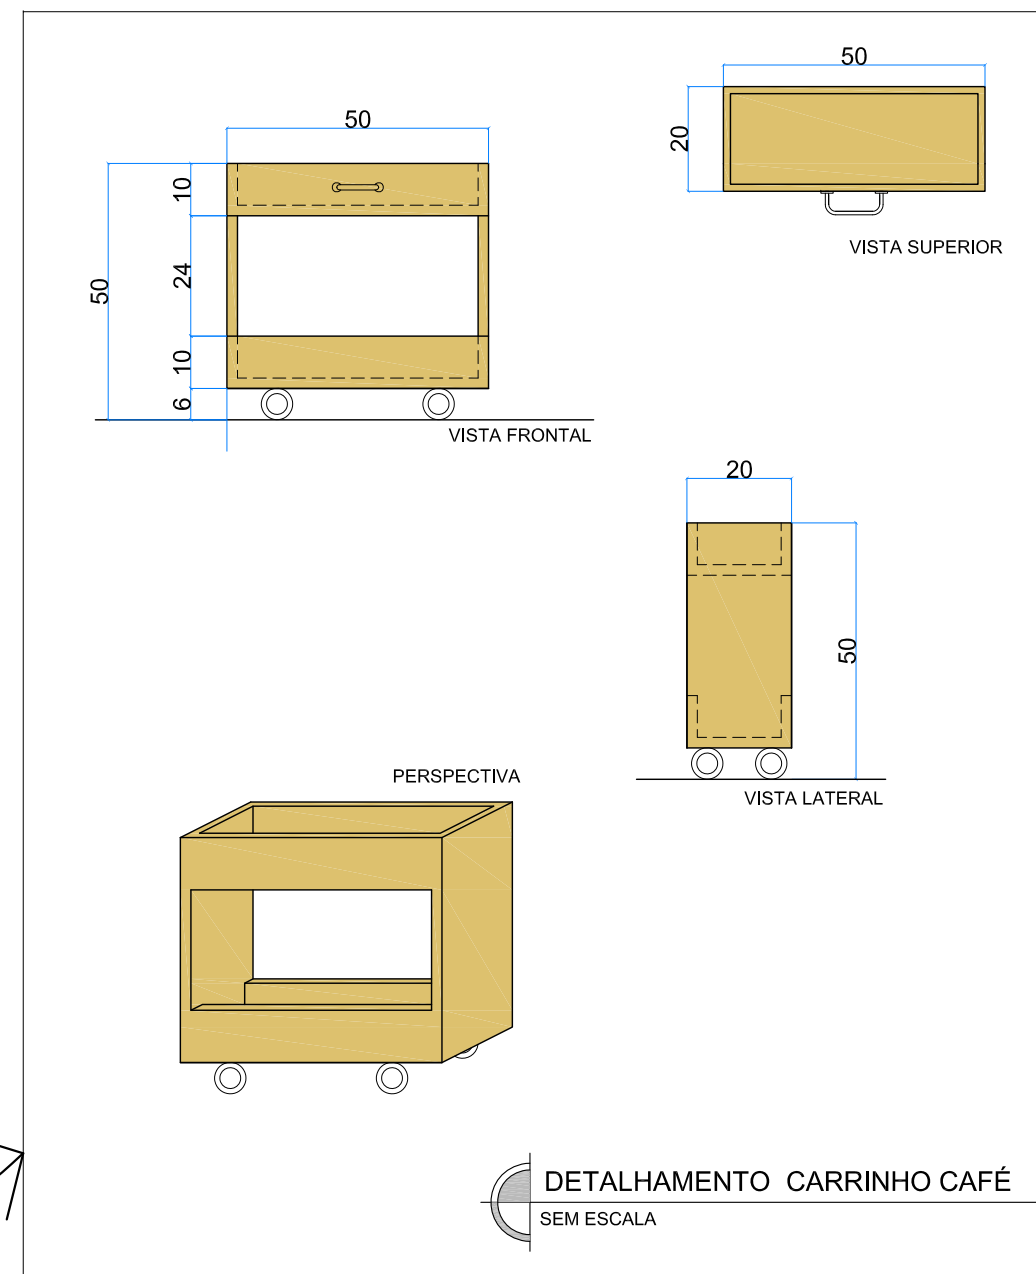


DETALHAMENTO CARRINHO CAFÉ
SEM ESCALA

OBSERVAÇÕES:


1. A MARCENARIA SERÁ EXECUTADA POR EMPRESA ESPECIALIZADA CONTRATADA PELO TRE-MG;
2. CONFERIR MEDIDAS NO LOCAL ANTES DA EXECUÇÃO DOS SERVIÇOS;
3. EM CASO DE DÚVIDAS, ENTRAR EM CONTATO COM O TRE-MG / SEPRO.

	EDIFÍCIO STRADIVARIUS		
	BENFEITORIAS RECEPÇÃO - 0000871-32.2020.6.13.8029		
	SGS - COORD. DE MANUTENÇÃO E OBRAS SEÇÃO DE PROJETOS		
	TÍTULO	PLANTA 1º PAVIMENTO (TÉRREO)	
	ELABORAÇÃO	PATRÍCIA CARNEIRO	
DATA		Fev/2021	ESCALA indicada
PRANCHA Nº:		03/06	

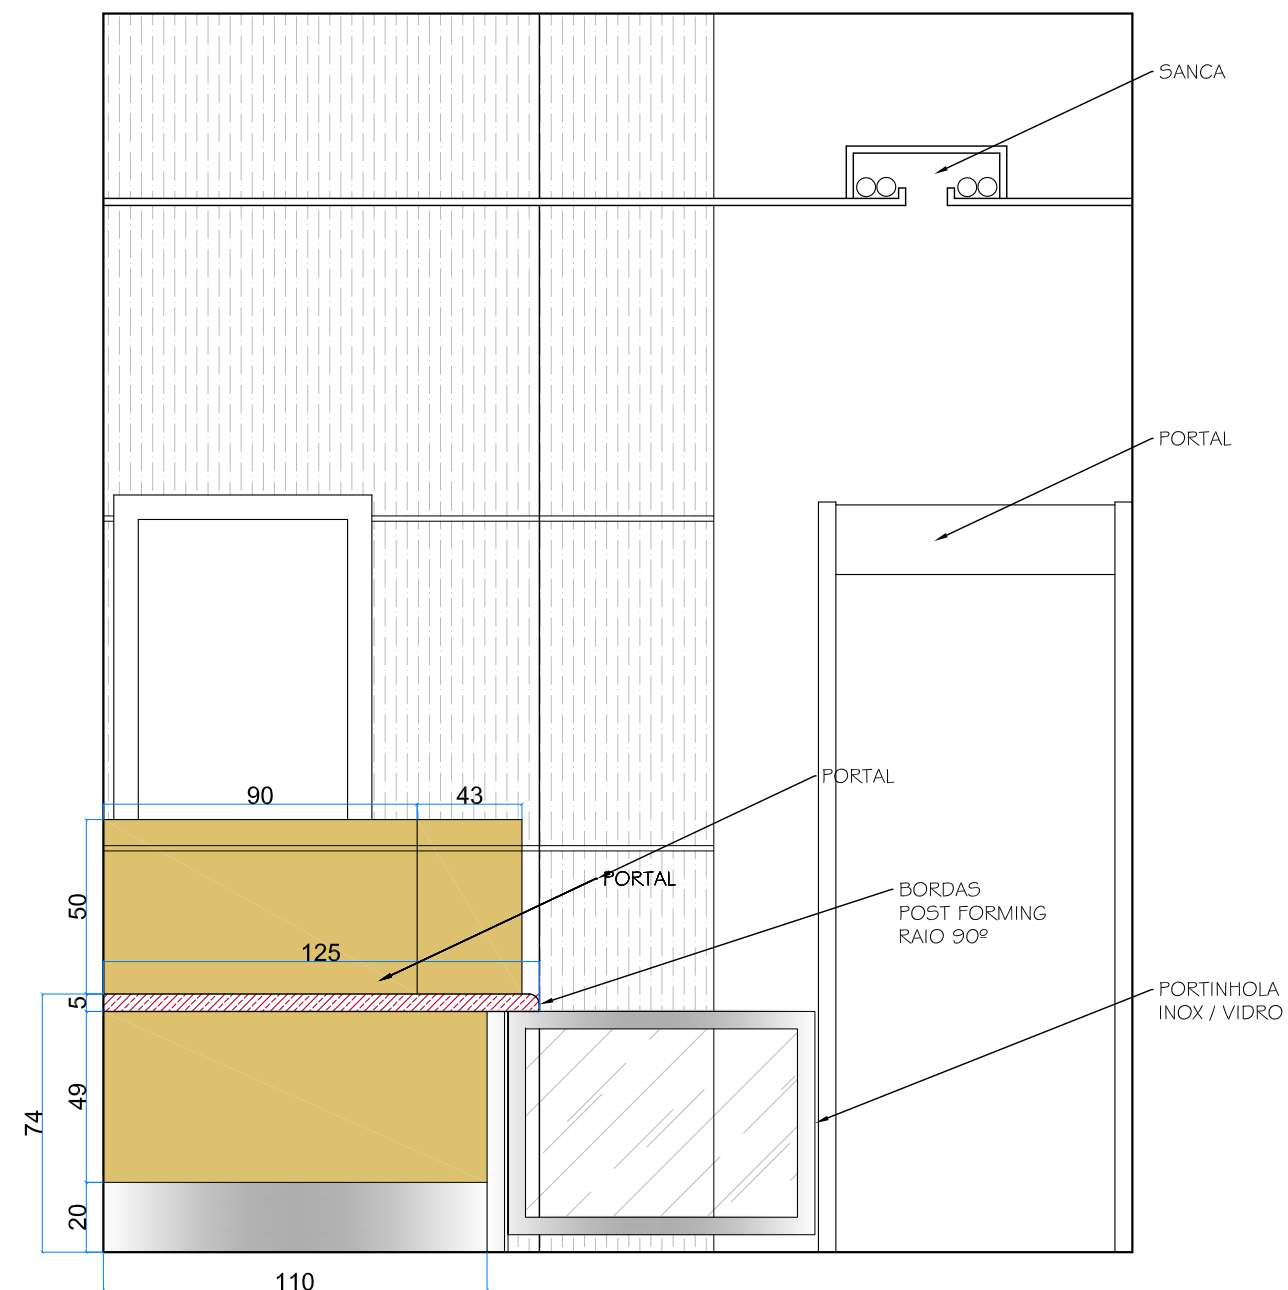

DETALHAMENTO BALCÃO ATENDIMENTO - ELEVÇÃO C

ESCALA 1/30

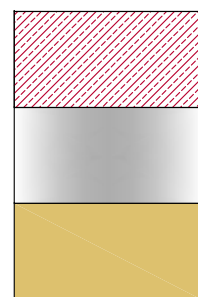

LAMINADO MELAMÍNICO MASSAL M818 TX
5003531 MARCA REF. FÓRMICA


CHAPA DE AÇO INOX ESCOVADO COLADO NO MDF

MDF OXID LACCA METALLIC - MARCA REF. EUCATEX




TRE-MG

EDIFÍCIO STRADIVARIUS			
BENFEITORIAS RECEPÇÃO - 0000871-32.2020.6.13.8029			
SGS - COORD. DE MANUTENÇÃO E OBRAS SEÇÃO DE PROJETOS			
TÍTULO	PLANTA 1º PAVIMENTO (TÉRREO)		
ELABORAÇÃO	PATRÍCIA CARNEIRO		
DATA	Fev/2021	ESCALA	indicada
		PRANCHA Nº:	04/06

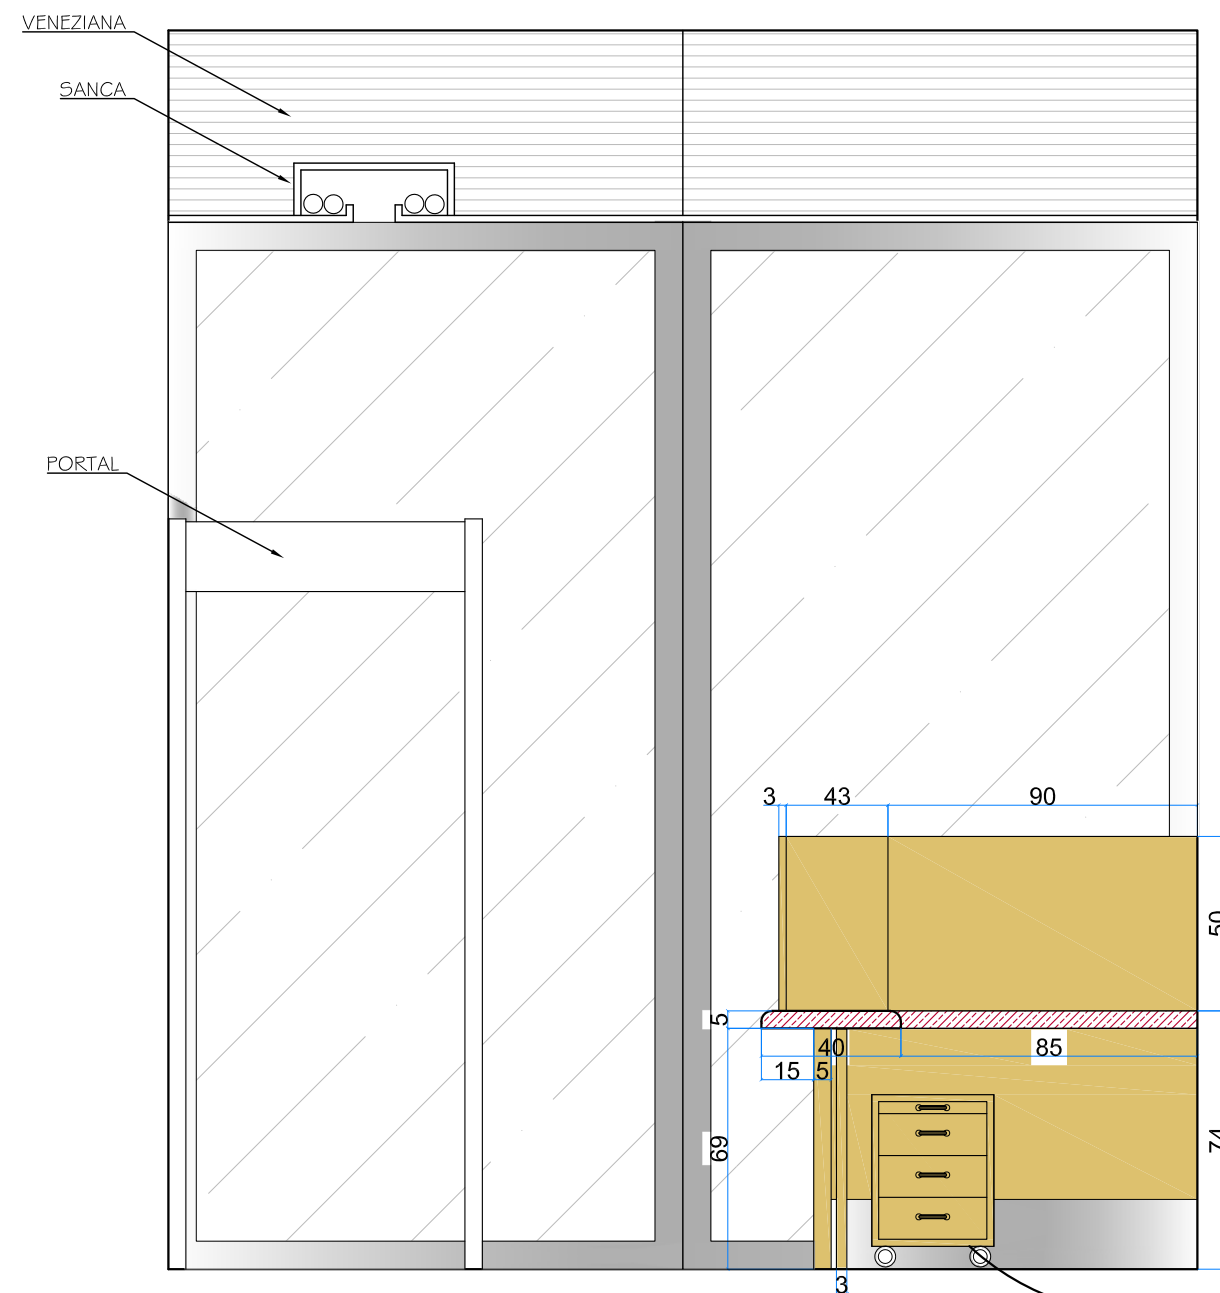

DETALHAMENTO BALCÃO ATENDIMENTO - ELEVÇÃO D


ESCALA 1/30

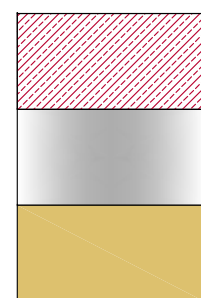

LAMINADO MELAMÍNICO MASSAL M818 TX
5003531 MARCA REF. FÓRMICA

CHAPA DE AÇO INOX ESCOVADO COLADO NO MDF

MDF OXID LACCA METALLIC - MARCA REF. EUCATEX

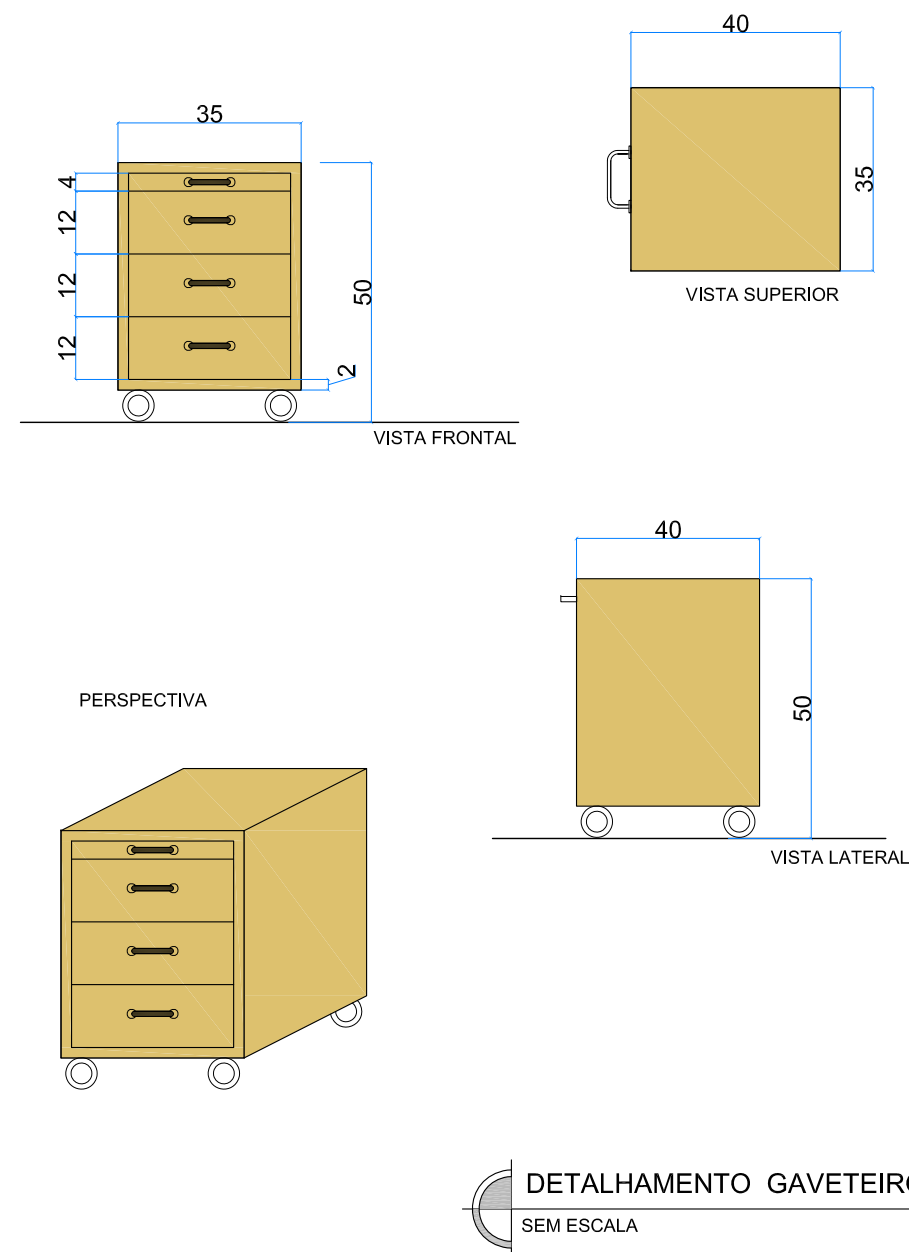





OBSERVAÇÕES:

1. A MARCENARIA SERÁ EXCUTADA POR EMPRESA ESPECIALIZADA CONTRATADA PELO TRE-MG;
2. CONFERIR MEDIDAS NO LOCAL ANTES DA EXECUÇÃO DOS SERVIÇOS;
3. EM CASO DE DÚVIDAS, ENTRAR EM CONTATO COM O TRE-MG / SEPRO.



TRE-MG

EDIFÍCIO STRADIVARIUS		
BENFEITORIAS RECEPÇÃO - 0000871-32.2020.6.13.8029		
SGS - COORD. DE MANUTENÇÃO E OBRAS		
SEÇÃO DE PROJETOS		
TÍTULO	PLANTA 1º PAVIMENTO (TÉRREO)	
ELABORAÇÃO	PATRÍCIA CARNEIRO	
DATA	Fev/2021	ESCALA indicada
PRANCHA Nº:	05/06	

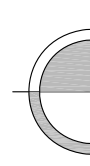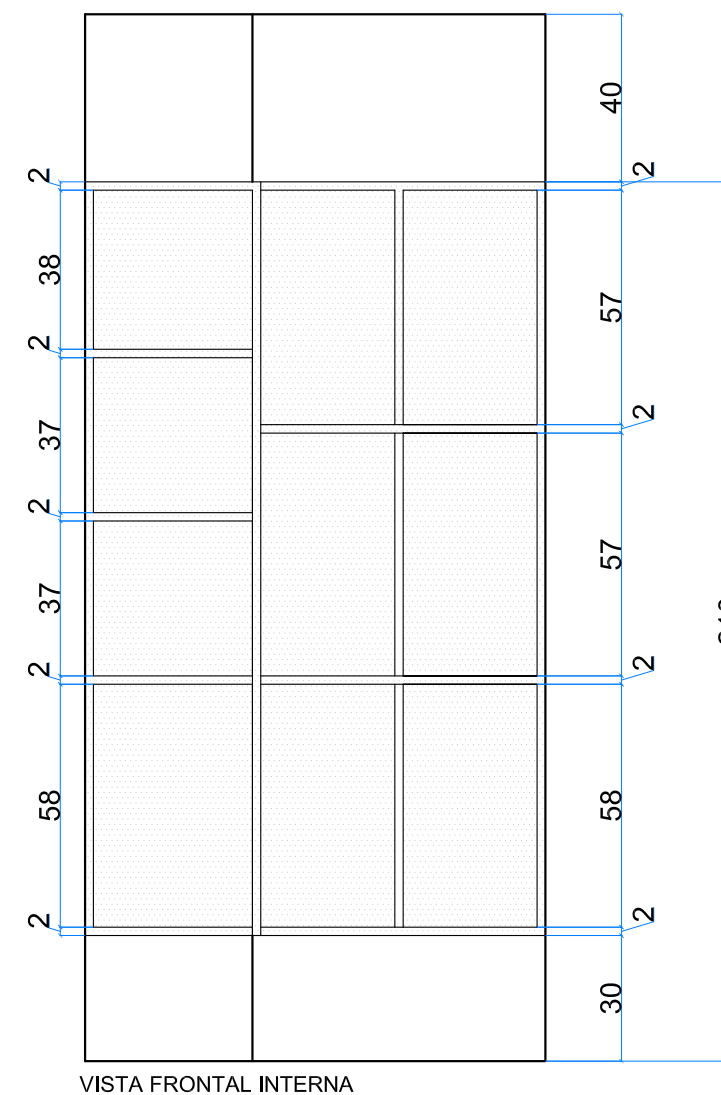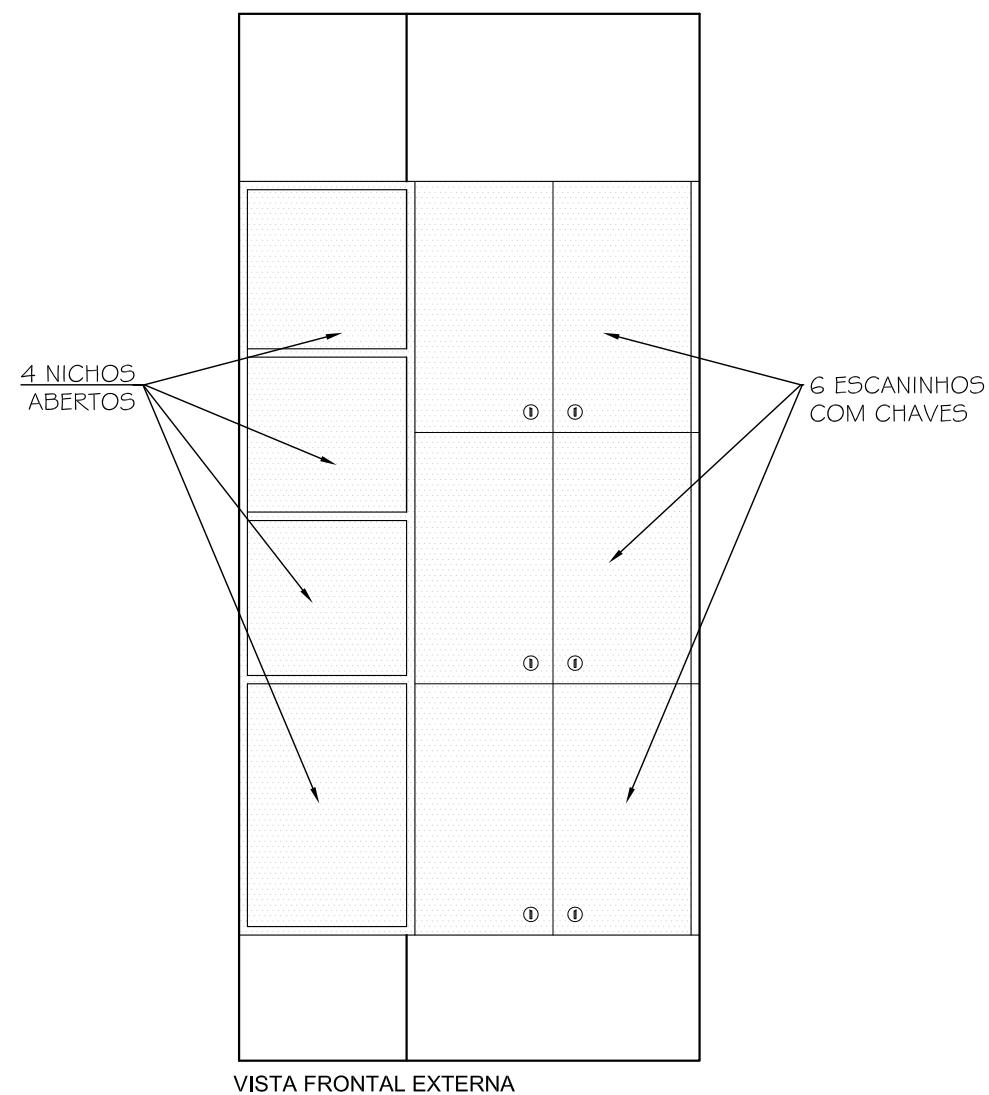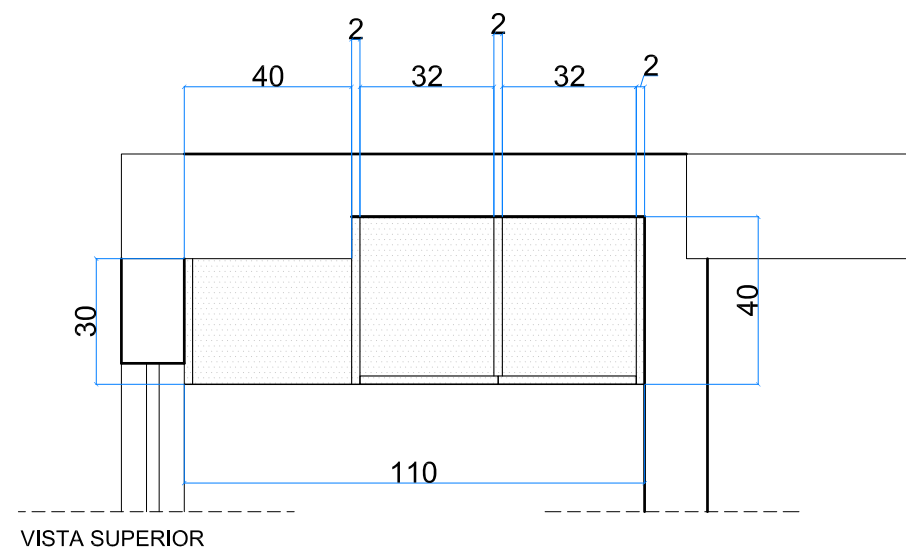

DETALHAMENTO BALCÃO ATENDIMENTO - ELEVÇÃO E

ESCALA 1/30

ACABAMENTO:
INTERNO E EXTERNO DOS ESCANINHO E
DOS NICHOS EM MDF BRANCO TX



TRE-MG

EDIFÍCIO STRADIVARIUS		
BENFEITORIAS RECEPÇÃO - 0000871-32.2020.6.13.8029		
SGS - COORD. DE MANUTENÇÃO E OBRAS		
SEÇÃO DE PROJETOS		
TÍTULO	PLANTA 1º PAVIMENTO (TÉRREO)	
ELABORAÇÃO	PATRÍCIA CARNEIRO	
DATA	Fev/2021	ESCALA indicada
PRANCHA Nº:	06/06	


LOTE 2

ITEM 5 - ARMÁRIOS PARA A COPA DO IMÓVEL QUE ABRIGA A CAE DE VENDA NOVA

Endereço de instalação: Rua Padre Pedro Pinto, nº 5020 – Mantiqueira/ Venda Nova – Belo Horizonte – MG.

ITEM 6 - ARMÁRIOS PARA A COPA DO IMÓVEL QUE ABRIGA OS CARTÓRIOS DE VENDA NOVA

Endereço de instalação: Rua Padre Pedro Pinto, nº 4946 – Mantiqueira/ Venda Nova – Belo Horizonte – MG.

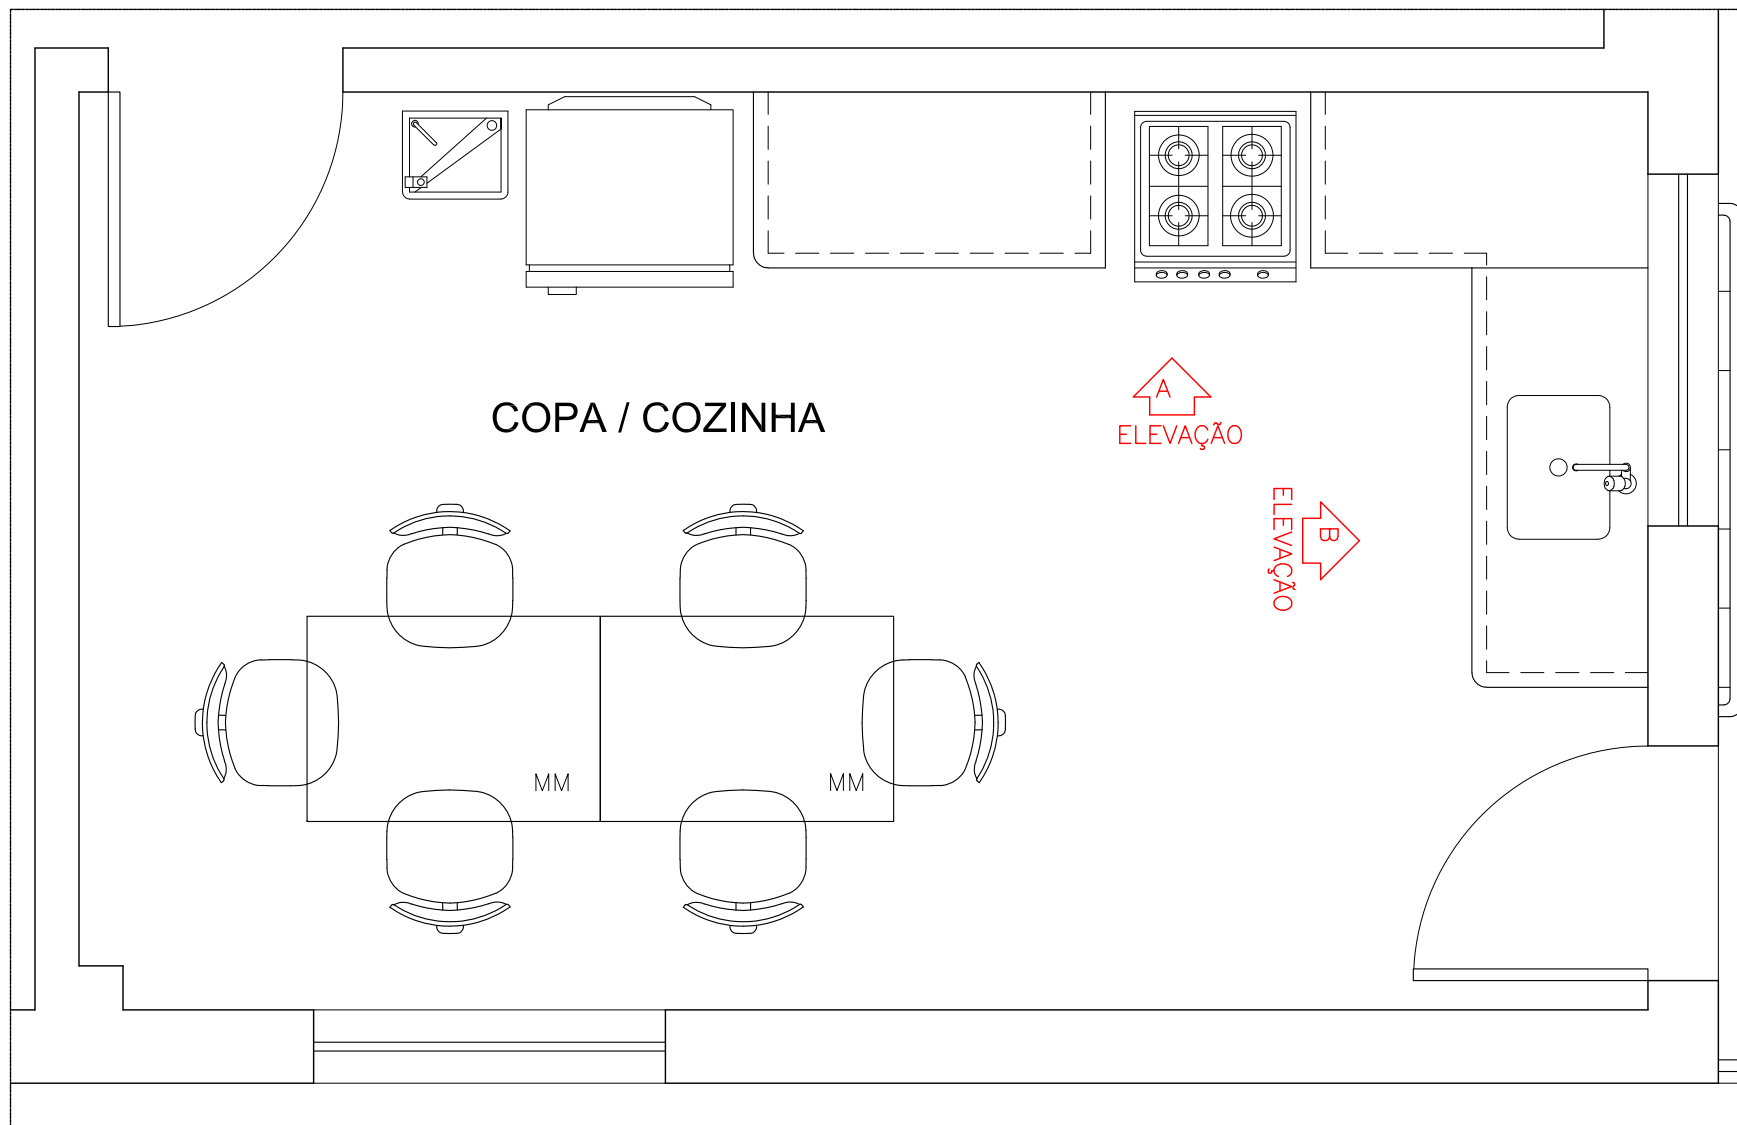

PLANTA COPA CASA VENDA NOVA - CAE

ESCALA 1:25

NOTAS:

1. CONFERIR MEDIDAS NO LOCAL;
2. OS ARMÁRIOS DEVERÃO SER EXECUTADOS EM TAMANHO MENOR QUE A BANCADA, PRESERVANDO UMA PINGADEIRA ENTRE 3cm A 5cm EM RELAÇÃO AS BORDAS DAS BANCADAS.




TRE-MG

038ª E 334ª ZE - VENDA NOVA

SEI 0001329-05.2021.6.13.8000 DETALHAMENTO ARMÁRIO COPA


SGS - COORD. DE MANUTENÇÃO E OBRAS
SEÇÃO DE PROJETOS

ELABORAÇÃO	DATA	ESCALA
PATRÍCIA CARNEIRO	Fevereiro/2021	Indicada
ENDEREÇO	PRANCHA Nº:	
R. Padre Pedro Pinto, nº 5020 - Mantiqueira	01/03	

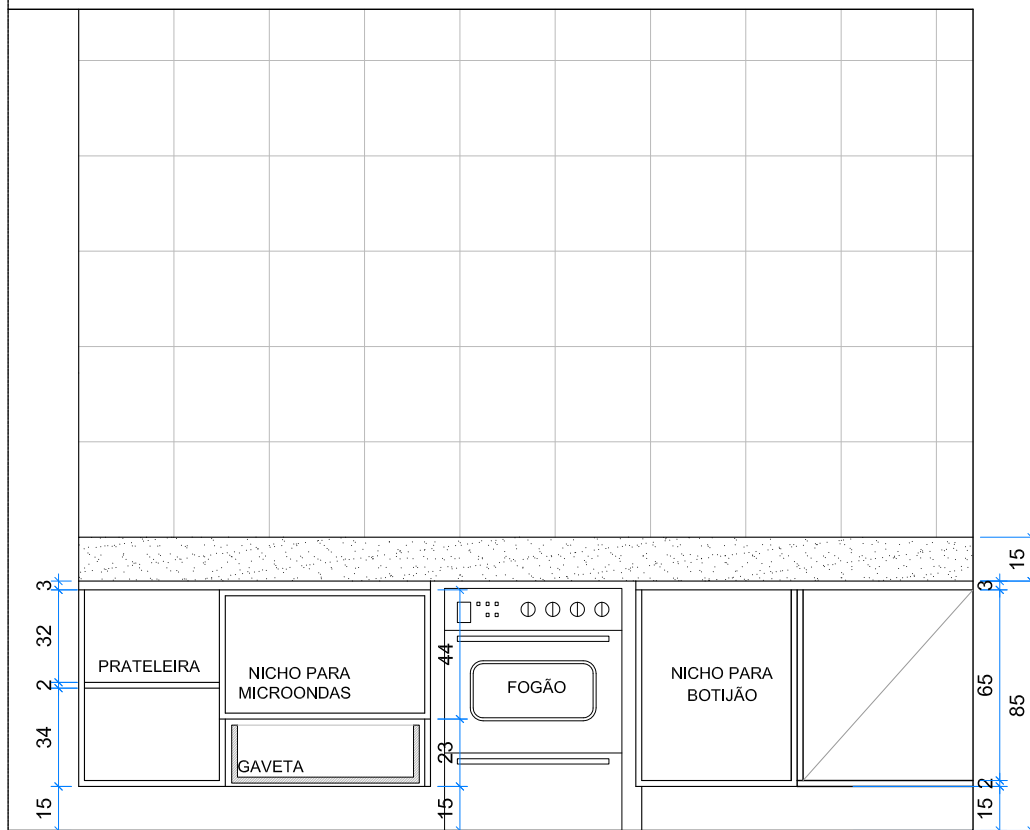

ELEVAÇÃO A - INTERNA
ESCALA 1:25

NOTA:
OS ARMÁRIOS DEVERÃO SER EXECUTADOS EM TAMANHO
MENOR QUE A BANCADA, PRESERVANDO UMA
PINGADEIRA ENTRE 3cm A 5cm EM RELAÇÃO AS BORDAS
DAS BANCADAS.

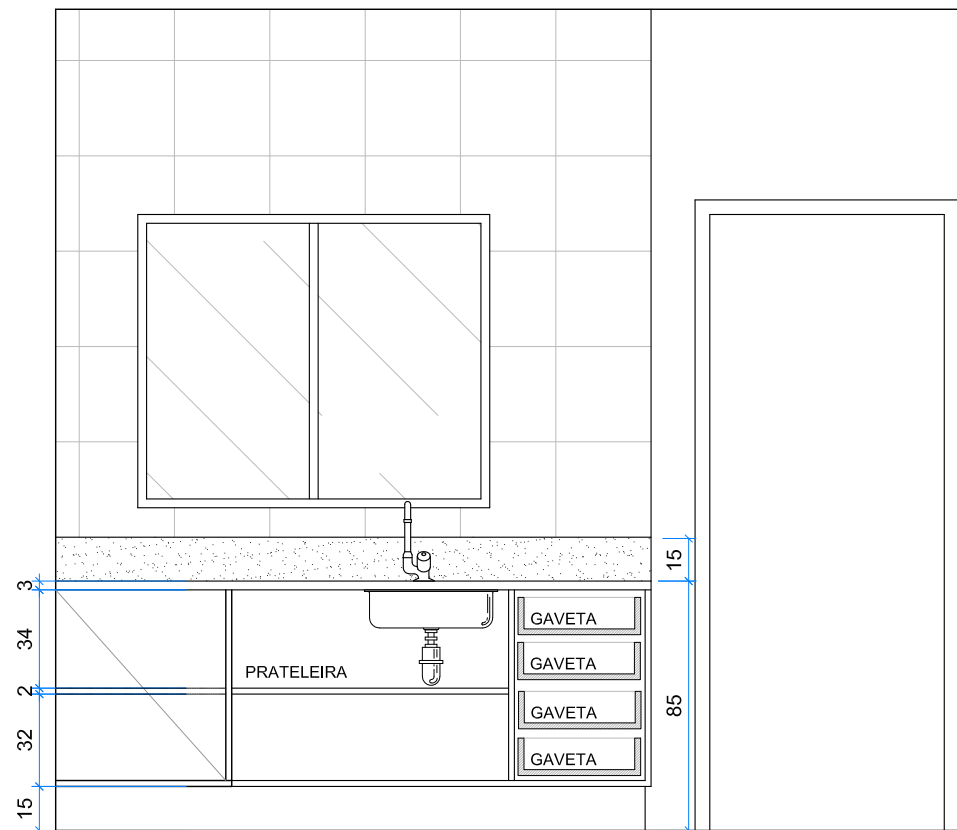

ELEVAÇÃO B - INTERNA
ESCALA 1:25




TRE-MG

038ª E 334ª ZE - VENDA NOVA

SEI 0001329-05.2021.6.13.8000 DETALHAMENTO ARMÁRIO COPA

SGS - COORD. DE MANUTENÇÃO E OBRAS
SEÇÃO DE PROJETOS

ELABORAÇÃO	DATA	ESCALA
PATRÍCIA CARNEIRO	Fevereiro/2021	Indicada
ENDEREÇO	PRANCHA Nº:	
R. Padre Pedro Pinto, nº 5020 - Mantiqueira	02/03	

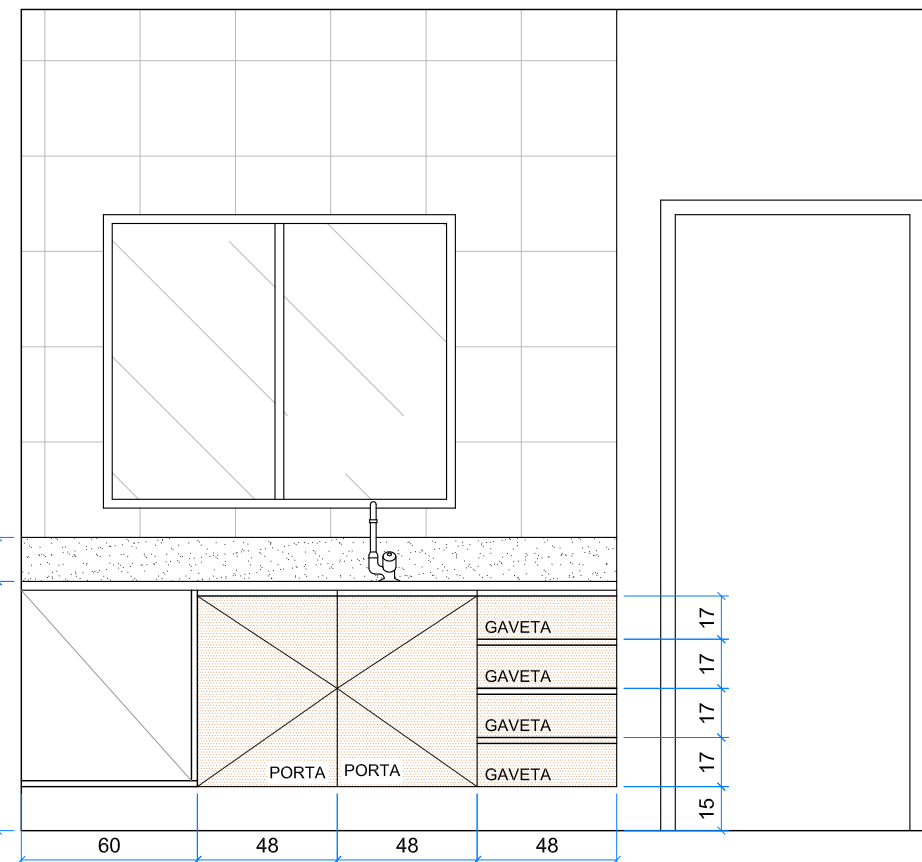


 **ELEVAÇÃO B - EXTERNA**
ESCALA 1:25

—PREVER ABERTURA
LATERAL PARA
MANGUEIRA DE GÁS



ENDEREÇO	PRANCHA Nº:
R. Padre Pedro Pinto, nº 5020 - Mantiqueira	03/03

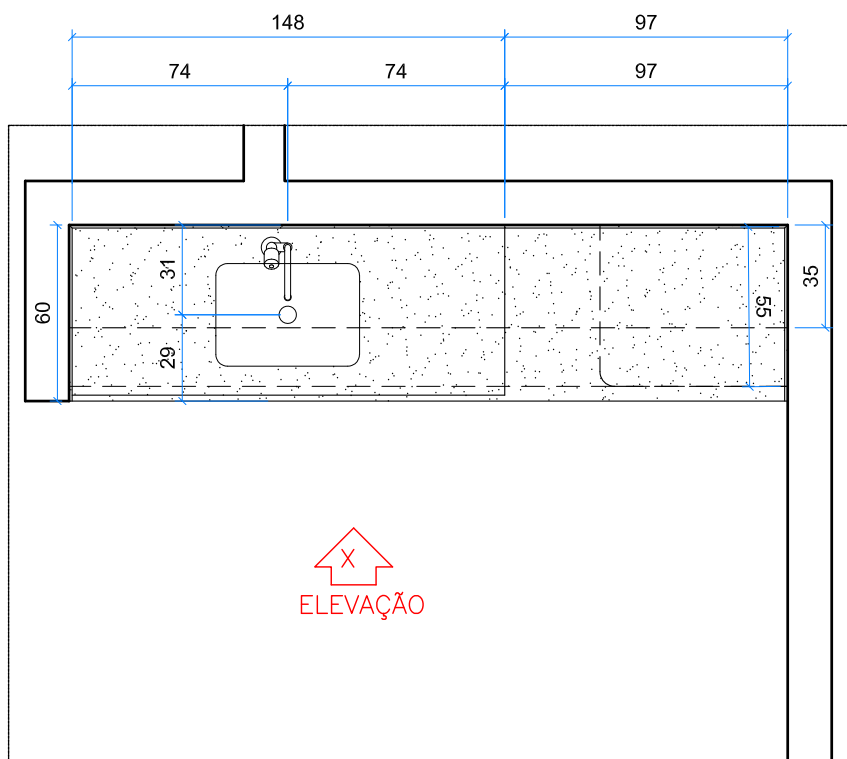


PLANTA COPA - 2º PAVTO.
ESCALA 1:25

NOTAS:

1. CONFERIR MEDIDAS NO LOCAL;
2. BANCADA EXISTENTE;
3. OS ARMÁRIOS INFERIORES DEVERÃO SER EXECUTADOS EM TAMANHO MENOR QUE A BANCADA, PRESERVANDO UMA PINGADEIRA ENTRE 3cm A 5cm EM RELAÇÃO AS BORDAS DAS BANCADAS.

 TRE-MG	038ª E 334ª ZE - VENDA NOVA		
	SEI 0001329-05.2021.6.13.8000 DETALHAMENTO ARMÁRIO COPA		
	SGS - COORD. DE MANUTENÇÃO E OBRAS		
	SEÇÃO DE PROJETOS		
ELABORAÇÃO	DATA	ESCALA	
PATRÍCIA CARNEIRO	Fevereiro/2021	Indicada	
ENDEREÇO	PRANCHA Nº:		
R.Padre Pedro Pinto, nº 4946/2º andar - Mantiqueira	01/02		

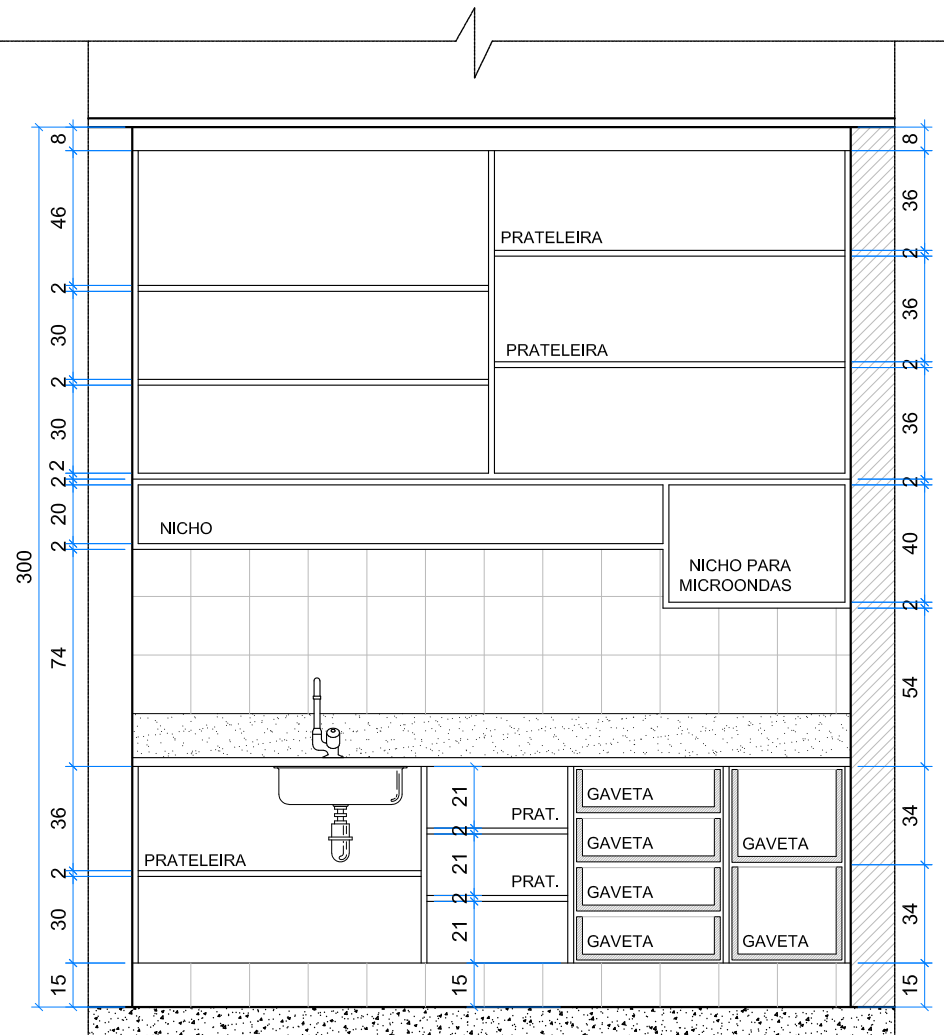


ELEVAÇÃO X - INTERNA
ESCALA 1:25

MATERIAIS:

 MDF COR AREIA LINHA COLORS MARCA DE REFERÊNCIA GUARARAPES

PUXADORES:
LINEARES EM ALUMÍNIO ANODIZADO NATURAL
NEO39 OU NEO37 - GONZALEZ

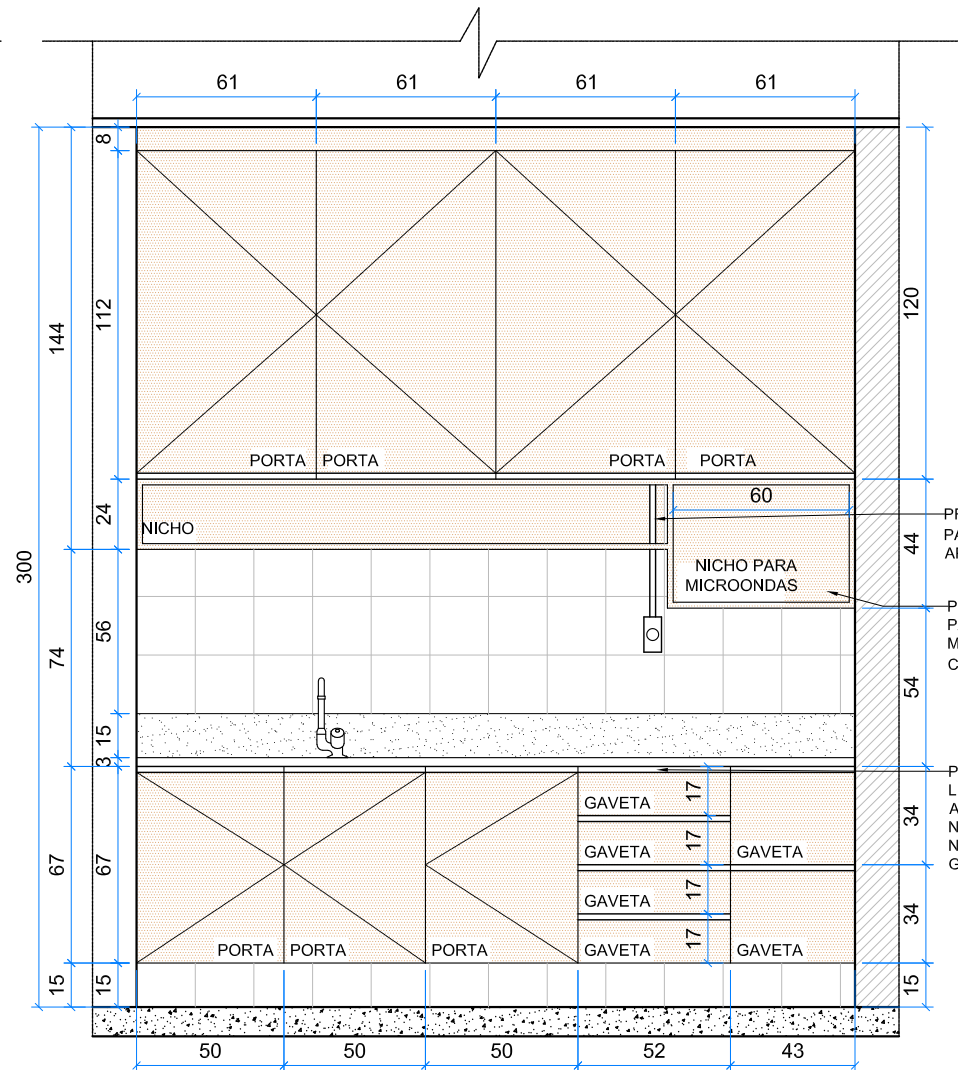

ELEVAÇÃO X - EXTERNA
ESCALA 1:25

PREVER ABERTURA PARA TUBULAÇÃO APARENTE

PREVER ABERTURA PARA QUE O FIO DO MICROONDAS POSSA CHEGAR ATÉ A TOMADA

PUXADORES: LINEARES EM ALUMÍNIO ANODIZADO NATURAL NEO39 OU NEO37 - GONZALEZ



TRE-MG

038ª E 334ª ZE - VENDA NOVA

SEI 0001329-05.2021.6.13.8000 DETALHAMENTO ARMÁRIO COPA

SGS - COORD. DE MANUTENÇÃO E OBRAS
SEÇÃO DE PROJETOS


ELABORAÇÃO	DATA	ESCALA
PATRÍCIA CARNEIRO	Fevereiro/2021	Indicada
ENDEREÇO	PRANCHA Nº:	
R.Padre Pedro Pinto, nº 4946/2º andar - Mantiqueira	02/02	

LOTE 3


ITENS 7 e 8

ARMÁRIOS PARA AS MINI COPAS DE APOIO E MÓVEL DE APOIO PARA A RECEPÇÃO DO ED. MOZART

Endereço de instalação: Avenida do Contorno, nº 7526 – Lourdes – Belo Horizonte – MG.

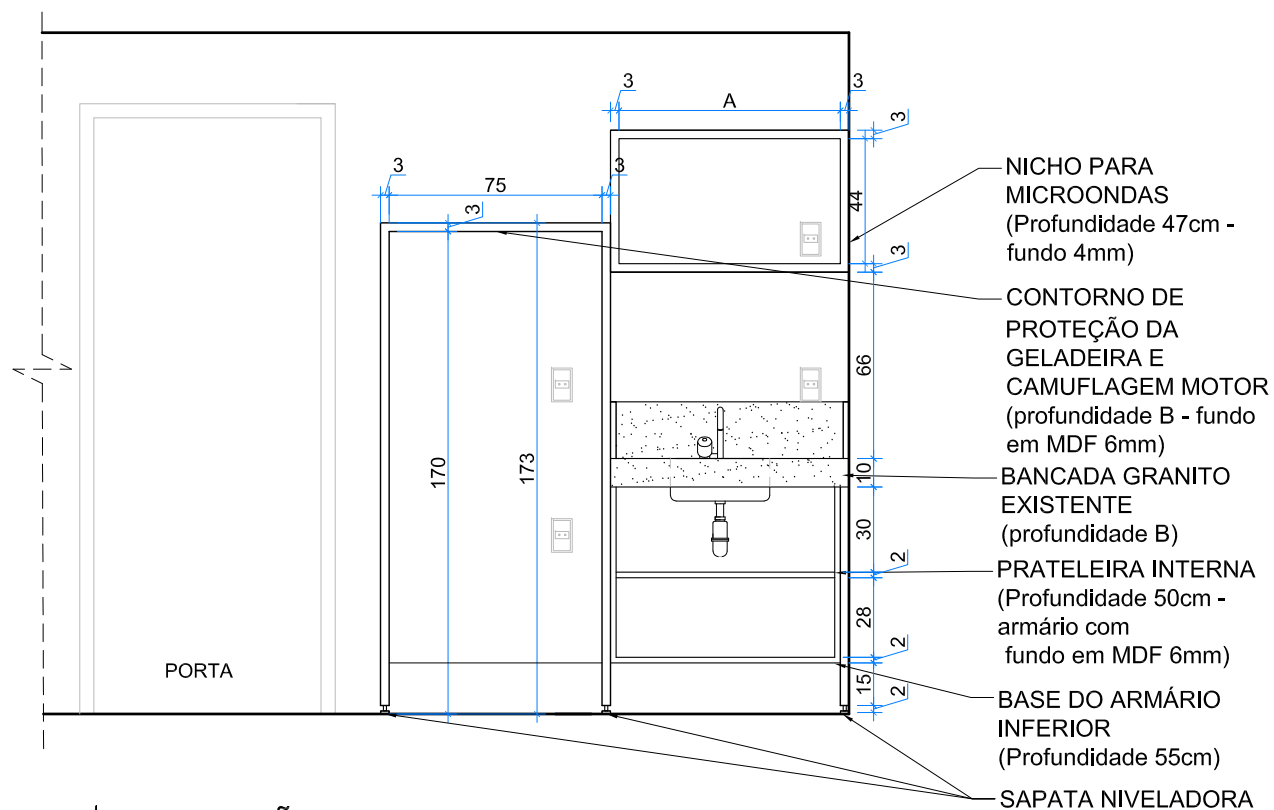

ELEVAÇÃO A INTERNA
ESC.1/25 Detalhamento armários das copas de apoio


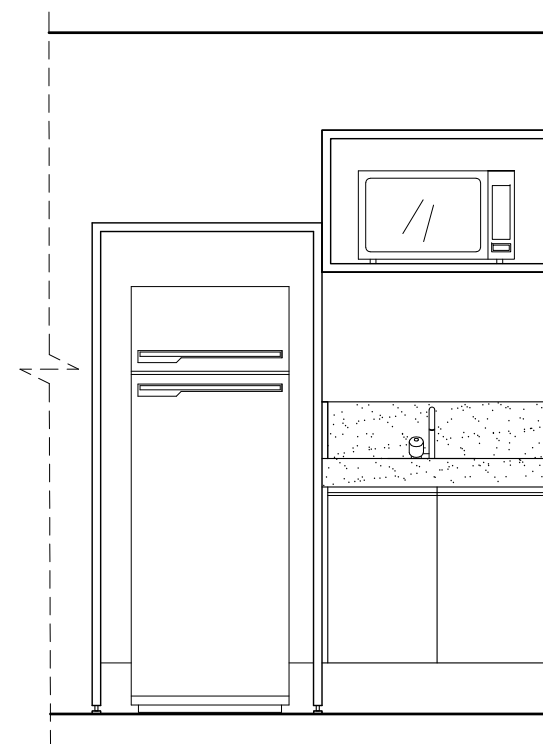


ELEVAÇÃO A EXTERNA
ESC.1/25 Detalhamento armários das copas de apoio

 TRE-MG	ED. MOZART	
	SEI 0001626-12.2021.6.13.8000	
	SGS - COORD. DE MANUTENÇÃO E OBRAS SEÇÃO DE PROJETOS	
	ASSUNTO ARMÁRIOS SOB MEDIDA ED. MOZART	DATA JUNHO/2021
	ELABORAÇÃO Patrícia Carneiro	PRANCHA Nº: 02/06

NOTAS

- ARMÁRIOS AUTOPORTANTES A SEREM CONFECCIONADOS EM MDF LÍNEO TEXTIL/PRISMA, ACABAMENTO RETO, PUXADORES LINEARES, BARRA Y COR ALUMINIO.
- BANCADA EM GRANITO EXISTENTE;
- PAREDES EM DRY-WALL SEM SUSTENTAÇÃO PLANEJADA PARA OS ARMÁRIOS (FIXAR OS ARMÁRIOS NAS PAREDES COM BUCHA E PARAFUSO APROPRIADOS PARA GESSO / GYPSUM);
- AS MEDIDAS DEVERÃO SER CONFERIDAS EM TODOS OS ANDARES ONDE SERÃO INSTALADOS OS ARMÁRIOS (COPAS DO 4º, 5º, 6º, 7º E 10º ANDARES).

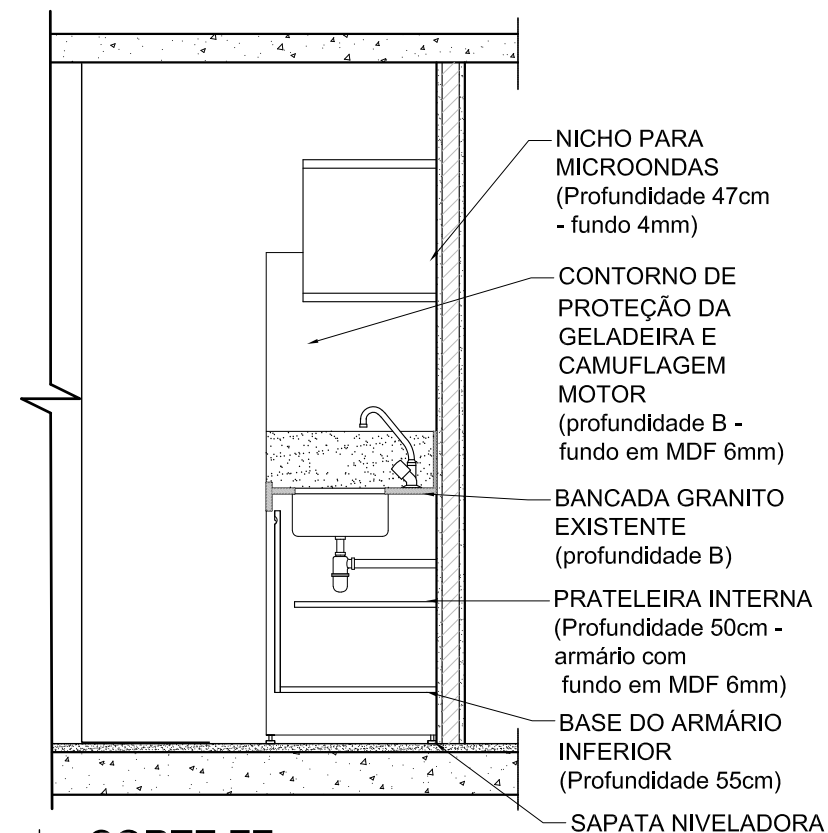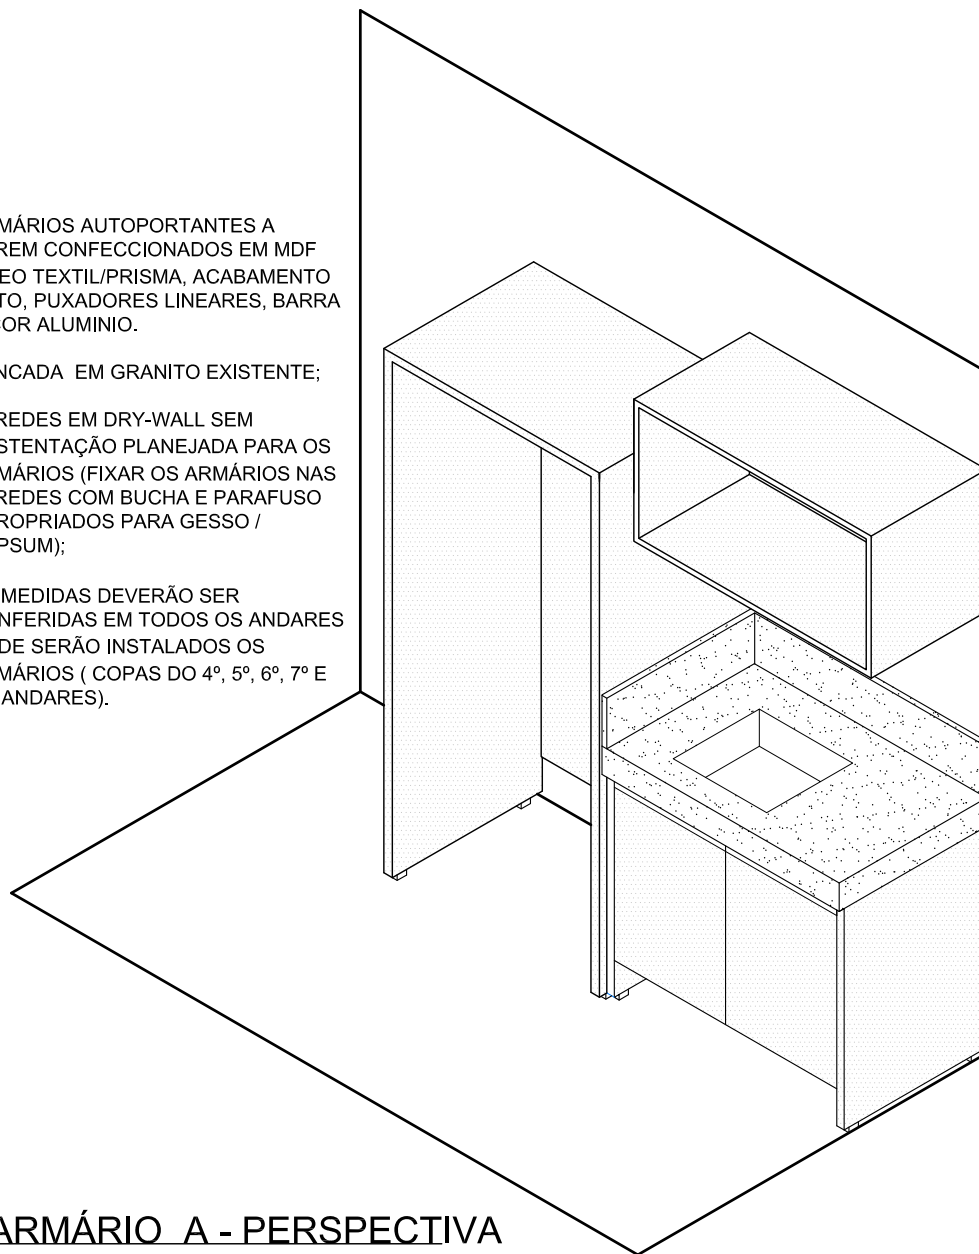

CORTE ZZ

ESC.1/25

Detalhamento armários
das copas de apoio

ARMÁRIO A - PERSPECTIVA
ESC.1/25 Detalhamento armários
das copas de apoio




TRE-MG

ED. MOZART


SEI 0001626-12.2021.6.13.8000

SGS - COORD. DE MANUTENÇÃO E OBRAS
SEÇÃO DE PROJETOS

ASSUNTO	DATA
ARMÁRIOS SOB MEDIDA ED. MOZART	JUNHO/2021
ELABORAÇÃO	PRANCHA Nº:
Patricia Carneiro	03/06

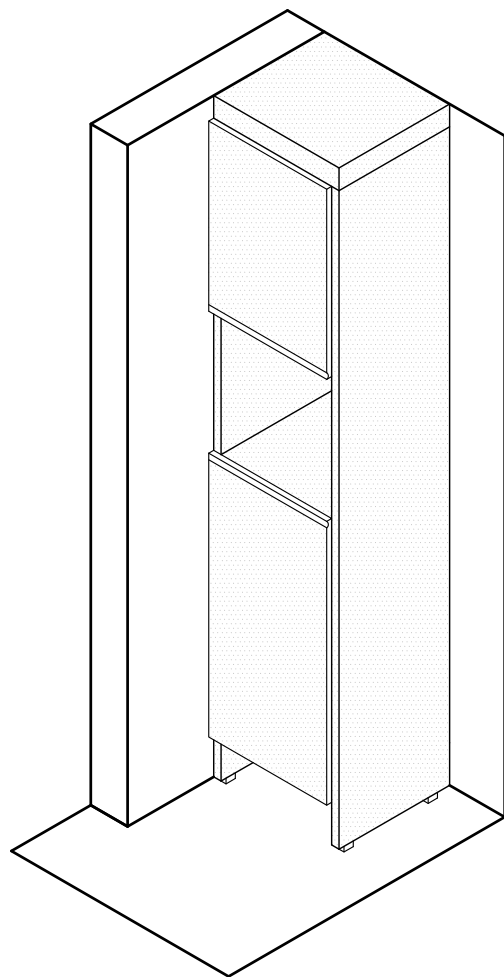


ARMÁRIO B PERSPECTIVA
ESC.1/25 Detalhamento armários das copas de apoio

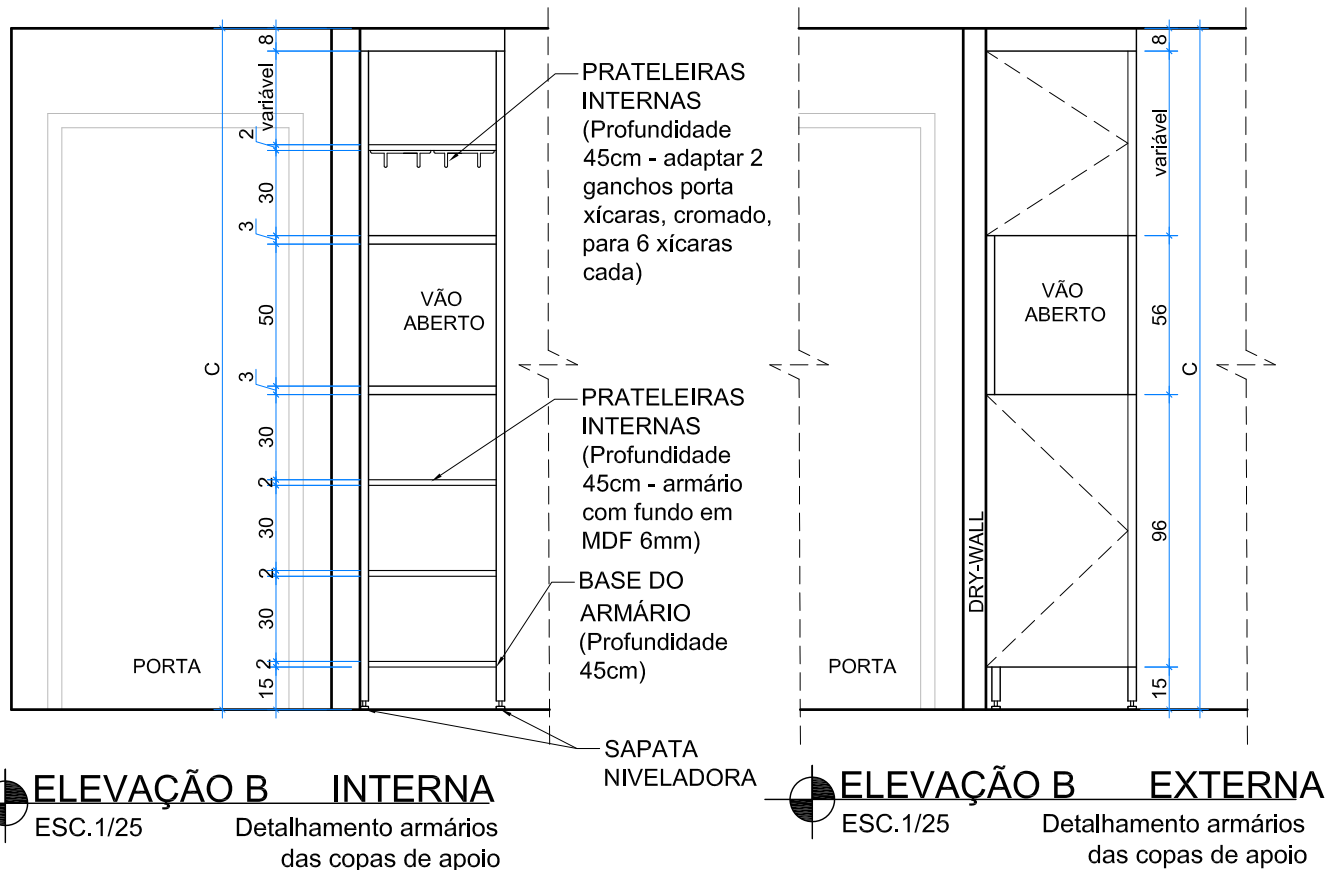

NOTAS

- ARMÁRIO AUTOPORTANTE, TIPO COLUNA, COM VÃO CENTRAL ABERTO E 2 PORTAS (ACIMA DO VÃO E ABAIXO DO VÃO) A SER CONFECCIONADO EM MDF LÍNEO TEXTIL/PRISMA, ACABAMENTO RETO, PUXADORES LINEARES, BARRA Y COR ALUMINIO.
- PAREDE DA ESQUERDA EM DRY-WALL SEM SUSTENTAÇÃO PLANEJADA PARA O ARMÁRIO;
- PAREDE DO FUNDO EM ALVENARIA;
- AS MEDIDAS DEVERÃO SER CONFERIDAS EM TODOS OS ANDARES ONDE SERÃO INSTALADOS OS ARMÁRIOS (COPAS DO 4º, 5º, 6º, 7º E 10º ANDARES).

 TRE-MG		ED. MOZART	
		SEI 0001626-12.2021.6.13.8000	
		SGS - COORD. DE MANUTENÇÃO E OBRAS SEÇÃO DE PROJETOS	
ASSUNTO	ARMÁRIOS SOB MEDIDA ED. MOZART	DATA	JUNHO/2021
ELABORAÇÃO	Patrícia Carneiro	PRANCHA Nº:	04/06

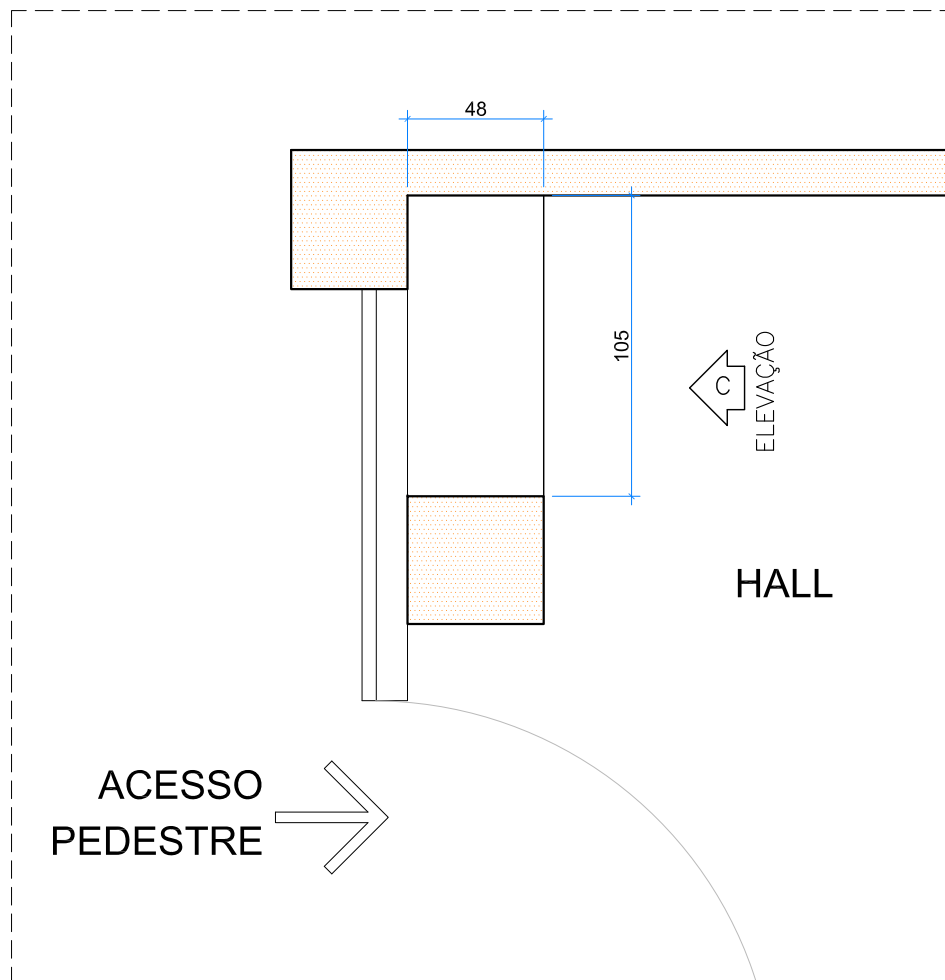


NOTAS

- ARMÁRIO COM 3 PORTAS A SER CONFECCIONADO EM MDF TEXTURIZADO PRETO, ACABAMENTO RETO, PUXADORES LINEARES, BARRA Y COR ALUMINIO.
- AS MEDIDAS DEVERÃO SER CONFERIDAS NO LOCAL: HALL DE ENTRADA DO ED. MOZART - TÉRREO



PLANTA HALL ED. MOZART
 ESC.1/25 Detalhamento armários

 TRE-MG		ED. MOZART	
		SEI 0001626-12.2021.6.13.8000	
		SGS - COORD. DE MANUTENÇÃO E OBRAS SEÇÃO DE PROJETOS	
ASSUNTO		ARMÁRIOS SOB MEDIDA ED. MOZART	DATA JUNHO/2021
ELABORAÇÃO		Patrícia Carneiro	PRANCHA Nº: 05/06

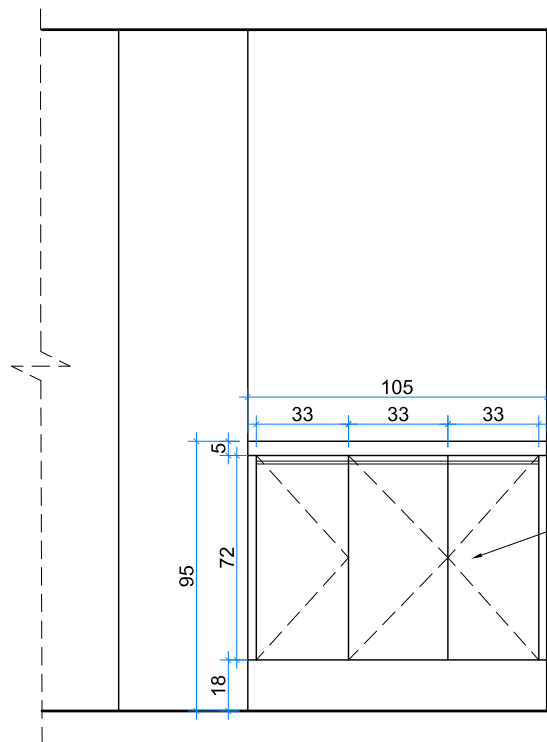

ARMÁRIO COM 3 PORTAS
A SER CONFECCIONADO
EM MDF TEXTURIZADO
PRETO, ACABAMENTO
RETO, PUXADORES
LINEARES, BARRA Y COR
ALUMINIO.

ELEVAÇÃO C EXTERNA
ESC.1/25 Detalhamento armários

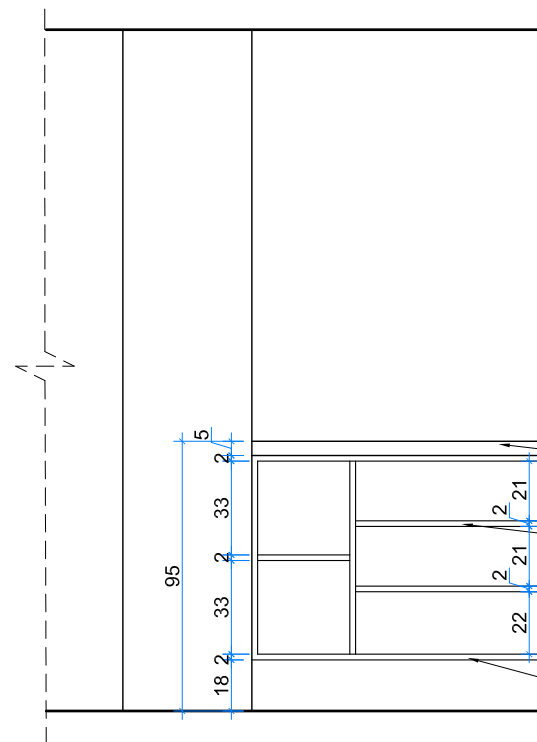

TAMPO BORDA RETA 5cm
PRATELEIRAS INTERNAS
BASE DO ARMÁRIO

ELEVAÇÃO C INTERNA
ESC.1/25 Detalhamento armários

 TRE-MG	ED. MOZART	
	SEI 0001626-12.2021.6.13.8000	
	SGS - COORD. DE MANUTENÇÃO E OBRAS SEÇÃO DE PROJETOS	
	ASSUNTO ARMÁRIOS SOB MEDIDA ED. MOZART	DATA JUNHO/2021
	ELABORAÇÃO Patrícia Carneiro	PRANCHA Nº: 06/06

LOTE 4

ITENS 9, 10 e 11




MESAS DE ESTUDOS, MESA DE COMPUTADOR E MOLDURAS PARA AS ESTANTES DA BIBLIOTECA DO ED. ANEXO I.

Endereço de instalação: Avenida Prudente de Moraes, 320 / 1º andar – Cidade Jardim – Belo Horizonte – MG.

MESA DE ESTUDO PARA A BIBLIOTECA - 2 MÓDULOS

LEGENDA: A

ESC. 1/25

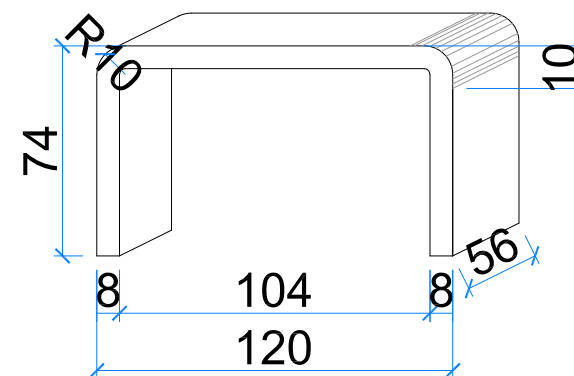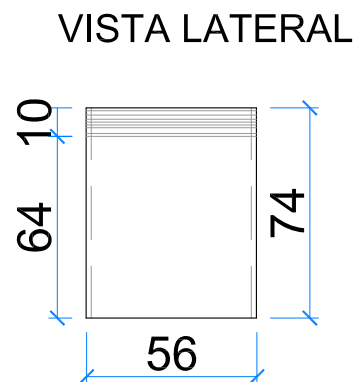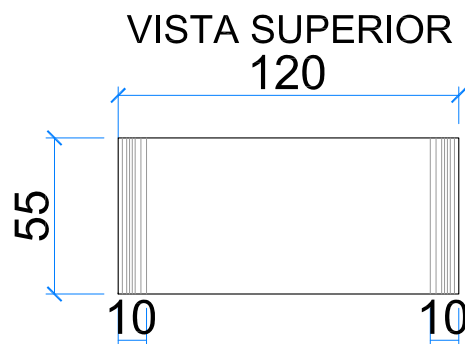

PERSPECTIVA MÓDULO A

2 MÓDULOS DE MESA PARA ESTUDOS, EM MDF CRU, 18mm,
COM PAREDE DUPLA, ACABAMENTO DAS QUINAS ARREDONDADAS
(R=10cm), REVESTIDOS DE FÓRMICA POST FORMING:

REF. VERIN M956 NT 5014183, MARCA FÓRMICA OU SIMILAR COM MESMA APARÊNCIA;

TAMANHO DE CADA MESA DE ESTUDO: 120cm x 55cm x 74cm x 8cm
(C x L x H x E).




INTERNAMENTE, A MESA DEVERÁ TER SARRAFOS ESTRUTURAIS
PARA QUE AS PEÇAS DE MDF NÃO EMPENEM.

 TRE-MG	ED. ANEXO I	
	SEI 1201-19.2020 - Mobiliário Biblioteca	
	SGS - COORD. DE MANUTENÇÃO E OBRAS SEÇÃO DE PROJETOS	
	ELABORAÇÃO Patrícia Carneiro	DATA Abril/2020
END. IMÓVEL AV. PRUDENTE DE MORAIS, 280 - CIDADE JARDIM - BH	PRANCHA Nº: 02/04	

MESA DE CONSULTA PARA BIBLIOTECA - 1 MÓDULO

LEGENDA: B

ESC. 1/25

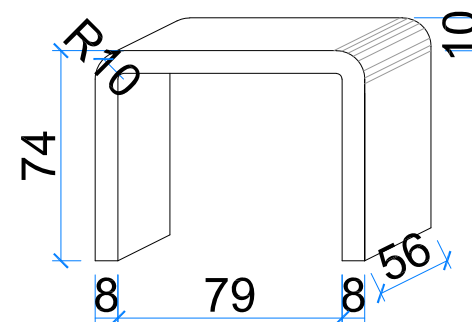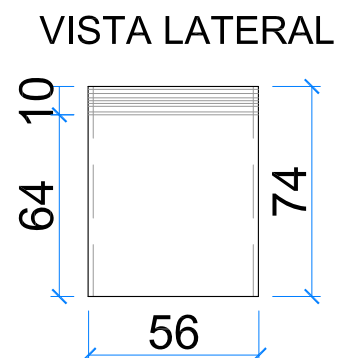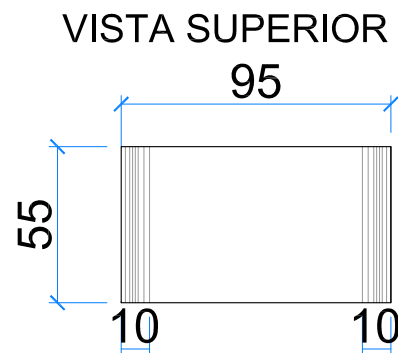

PERSPECTIVA MÓDULO B


1 MESA PARA APOIO DO COMPUTADOR DE CONSULTAS, EM MDF CRU, 18mm, COM PAREDE DUPLA, ACABAMENTO DAS QUINAS ARREDONDADAS (R=10cm), REVESTIDA DE FÓRMICA POST FORMING: REF. VERIN M956 NT 5014183, MARCA FÓRMICA

TAMANHO DA MESA: 95cm x 55cm x 74cm x 8cm (C x L x H x E).

INTERNAMENTE, A MESA DEVERÁ TER SARRAFOS ESTRUTURAIS PARA QUE AS PEÇAS DE MDF NÃO EMPENEM.

 TRE-MG	ED. ANEXO I	
	SEI 1201-19.2020 - Mobiliário Biblioteca	
	SGS - COORD. DE MANUTENÇÃO E OBRAS SEÇÃO DE PROJETOS	
	ELABORAÇÃO Patrícia Carneiro	DATA Abril/2020
END. IMÓVEL AV. PRUDENTE DE MORAIS, 280 - CIDADE JARDIM - BH		PRANCHA Nº: 03/04

CONTORNO DAS ESTANTES DA BIBLIOTECA - 15 MÓDULOS LEGENDA: C ESC. 1/50

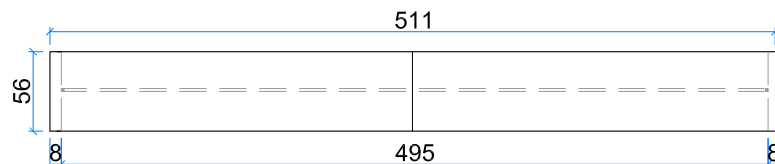


VISTA SUPERIOR

03 MÓDULOS - MOLDURA TIPO "U" INVERTIDO PARA AS ESTANTES DE LIVROS DA BIBLIOTECA EM MDF CRU, 18mm, COM PAREDE DUPLA, ACABAMENTO DAS QUINAS ARREDONDADAS (R=15cm), REVESTIDO DE FÓRMICA POST FORMING: REF. VERIN M956 NT 5014183, MARCA FÓRMICA OU SIMILAR COM MESMA APARÊNCIA;


TAMANHO DE CADA MÓDULO: 511cm X 56cm X 220cm X 8cm (C x L x H x E);

INTERNAMENTE, AS PEÇAS DEVERÃO TER SARRAFOS ESTRUTURAIS PARA QUE AS PEÇAS DE MDF NÃO EMPENEM;


AS MEDIDAS DEVERÃO SER CONFERIDAS NO LOCAL.

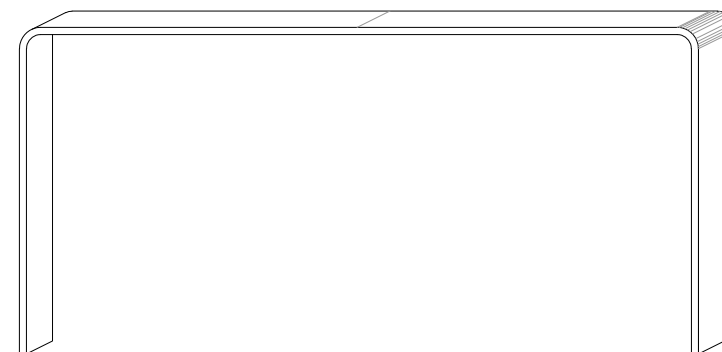

PERSPECTIVA

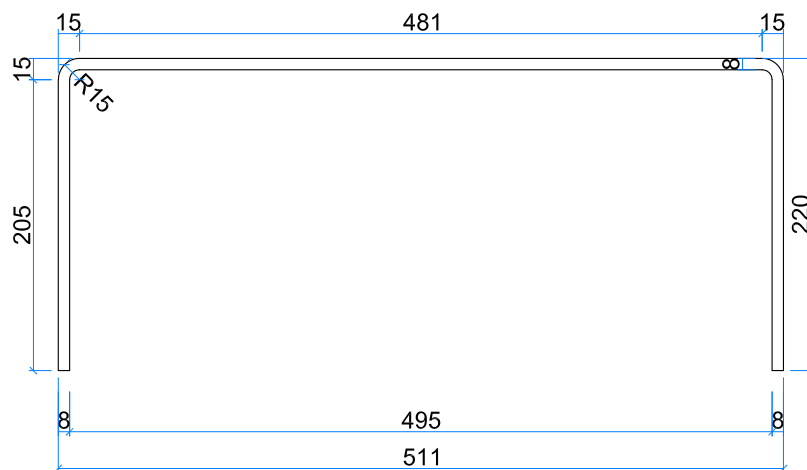

VISTA FRONTAL

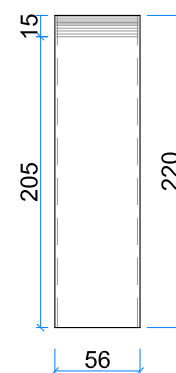

VISTA LATERAL

 TRE-MG	ED. ANEXO I	
	SEI 1201-19.2020 - Mobiliário Biblioteca	
	SGS - COORD. DE MANUTENÇÃO E OBRAS SEÇÃO DE PROJETOS	
	ELABORAÇÃO Patrícia Carneiro	DATA Abril/2020
END. IMÓVEL AV. PRUDENTE DE MORAIS, 280 - CIDADE JARDIM - BH	PRANCHA Nº: 04/04	